

## Annexe du CERFA N°14734\*03

### Sommaire

Numéro annexes	Intitulé
Annexe 2	Plan de situation
Annexe 3	Photographies
Annexe 4	Plan des abords du projet
Annexe 5	Plan de masse - Schéma et coupe des ombrières
Annexe 6	Plan des zones Natura 2000 et des ZNIEFF à proximité du site
Annexe 7	Plan des enjeux patrimoniaux aux abords du site
Annexe 8	Photomontages


# Projet d'ombrières photovoltaïques sur la commune de Saumur

Echelle : 1 : 25 000

Annexe 2 : Plan de situation



Trina Solar France Systems  
5 rue Jules de Resseguier  
31 000 Toulouse

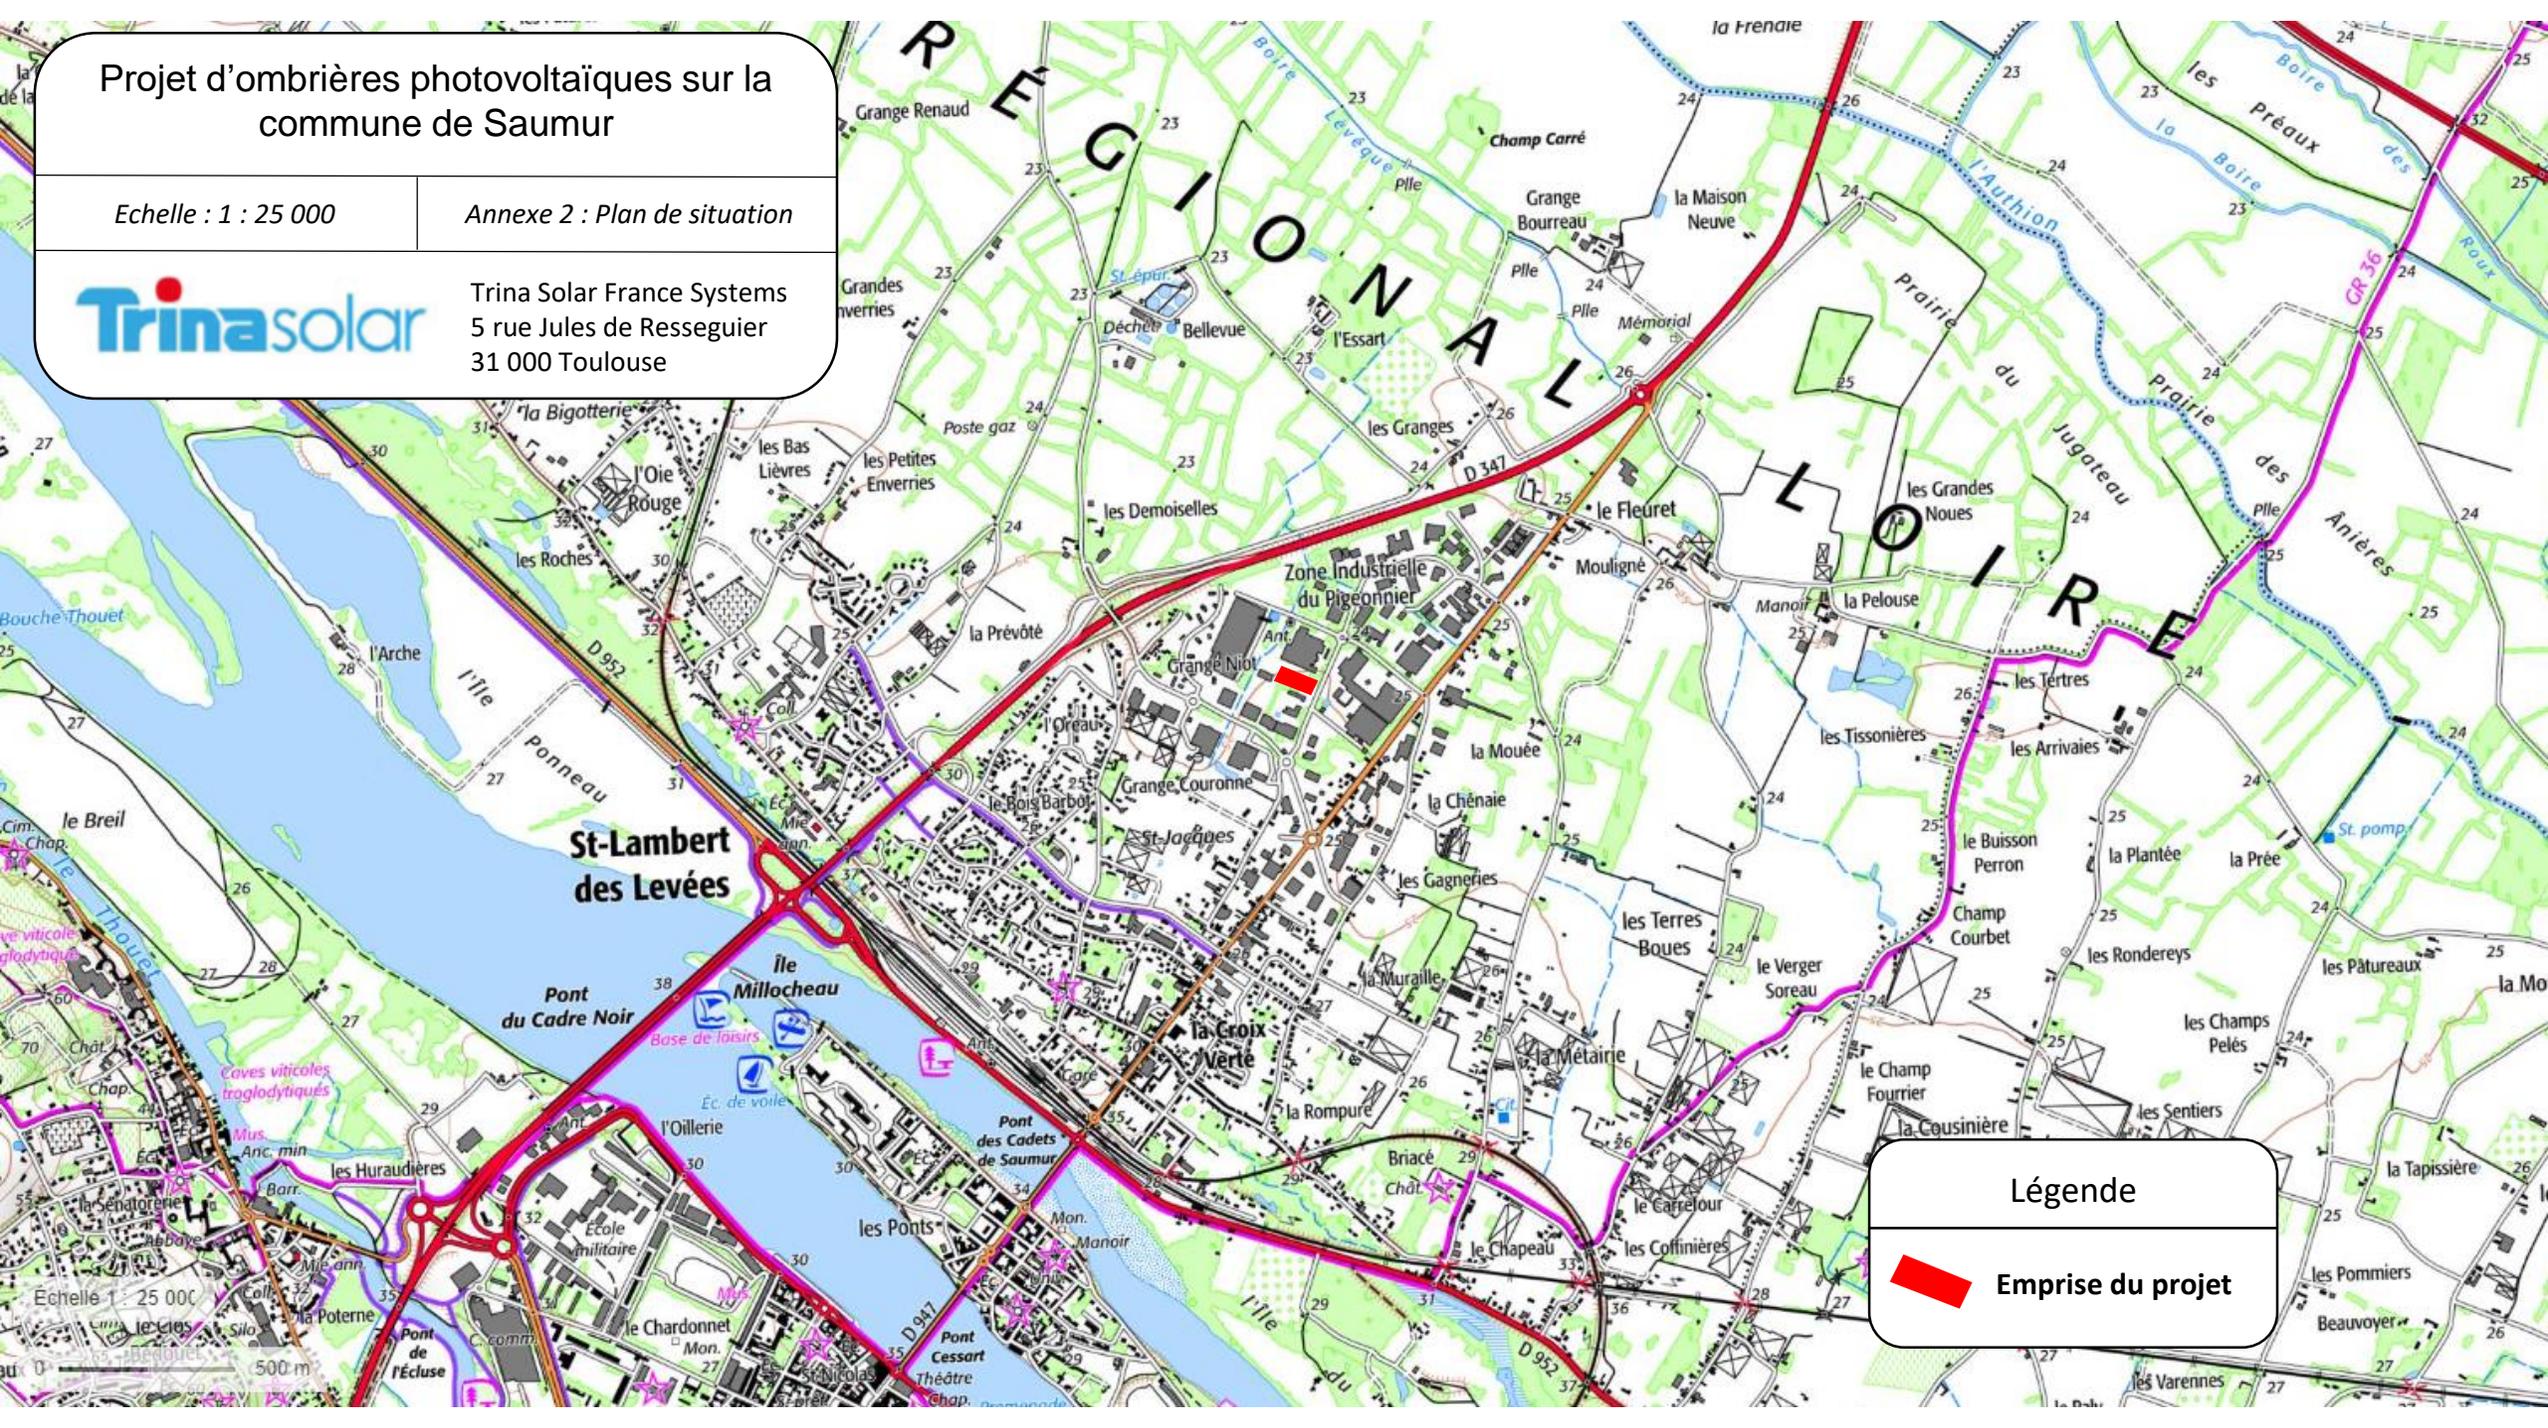

Légende



Emprise du projet

# Projet d'ombrières photovoltaïques sur la commune de Saumur

Annexe 3 : Photographies du site – Prises de vues



Trina Solar France Systems  
5 rue Jules de Resseguier  
31 000 Toulouse

Légende



Emprise du projet

Projet d'ombrières photovoltaïques sur la  
commune de Saumur

*Annexe 3 : Photographies du site – Photo n°1*

**Trina**solar

Trina Solar France Systems  
5 rue Jules de Resseguier  
31 000 Toulouse

Projet d'ombrières photovoltaïques sur la  
commune de Saumur

*Annexe 3 : Photographies du site – Photo n°2*

**Trina**solar

Trina Solar France Systems  
5 rue Jules de Resseguier  
31 000 Toulouse

Localisation du site



Prise de vue lointaine – mai 2019

# Projet d'ombrières photovoltaïques sur la commune de Saumur

Annexe 4 : Plan des abords du site




Trina Solar France Systems  
5 rue Jules de Resseguier  
31 000 Toulouse

Route de Saumur



## Légende

-  Emprise du projet
-  Zone tampon de 100m
-  Zone Urbaine
-  Zone boisée
-  Zone agricole
-  Zone à Urbaniser
-  Zone industrielle
-  Zone d'habitation

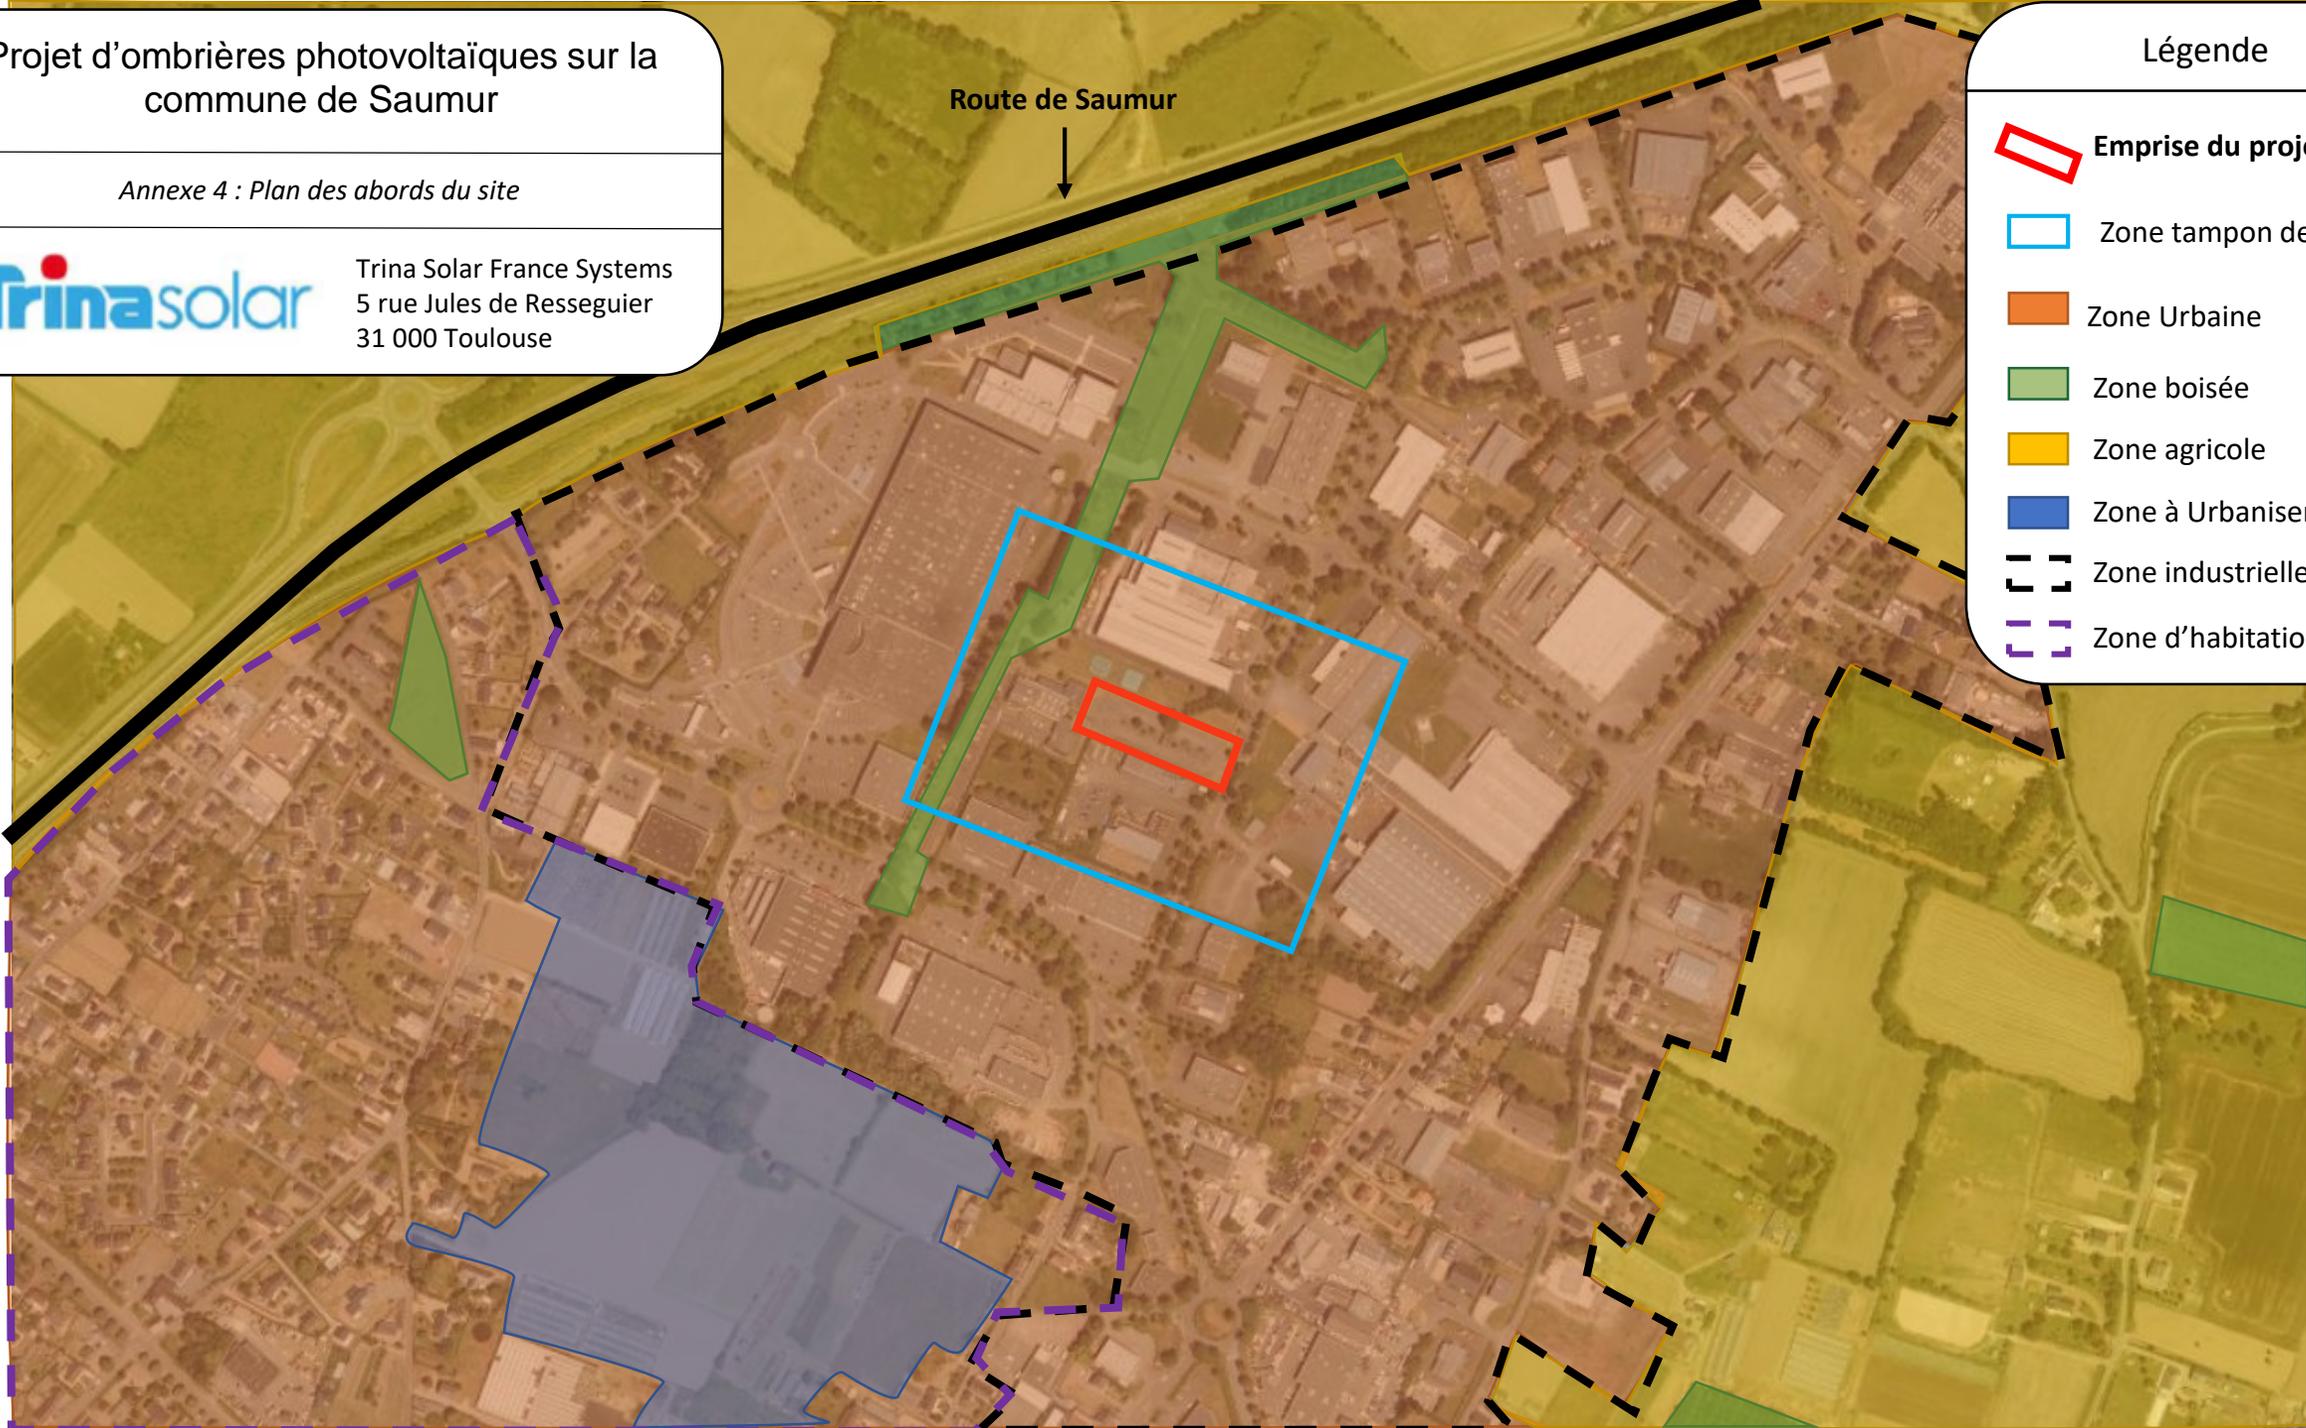


# Projet d'ombrières photovoltaïques sur la commune de Saumur

Annexe 5 : Plan de masse du projet



Trina Solar France Systems  
5 rue Jules de Resseguier  
31 000 Toulouse

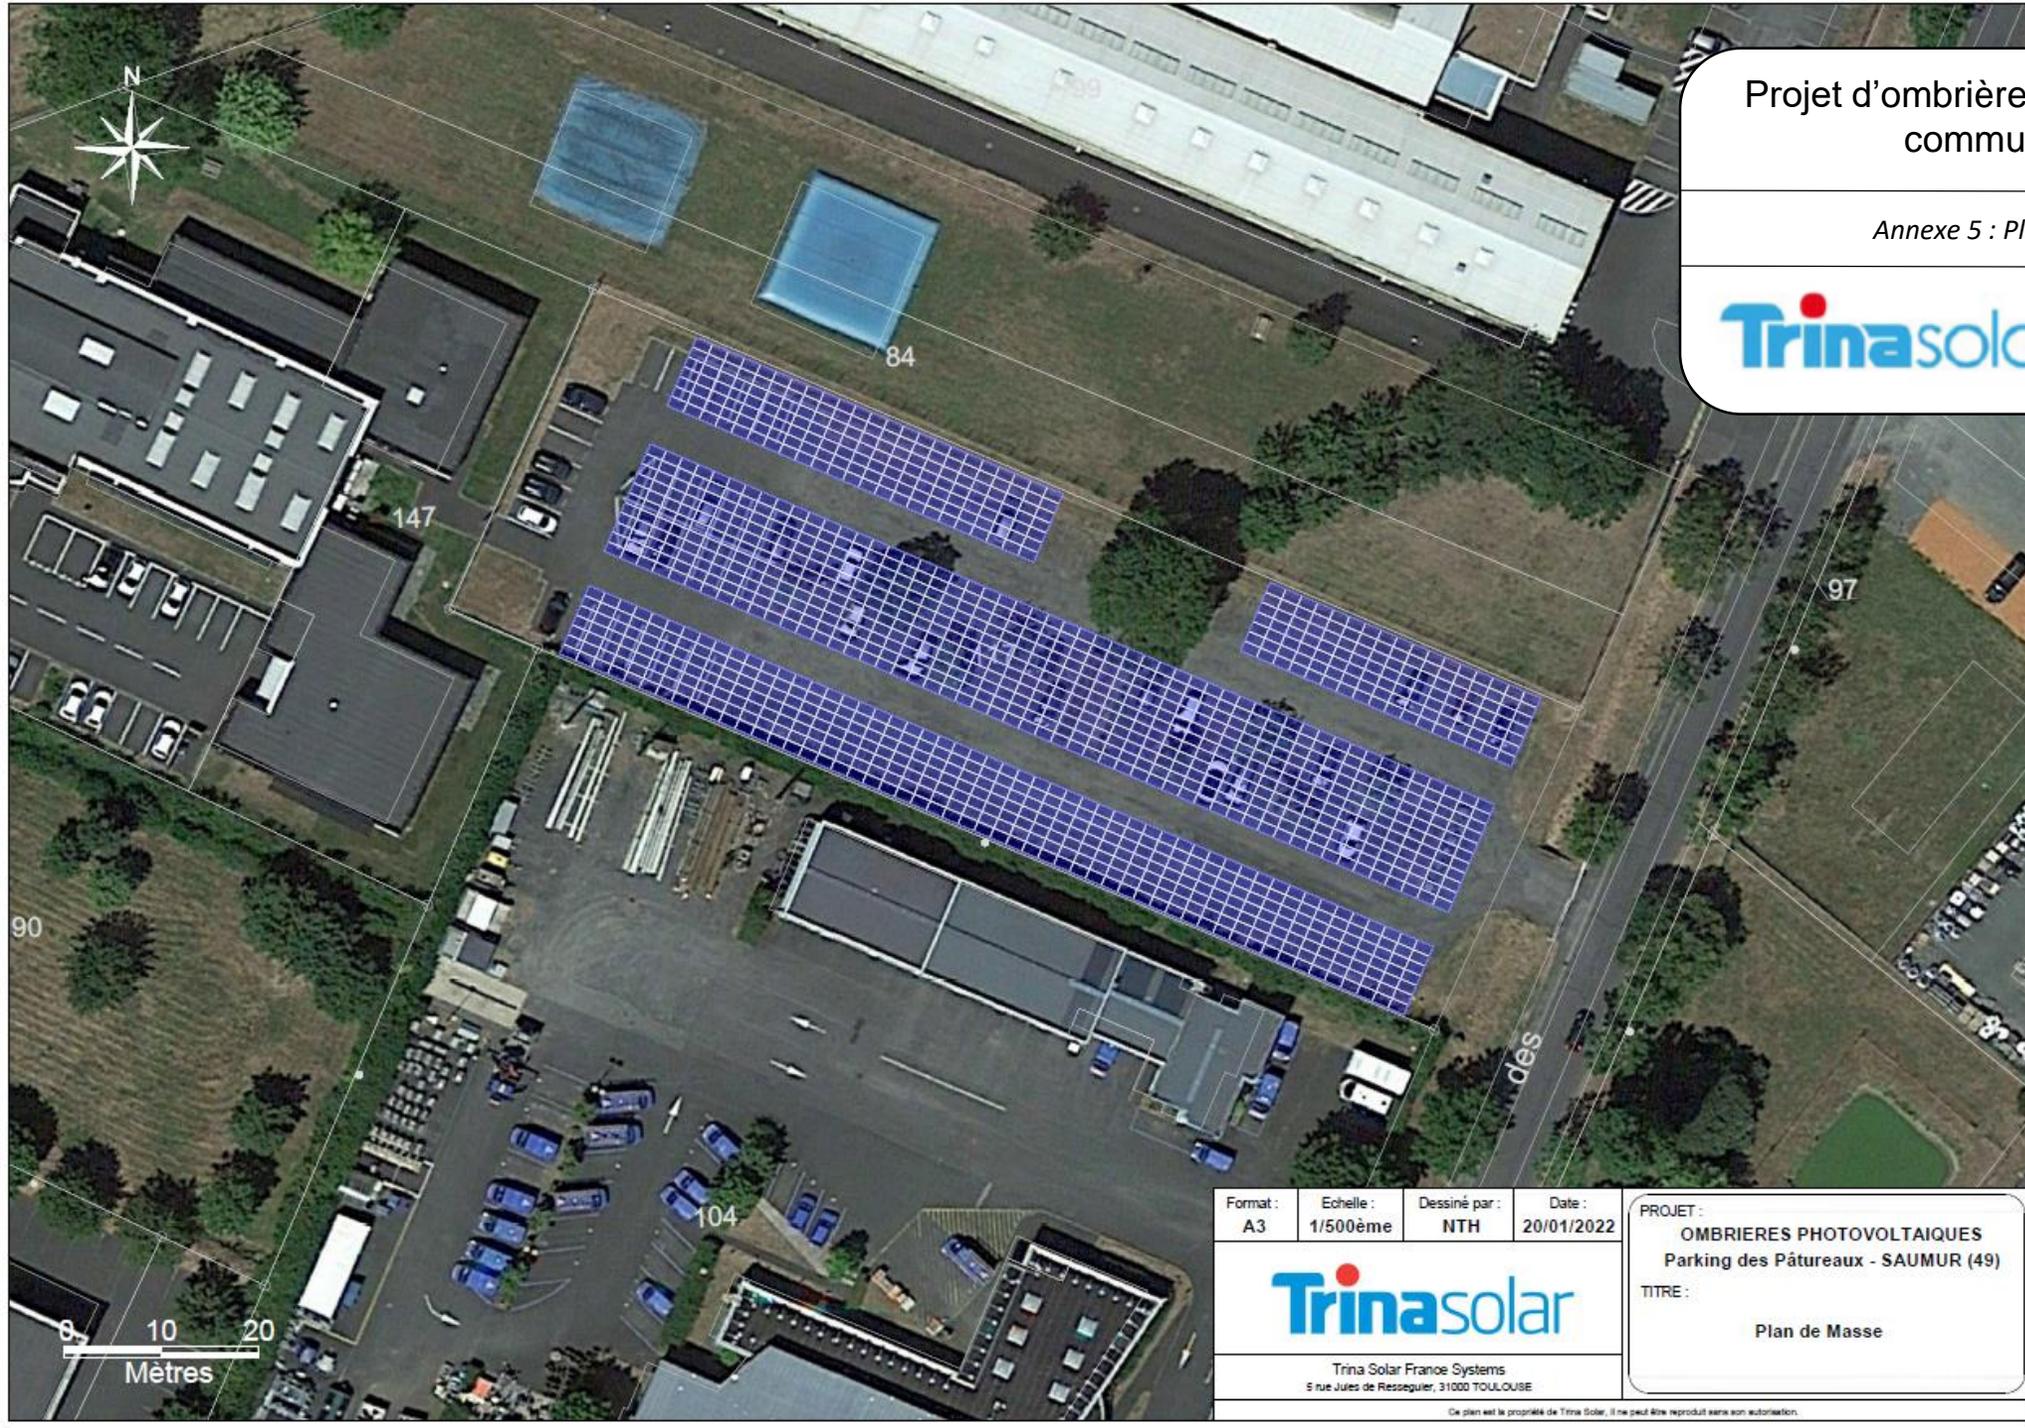


Format : A3  
Echelle : 1/500ème  
Dessiné par : NTH  
Date : 20/01/2022




Trina Solar France Systems  
5 rue Jules de Resseguier, 31000 TOULOUSE

PROJET :  
**OMBRIERES PHOTOVOLTAIQUES  
Parking des Pâtueux - SAUMUR (49)**  
TITRE :  
**Plan de Masse**


### Face ouest

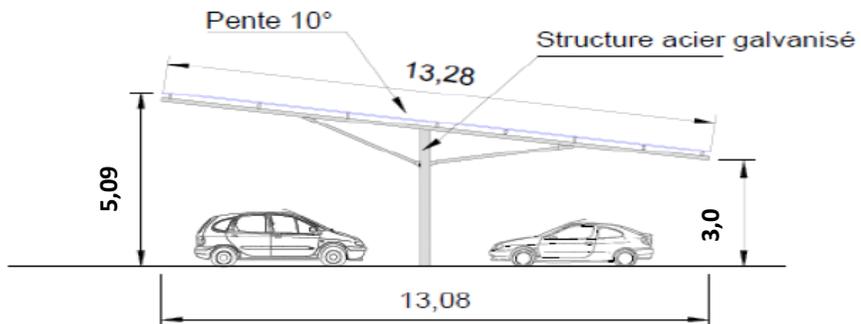


### Face sud

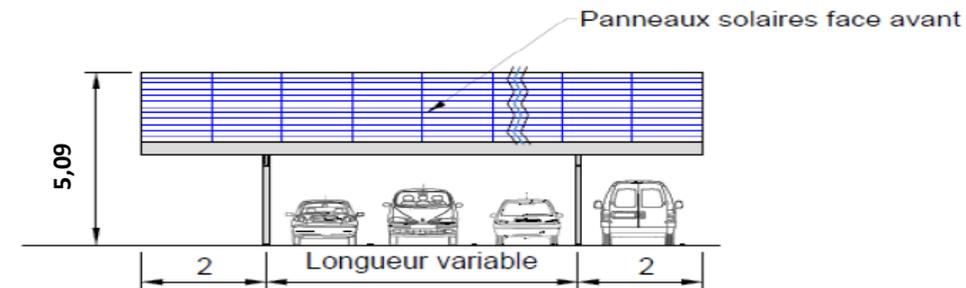

### Face est

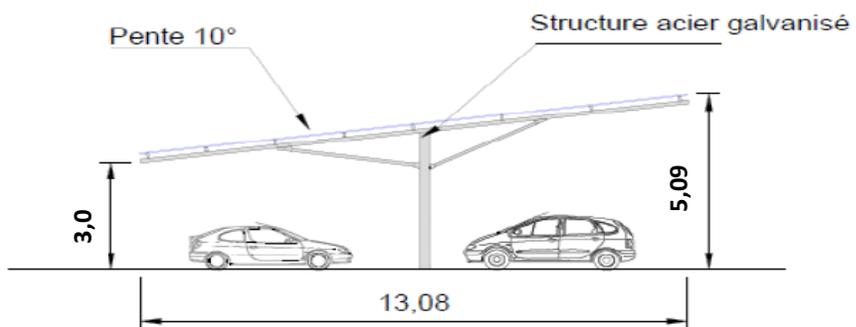

### Face nord

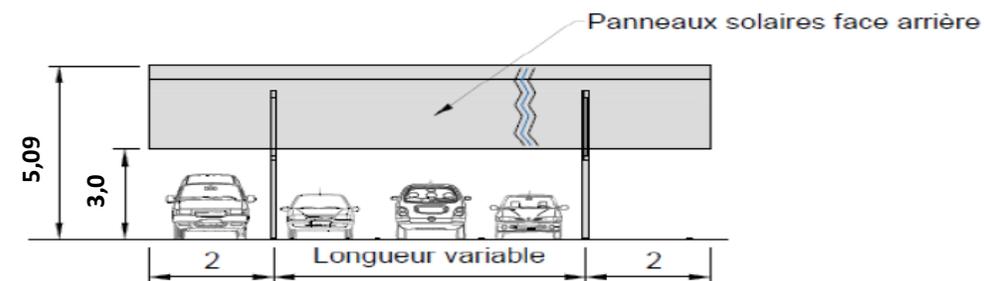

Projet d'ombrières photovoltaïques sur la commune de Saumur

Annexe 5 : Schéma et plans de coupes



Trina Solar France Systems  
5 rue Jules de Resseguier  
31 000 Toulouse

Format : <b>A3</b>	Echelle : <b>1/125ème</b>	Dessiné par : <b>NTH</b>	Date : 20/01/22	PROJET : <b>OMBRIERES PHOTOVOLTAIQUES</b>
 Trina Solar France Systems 5 rue Jules de Resseguier, 31000 TOULOUSE				TITRE : Saumur (49)
				Plan des façades

Ce plan est la propriété de Trina Solar, il ne peut être reproduit sans son autorisation.

# Projet d'ombrières photovoltaïques sur la commune de Saumur

Annexe 6 : Plan des zones Natura 2000 et ZNIEFF à proximité du site



Trina Solar France Systems  
5 rue Jules de Resseguier  
31 000 Toulouse

## Légende

-  **Emprise du projet**
-  ZNIEFF de type I
-  ZNIEFF de type II
-  Zone Natura 2000 – Directive Habitats
-  Zone Natura 2000 – Directive Oiseaux

1,44 km

1,45 km

1,55 km

1,58 km

# Projet d'ombrières photovoltaïques sur la commune de Saumur

Annexe 7 : Plan des enjeux patrimoniaux aux abords du site



Trina Solar France Systems  
5 rue Jules de Resseguier  
31 000 Toulouse

## Légende

-  Emprise du projet
-  Immeuble classé ou inscrit
-  Périmètre de protection aux abords des monuments historiques
-  Sites patrimoniaux remarquables
-  Sites classé ou inscrit





Projet d'ombrières photovoltaïques sur la  
commune de Saumur

*Annexe 8 : Photomontage*

**Trina**solar

Trina Solar France Systems  
5 rue Jules de Resseguier  
31 000 Toulouse