

Annexe du CERFA N°14734*03

Sommaire

Numéro annexes	Intitulé
Annexe 2	Plan de situation
Annexe 3	Photographies
Annexe 4	Plan des abords du projet
Annexe 5	Plan de masse - Schéma et coupe des ombrières
Annexe 6	Plan des zones Natura 2000 et des ZNIEFF à proximité du site
Annexe 7	Plan des enjeux patrimoniaux aux abords du site
Annexe 8	Photomontages


Projet d'ombrières photovoltaïques sur la commune de Saumur

Echelle : 1 : 25 000

Annexe 2 : Plan de situation



Trina Solar France Systems
5 rue Jules de Resseguier
31 000 Toulouse

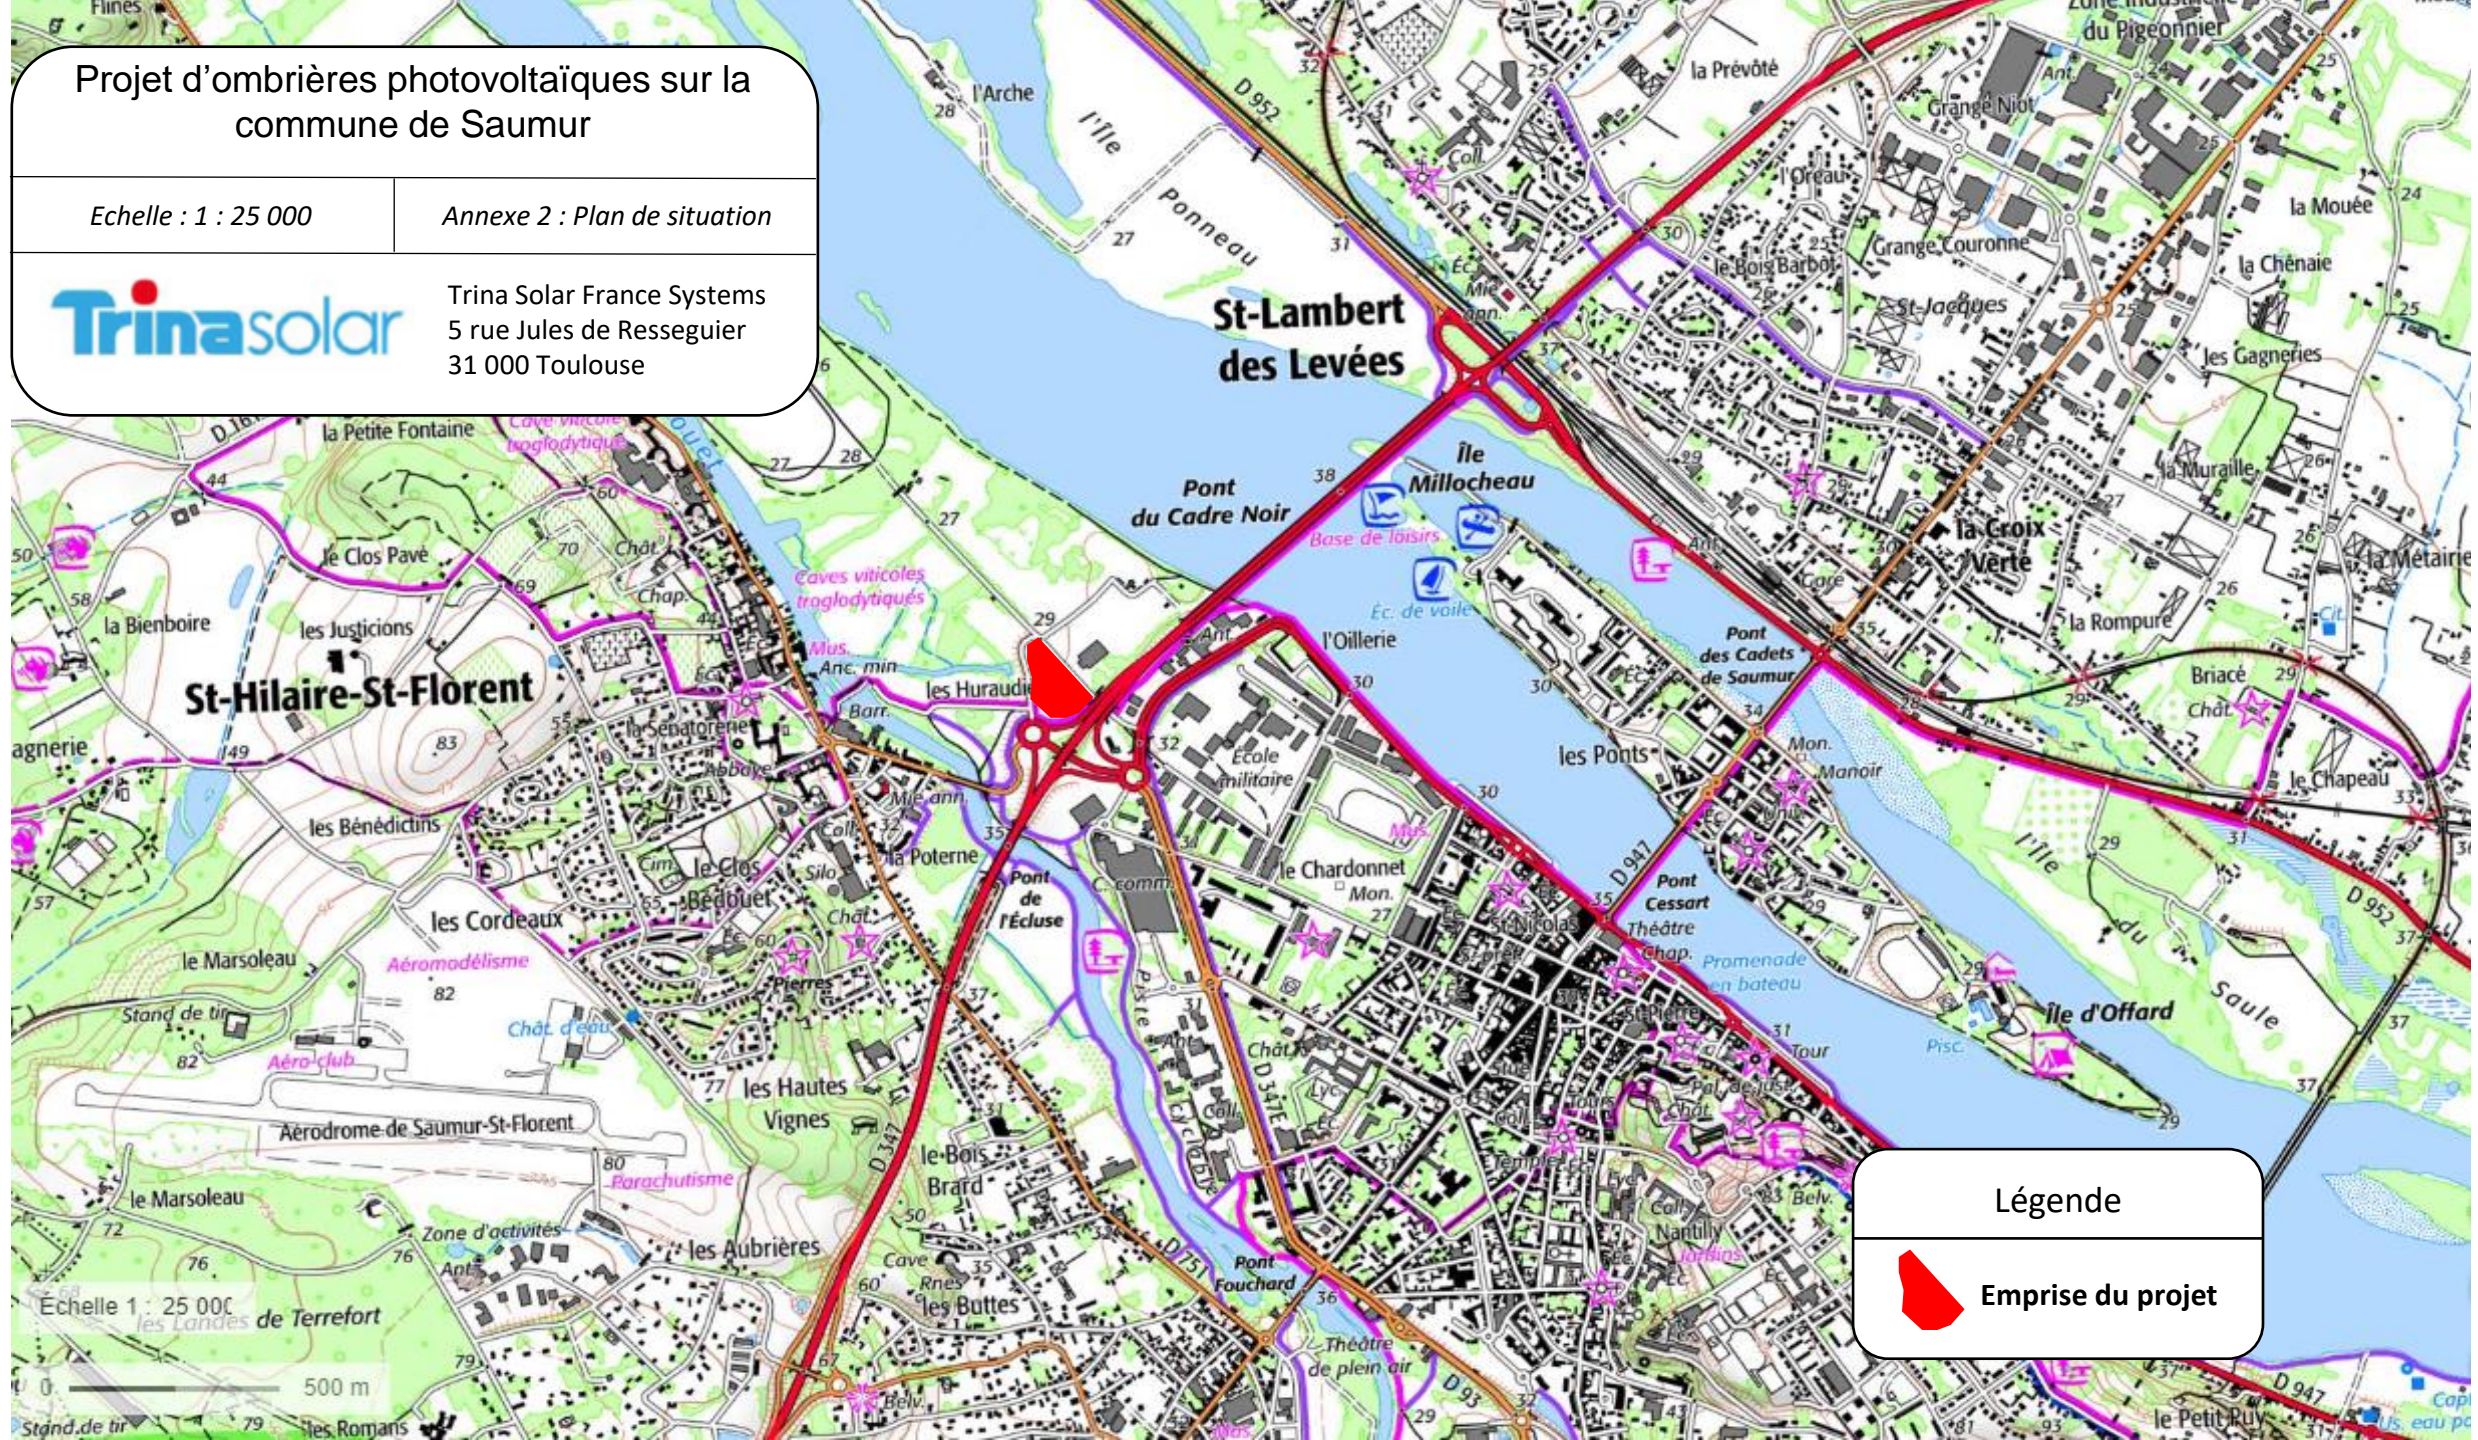

Légende



Emprise du projet

Projet d'ombrières photovoltaïques sur la commune de Saumur

Annexe 3 : Photographies du site – Prises de vues



Trina Solar France Systems
5 rue Jules de Resseguier
31 000 Toulouse



Légende



Emprise du projet

Projet d'ombrières photovoltaïques sur la
commune de Saumur

Annexe 3 : Photographies du site – Photo n°1

Trinasolar

Trina Solar France Systems
5 rue Jules de Resseguier
31 000 Toulouse

Prise de vue proche – Janvier 2021

Projet d'ombrières photovoltaïques sur la
commune de Saumur

Annexe 3 : Photographies du site – Photo n°2



Trina Solar France Systems
5 rue Jules de Resseguier
31 000 Toulouse

Localisation du site



Prise de vue lointaine – Mars 2021

Projet d'ombrières photovoltaïques sur la
commune de Saumur

Annexe 3 : Photographies du site – Photo n°3



Trina Solar France Systems
5 rue Jules de Resseguier
31 000 Toulouse

Localisation du site



Prise de vue lointaine – Janvier 2021

Projet d'ombrières photovoltaïques sur la commune de Saumur


Annexe 4 : Plan des abords du site



Trina Solar France Systems
5 rue Jules de Resseguier
31 000 Toulouse

Légende

-  Emprise du projet
-  Zone tampon de 100m
-  Zone Urbaine
-  Zone boisée
-  Zone agricole
-  Zone industrielle
-  Zone d'habitation

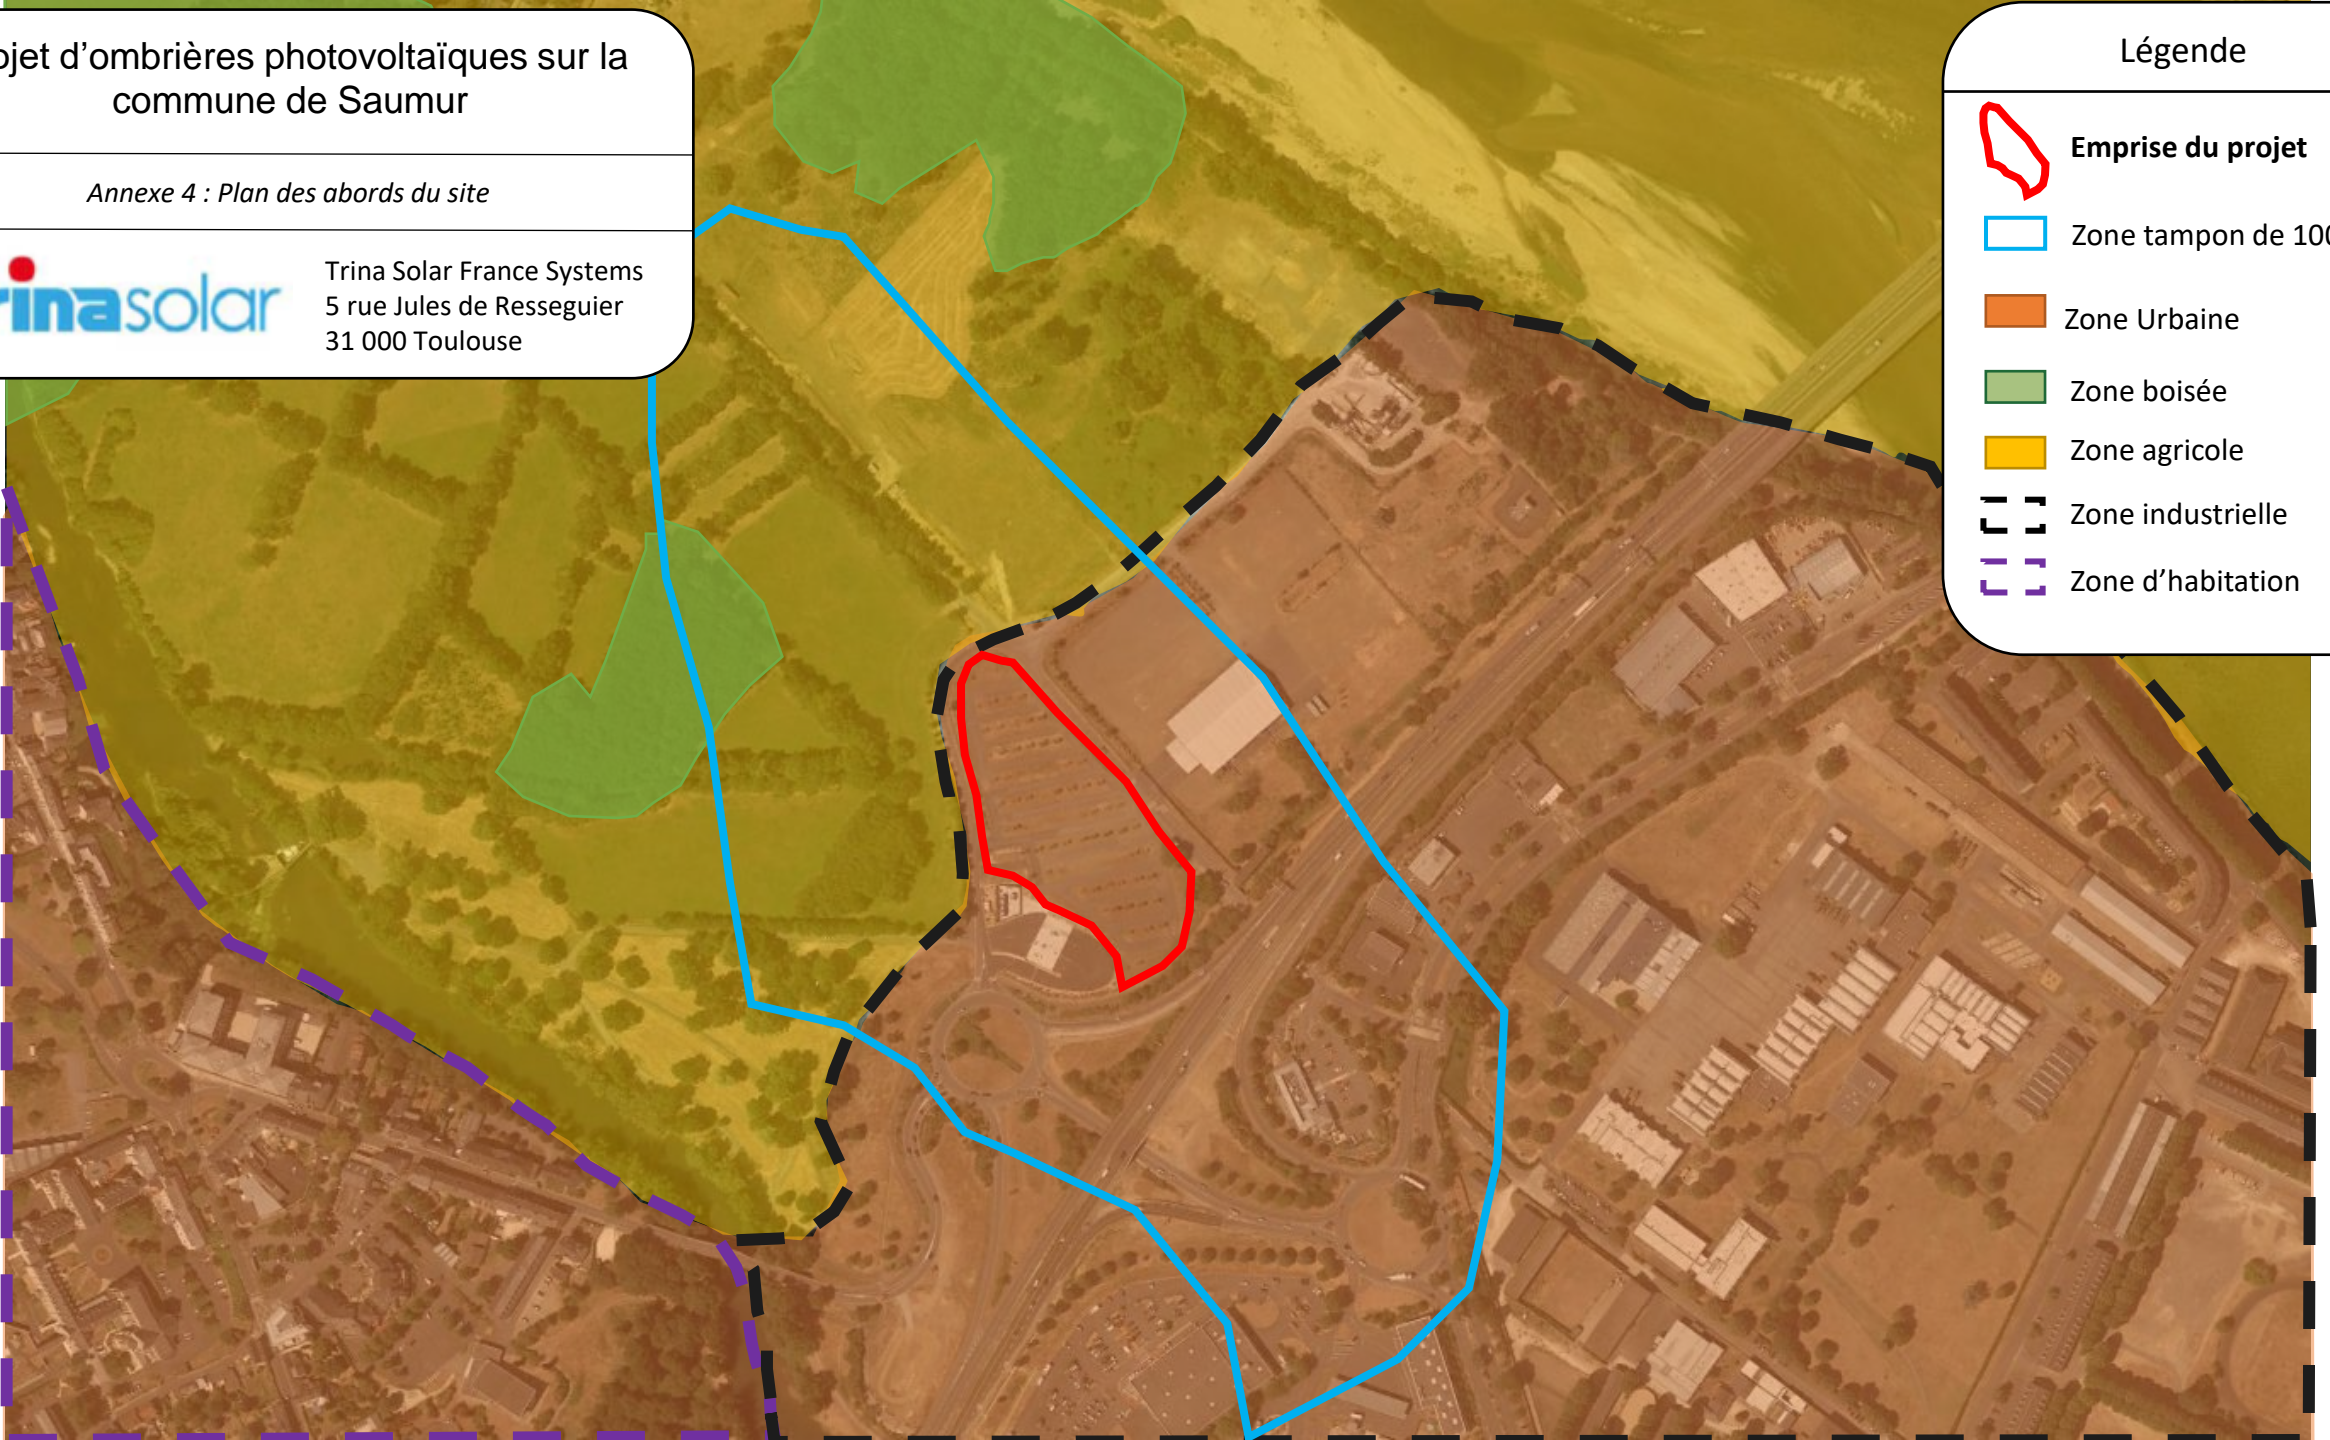



Projet d'ombrières photovoltaïques sur la commune de Saumur

Annexe 5 : Plan de masse du projet

Trinasolar

Trina Solar France Systems
5 rue Jules de Resseguier
31 000 Toulouse

Format : **A3** Echelle : **1/800ème** Dessiné par : **NTH** Date : **20/01/2022**


Trinasolar

Trina Solar France Systems
5 rue Jules de Resseguier, 31000 TOULOUSE


PROJET :
**OMBRIERES PHOTOVOLTAIQUES
Parking du Breil - SAUMUR (49)**

TITRE :
Plan de Masse


Face ouest

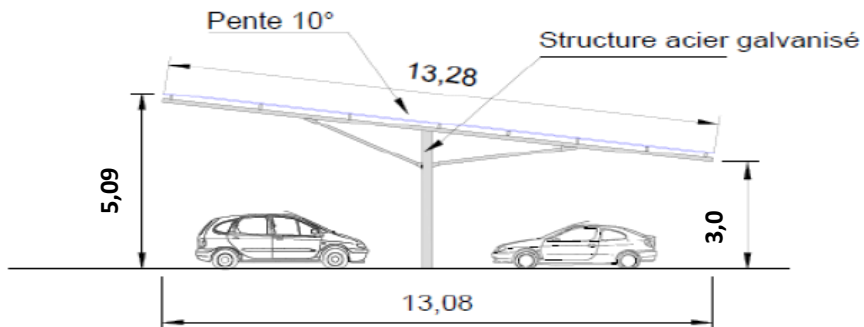


Face sud

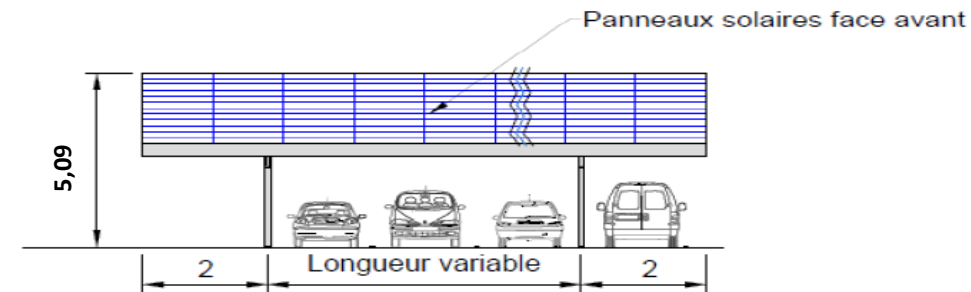

Face est

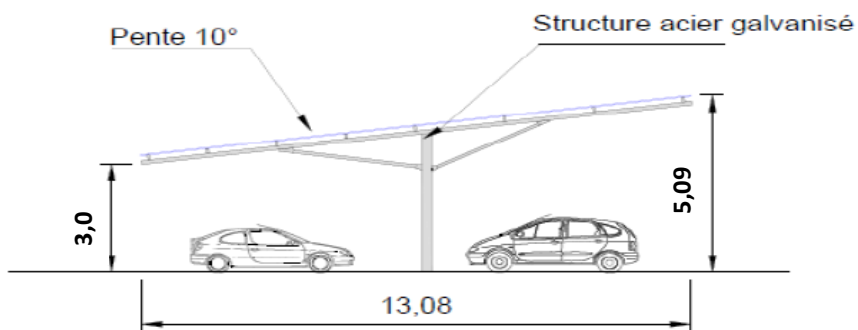

Face nord

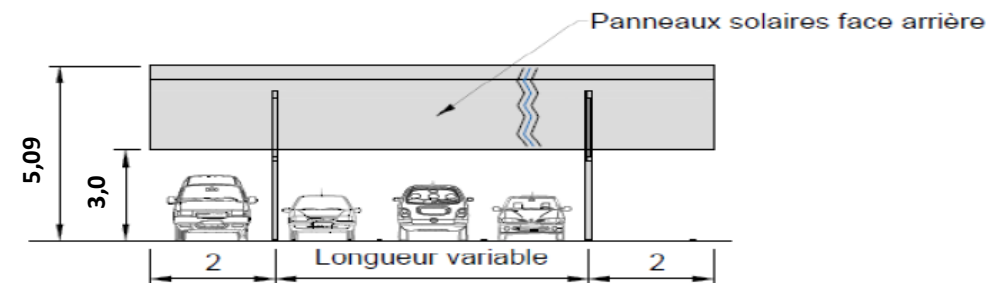

Projet d'ombrières photovoltaïques sur la commune de Saumur

Annexe 5 : Schéma et plans de coupes



Trina Solar France Systems
5 rue Jules de Resseguier
31 000 Toulouse

Format : A3	Echelle : 1/125ème	Dessiné par : NTH	Date : 20/01/22	PROJET : OMBRIERES PHOTOVOLTAIQUES Saumur (49)
 Trina Solar France Systems 5 rue Jules de Resseguier, 31000 TOULOUSE				TITRE : Plan des façades
				Ce plan est la propriété de Trina Solar, il ne peut être reproduit sans son autorisation.

Projet d'ombrières photovoltaïques sur la commune de Saumur

Annexe 6 : Plan des zones Natura 2000 et ZNIEFF à proximité du site



Trina Solar France Systems
5 rue Jules de Resseguier
31 000 Toulouse

Légende

-  **Emprise du projet**
-  ZNIEFF de type II
-  Zone Natura 2000 – Directive Oiseaux
-  Zone Natura 2000 – Directive Habitat

Vallée de la Loire des
Ponts-de-Cé à
Montsoreau

VALLEE DE LA LOIRE DE
NANTES AU BEC DE
VIENNE

220 m



Projet d'ombrières photovoltaïques sur la commune de Saumur

Annexe 7 : Plan des enjeux patrimoniaux aux abords du site



Trina Solar France Systems
5 rue Jules de Resseguier
31 000 Toulouse

Légende




Emprise du projet



Immeuble classé ou inscrit



Périmètre de protection aux abords des monuments historiques

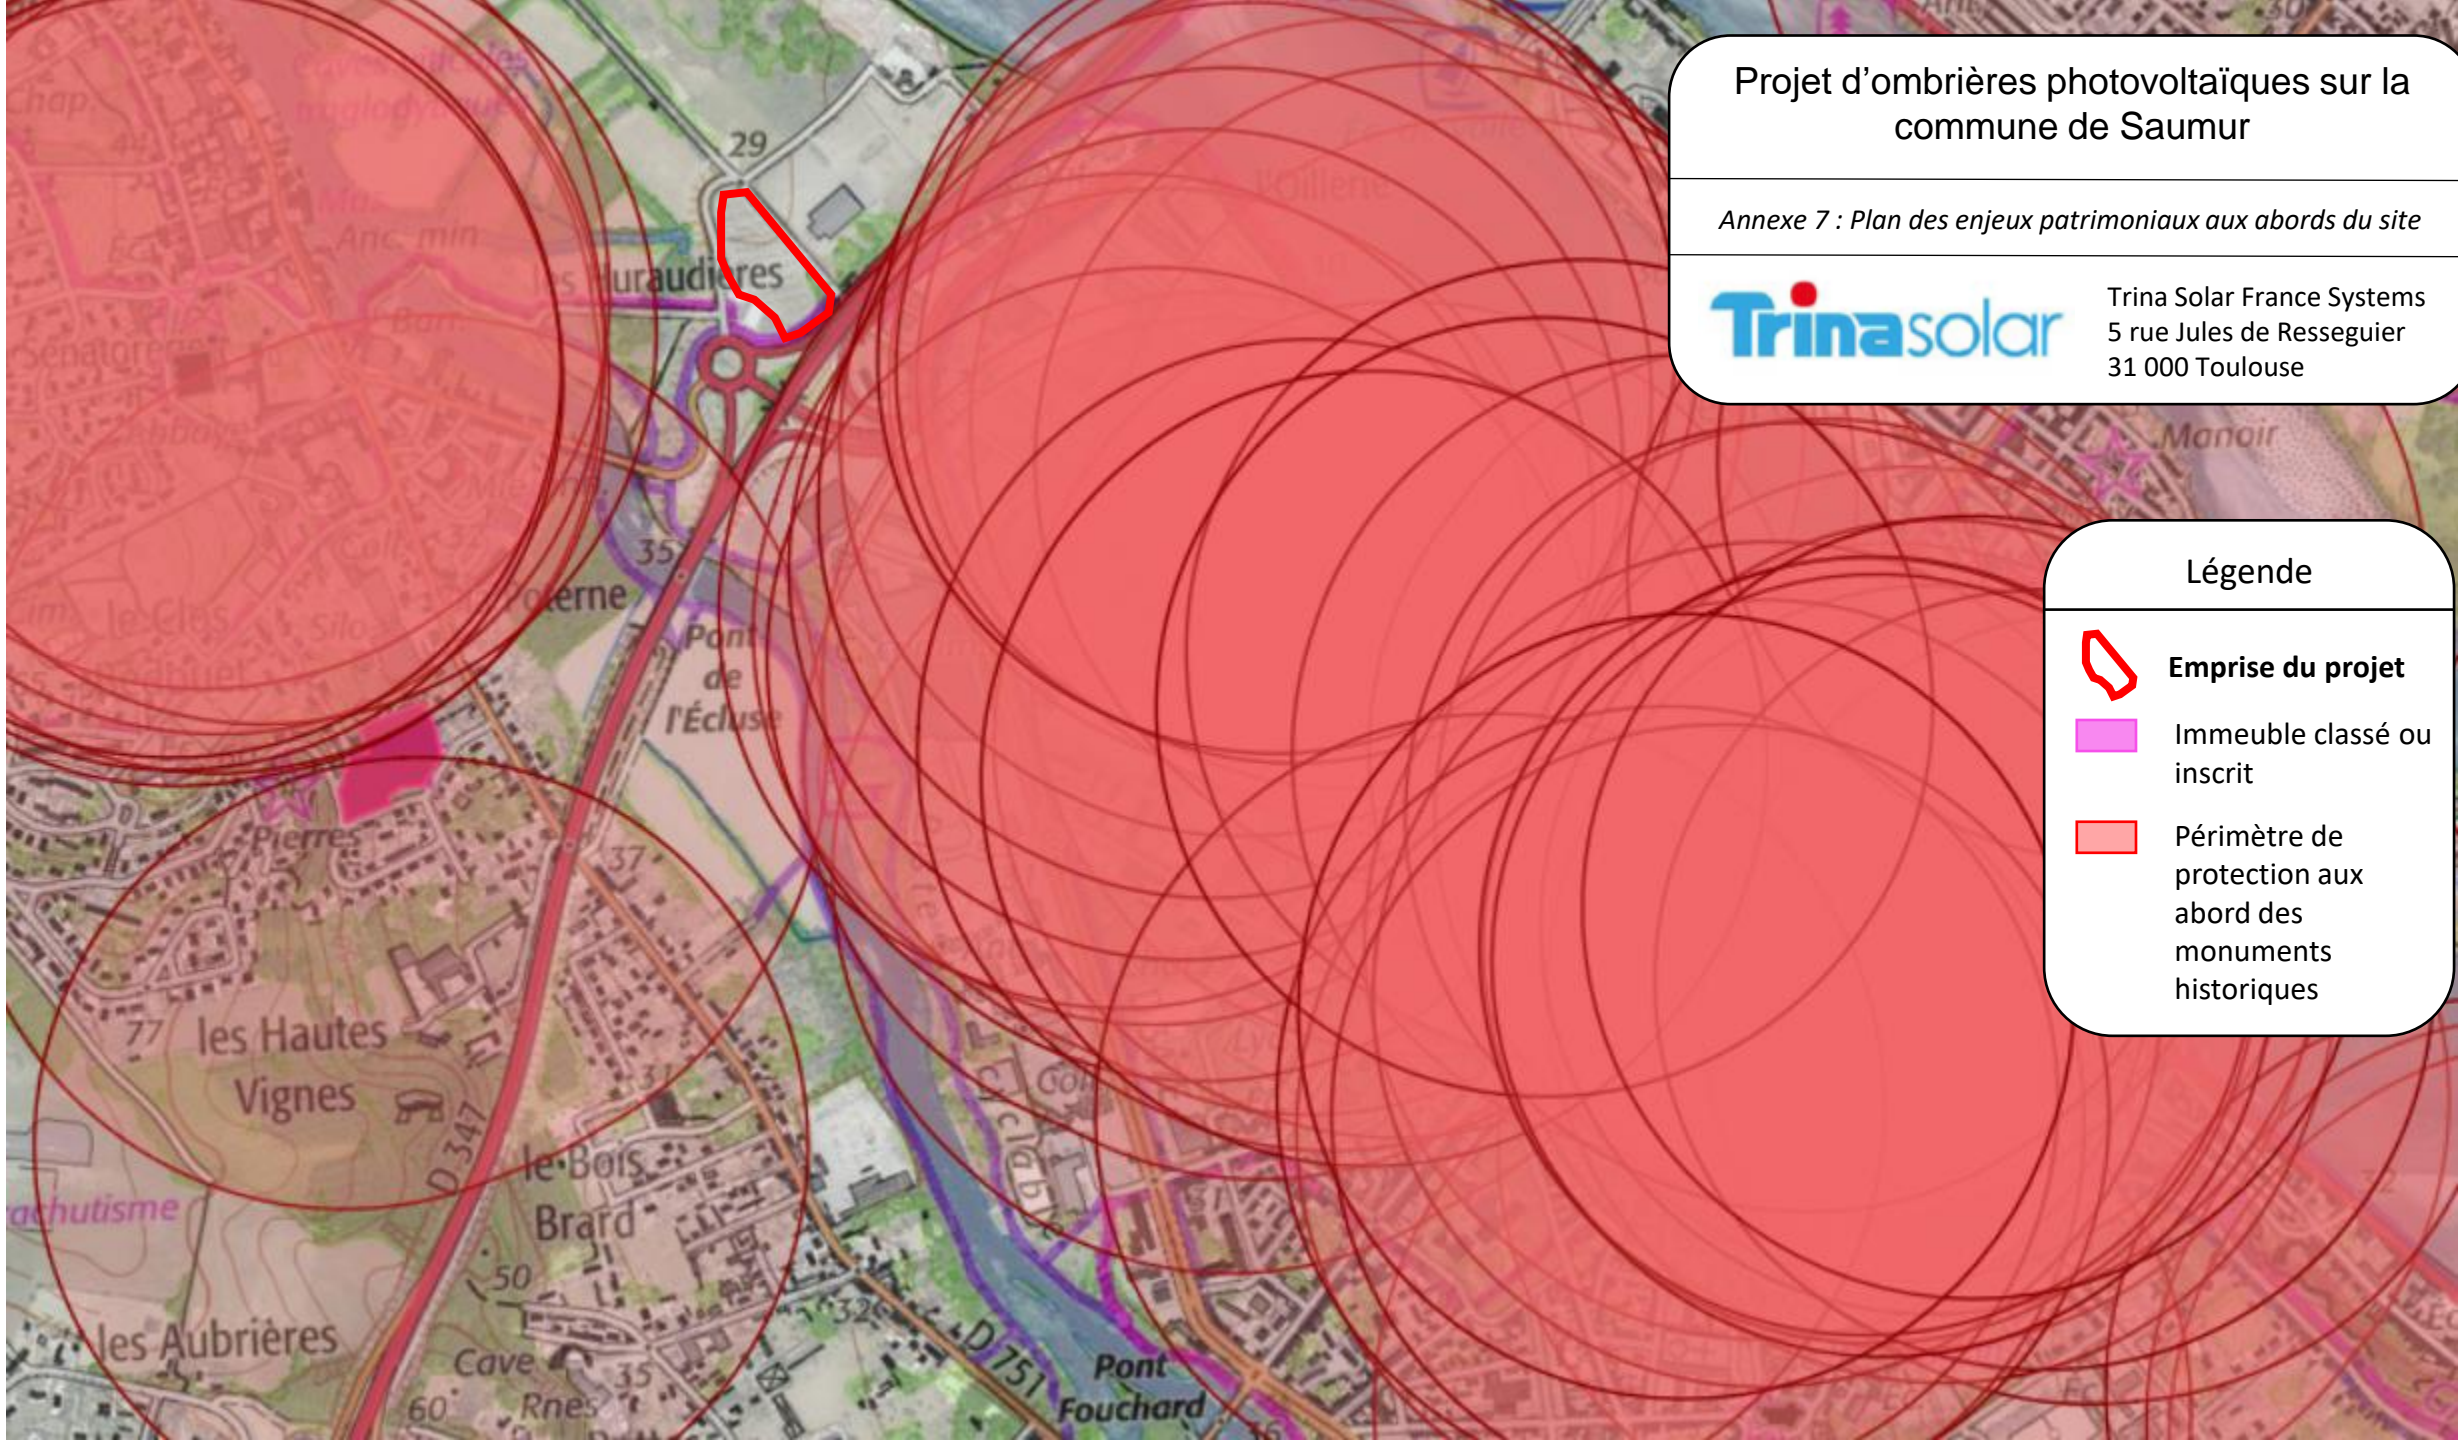






Projet d'ombrières photovoltaïques sur la commune de Saumur


Annexe 7 : Plan des enjeux patrimoniaux aux abords du site



Trina Solar France Systems
5 rue Jules de Resseguier
31 000 Toulouse

Légende

-  **Emprise du projet**
-  Immeuble classé ou inscrit
-  Périmètre de protection aux abords des monuments historiques
-  Sites patrimoniaux remarquables
-  Sites classé ou inscrit

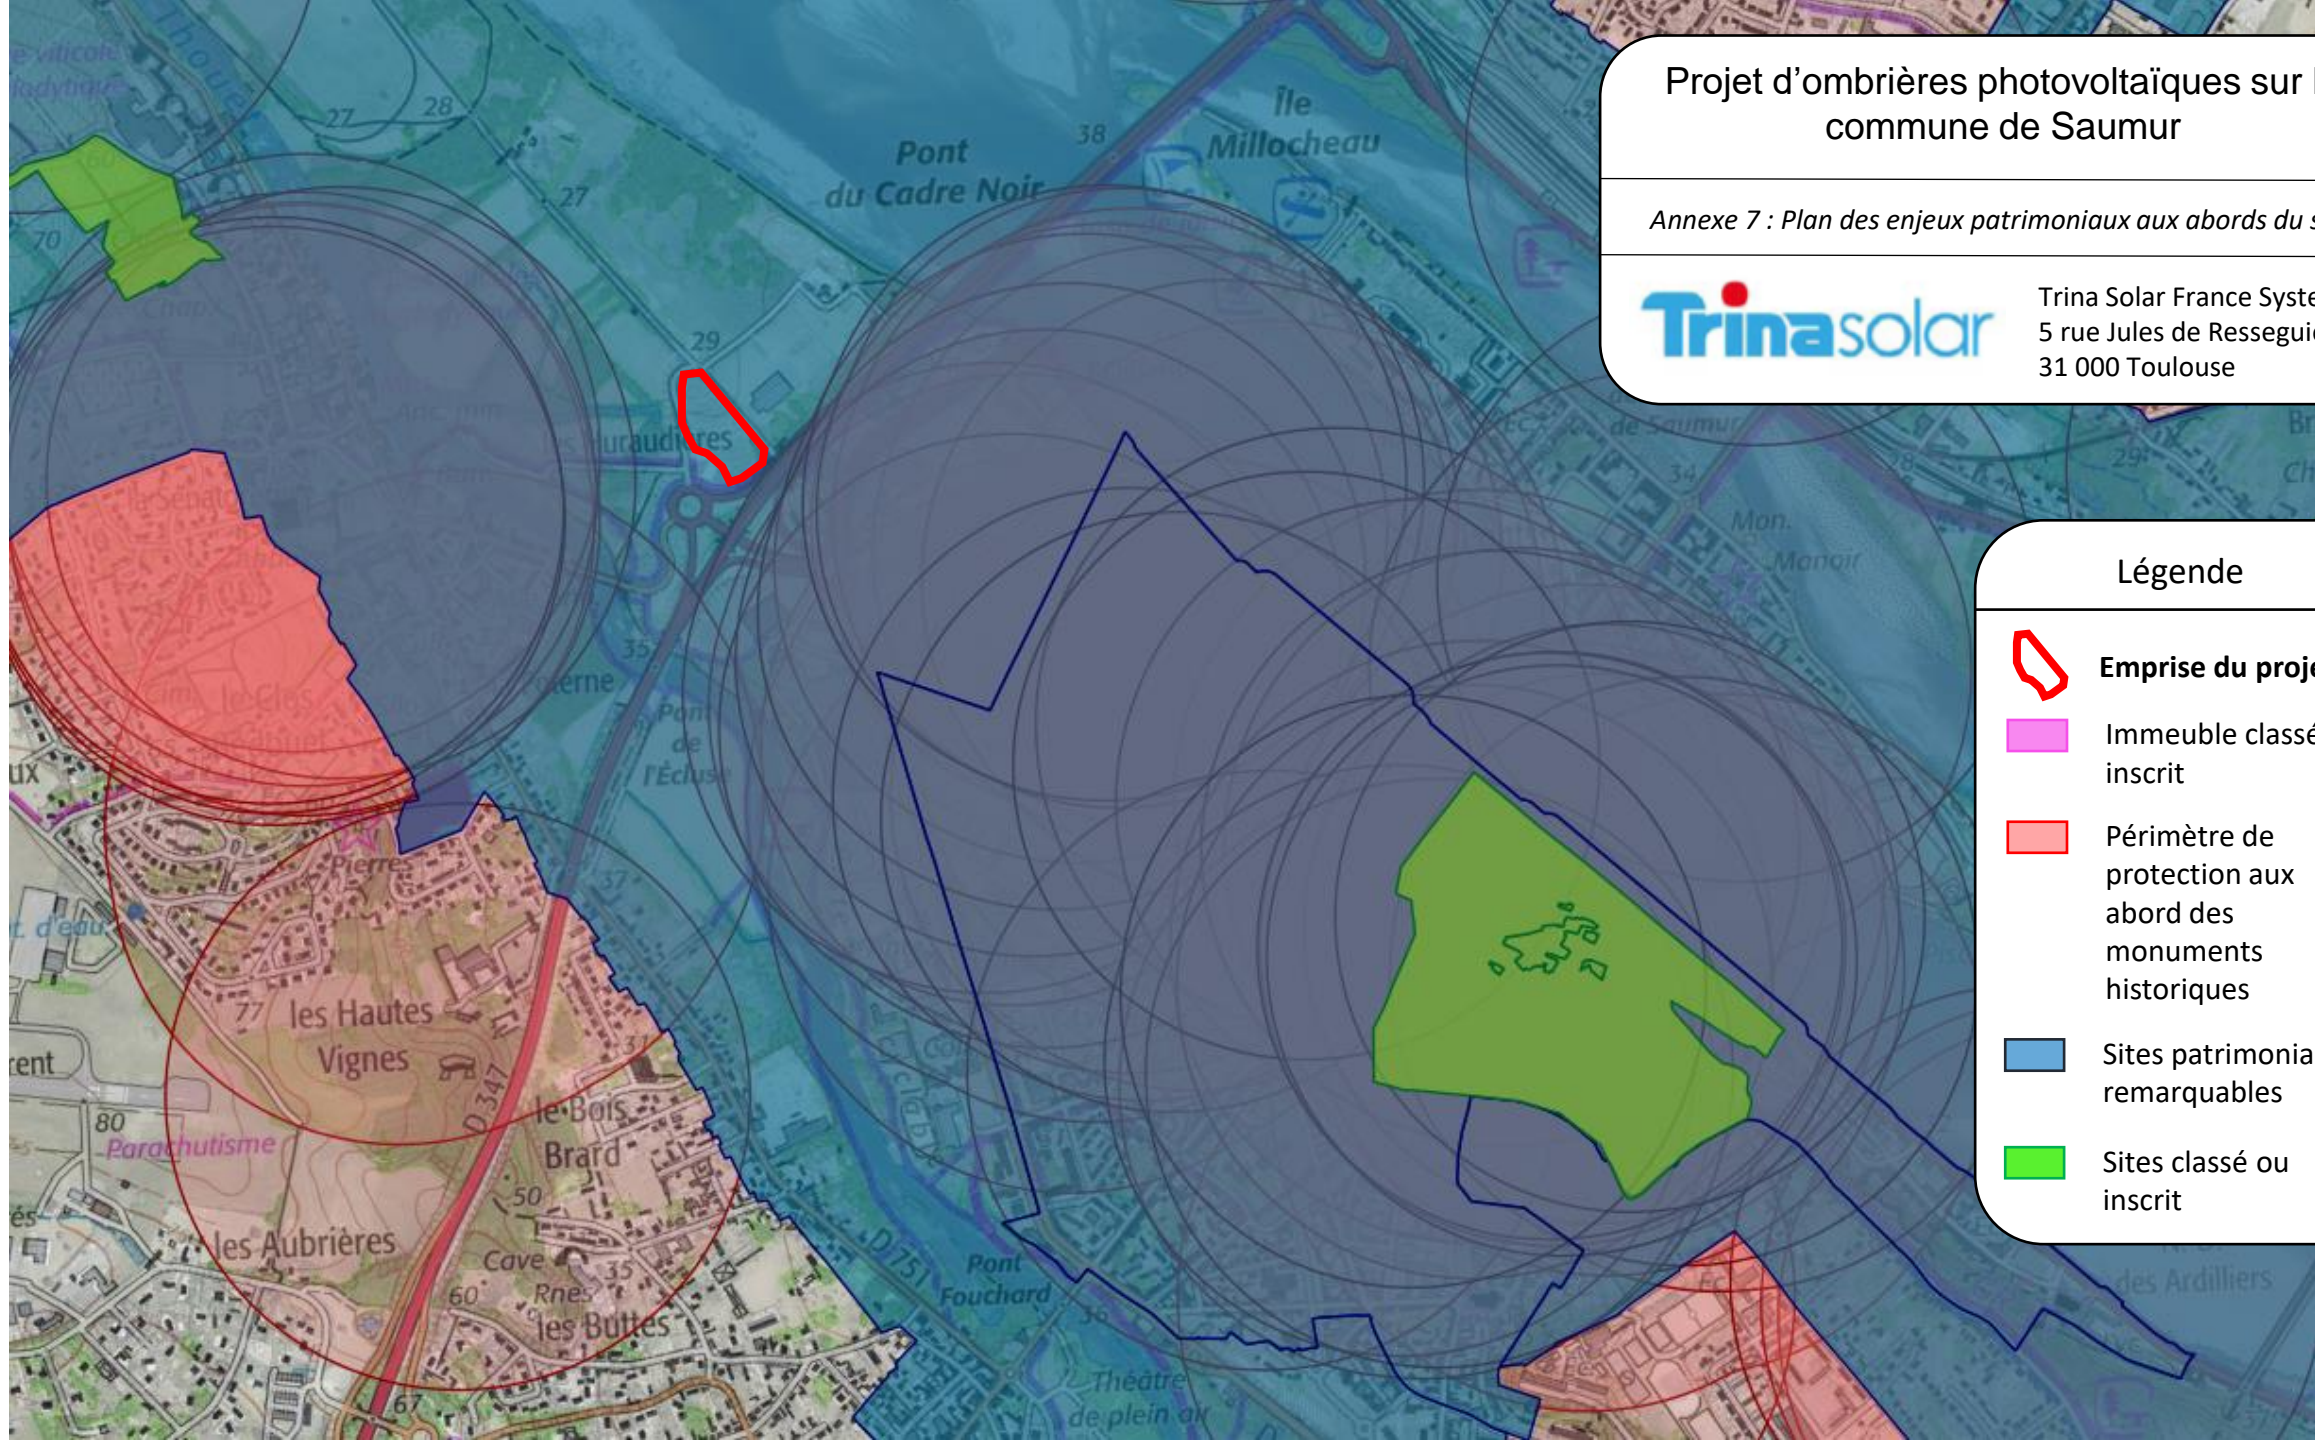

Projet d'ombrières photovoltaïques sur la commune de Saumur

Annexe 7 : Plan des enjeux patrimoniaux aux abords du site



Trina Solar France Systems
5 rue Jules de Resseguier
31 000 Toulouse

Légende



Emprise du projet



Périmètre UNESCO



Projet d'ombrières photovoltaïques sur la
commune de Saumur

Annexe 8 : Photomontage – Sans insertion paysagère

Trinasolar

Trina Solar France Systems
5 rue Jules de Resseguier
31 000 Toulouse



Projet d'ombrières photovoltaïques sur la
commune de Saumur

Annexe 8 : Photomontage – Avec insertion paysagère



Trina Solar France Systems
5 rue Jules de Resseguier
31 000 Toulouse

