


LIAISON RD 900 - RD 31

Dossier "cas par cas"

5 - c - Profils en travers types

Echelle: 1/100

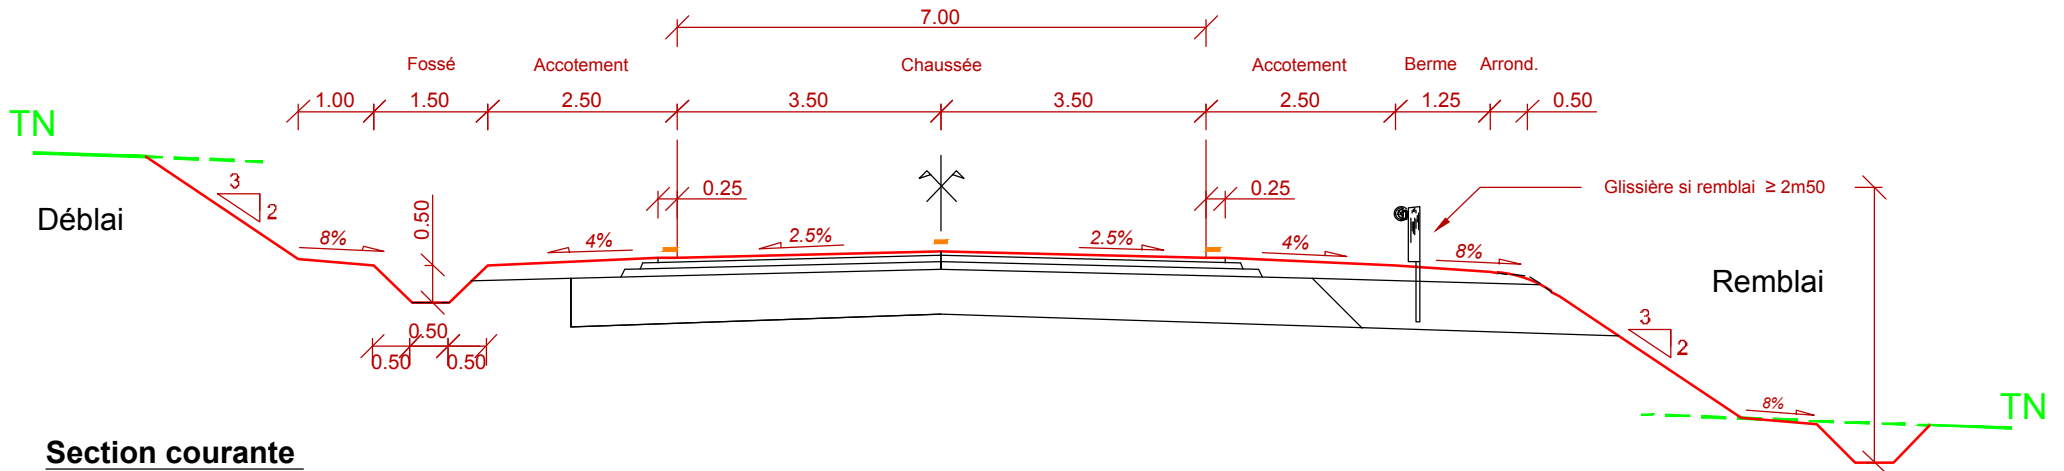

**Section courante
avec voie douce**

