



COUPE SUR LOGTS COLLECTIFS

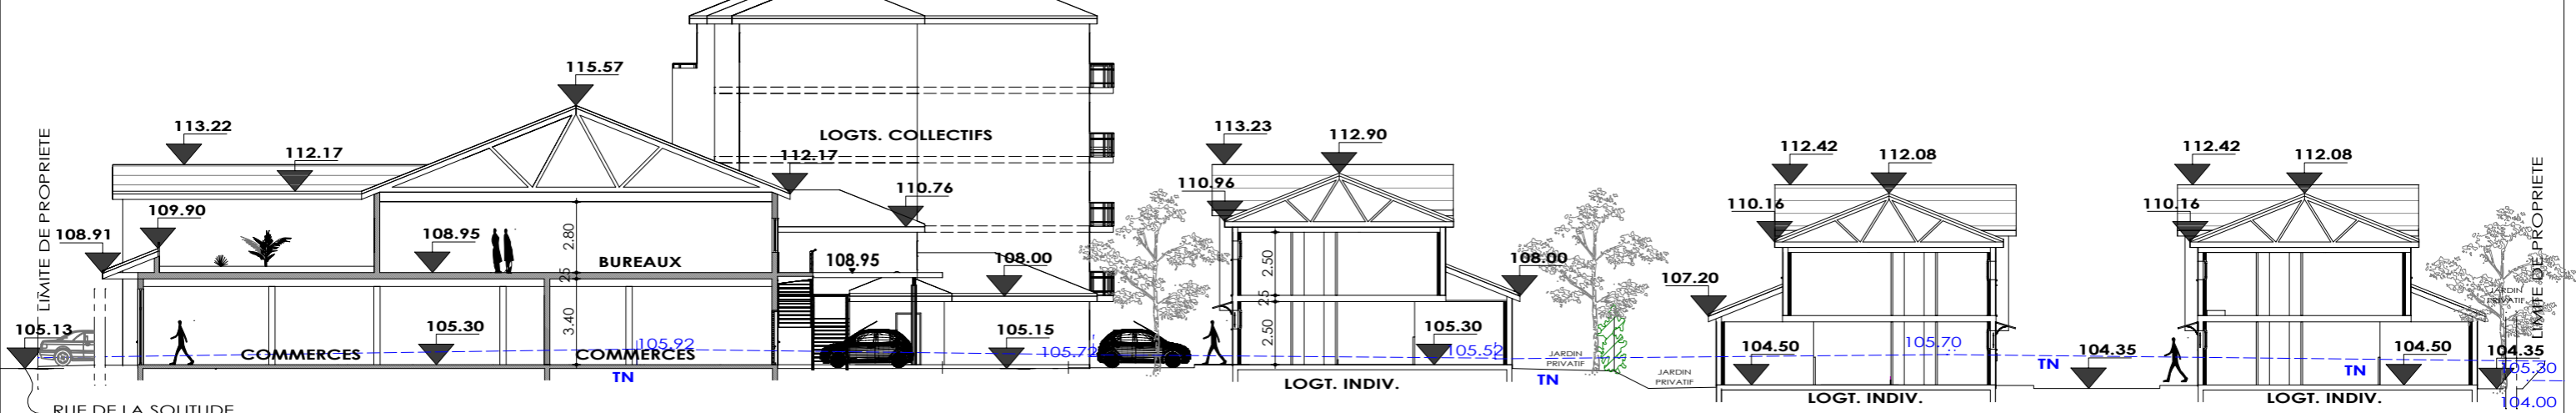

COUPE SUR COMMERCES BUREAUX ET LOGTS

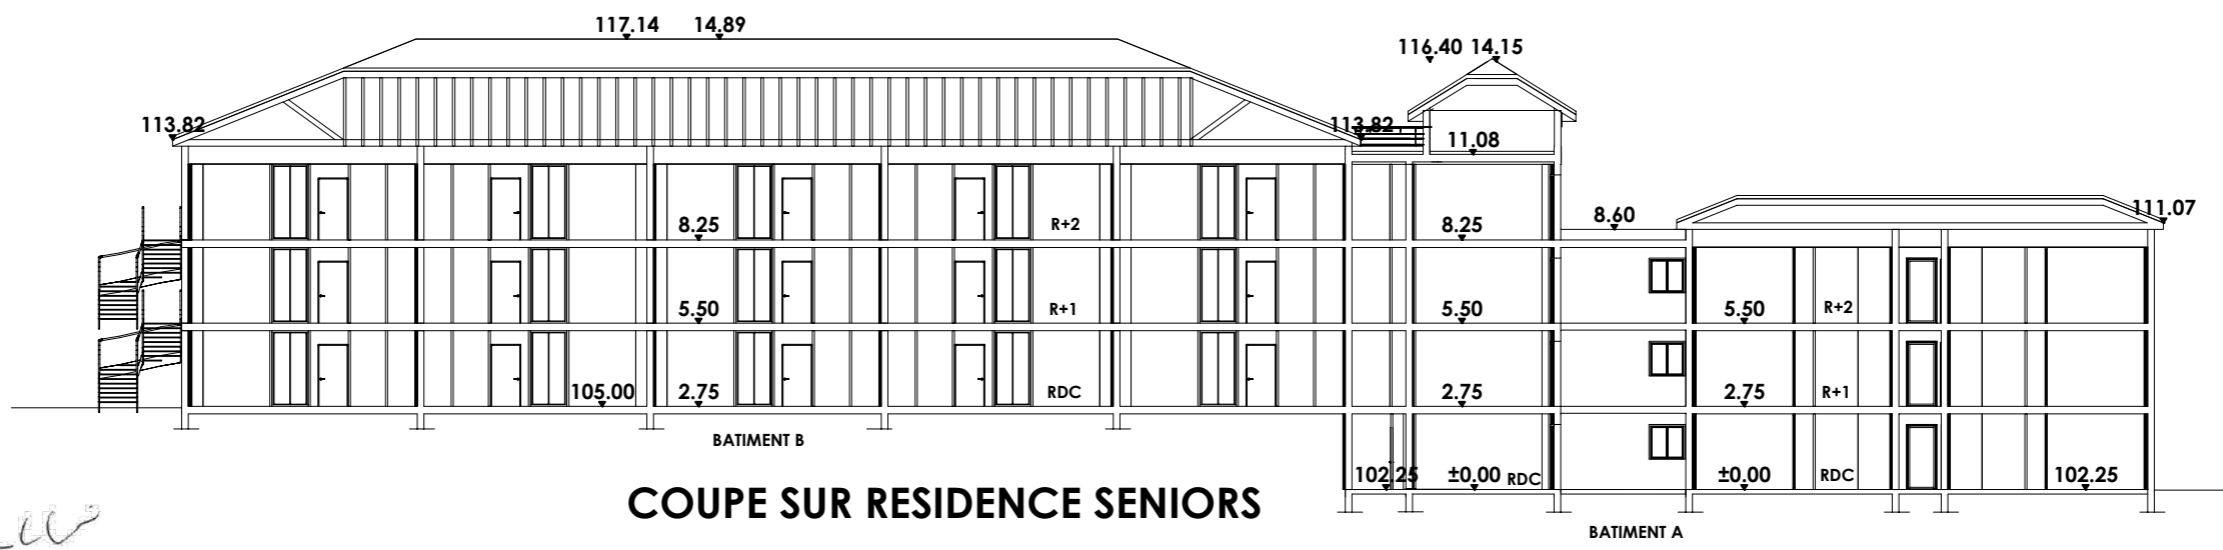

COUPE SUR RESIDENCE SENIORS

DEMANDEUR:
GCI PROMOTION
10 rue Eugène Freyssinet
33140 Villenave d'Ornon



**PROJET DE CONSTRUCTION
D'UN ENSEMBLE IMMOBILIER
Rue de la Solitude
VILLE DU MANS**

**COUPES SUR BATIMENTS
ECH: 1/250**

8

28/01/2013

Phase permis de construire - Article L421 du code de l'urbanisme
Les présents plans sont exclusivement destinés à la demande de permis de construire.
Ils ne sont pas des plans d'exécution et ne peuvent donc en aucun cas être directement utilisés pour réaliser la construction.

