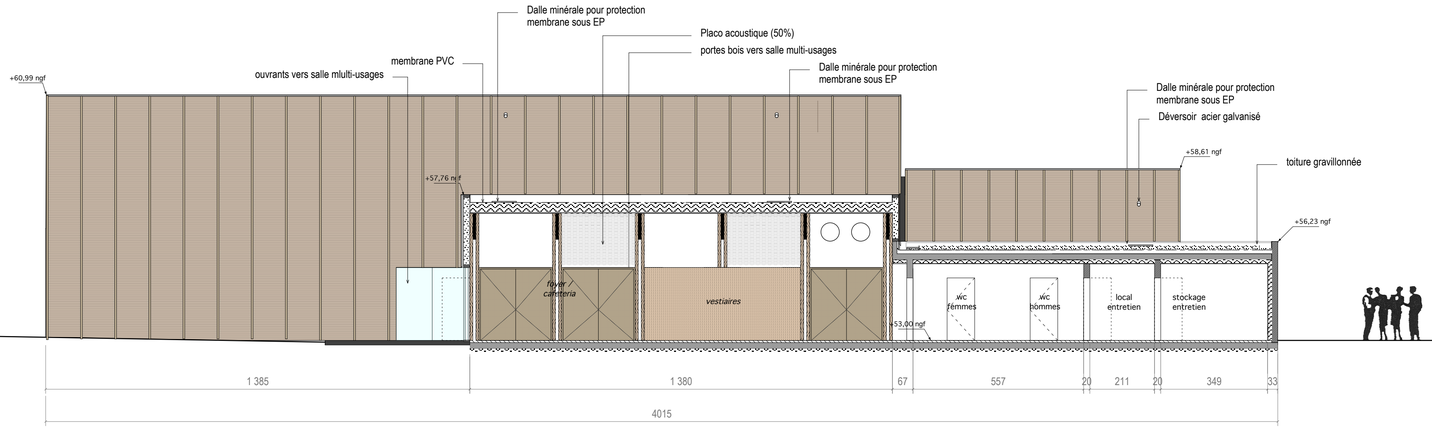

Coupe longitudinale AA

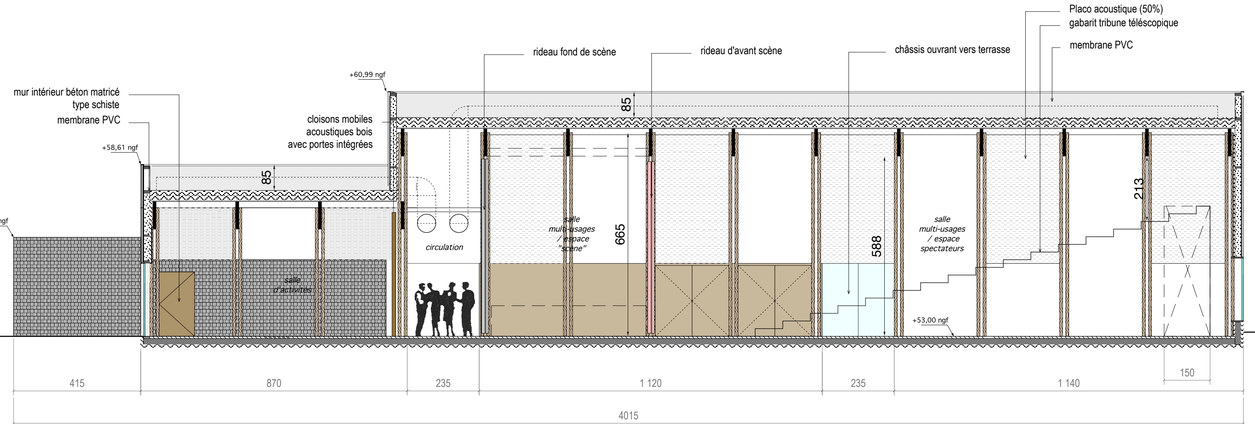

Coupe longitudinale BB

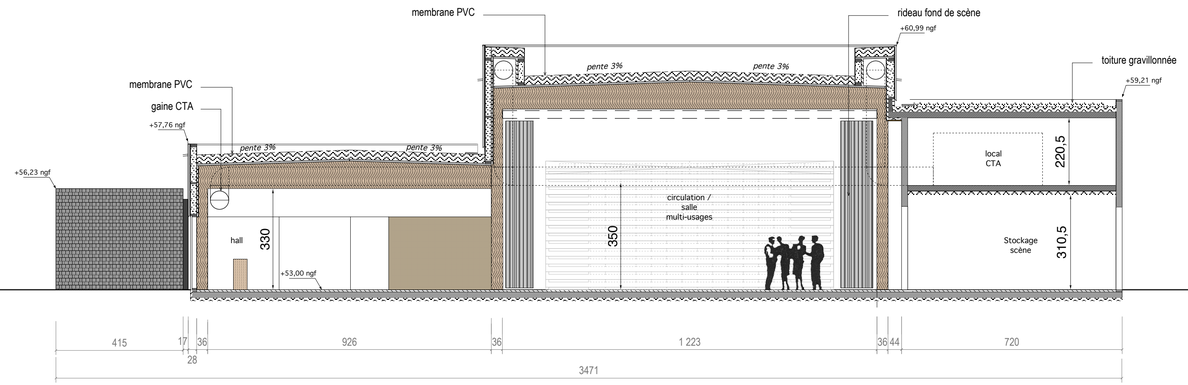

Coupe transversale CC

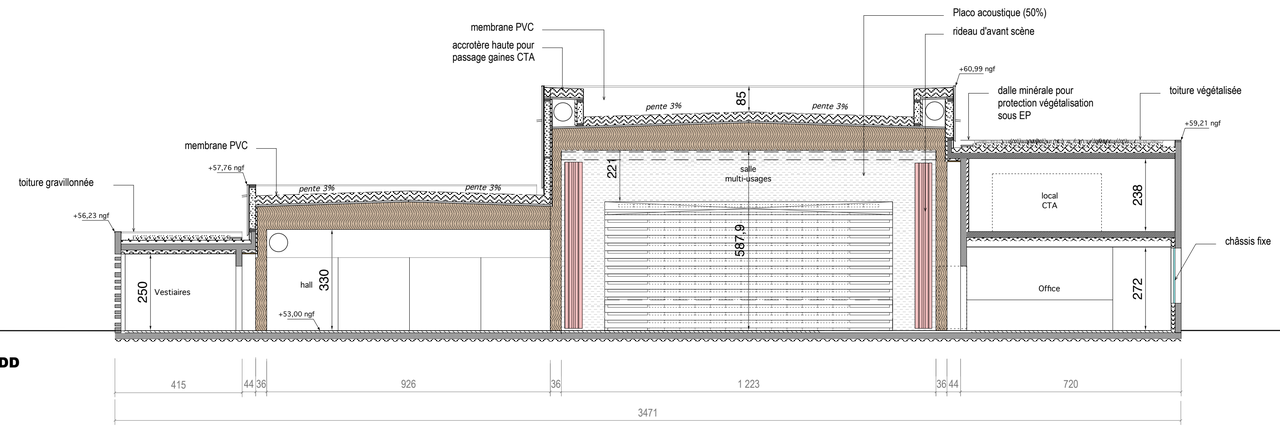

Coupe transversale DD

49 - DEPARTEMENT DU MAINE-ET-LOIRE

COMMUNE DE BOUCHEMAINE

MAITRISE D'OUVRAGE:

Commune de Bouchemaine
Hôtel de Ville 5 quai de la Noë 49080 Bouchemaine
tel: 02.41.22.20.00 fax : 02.41.22.20.01
adm.generale@ville-bouchemaine.fr

SPL2A
7 esplanade de la gare,BP 90111, 49101 Angers
tel: 02.41.24.19.80 fax: 02.41.24.19.81
sandrine.garnier@sara-angers.fr

MAITRE D'OEUVRE :

GUILLAUME SEVIN PAYSAGES
15 boulevard Saint Michel 49100 Angers
tel: 02.41.87.07.14 fax: 02.41.87.51.26
guillaume.sevin@unimedia.fr

BARRE LAMBOT ARCHITCTES
3 rue Yves Boquien - quai de Tourville 44000 Nantes
tel: 02.40.20.41.22 fax: 02.40.12.41.48
barrelambot@mac.com

SNC LAVALIN
Rue du Landreau, B.P. 17171, 49071 Beaucouzé
tel: 02.41.36.60.60
cyril.guillaume@snclavalin.com

ISOCRATE
6 rue des Sassafras, BP70121, 44301 Nantes cedex 3
tel: 02.51.89.77.50 fax: 02.51.89.03.78
secretariat@isocrate.com

ECSB
5 rue de l'Eperonnerie, 49290 Chalonnes sur Loire
tel: 02.41.74.10.15 fax: 02.41.74.10.19
ecsb.acceuil@gmail.com

Construction de la Maison des Projets et Aménagement Paysager du Site de la Piverdière

APS

COUPES

Indice	Date	Modifications	24/01/2013
	23/01/13	Propositions suite analyse APS	ECH : 1/100

ARC 200