


1.7 - Plan du projet

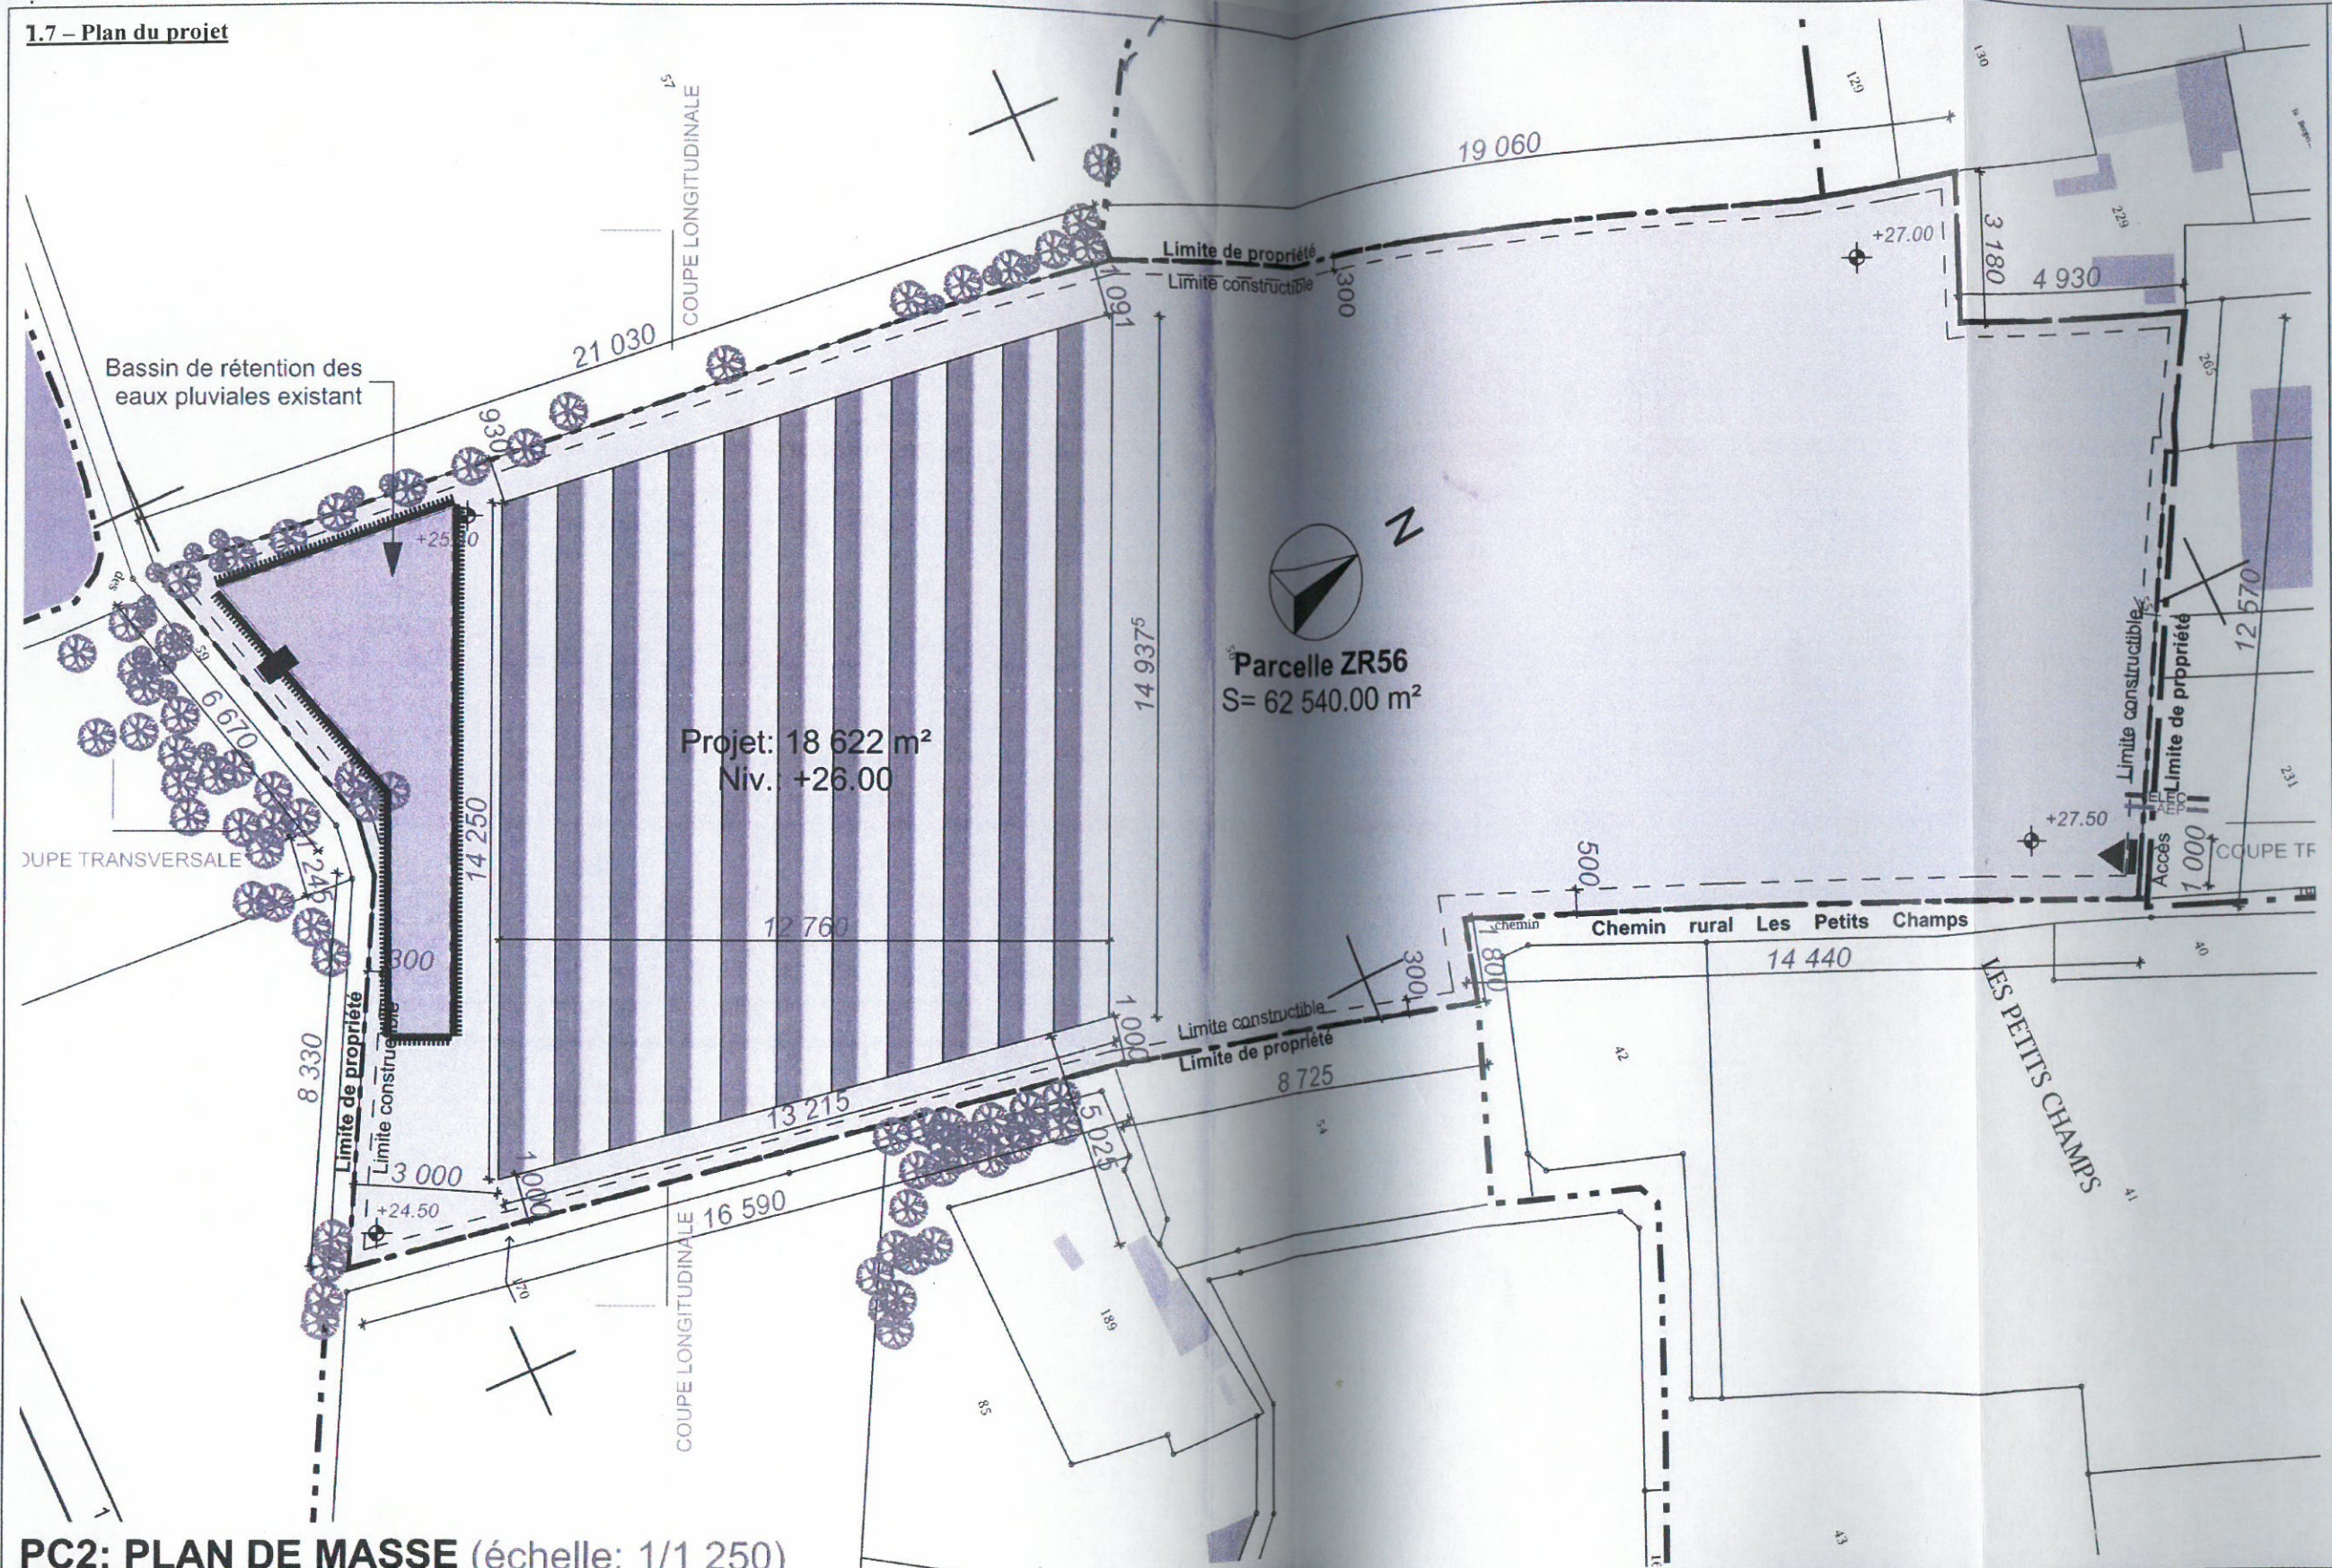

PC2: PLAN DE MASSE (échelle: 1/1 250)

PHASE PC	CONSTRUCTION DE MULTICHAPELLES PLASTIQUE	49 650 ALLONNES	N° PLAN 3	Maitre d'Ouvrage SCEA VALLEE D'ANJOU 17, route des Jouères 49 650 BRAIN SUR ALLONNES	Architecte ATELIER 1 bis, rue Saint Jacques 44150 CLISSON 09 83 42 42 49 michaelneau@atelier-14.org
		DATE: 14 avril 2015			14