LA MAYENNE
CONSEIL GÉNÉRAL

DIRECTION DES ROUTES
ET DES BÂTIMENTS

DIRECTION DES ROUTES

Agence technique départementale
Centre

RD 32 - RD 124

MONTJEAN
Création d'un giratoire à l'intersection des RD 32 et RD 124 au lieu-dit "La Maison Neuve"

Annexe n°6
ESQUISSE DE L'AMENAGEMENT

86 rue du Pressoir Salé
53000 LAVAL

(02 43 59 93 60
4 02 43 59 93 84
* drb.agencecentre@cg53.fr

www.lamayenne.fr

Dossier : S:\DIRIATD\Centre\INVESTISSEMENTS\D32-D124 Carrefour la maison neuve Montjean\APS\Autocad\APS version2.dwg
Présentation : APS cas par cas
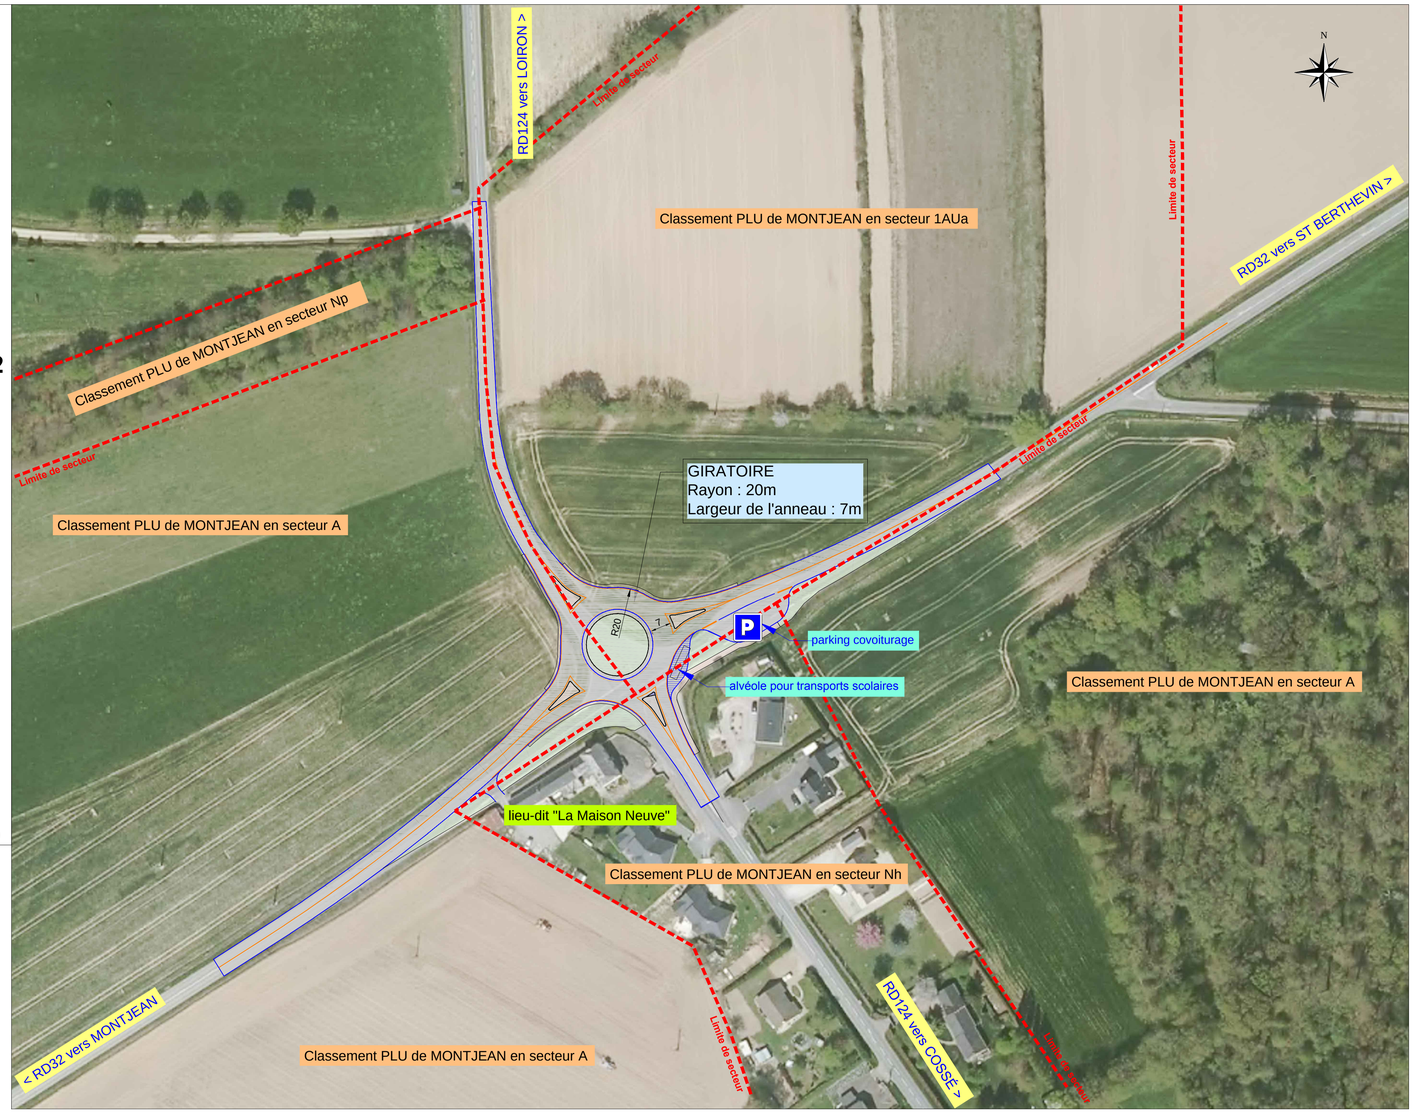
Le 19-05-2014
Echelle : 1/1000