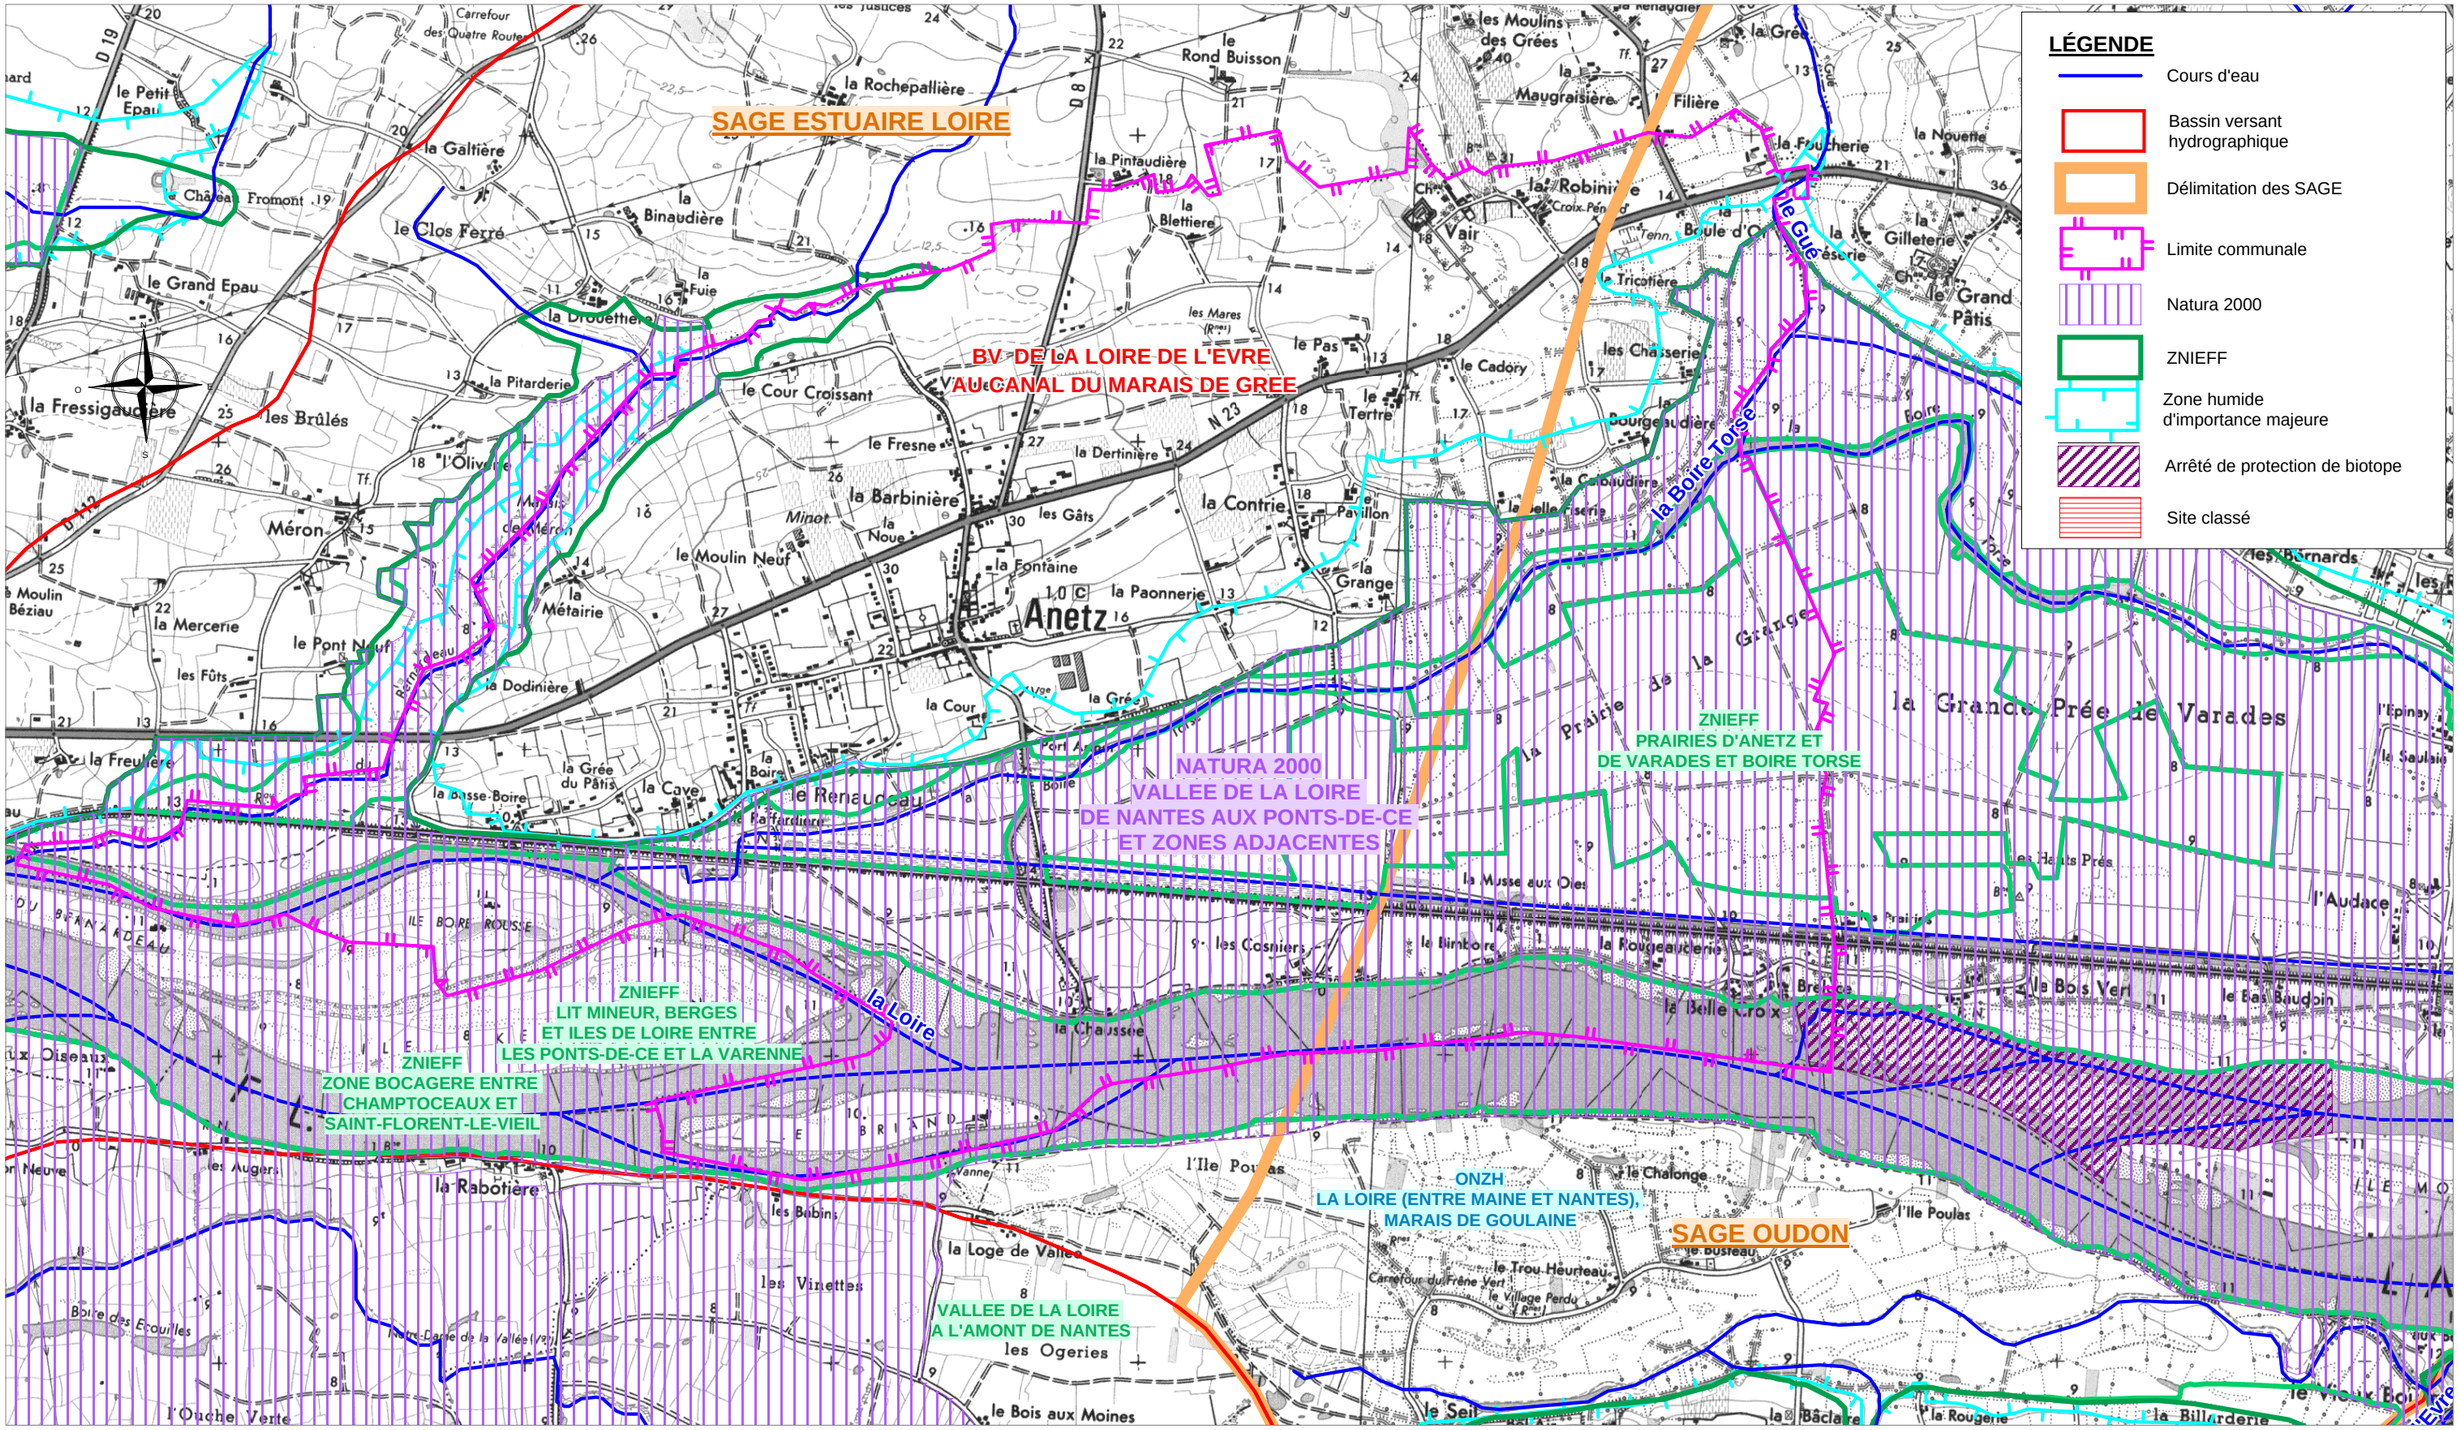

Maître d'Ouvrage :

COMMUNE D'ANETZ

Opération :

REALISATION DU SCHEMA
DIRECTEUR D'ASSAINISSEMENT PLUVIAL

EF ETUDES
Infrastructures - Environnement
4, rue de Galilée - BP 4114
44341 BOUGUENAIS CEDEX
Tél : 02-51-70-67-50
Fax : 02-51-70-62-85

CONTEXTE GEOGRAPHIQUE, HYDROGRAPHIQUE ET NATUREL

Date : Janvier 2015

Echelle : 1/20 000è