


CARTE DE LOCALISATION

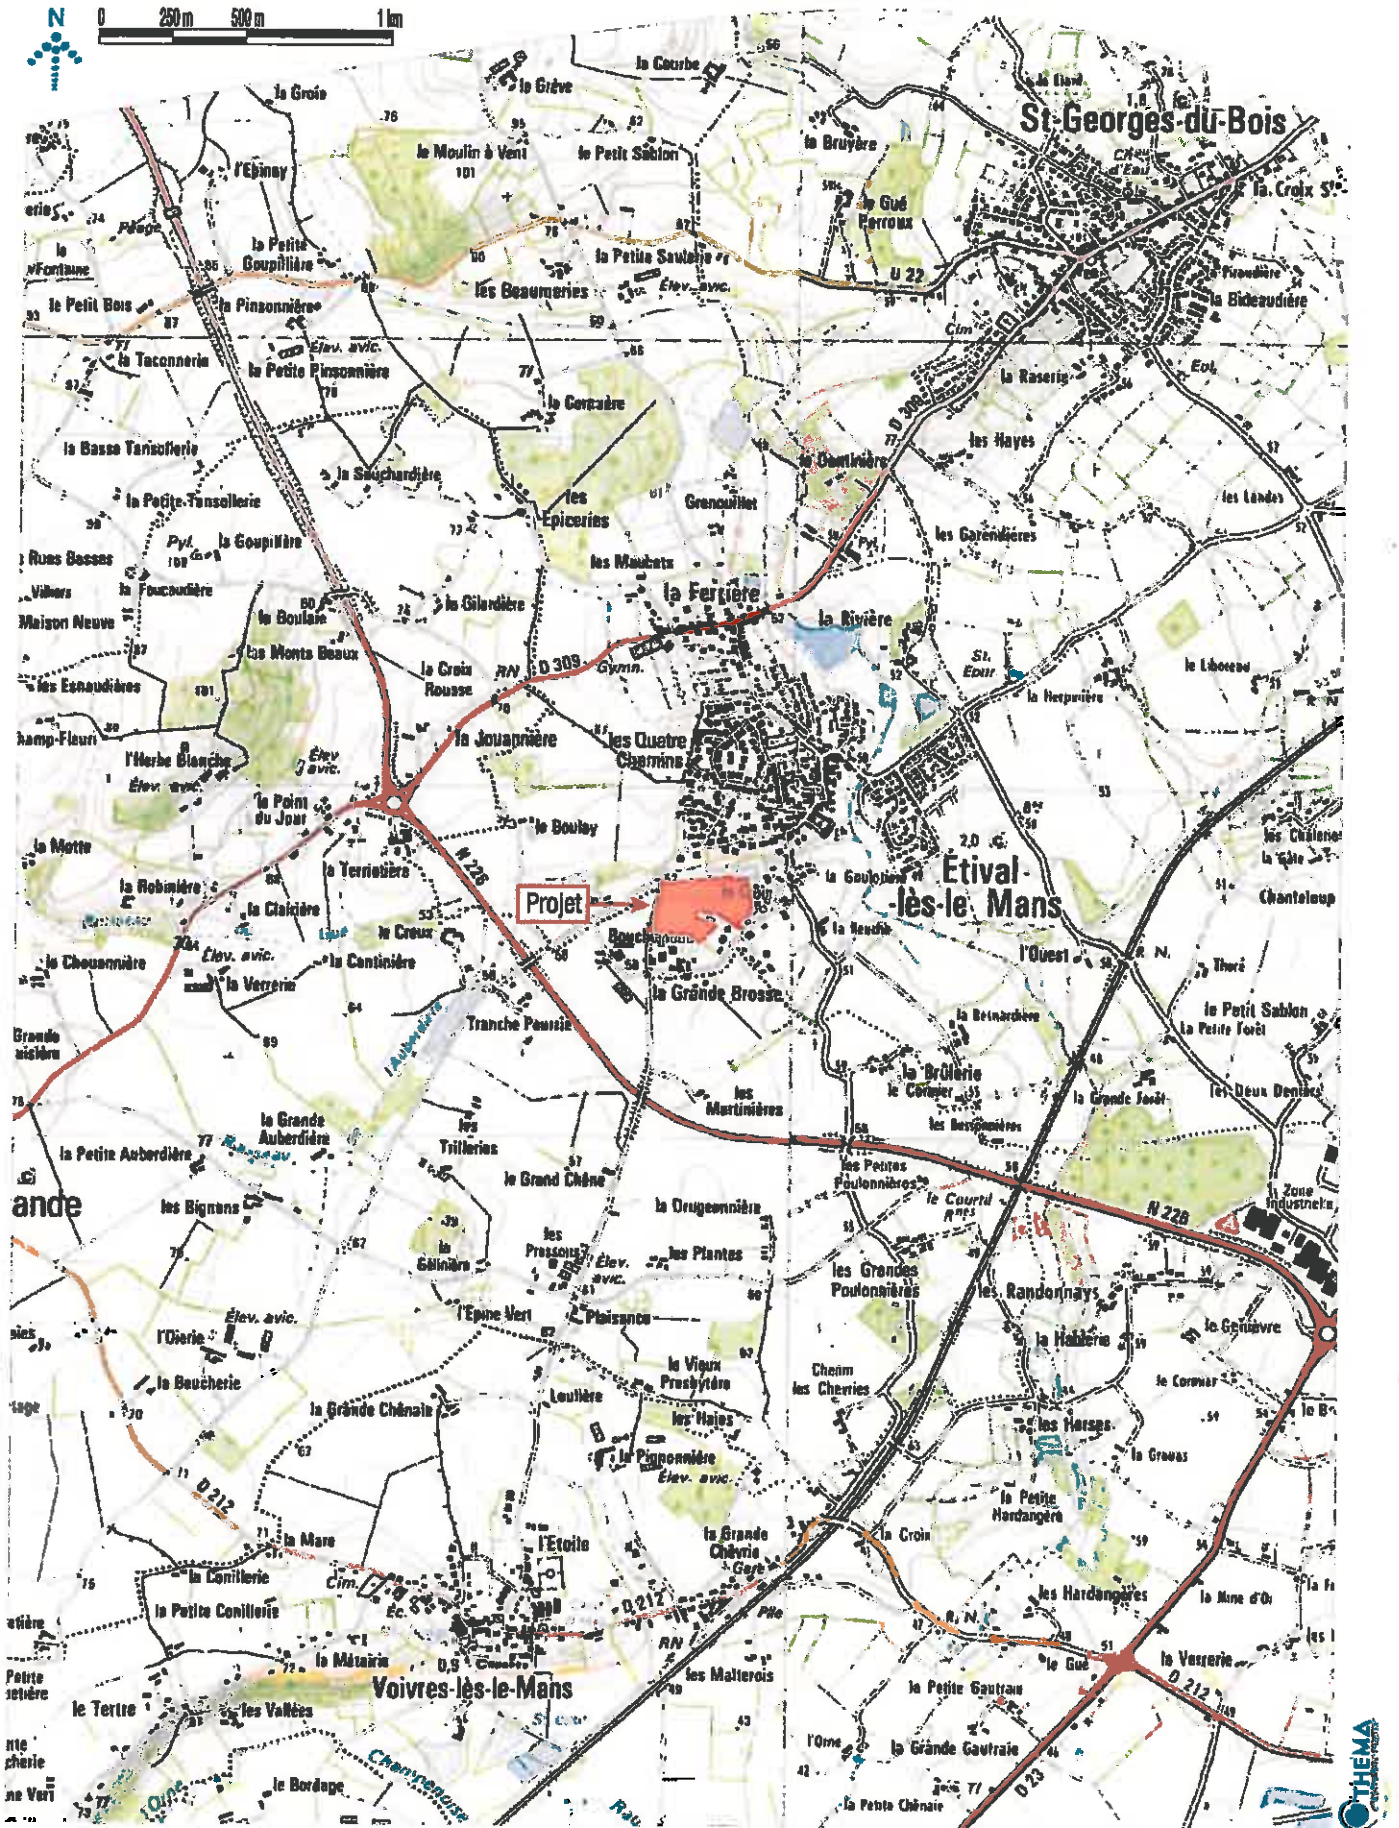

PRISES DE VUES ET LOCALISATION




PLAN D'AMÉNAGEMENT



Proposition de programme plus dense en entrée/sortie de quartier et proche de la place centrale

Proposition de programme plus dense avec externalisation du stationnement

	cessible		voies secondaires / placettes
	zone de densité		laison douce
	zone de densité avec stationnement externalisé		parc paysager
	voies primaires avec noue et chicanement doux		traitement de feu accessible

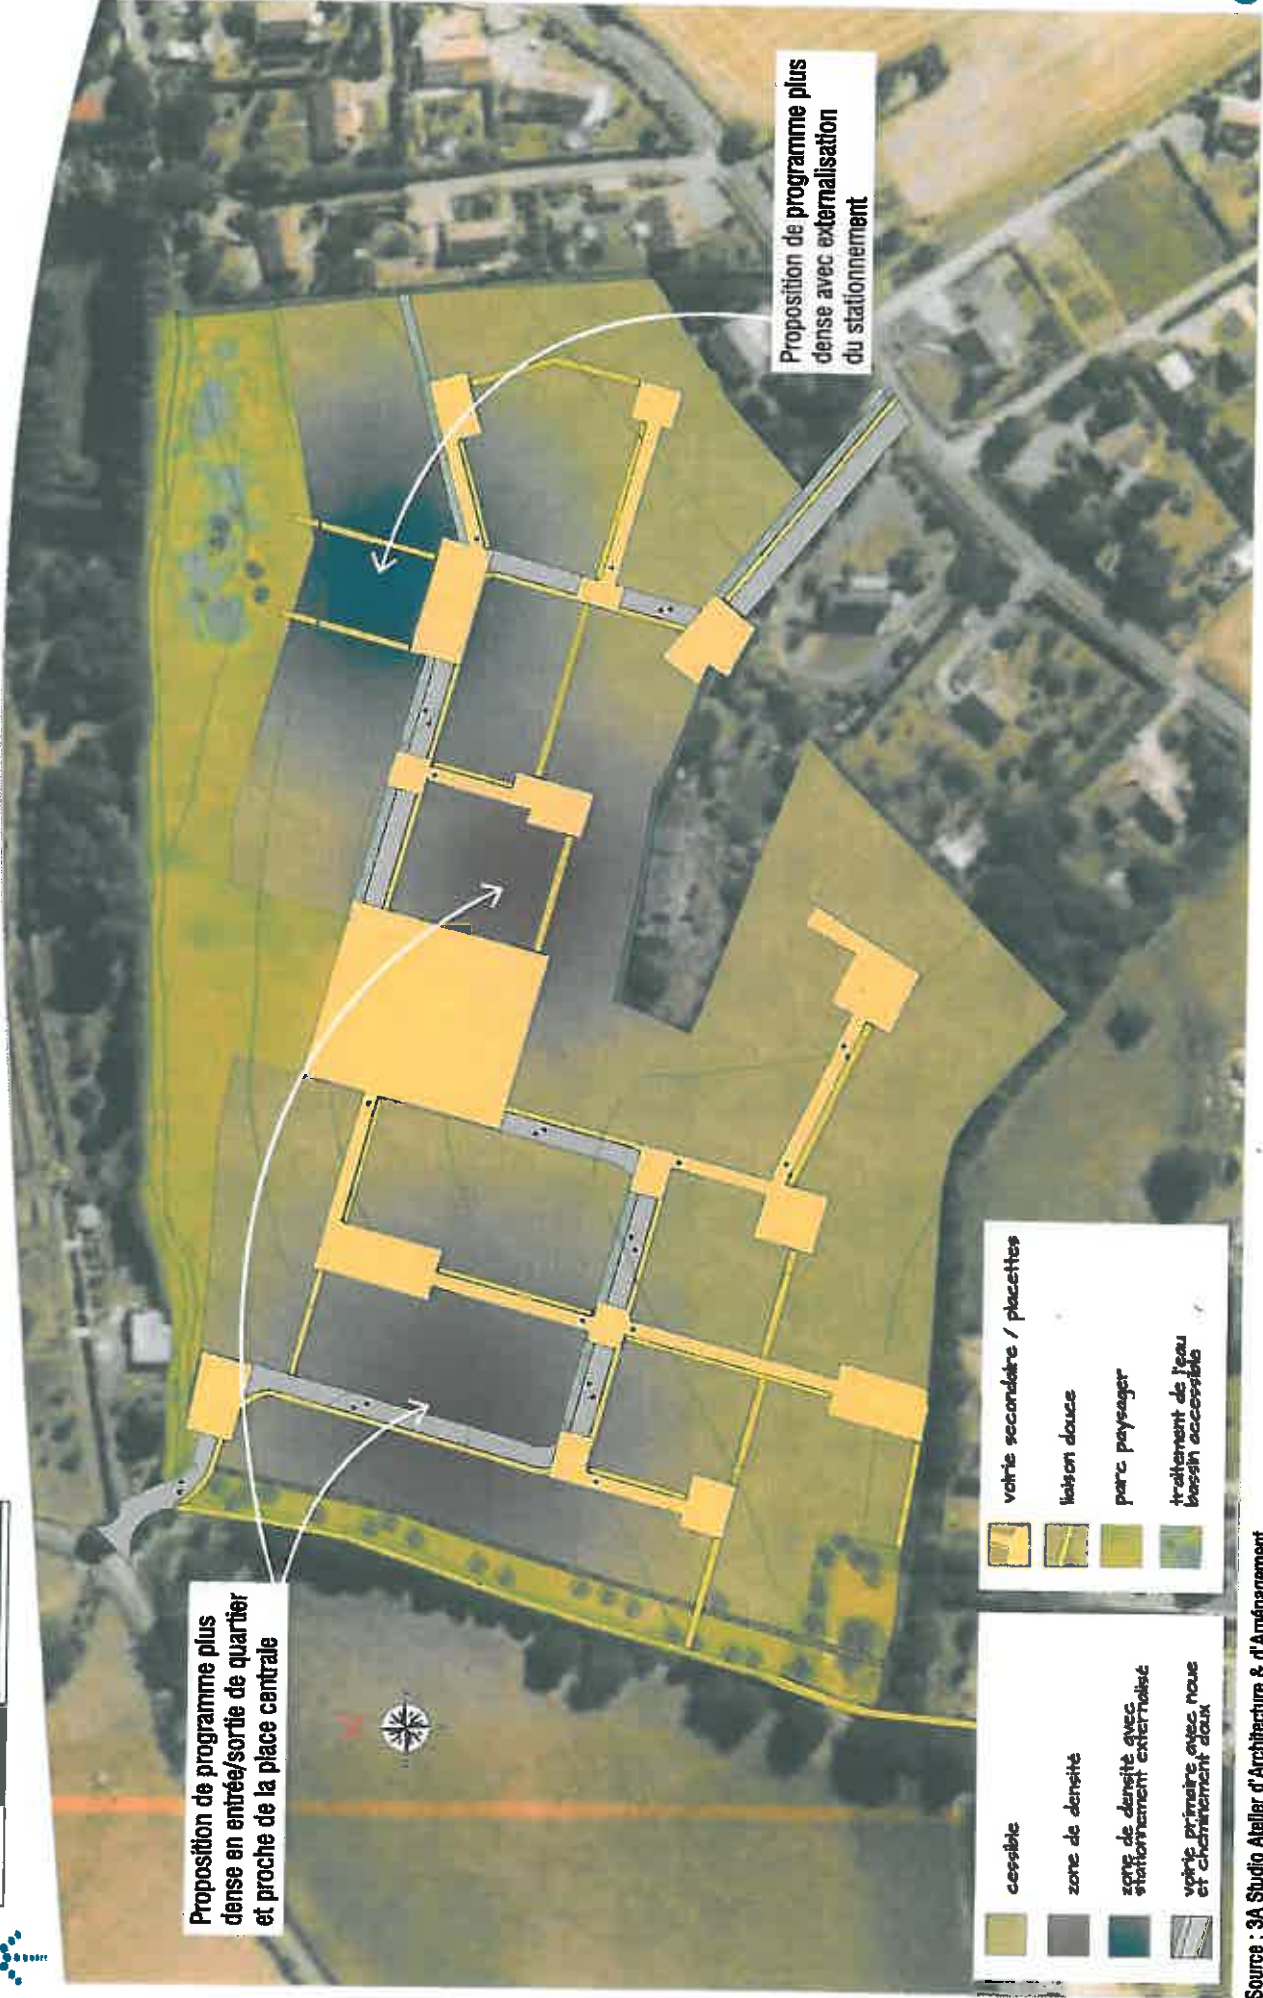

PLAN DES ABORDS DU SITE



	Emprise du projet
	Terres agricoles
	Tissu urbain à vocation d'habitat
	Cours d'eau et sa ripisylve
	Exploitation avicole de Bouchevreau

