

S.A.R.L.
BEZARD TP

Projet de renouvellement et
d'extension d'une carrière
lieudit

La Grouas - La Grande Piece

Carte de Localisation

Légende




Terrains concernés par
la demande



Rayon de 3 kilomètres




Limite de commune

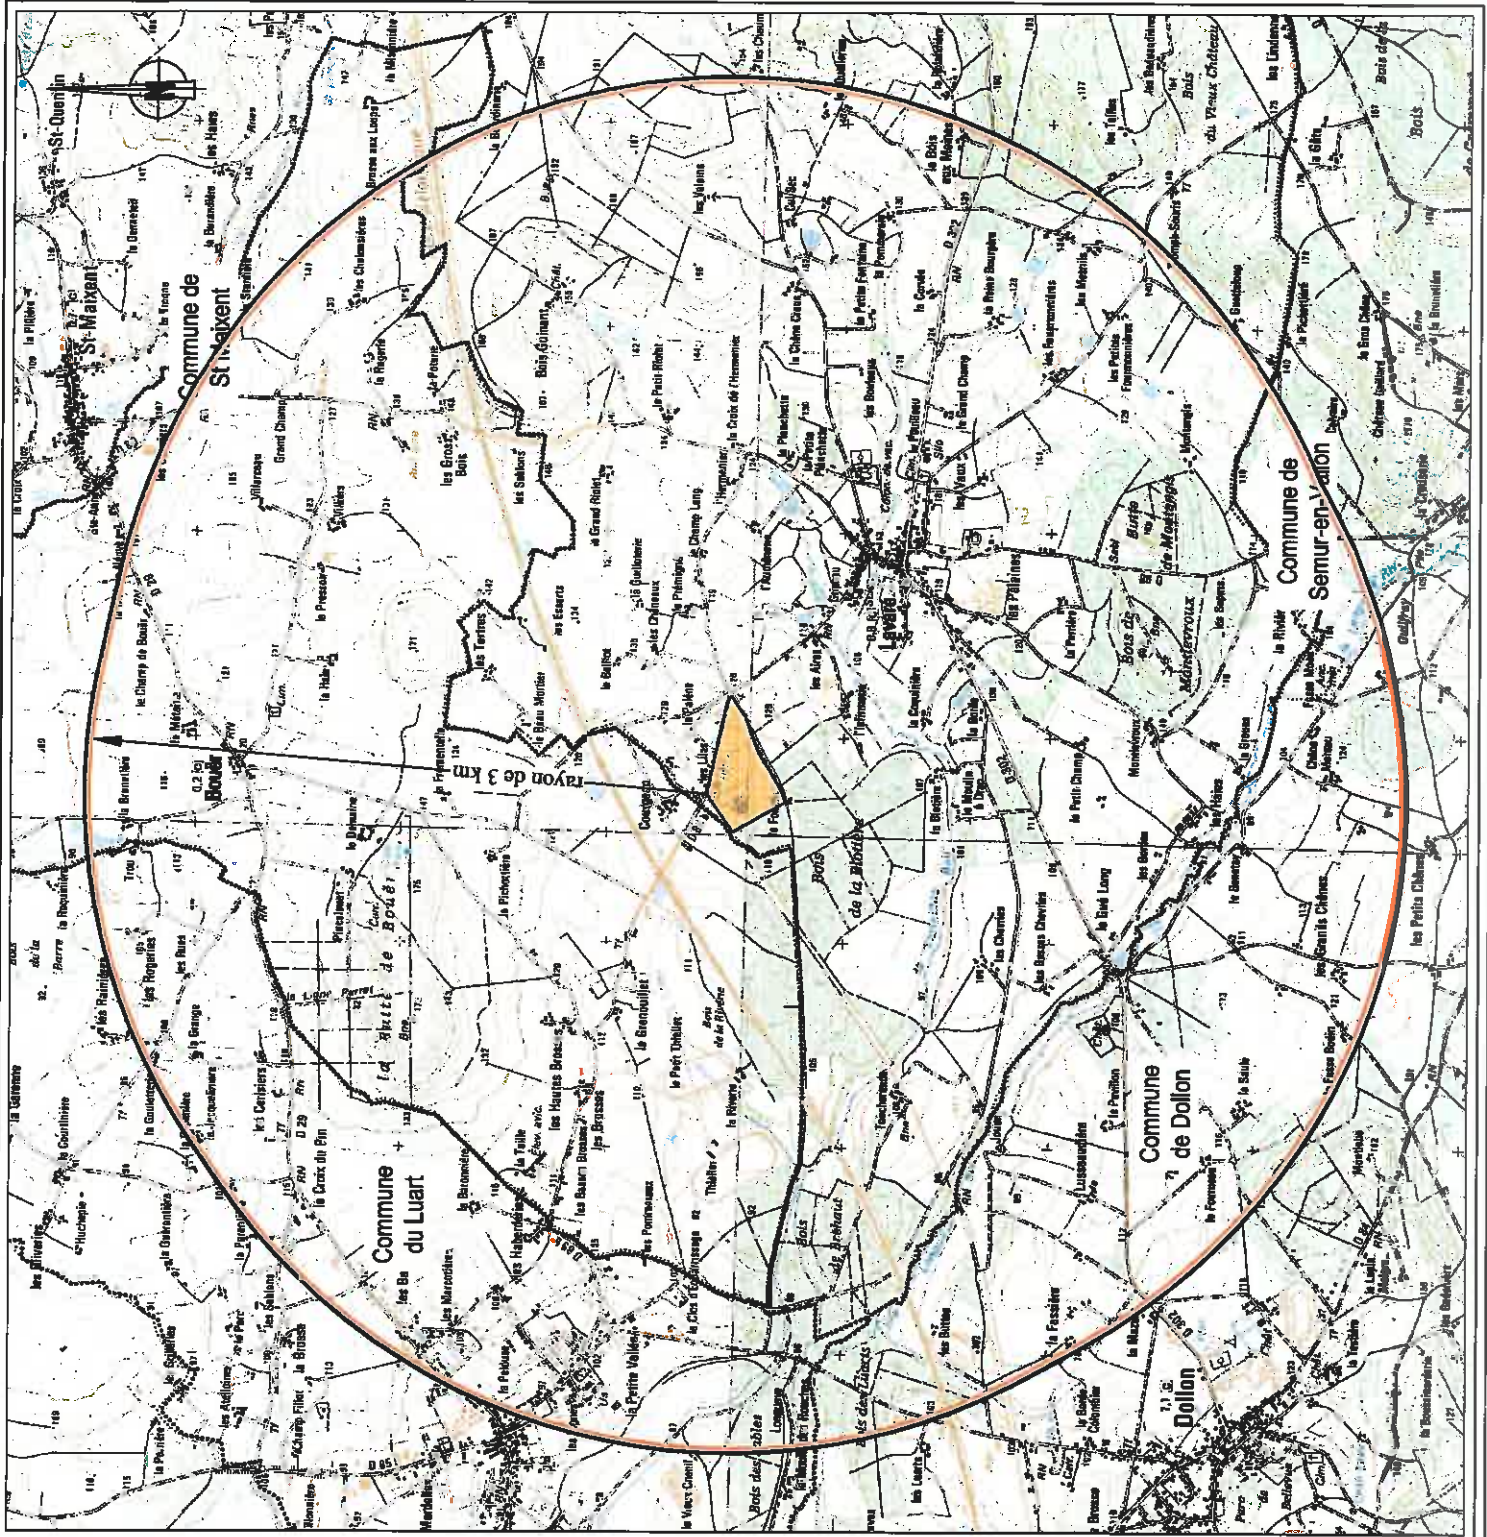

SOGETI INGENIERIE
Service ATE
26, rue du Pont Neuf
61005 Alençon Cedex
tel : 02.33.82.29.30
fax : 02.33.82.29.34

Dressé par : A.J ALLANIC
Date : 28/09/11
Echelle : 1/25000

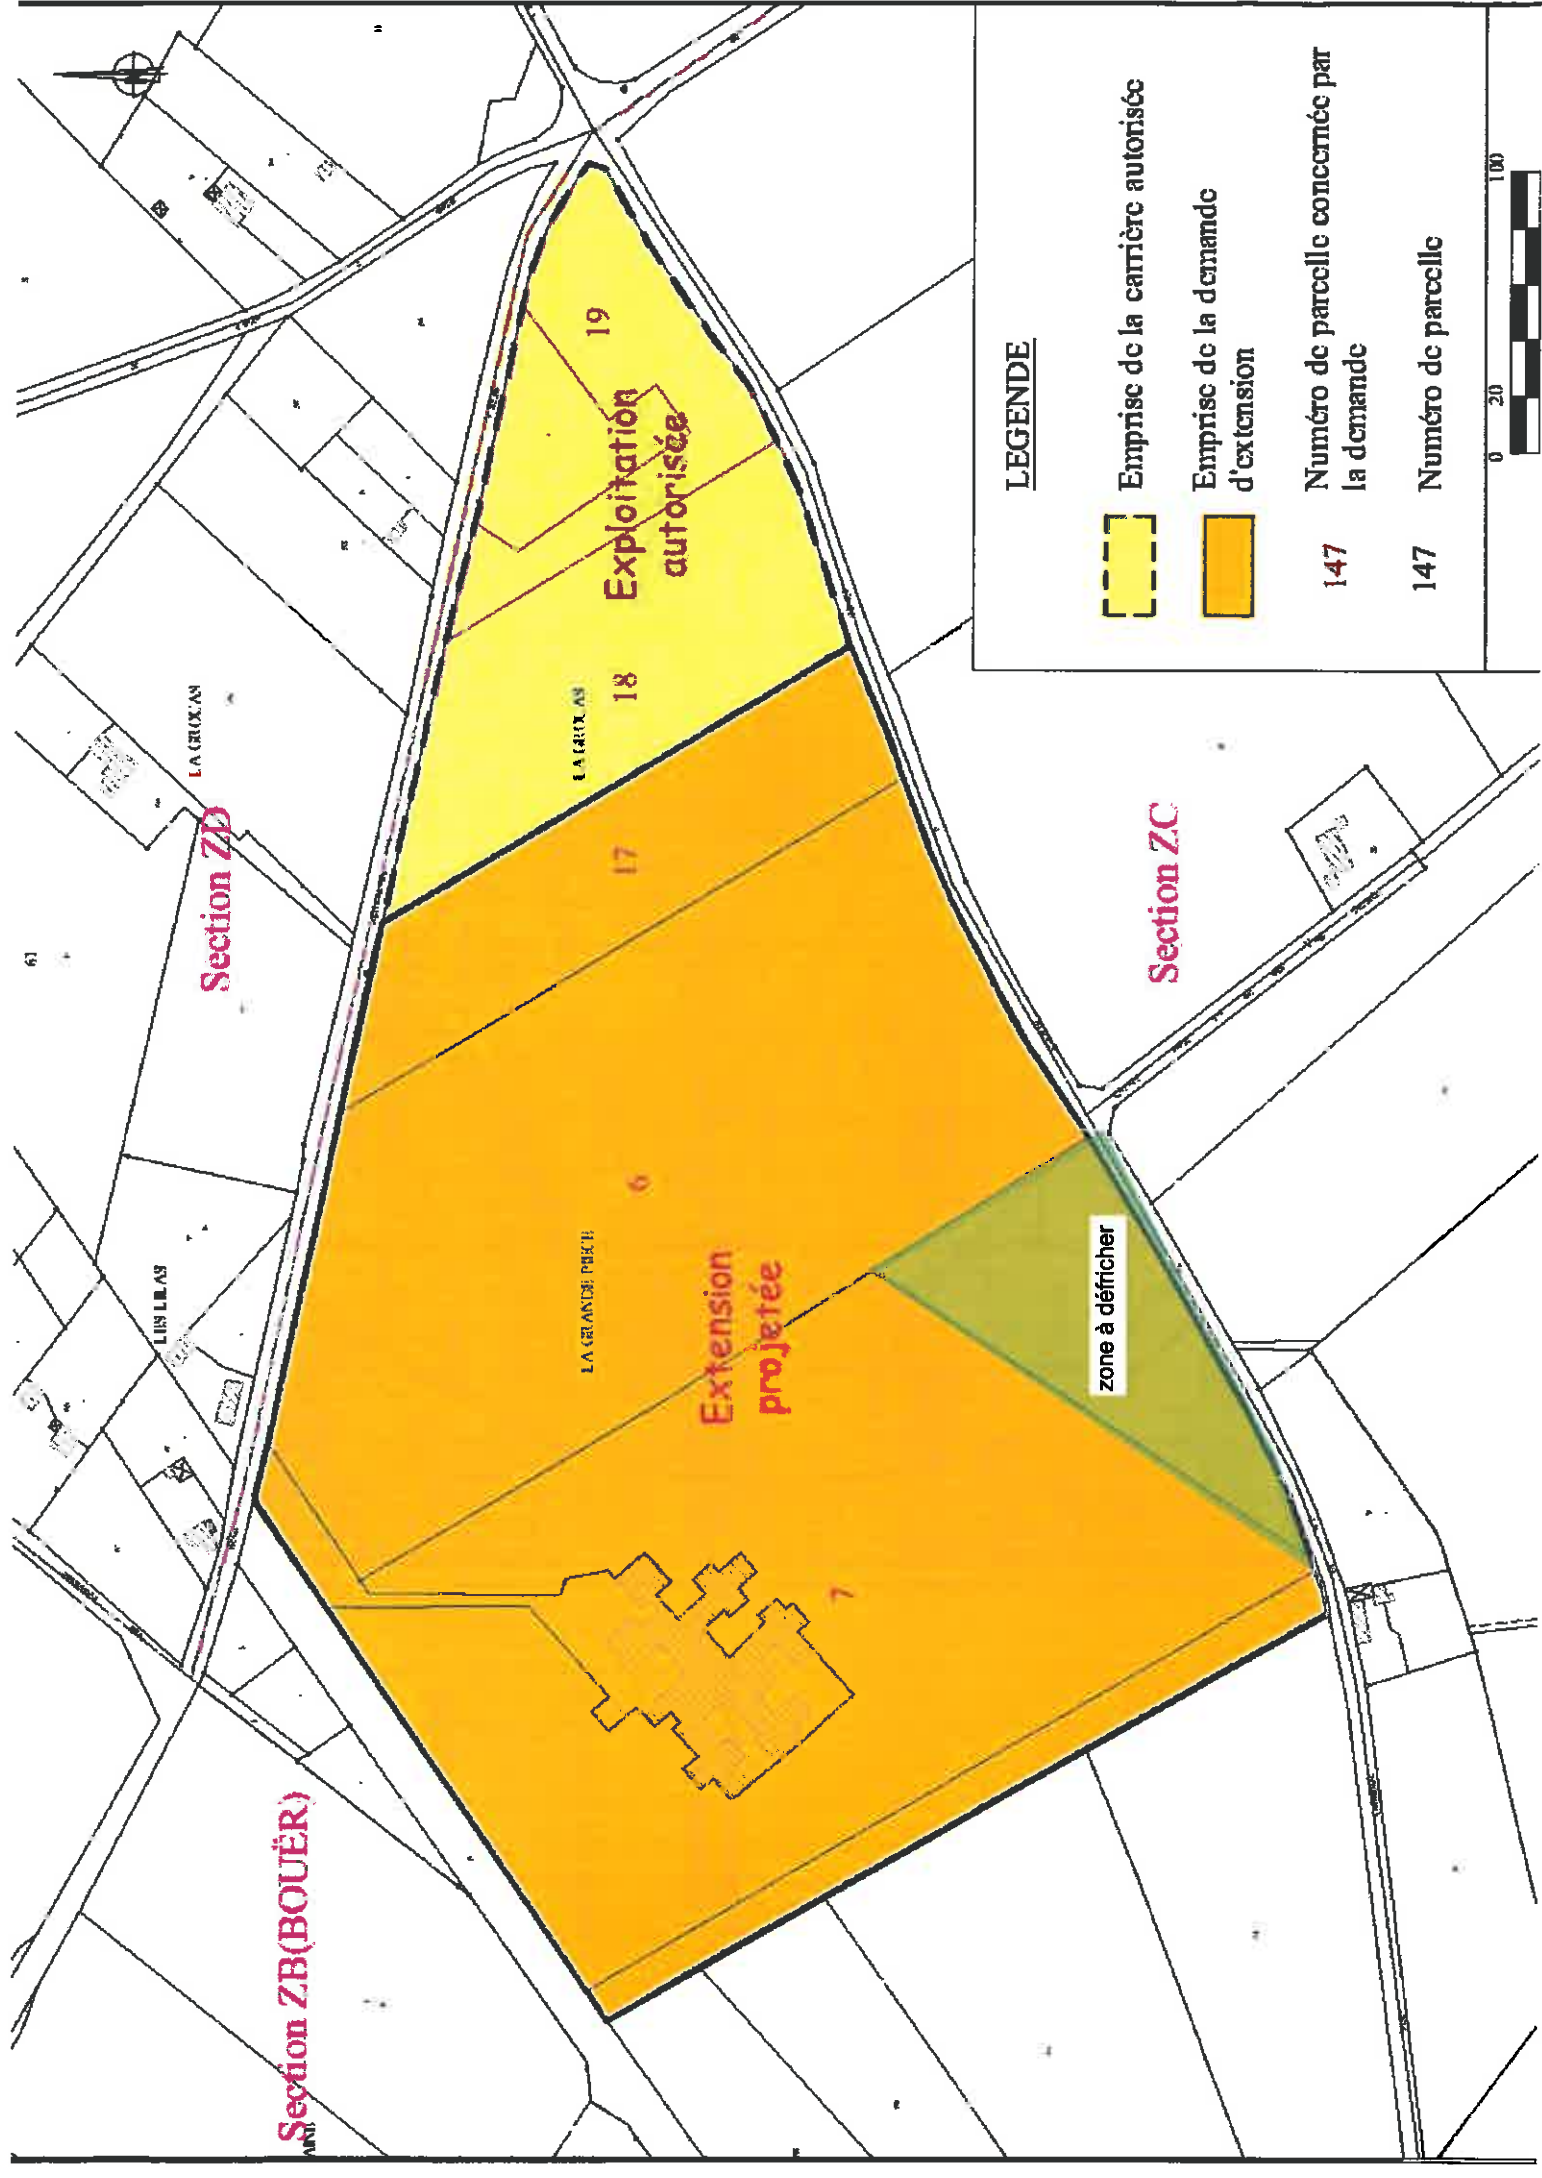

LEGENDE

- Emprise de la carrière autorisée
- Emprise de la demande d'extension
- 147 Numéro de parcelle concernée par la demande
- 147 Numéro de parcelle



Section ZD

Section ZC

Section ZB(BOUËR)

19
Exploitation autorisée

18
LA GRASSE

17

6
LA GRANDE PÊCHE

Extension projetée

zone à défricher

LES LILAS

LA GRASSE

61



