

IGN A. 25000 - MESQUER

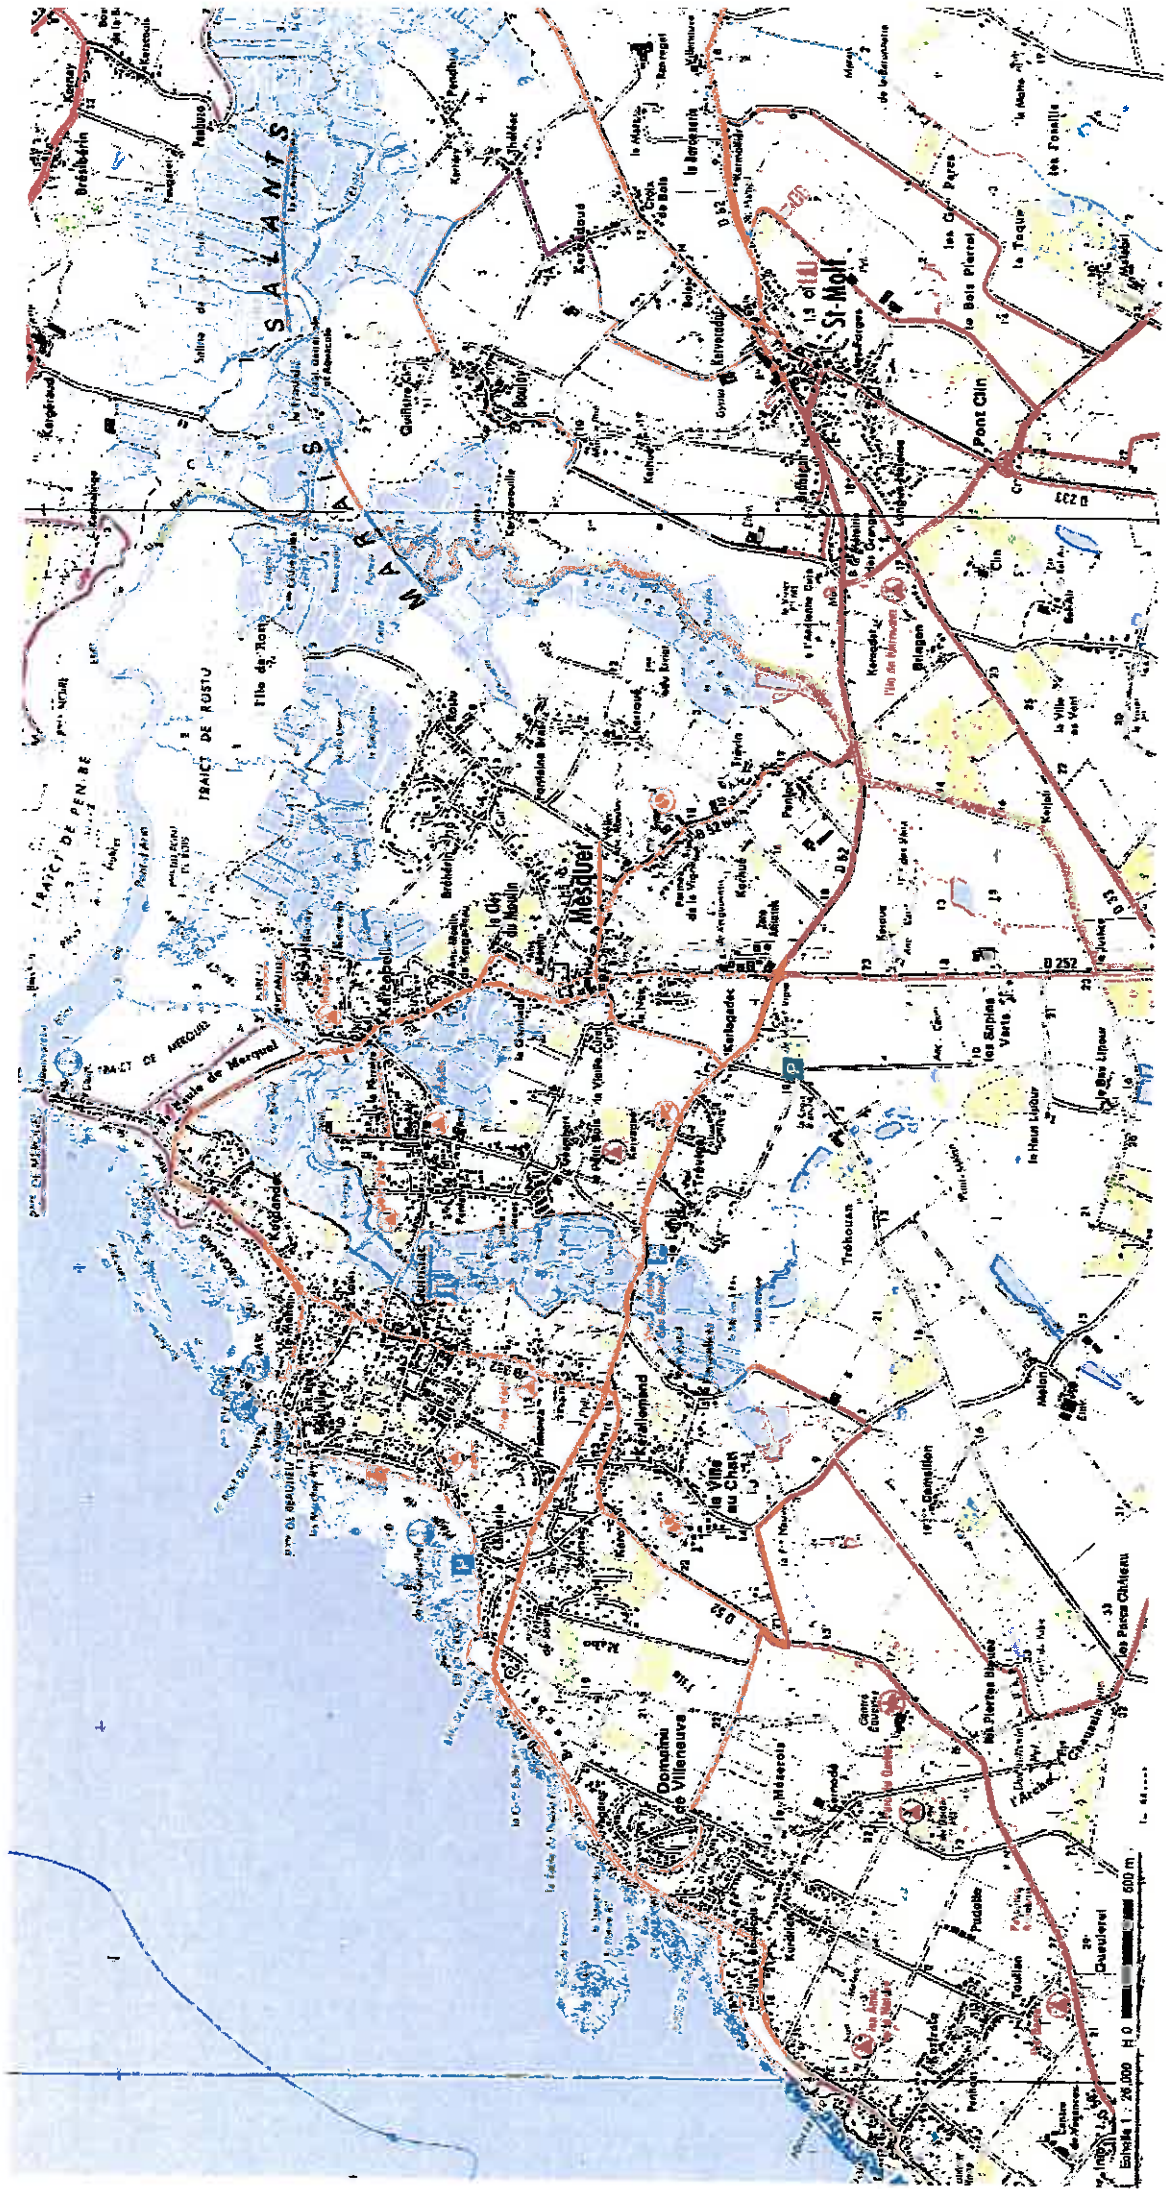


photo aérienne 1:5000 - MESQUER





- TOTAL : 57 parcelles**
 24 385 m² de foncier cessible
- périmètre de projet
 - voiries (enrobé noir)
 - accotements giration réputation (pavés béton joints enherbés ou solidés)
 - chemins (béton balayés)
 - noues
 - zones humides
 - espaces verts type prairie
 - pr. seuils piétonne
 - arbres projetés
 - arbres existants
 - arbres : supprimés
 - espaces non clos privative imposés
 - dédiés au stationnement
 - emprises constructibles



Maitrise d'ouvrage :
OCCL LOCOSA - GISORE
 2 place de Général Grand, CS 21206, 36112 REINESSÉ Cedex
 tél: 02.23.42.40.41

Maitrise d'œuvre :
 Forma 8 (architecture, urbanisme et paysage) / 17 rue La Noue Brue de Fer, BP 43157, 42011 NANTER Cedex 2 _ tél: 02.40.26.47.26
 AGE (vrd géométrique expertise) / 50 avenue Lavoisier, BP 5, 41 000 LA BAULE _ tél: 02.40.42.78.68
 Owanelli Deonno (études hydrauliques) / La Forêt, 35 100 CORPS-VALE, tél: 02.98.75.33.10

PERMIS D'AMENAGER / secteur des Kerlagadec / Mosquer (44)
PA 4 PLAN DE COMPOSITION DU PROJET

N° Affaire	Emetteur	Date	Echelle	N° Plan	Index
U 29712	FORMA 8	septembre 2018	1/600	PA 4	



RD 52B / route de la Noë



Terrain d'assiette du projet / Haies existantes - partie Sud



Terrain d'assiette du projet / Haies existantes - partie nord

Maitrise d'ouvrage :

OCDL LOCOSA - GIBOIRE
 2 place du Général Giraud, CS 21206, 35612 REINNEB Cedex
 tel: 02.23.42.40.40

Maitrise d'oeuvre :

Forma 6 (architecture, urbanisme et paysage) / 17 rue La Noue Bras de Fer, BP 40137, 44201 NANTES Cedex 2 _ tel: 02.40.28.47.25
AGE (vrd géomètres experts) / 55 avenue Lajartre, BP 3, 44 500 LA BAULE _ tel: 02.40.02.78.40
Gwenaél Desnos (études hydrauliques) / La Fontaine, 35 150 CORPS-NUPB _ tel: 03.20.75.33.89

PERMIS D'AMENAGER / secteur de Kerlagadec / Mesquer (44)

PA 6 PHOTOGRAPHIES permettant de situer le terrain dans l'environnement proche

N°Affaire	Emetteur	Date	Echelle	N°Plan	Indice
U 29712	FORMA 6	Septembre 2012		PA 6	



Espaces urbanisés le long de la RD 52 / route de Kerlagadec



Lotissement communal de la Noé

Maitrise d'ouvrage :

OCDL LOCOSA - GIBOIRE
 2 place du Général Giraud, CS 21004, 35012 RENNES Cedex
 tel: 02.23.42.40.40

Maitrise d'oeuvre :

Forma 6 (architecture, urbanisme et paysage) / 17 rue La Neuve Bras de Fer, BP 40197, 44201 NANTES Cedex 2, tel: 02.40.26.47.25
AGE (vrd géomètres experts) / 53 avenue Lajertiga, BP 3, 44 500 LA BAULLE, tel: 02.40.42.76.40
Gwenael Desnos (études hydrauliques) / La Fontaine, 35 130 CORPS-NUDES, tel: 08.28.75.33.67

PERMIS D'AMENAGER / secteur de Kerlagadec / Mesquer (44)
PA 6 PHOTOGRAPHIES permettant de situer le terrain dans l'environnement proche

N°Affaire U 26712	Emetteur FORINA 0	Date Septembre 2012	Echelle	N°Plan PA 6	Indice
----------------------	----------------------	------------------------	---------	----------------	--------



■■■■ Périmètre opérationnel

Maîtrise d'ouvrage :

OCOD, LOCOSA - GIBOIRE
 2 place du Général Charal, CS 21204, 55012 NEUMES Cedex
 tel. 02.23.42.41.40

Maîtrise d'oeuvre :

Forma 6 (architecture, urbanisme et paysage) / 17 rue La Noue Bras de Fer, BP 40137, 44201 NANTES Cedex 2, tel. 02.40.26.47.26
AGE (vnd géomètres experts) / 53 avenue Lefrancq, BP 3, 44 500 LA BAULE, tel. 02.40.42.74.40
Gwenadi Desnos (études hydrauliques) / La Fontaine, 55 190 CORPS-HUDS, tel. 06.26.73.53.10

PERMIS D'AMENAGER / secteur de Keritigadec / Mosquer (44)

PA 7 PHOTOGRAPHIES permettant de situer le terrain dans l'environnement lointain

N° Affaire	Emetteur	Date	Echelle	N° Plan	Index
U 28112	FORINA 6	Septembre 2012		PA 7	