
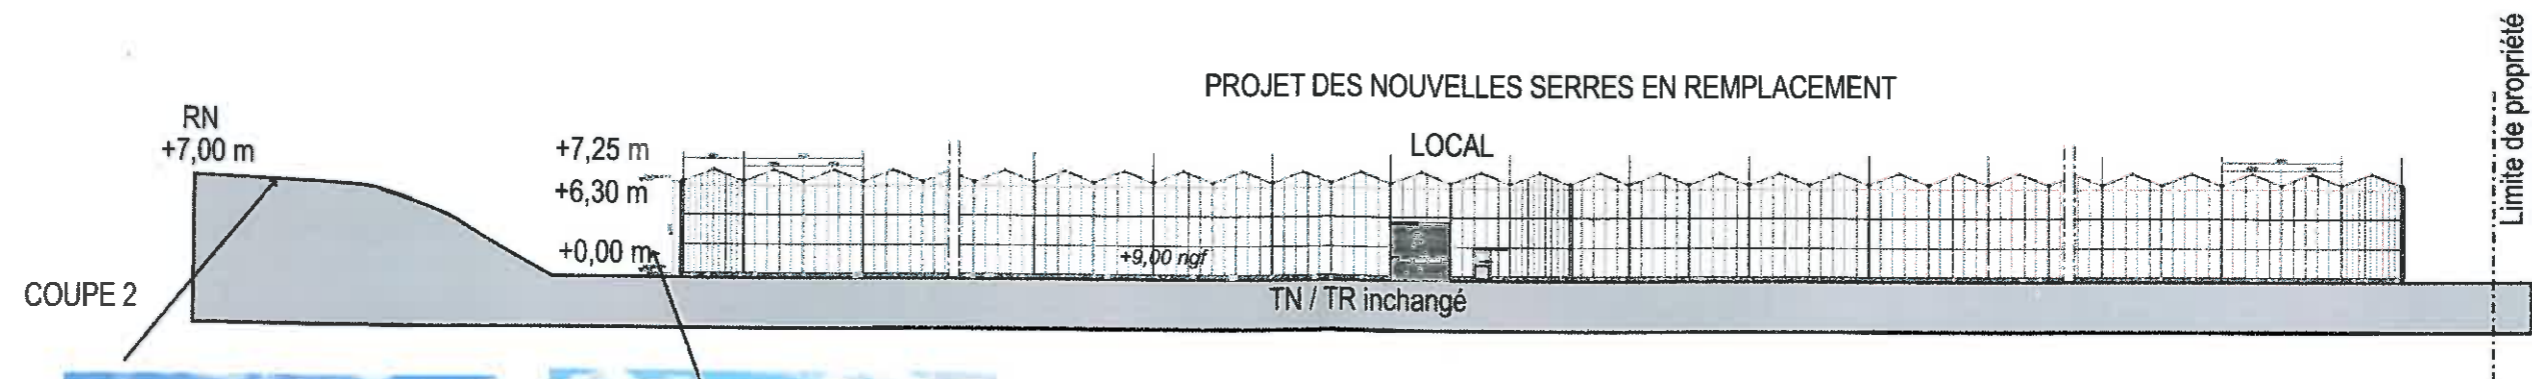
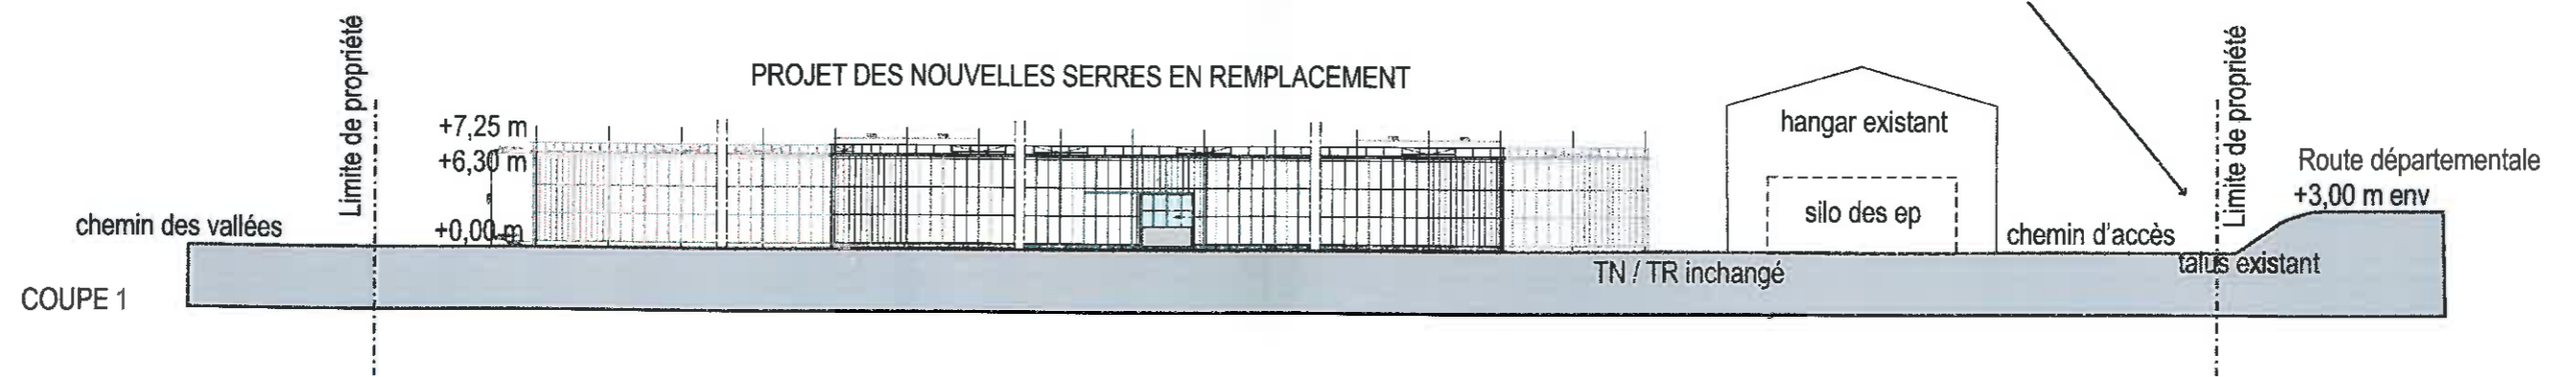


COUPES SUR TERRAIN 1/500e

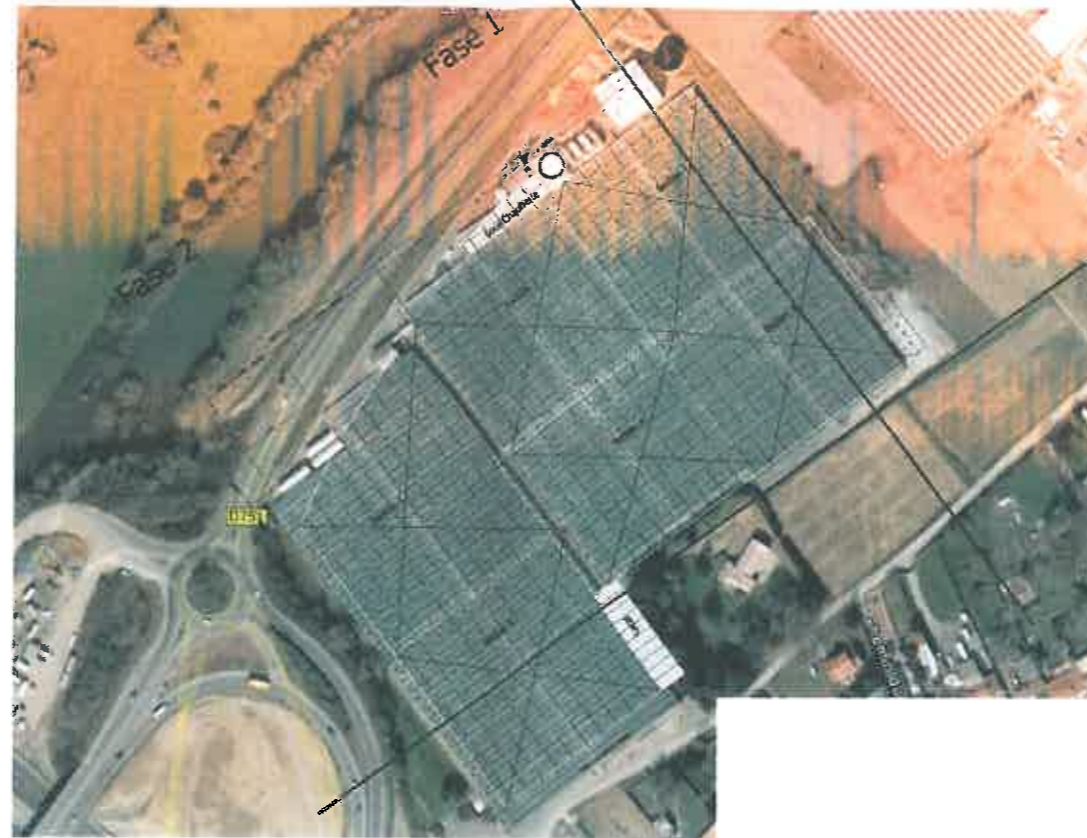

Serres en contre-bas de la bretelle

Projet de Serres de production - SCEA LES SERRES DE GOULAIN (44115)

COUPE SUR TERRAIN - PC3

Maitre d'oeuvre concepteur : Jean-Pierre BRICHET

Le 18 septembre 2012,