

Projet

Échelle 1 : 25,000 0 500 m



IGN
IGN
IGN





Vue 0 : Etat existant



Vue 2 : Maison à l'Est de l'opération



Vue 3 : Maison au Nord de l'opération



Vue 1 : Etat existant



Vue 4 : Exploitation au Sud-Ouest de l'opération



Vue 5 : Bâtiment existant et conservé dans l'opération

Photos effectuées par la société AMEAS Novembre-Décembre 2013



Vue 6 : Végétation qui sera conservée en fonction des implantations




Vue 7 Végétation existante




Vue 8 : Entrée à partir du chemin des Roselières



Vue 9 : Accès au lot A. passage

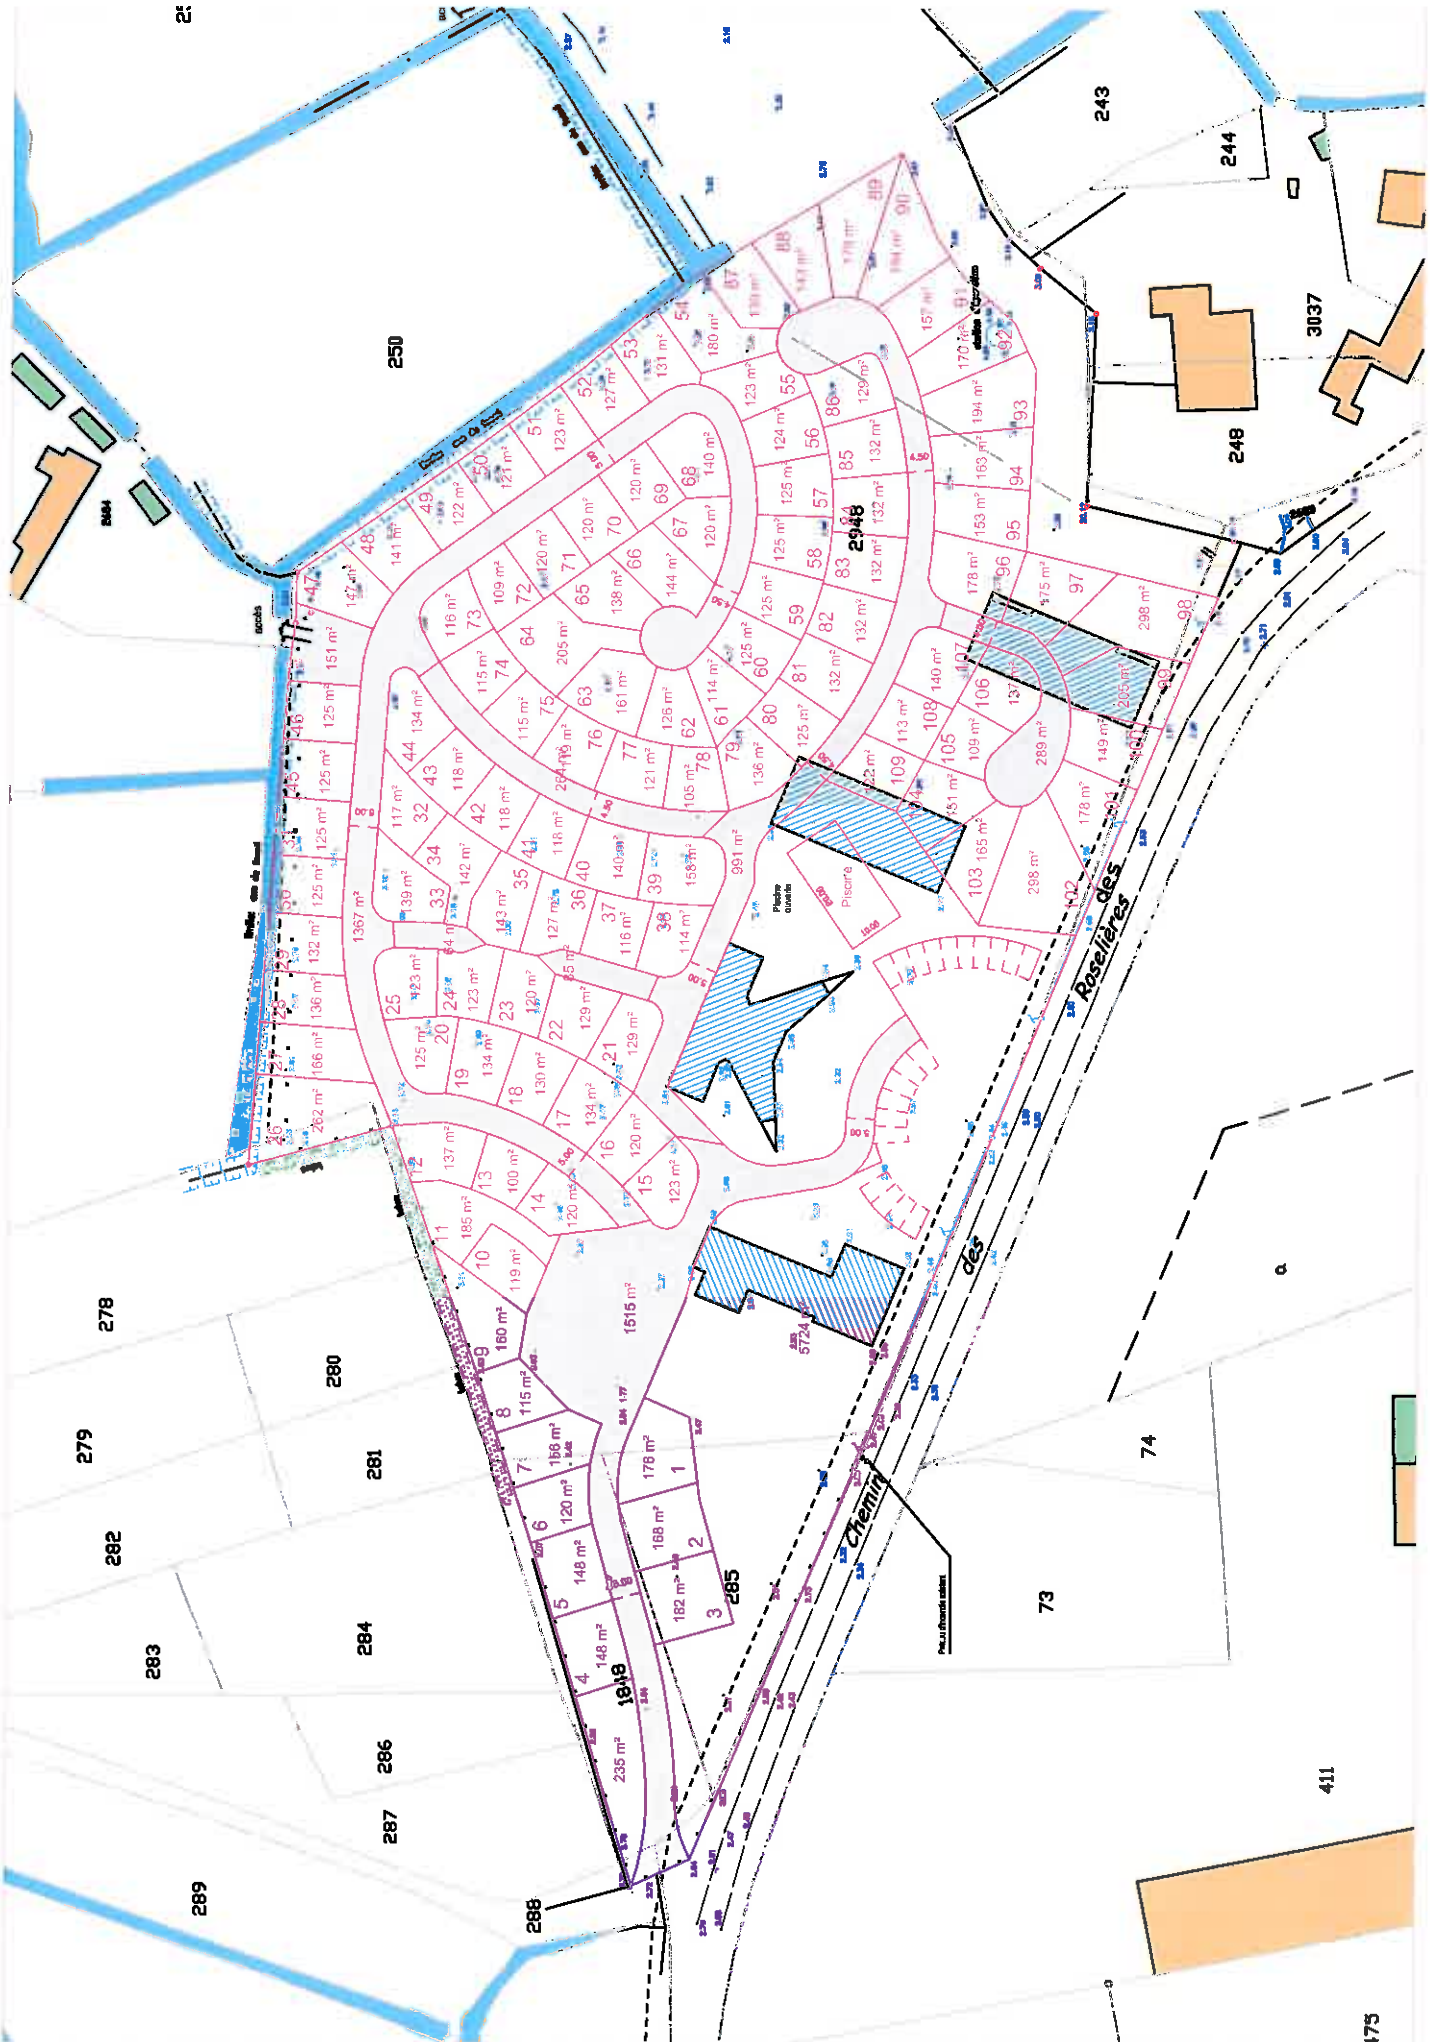

2:

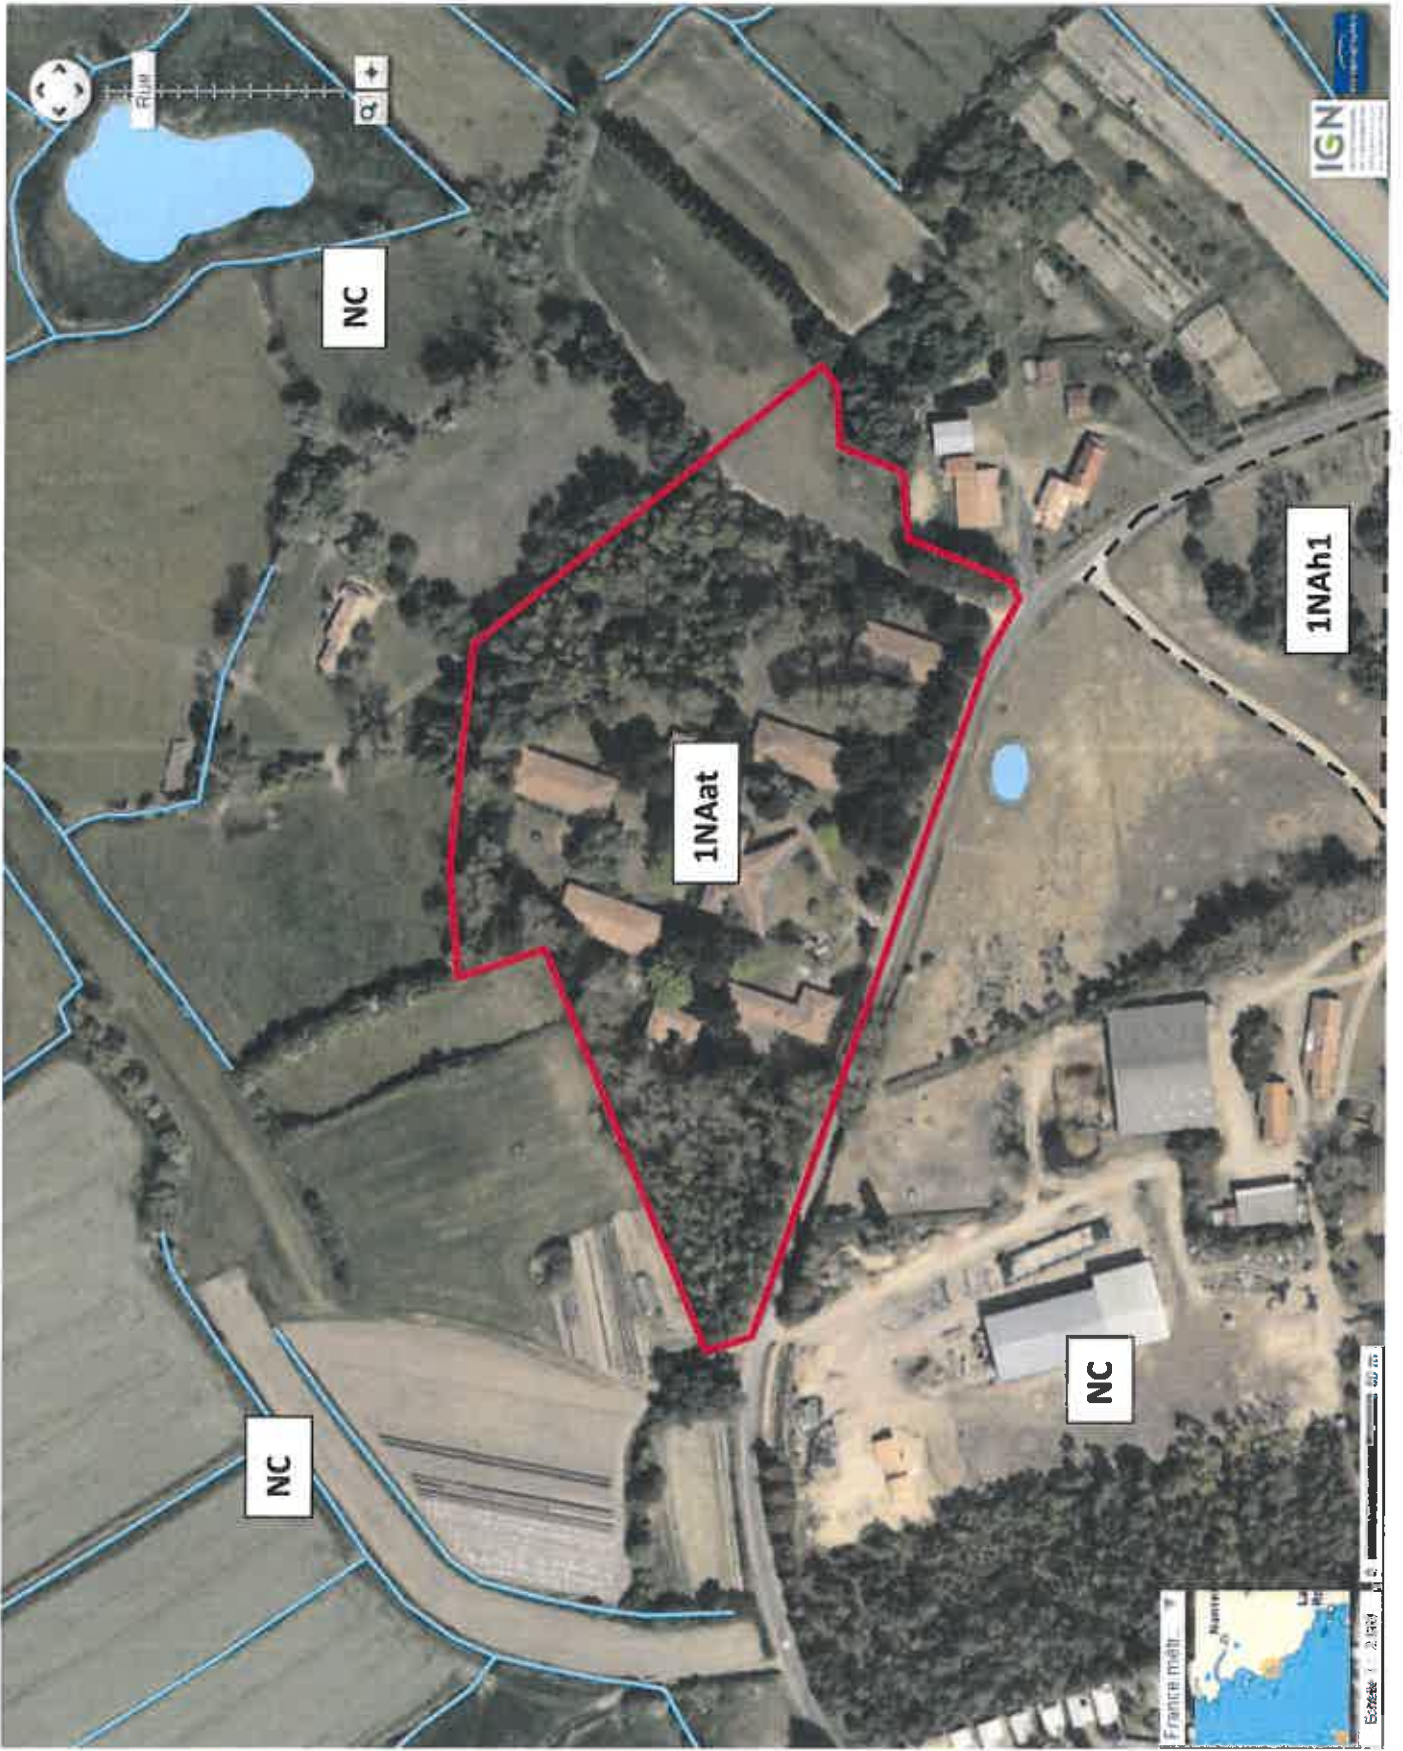

NC

1NAat

1NAh1

NC

NC

IGN

50 m

