


RD101

Renforcement et recalibrage de la chaussée

Profils type

Echelle 1/50ème sur A3

Coupe à l'état existant

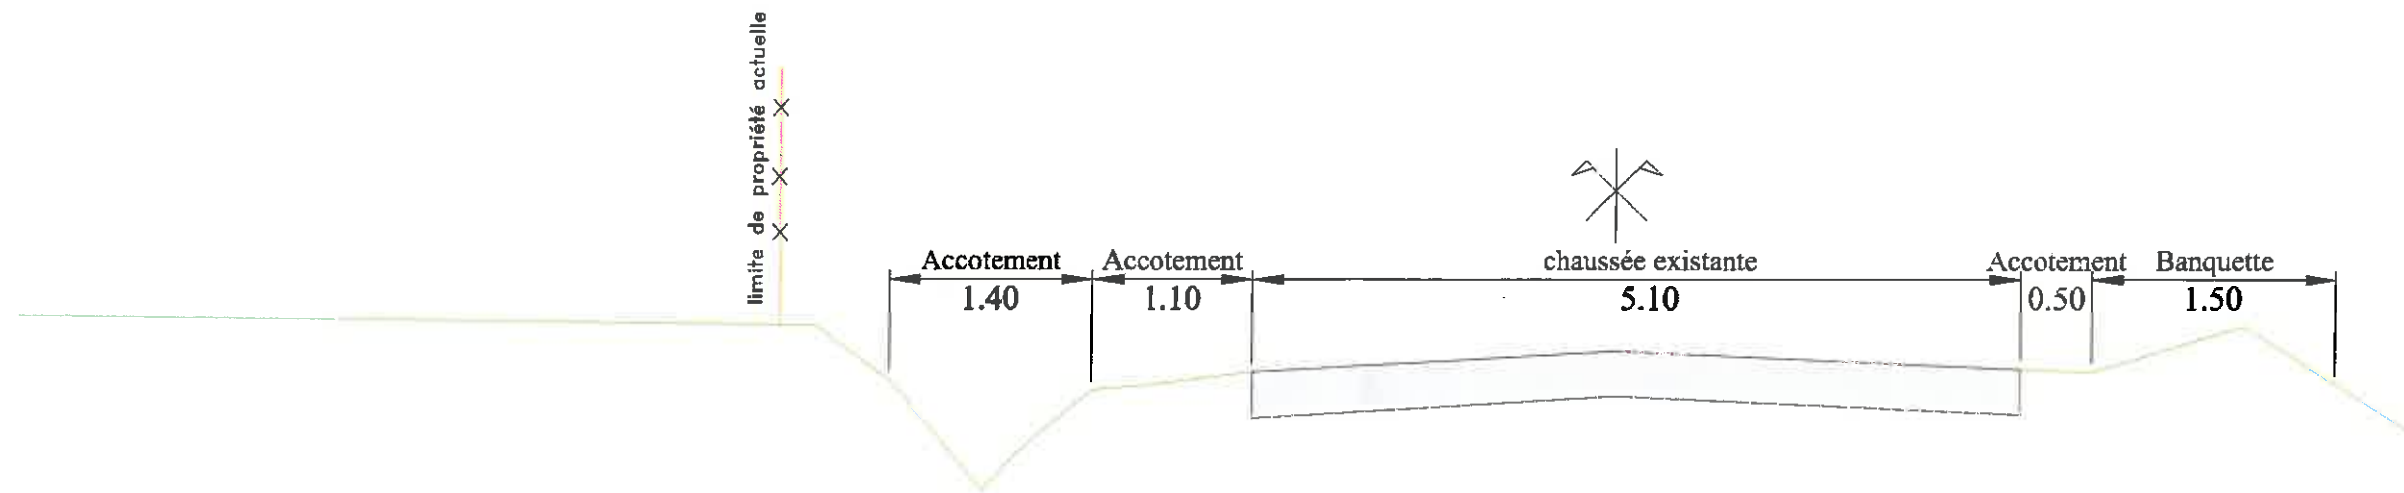

Coupe à l'état projet

