

# ANNEXE 2 : PLAN DE SITUATION

Construction de multichapelles EARL Leffray  
85 600 St Hilaire de Loulay

Orientation : Nord  
↑


Nos références : DI1402-438PG

Echelle : Ajustée



Cabinet CADEGEAU  
13 rue Jules Verne  
49450 St-Macaire-en-Mauges  
Tel : 02-41-49-07-74

Fait par :  
Monsieur Arnaut  
Le : 7 avril 2014

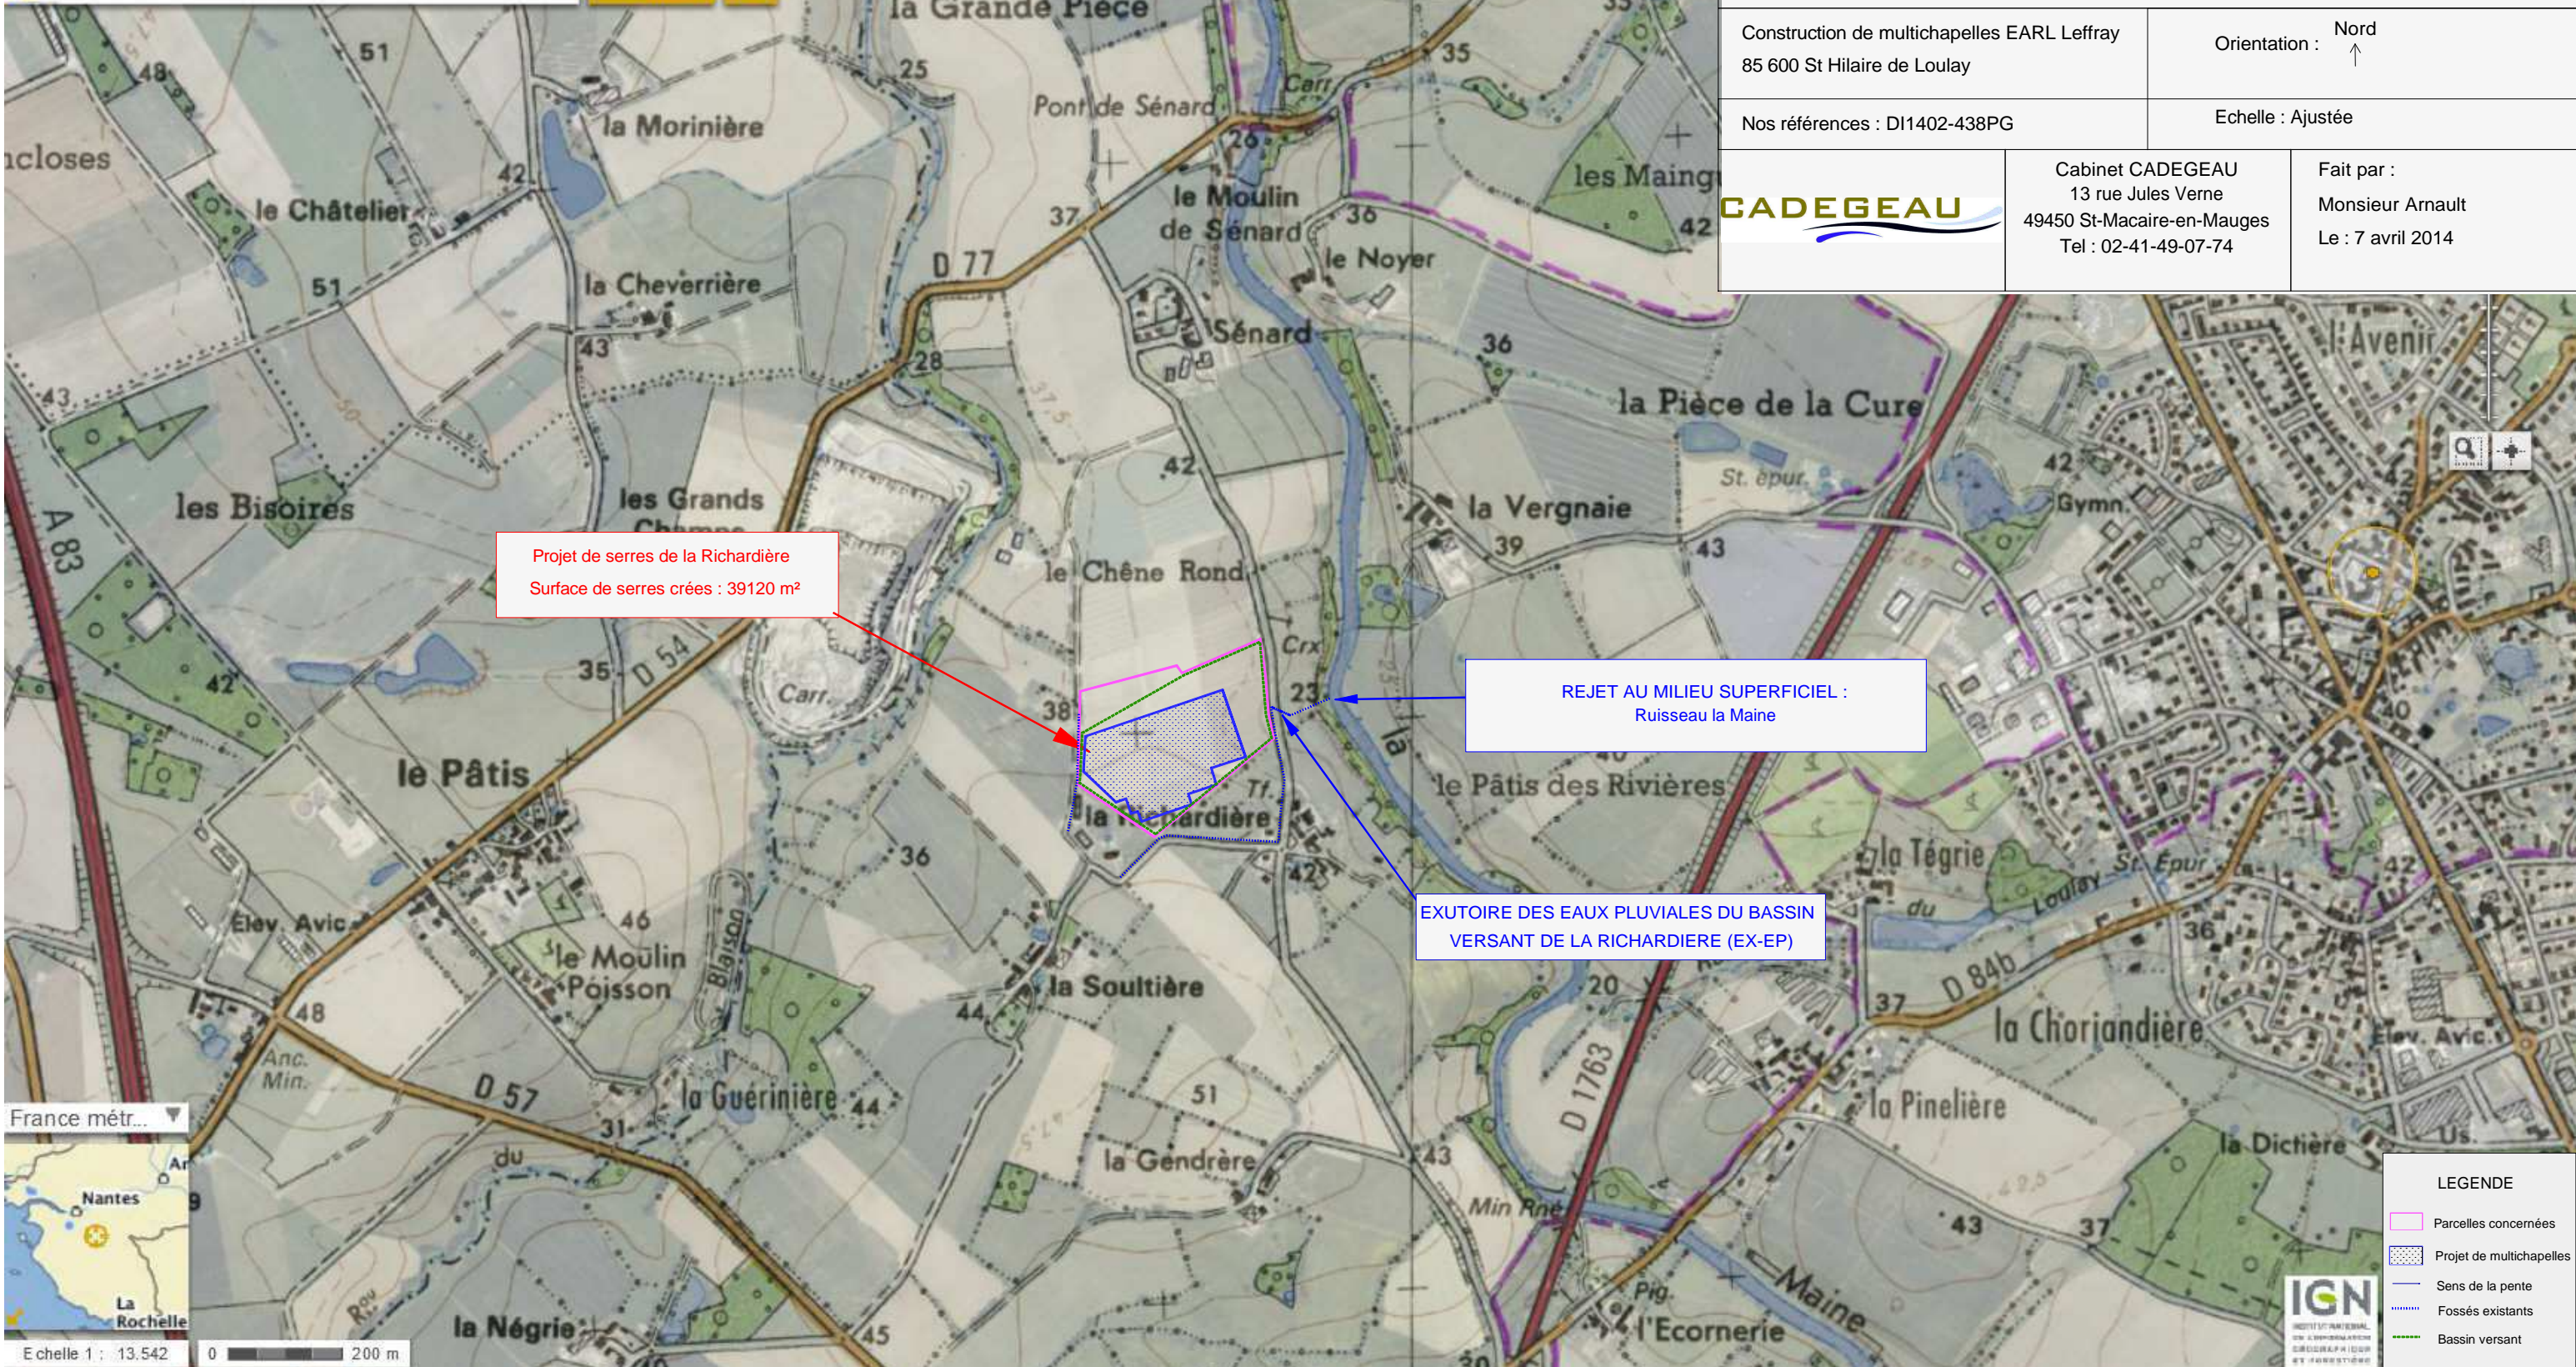

Projet de serres de la Richardière  
Surface de serres créés : 39120 m²

REJET AU MILIEU SUPERFICIEL :  
Ruisseau la Maine

EXUTOIRE DES EAUX PLUVIALES DU BASSIN  
VERSANT DE LA RICHARDIERE (EX-EP)

France métr...



Echelle 1 : 13,542 0 200 m

**LEGENDE**

- Parcelles concernées
- Projet de multichapelles
- Sens de la pente
- Fossés existants
- Bassin versant