


Commune de Barbâtre
Création d'une voie

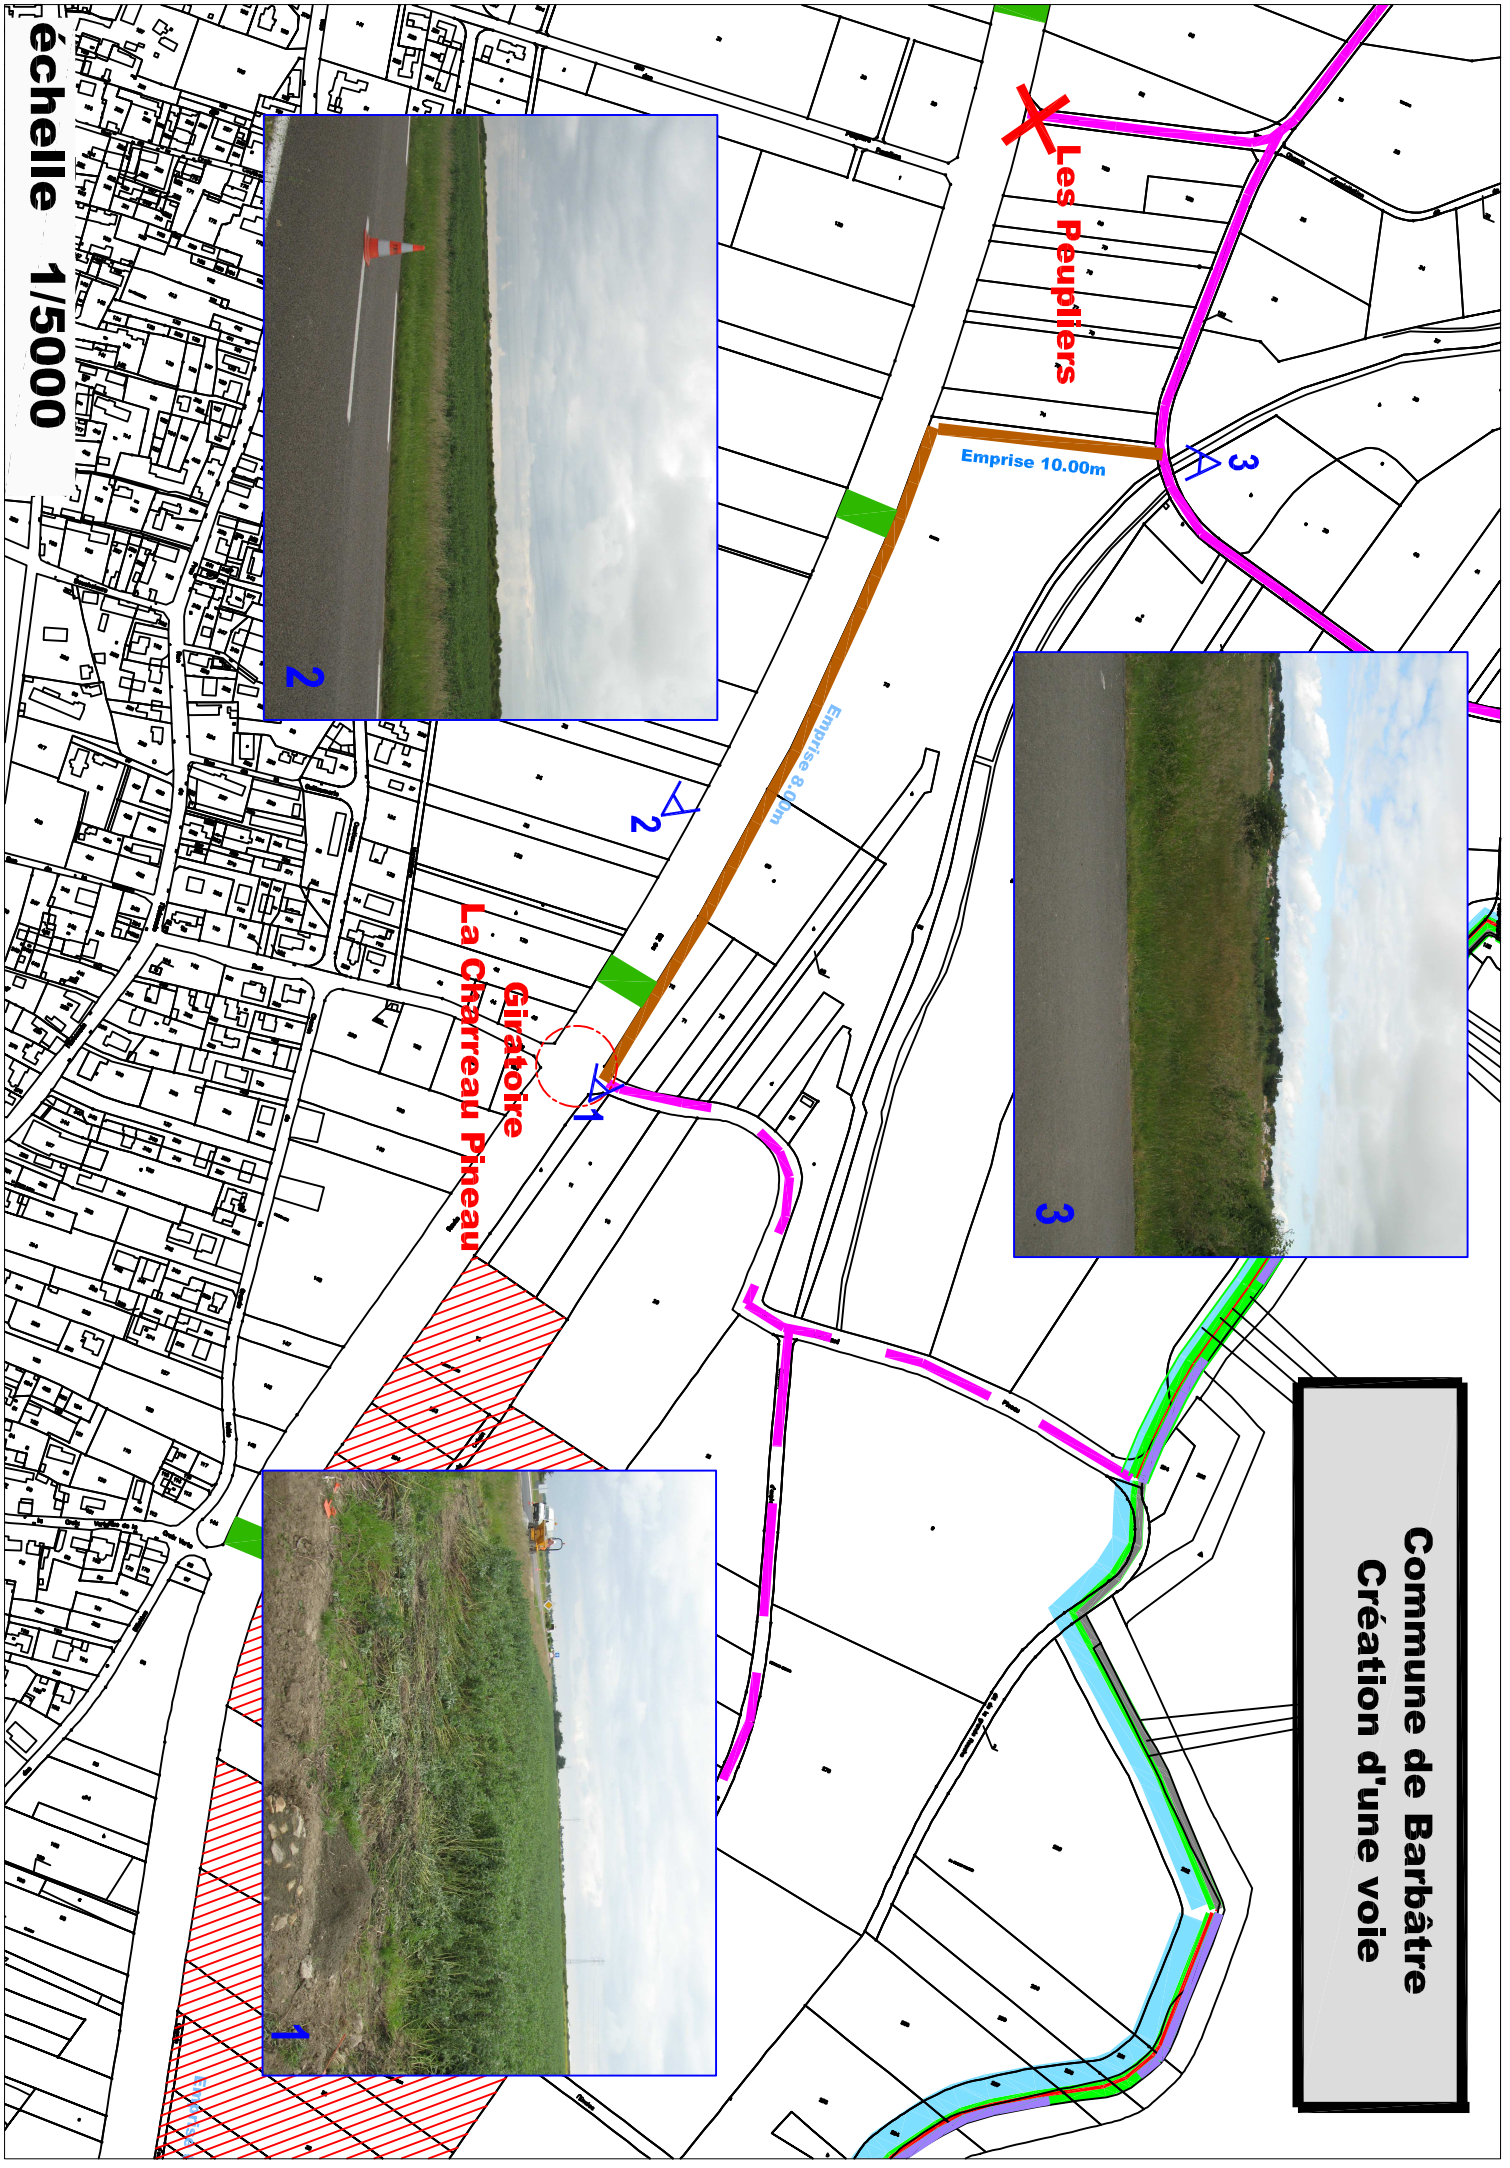

Les Peupliers

**Givatoire
La Charreau Pineau**

Emprise 10.00m

Emprise 8.00m

2

3

1

échelle 1/5000