

Département : SARTHE

Commune : PARIGNE L'EVEQUE

Localisation : Route de l'Herpinière

# Lotissement "LES GENETS"

## Maître d'ouvrage

FONCIER AMENAGEMENT

8 bd Marie et Alexandre Oyon

72 100 LE MANS

T:06.32.99.25.32



## Maître d'oeuvre

Géomètre

Bureau d'études VRD



Aménagement Ingénierie Réalisation  
Géomètres-Experts-Fonciers

74 avenue du Général de Gaulle - 72000 LE MANS  
Tél. 02 43 81 47 28 / Fax. 02 43 81 70 54 / lemans@airegeo.fr

# PLAN DE SITUATION

# Annexe 2

Dossier : LM.495.2013\_132031

Date : Avril 2014

Fichier: LM.495.2013\_132031\_PA\_INDA.dwg

Modifié le :

---

---


---

Objet :

---

---

---

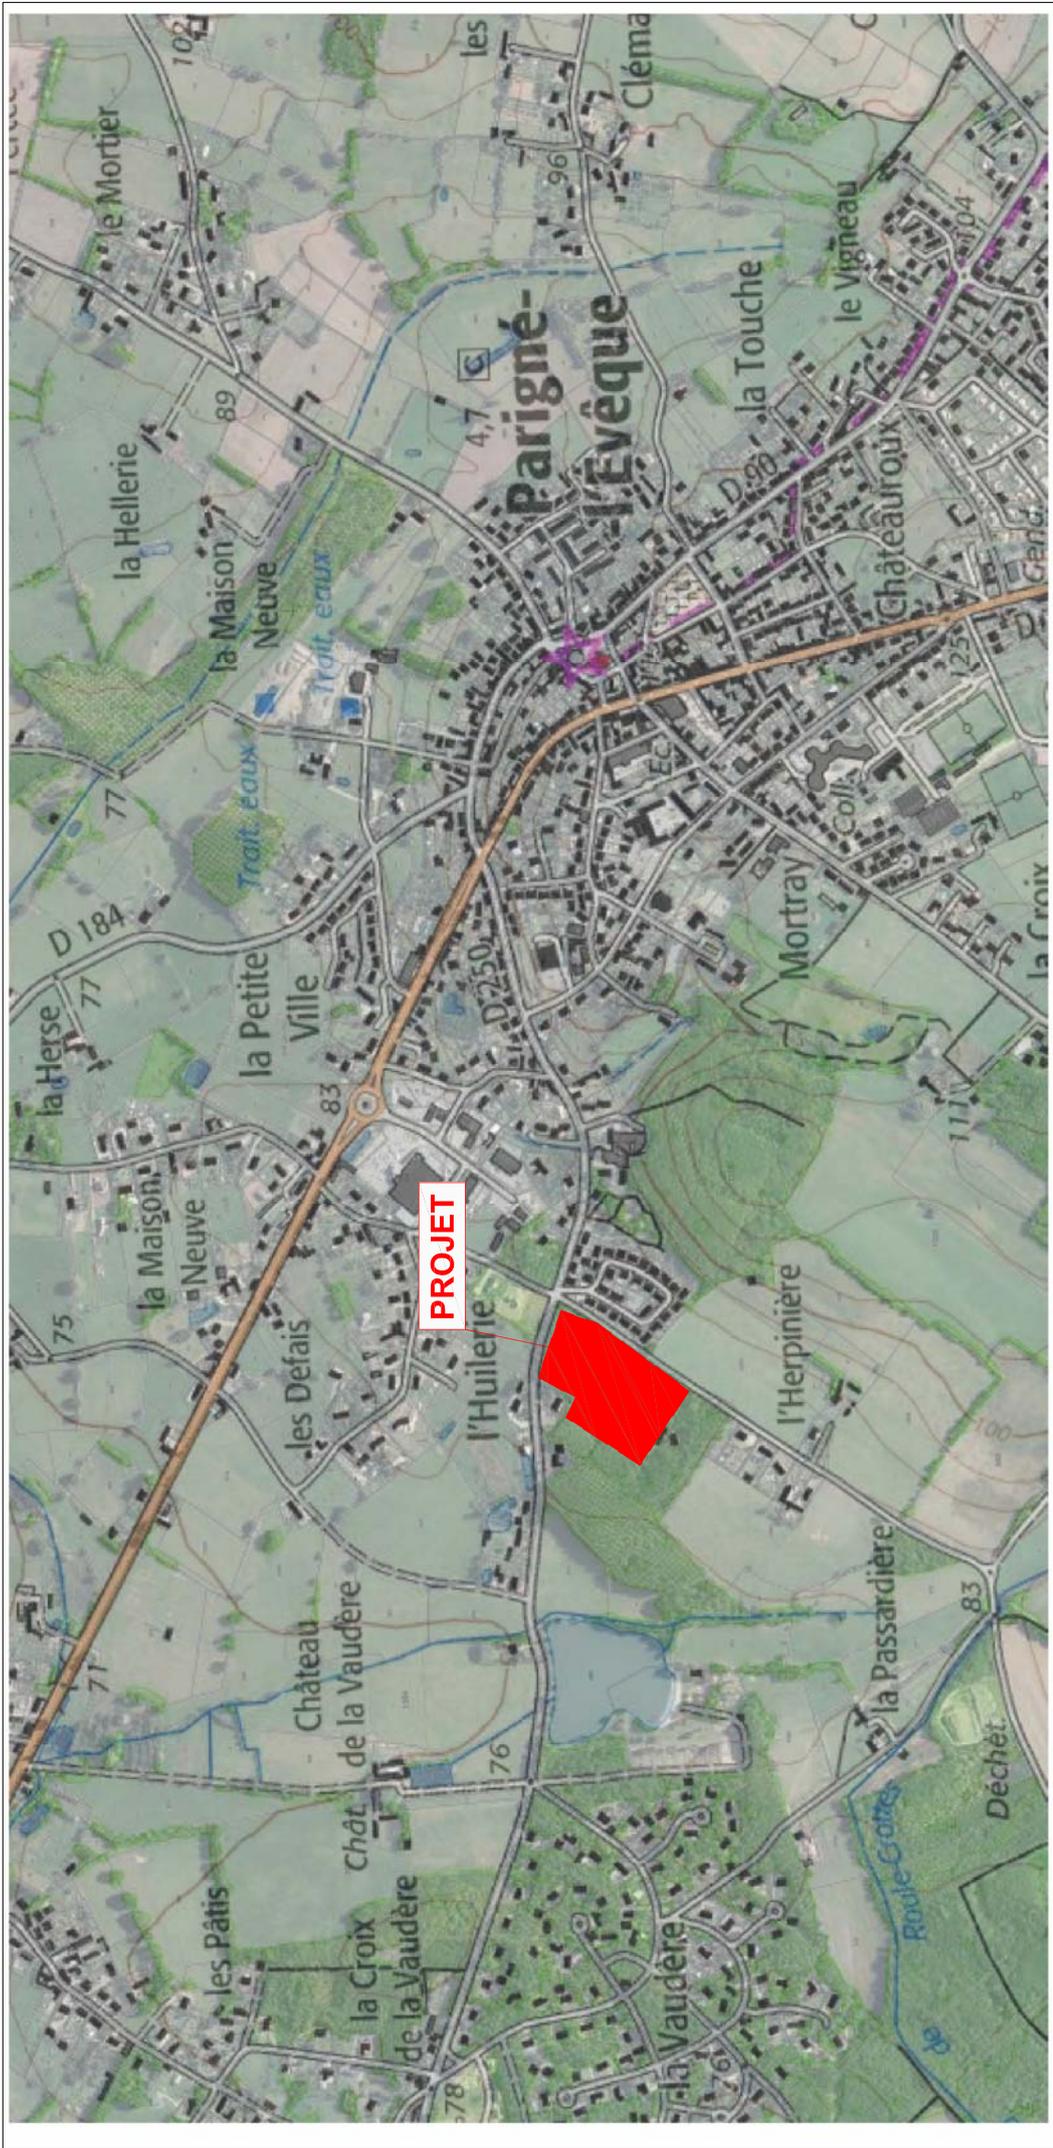

Source : portail GEOFONCIER -  
Sans Echelle