


**PLAN DE SITUATION DU TERRAIN
du projet (piece PC01)
ech : 1/200**

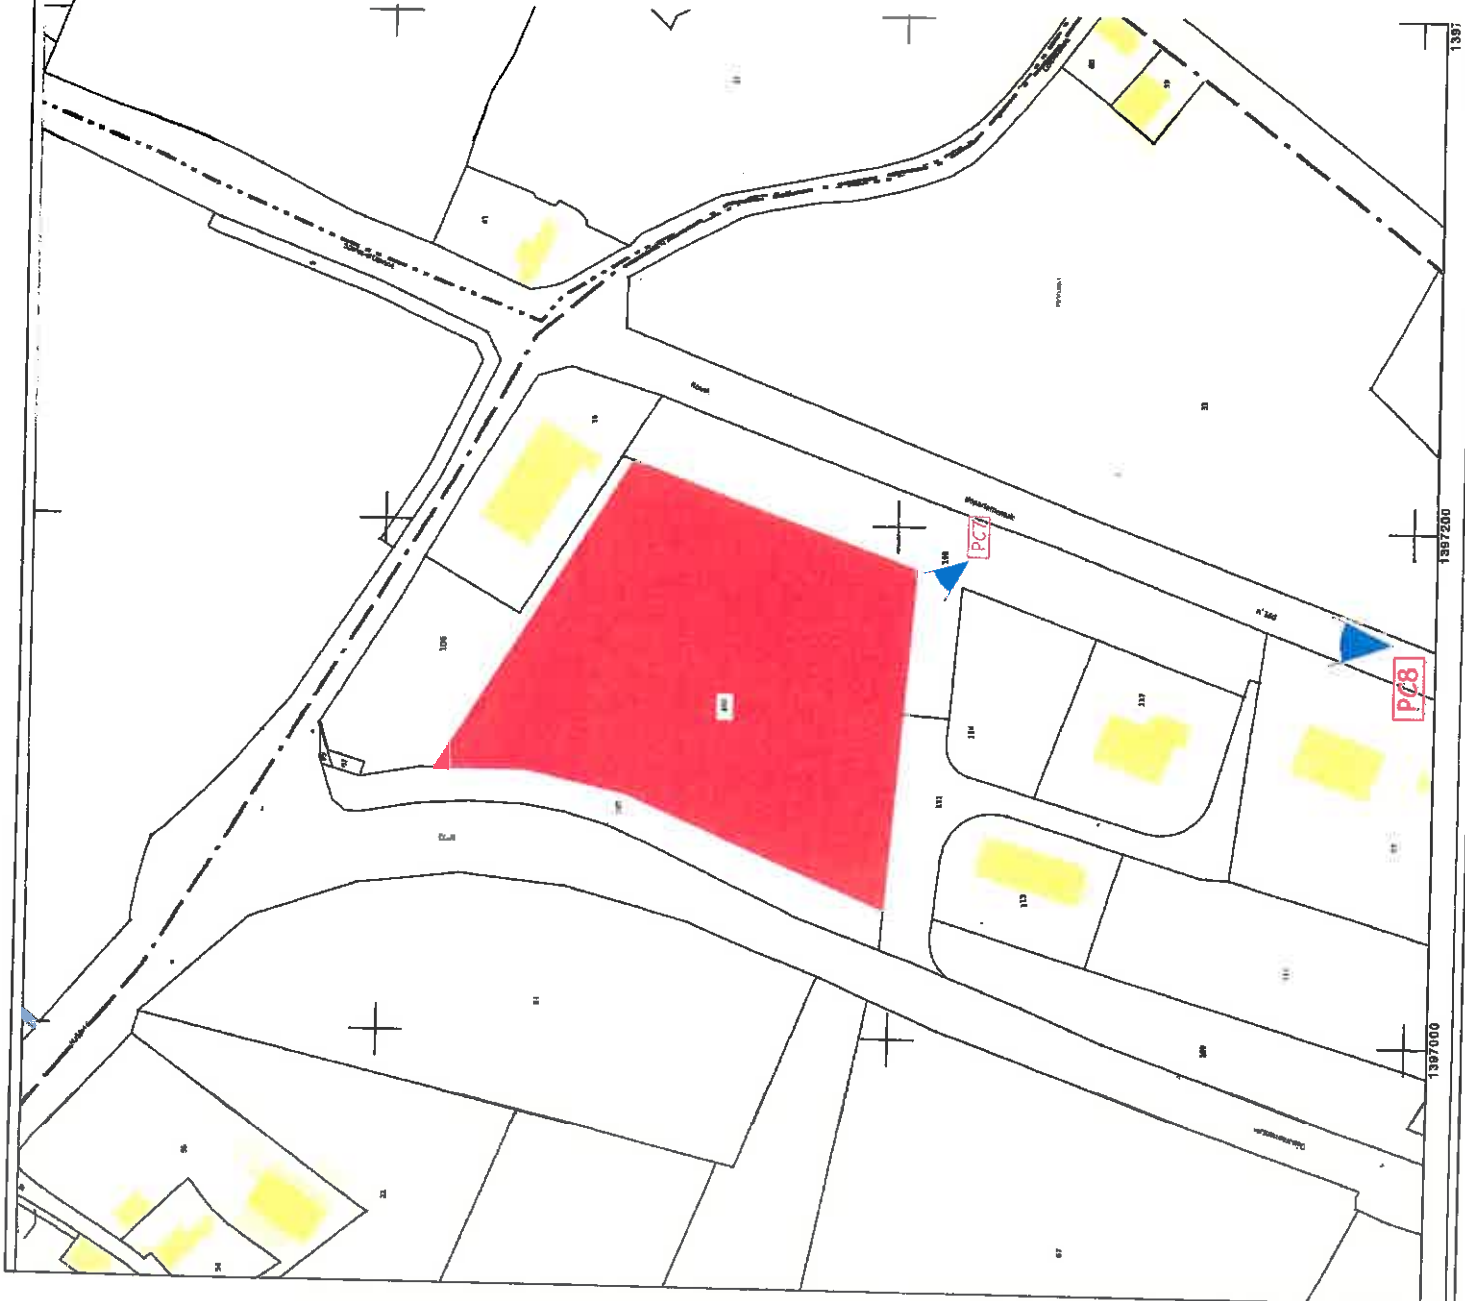


SCI CHIRON Zone du Chiron de la Roche 86130 LA VERRIE	
Zone du Chiron de la Roche parcelles n°102 Section ZC 86130 LA VERRIE	
PC01	



PLAN DE MASSE (piece PC02)

ech : 1/1000

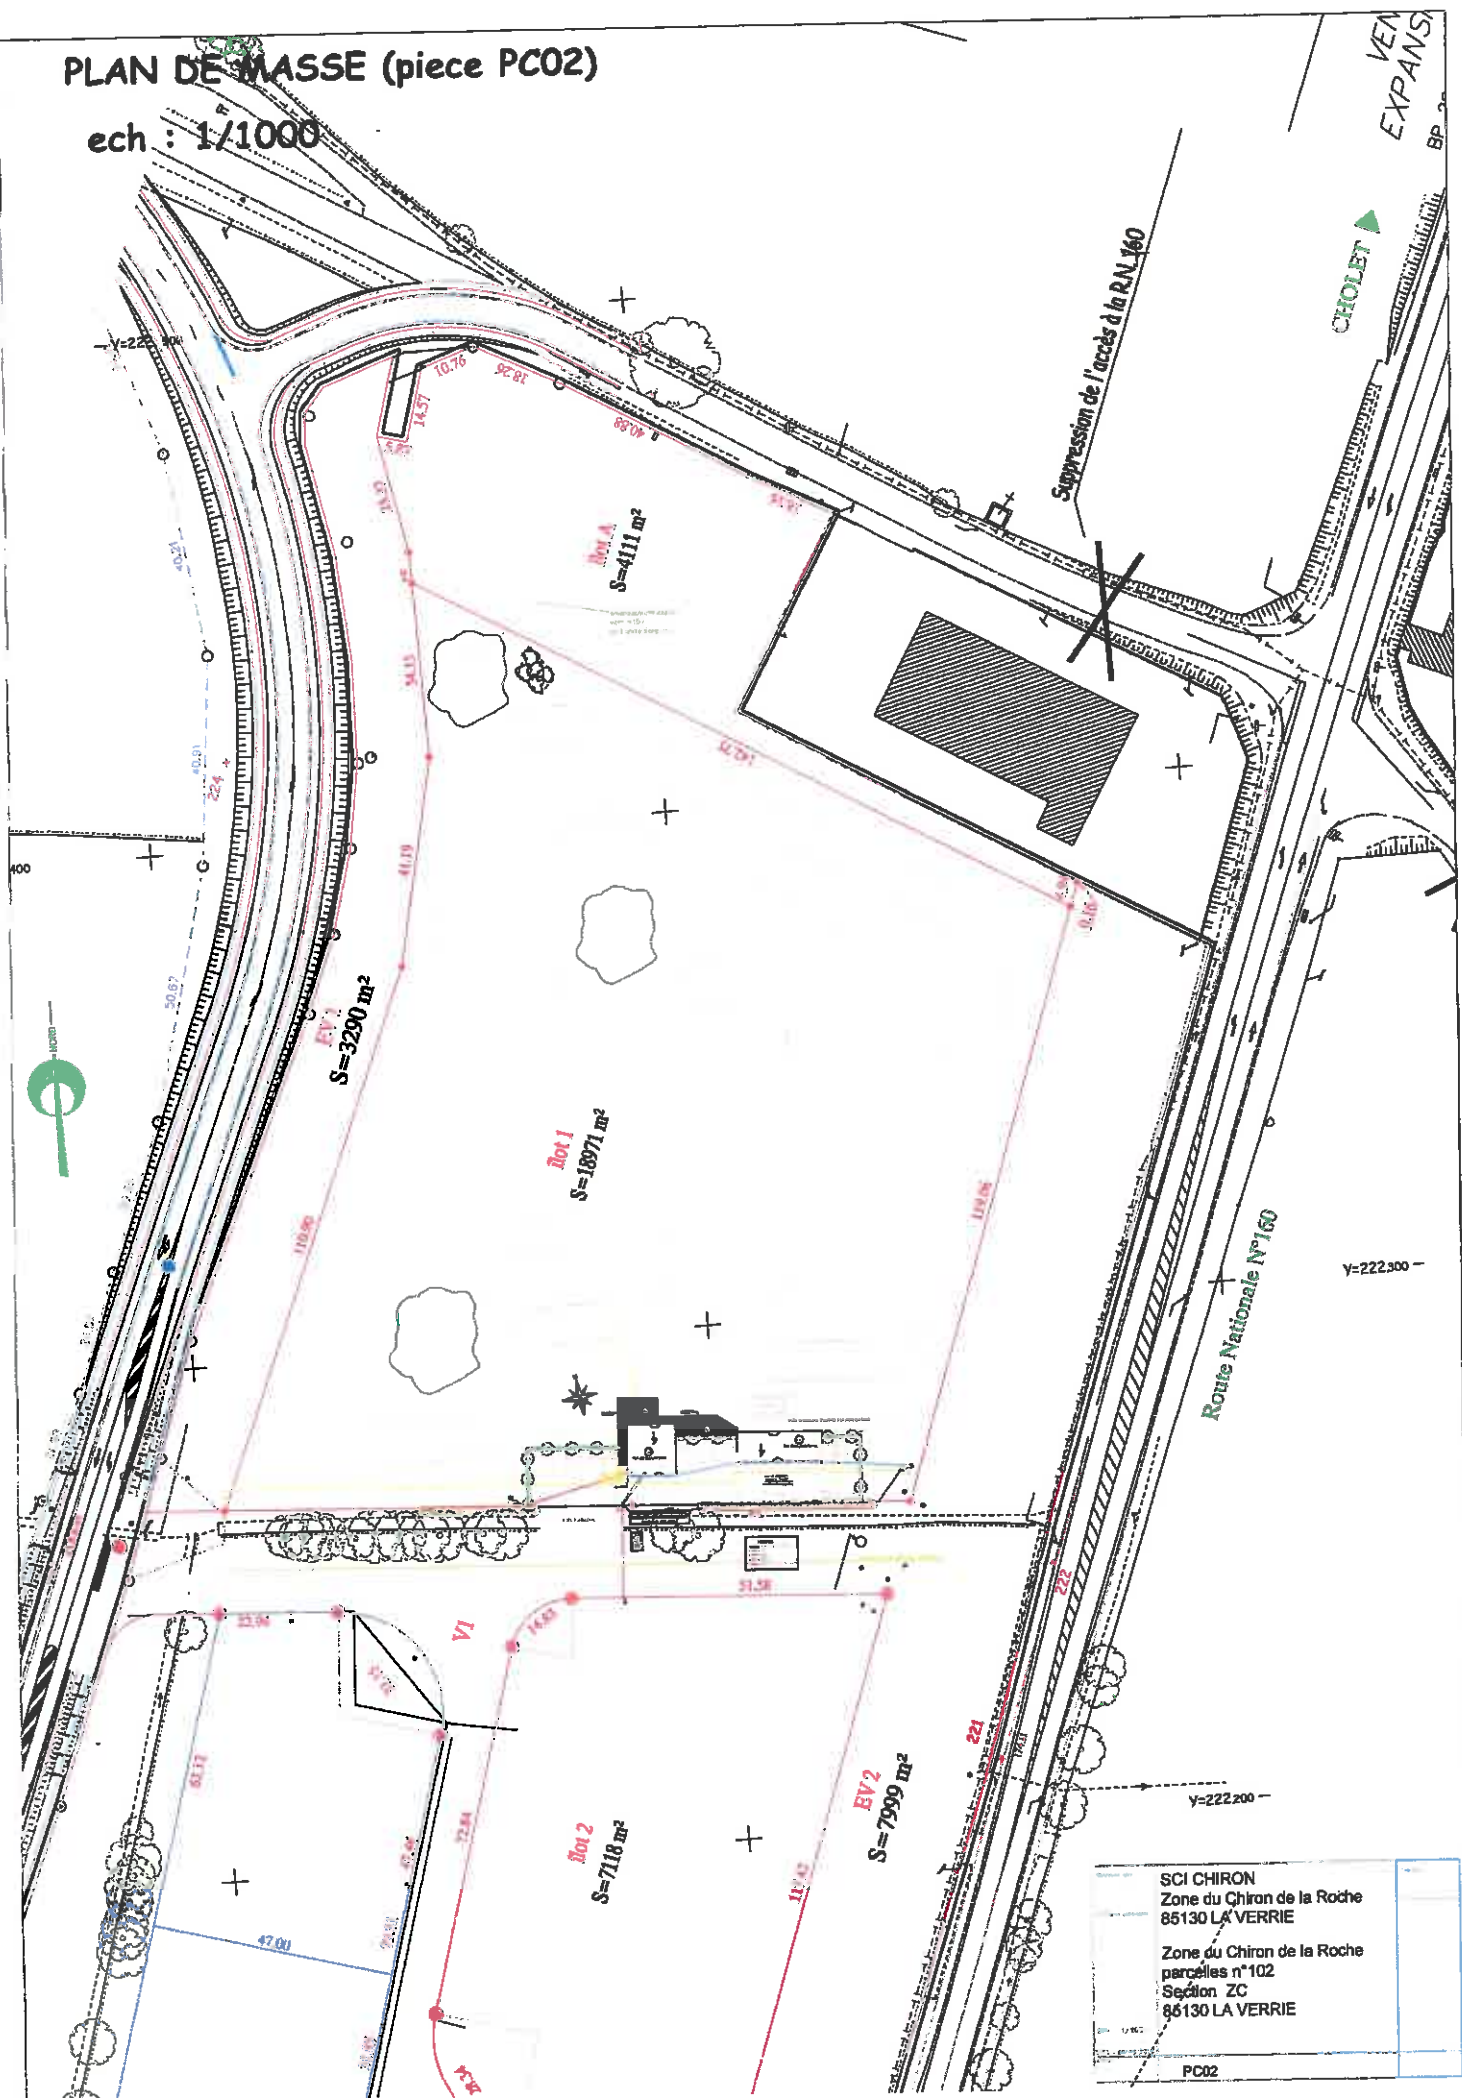

SCI CHIRON	
Zone du Chiron de la Roche	
85130 LA VERRIE	
Zone du Chiron de la Roche	
parcelles n°102	
Section ZC	
85130 LA VERRIE	
PC02	


PLAN DE MASSE (piece PC02) complémentaire

ech : 1/150



Parcelle n° 102
section : ZC
surf : 18971 m²

NOTA : un ensemble de clôture ht 1.80 m sur pér

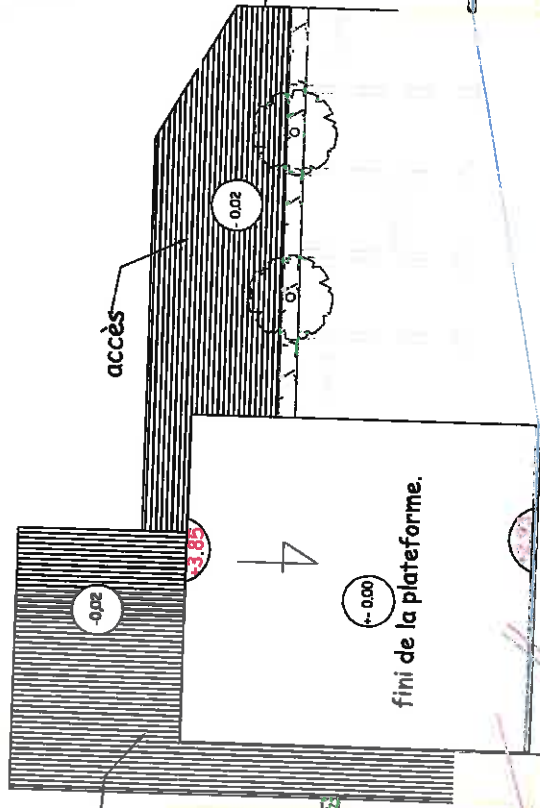

- place de stationnement
établi sur l'ensemble
- rétroéclairage du terrain pour
aménagement place de parking

drainage EP parking




ENTREE PRINCIPALE

SCI CHIRON
Zone du Chiron de la Roche
95130 LA VERRIE
Zone du Chiron de la Roche
parcelles n°102
Section ZC
95130 LA VERRIE

PC02

PLAN DE COUPE (piece PC03) complémentaire

ech : 1/100

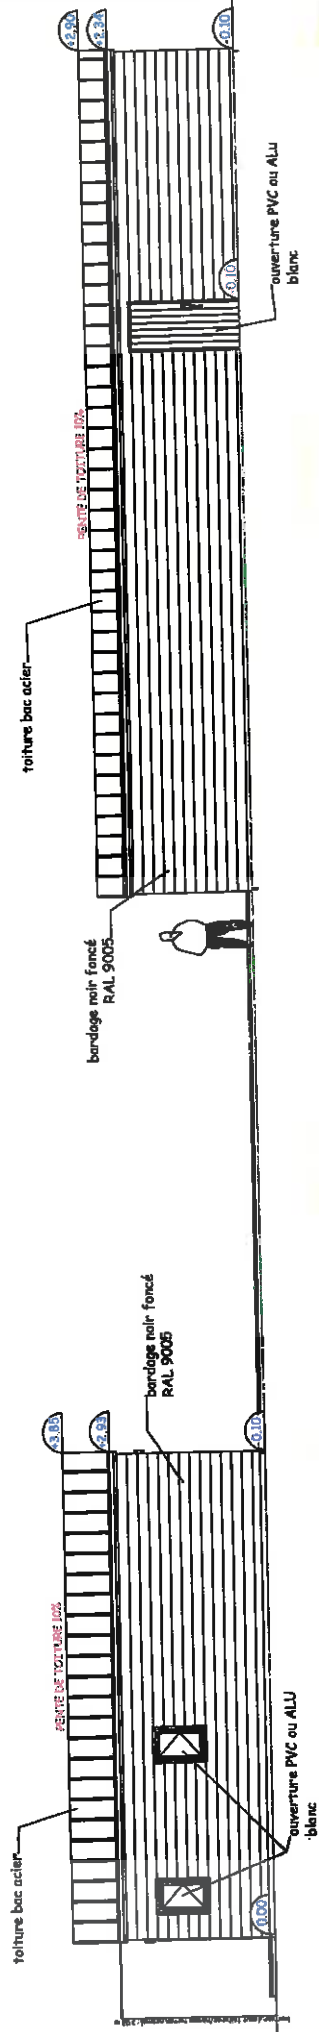


SCI CHIRON
Zone du Chiron de la Roche
85130 LA VERRIE
Zone du Chiron de la Roche
parcelles n°102
Section ZC
85130 LA VERRIE

PC03

PLANS DE FACADES PROJET (piece PC05)


Vue SUD (facade)

ech:1/100

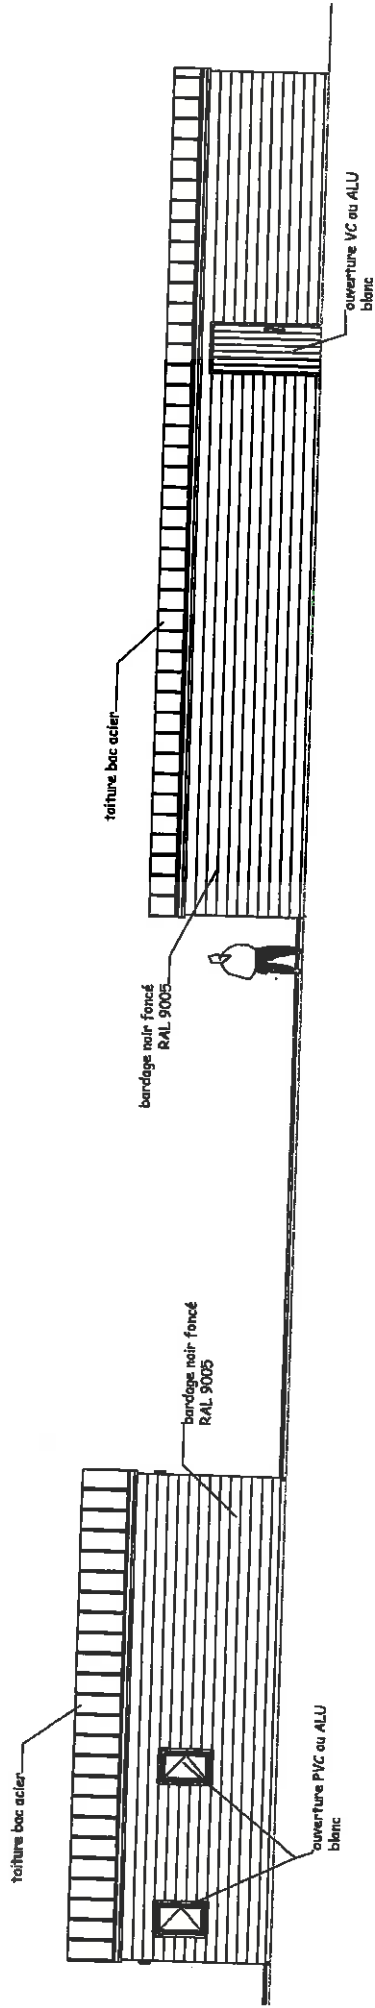

Vue NORD (arriere)


ech:1/100

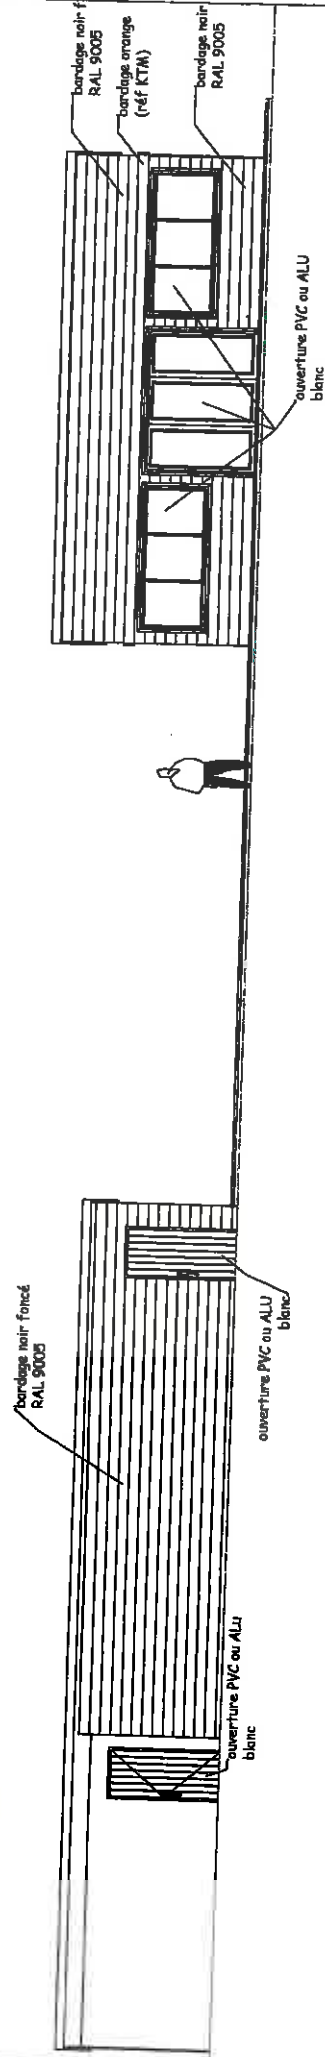


SCI CHIRON Zone du Chiron de la Roche 86130 LA VERRIE Zone du Chiron de la Roche parcelles n°102 Section ZC 86130 LA VERRIE	PC05
---	------

PLANS DE FACADES PROJET (piece PC05)

Vue EST (droite)
ech:1/100

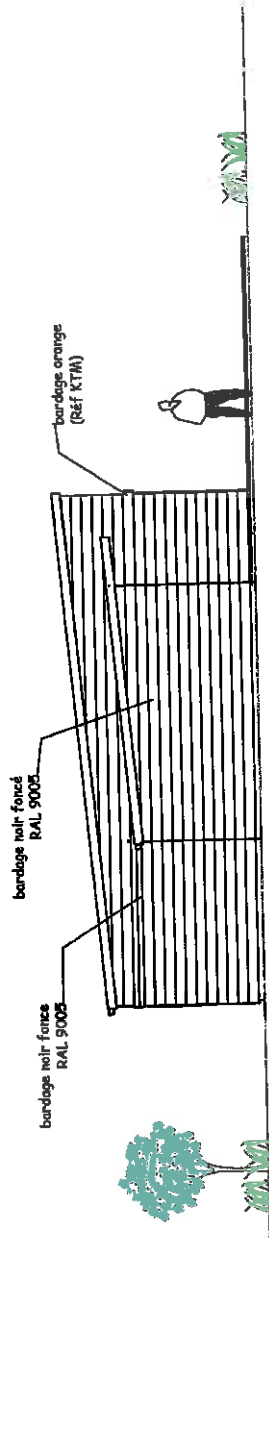


Vue OUEST (gauche)
ech:1/100

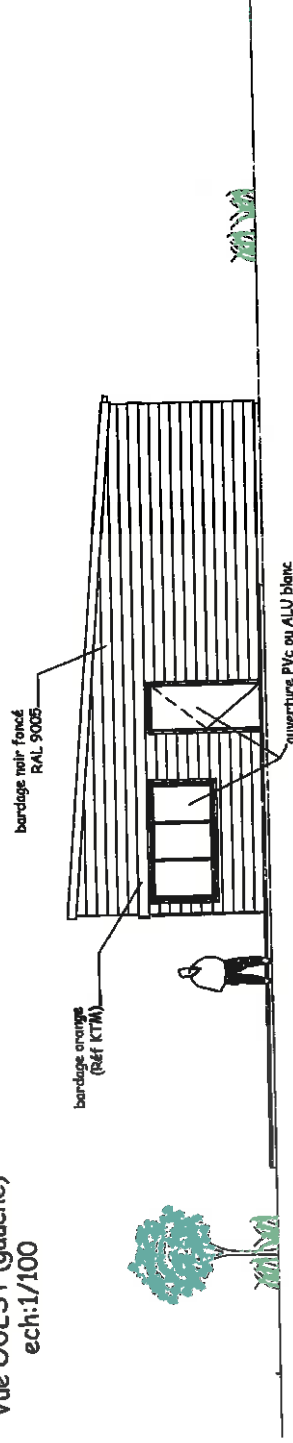

SCI CHIRON
Zone du Chiron de la Roche
86130 LA VERRIE
Zone du Chiron de la Roche
parcelles n°102
Section ZC
86130 LA VERRIE


COUPE (piece 2)

ech : 1/75

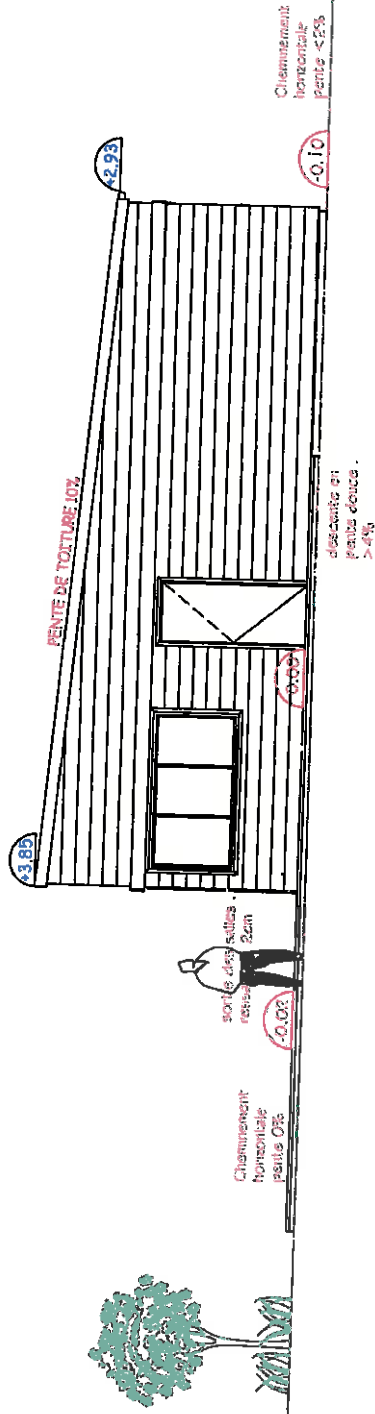

SCI CHIRON	
Zone du Chiron de la Roche	
85130 LA VERRIE	
Zone du Chiron de la Roche	
parcelles n°102	
Section ZC	
85130 LA VERRIE	
Pièce 5	


SCI CHIRON
Zone du Chiron de la Roche
85130 LA VERRIE
Zone du Chiron de la Roche
parcelles n°102
Section ZC
85130 LA VERRIE
Piece 7

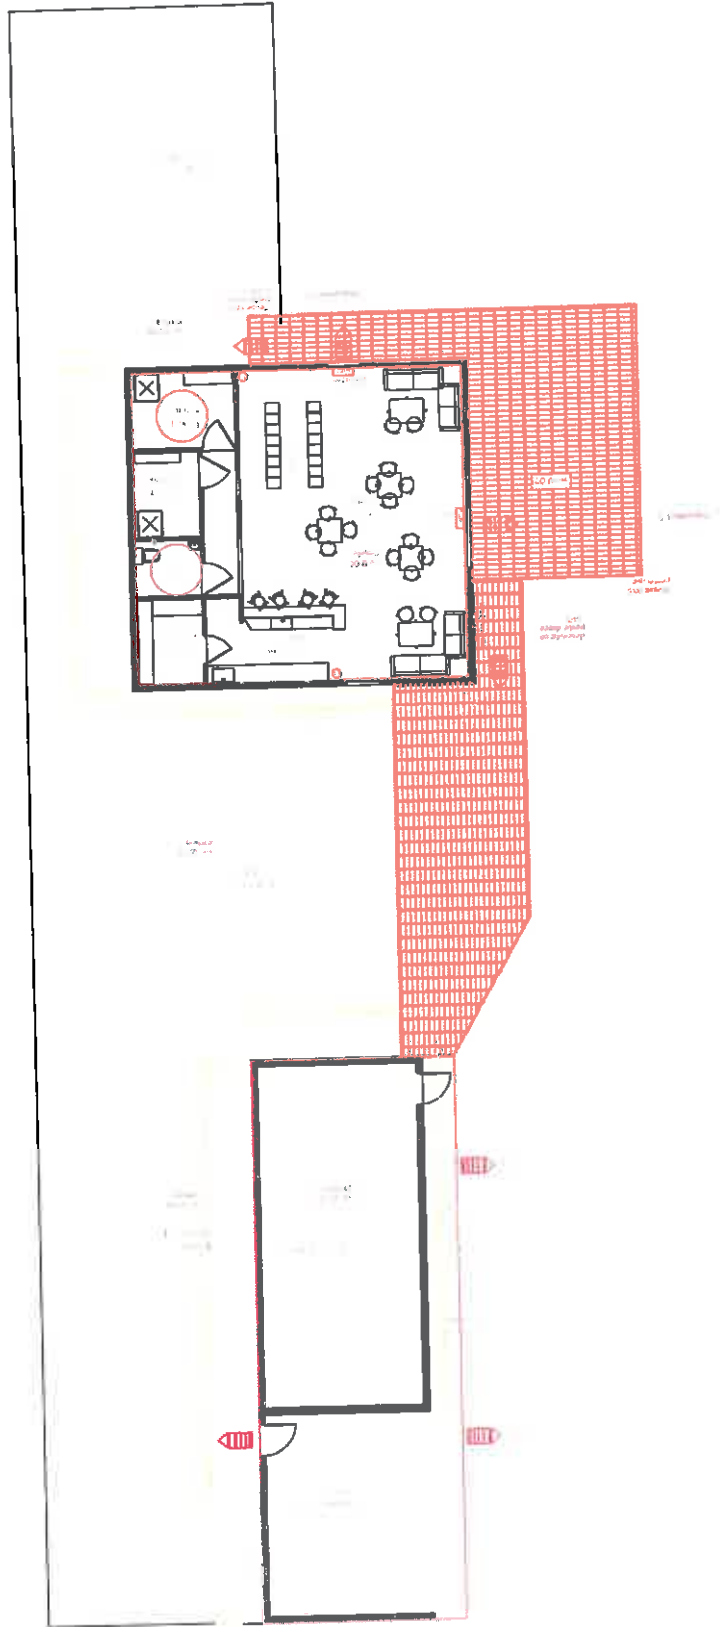

PLAN DE MASSE (piece 7)
ech : 1/150

PLAN DE MASSE (piece 7) complémentaire

ech : 1/75

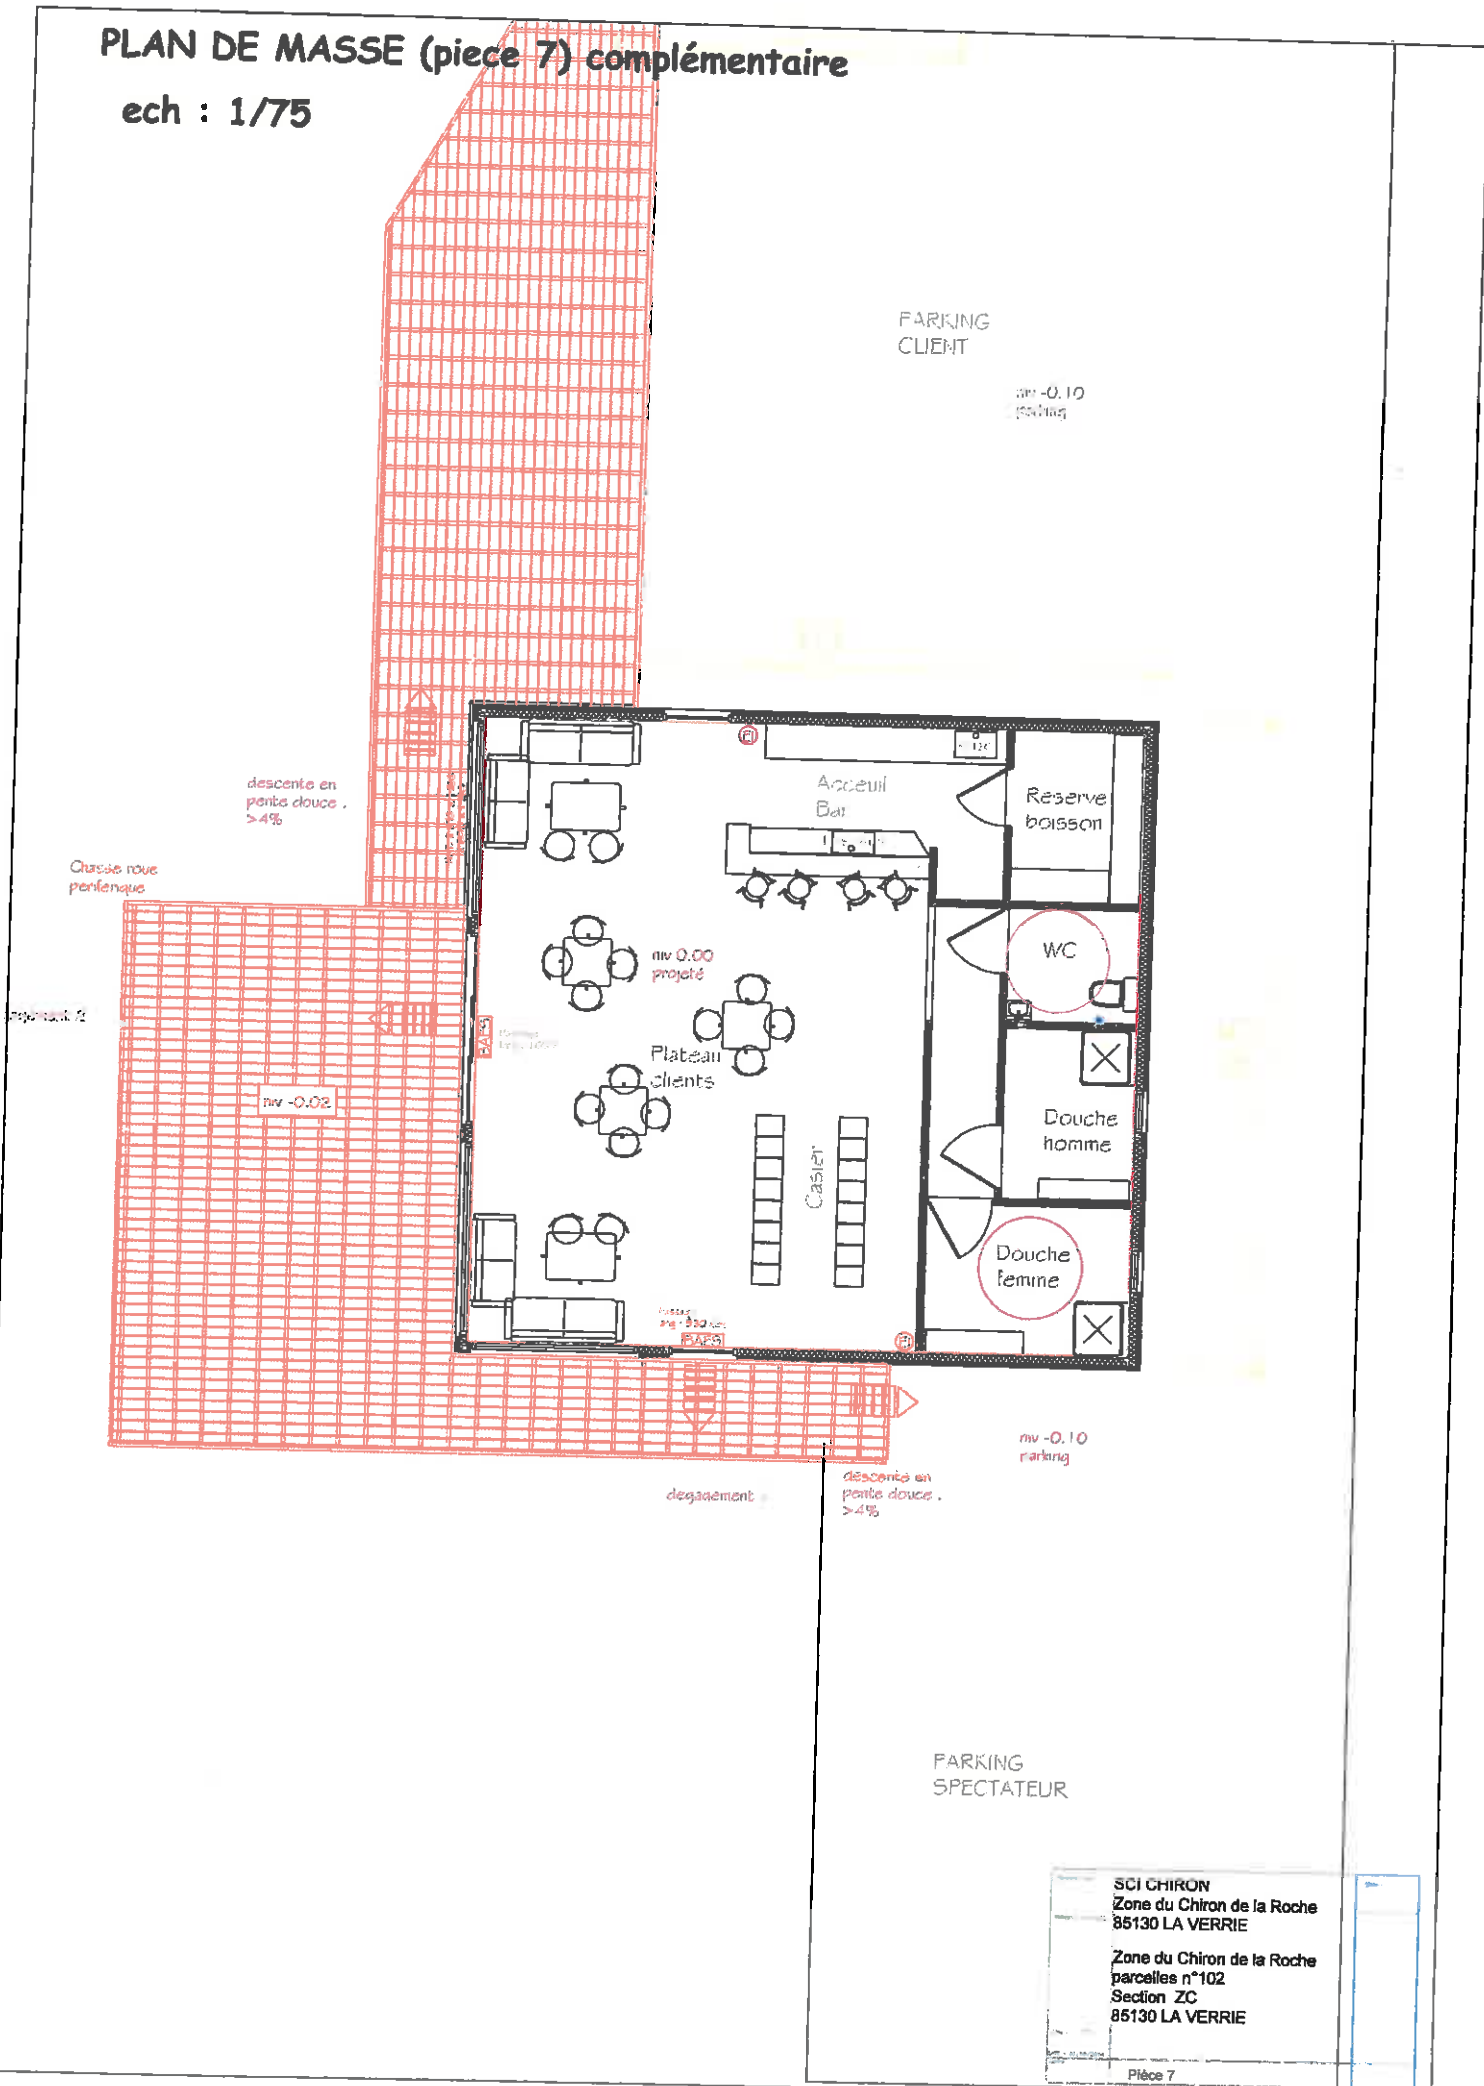


SCI CHIRON
Zone du Chiron de la Roche
85130 LA VERRIE

Zone du Chiron de la Roche
parcelles n°102
Section ZC
85130 LA VERRIE

Pièce 7

PLAN DE MASSE (piece 7) complémentaire

ech : 1/75

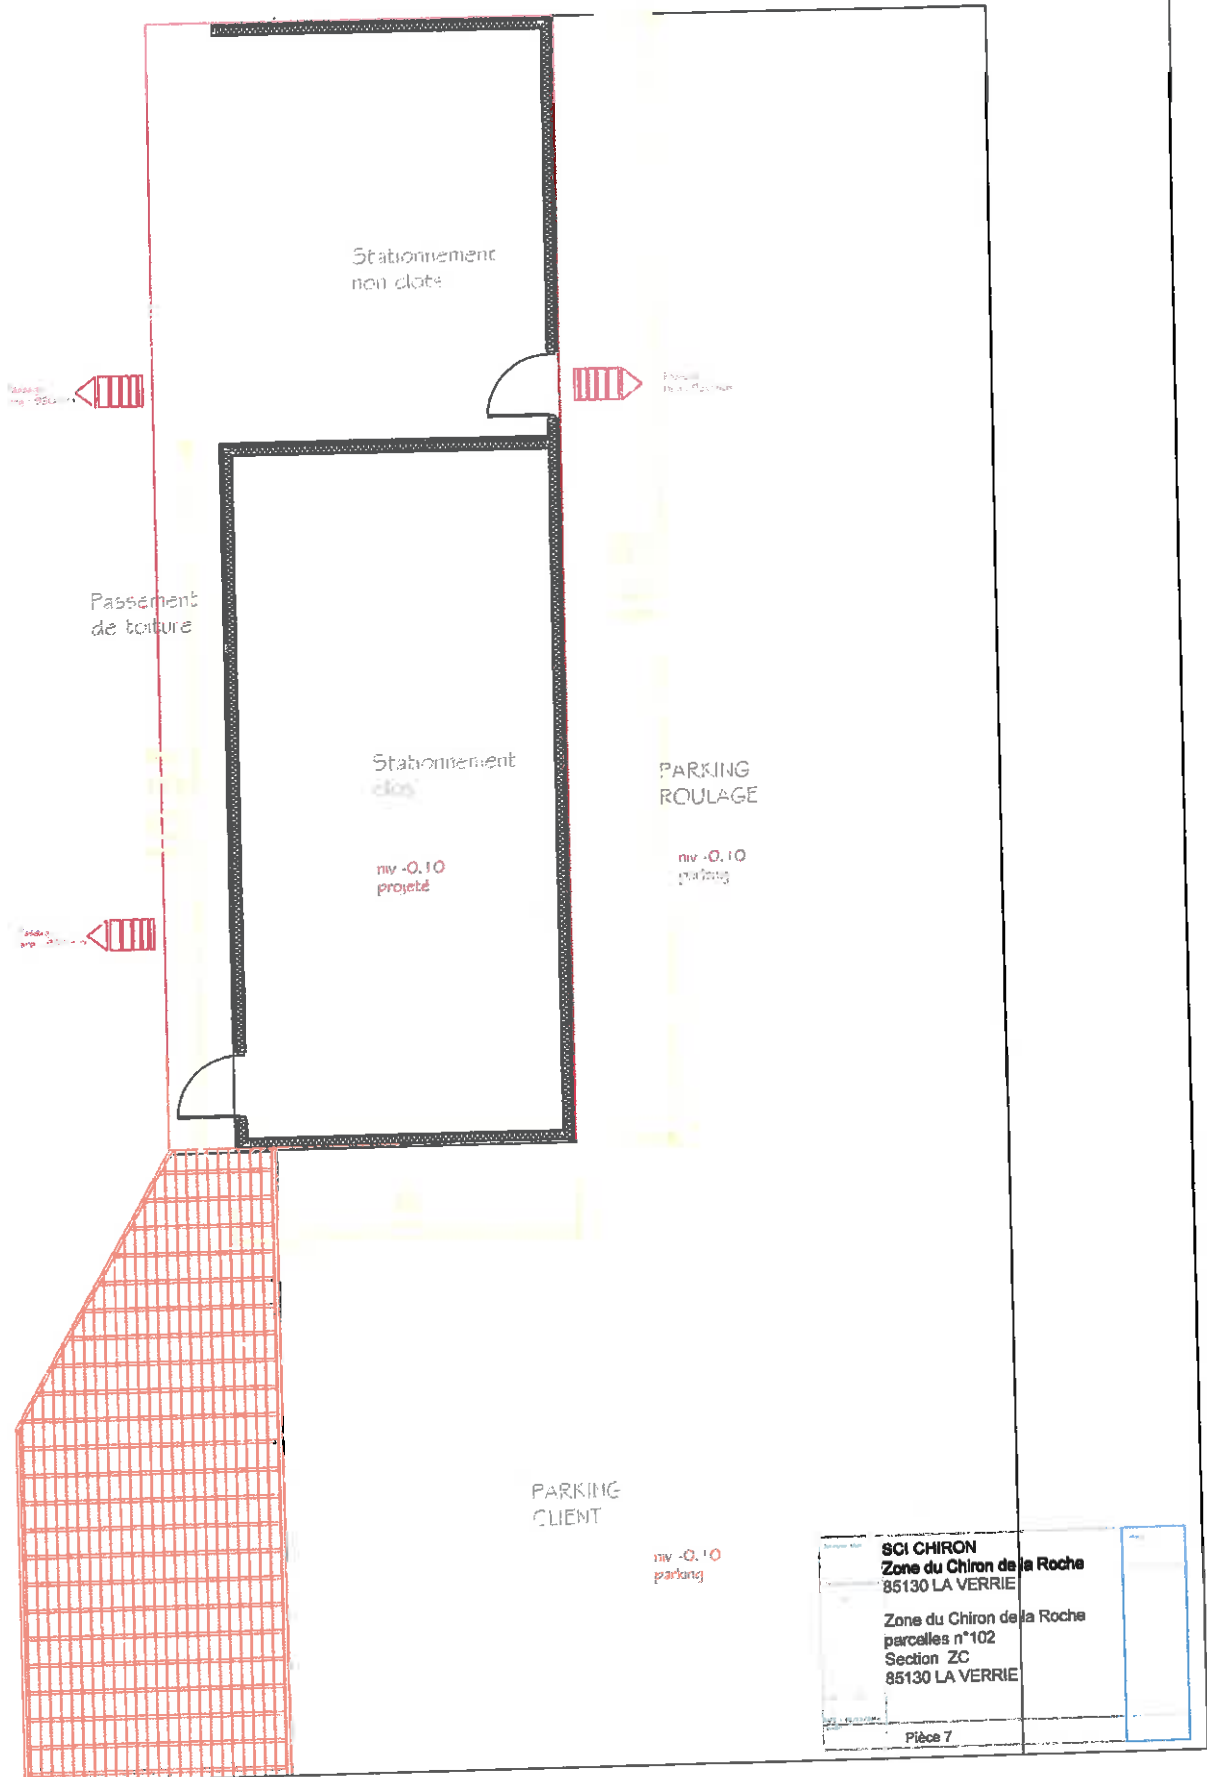

SCI CHIRON Zone du Chiron de la Roche 85130 LA VERRIE	
Zone du Chiron de la Roche parcelles n°102 Section ZC 85130 LA VERRIE	
Pièce 7	

PHOTO paysage proche (piece PC07)



insertion dans l'environnement (piece PC06)



PHOTO paysage lointain (piece PC08)



PROJET	
Zone du Chiron de la Roche 95130 LA VERRIE	
Zone du Chiron de la Roche parcelles n°102 Section ZC 95130 LA VERRIE	
DATE	14/03

