

Quartier d'habitations  
" Le Luneau "

Fossé

Busage RD37

Rejet busage dans  
Rivière L'Yon

Rivière L'Yon

Barrage de  
Moulin Papon

vers Le Lay

La Roche sur Yon

Commune de DOMPIERRE SUR YON  
Quartier d'habitations " Le Luneau "

Annexe 8.1.5b - Tracé de l'exutoire

*Handwritten signature*

Dossier : L12196  
Date : 9 Juillet 2014  
Echelle 1 / 30 000



GEOMETRE - EXPERT  
BUREAU D'ETUDE TECHNIQUE  
**Bernard MORINIERE**  
Ingénieur Géomètre Diplômé de l'ESGT  
19, Rue La Fontaine - 85000 LA ROCHE SUR YON  
Tél : 02.51.24.12.34 - Fax : 02.51.05.83.04  
E-mail : morin@laroche.geometre-experts.com



Annexe 8.2.1. - Extrait carte Info terre - BRGM

**SARL LE LUNEAU**

Route du Gros Bois  
85130 LA GAUBRETIÈRE  
Tél. : 06 21 58 00 86  
SIRET 789 490 786 00017

Carte sans échelle


Situation projet

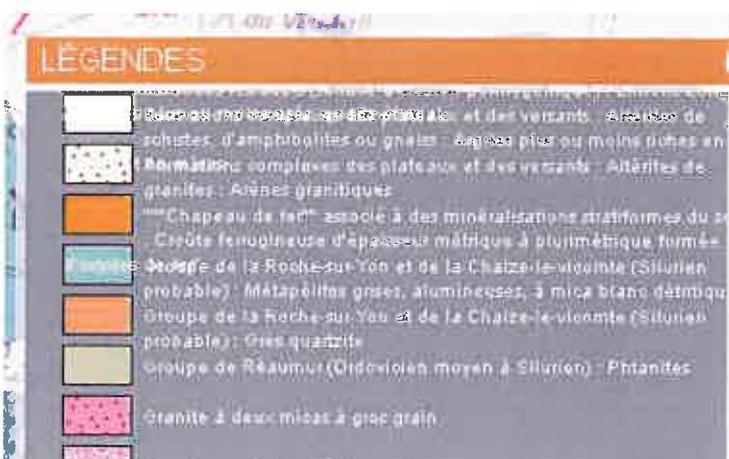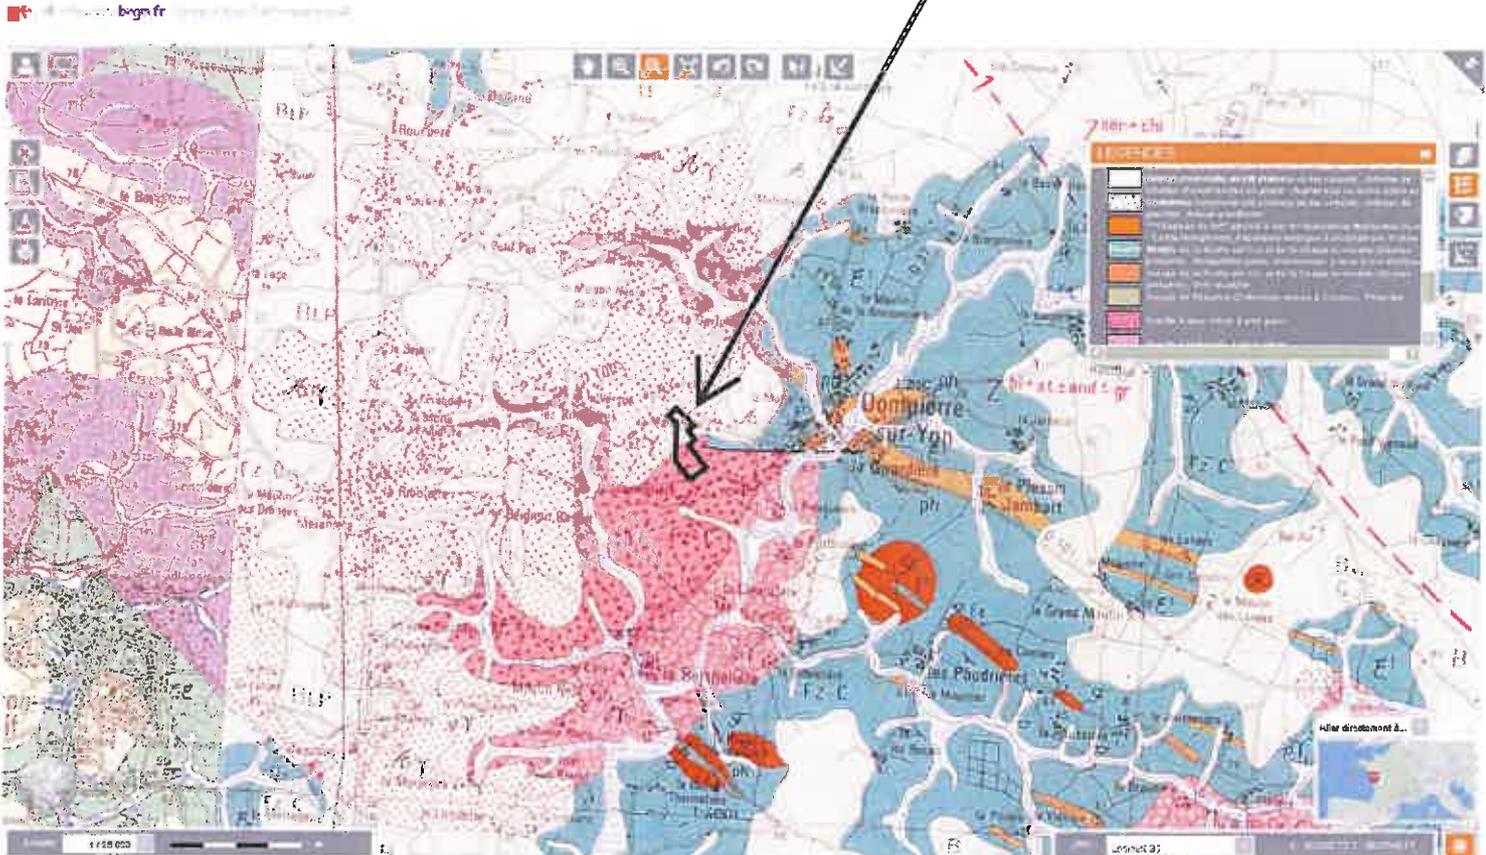

→ Formations complexes des plateaux et versants : altérites de granites : Arènes granitique

→ Granite à 2 micas à gros grain

## ANNEXE 8.2.2 - Extrait inventaire des zones humides, mares et plans d'eau

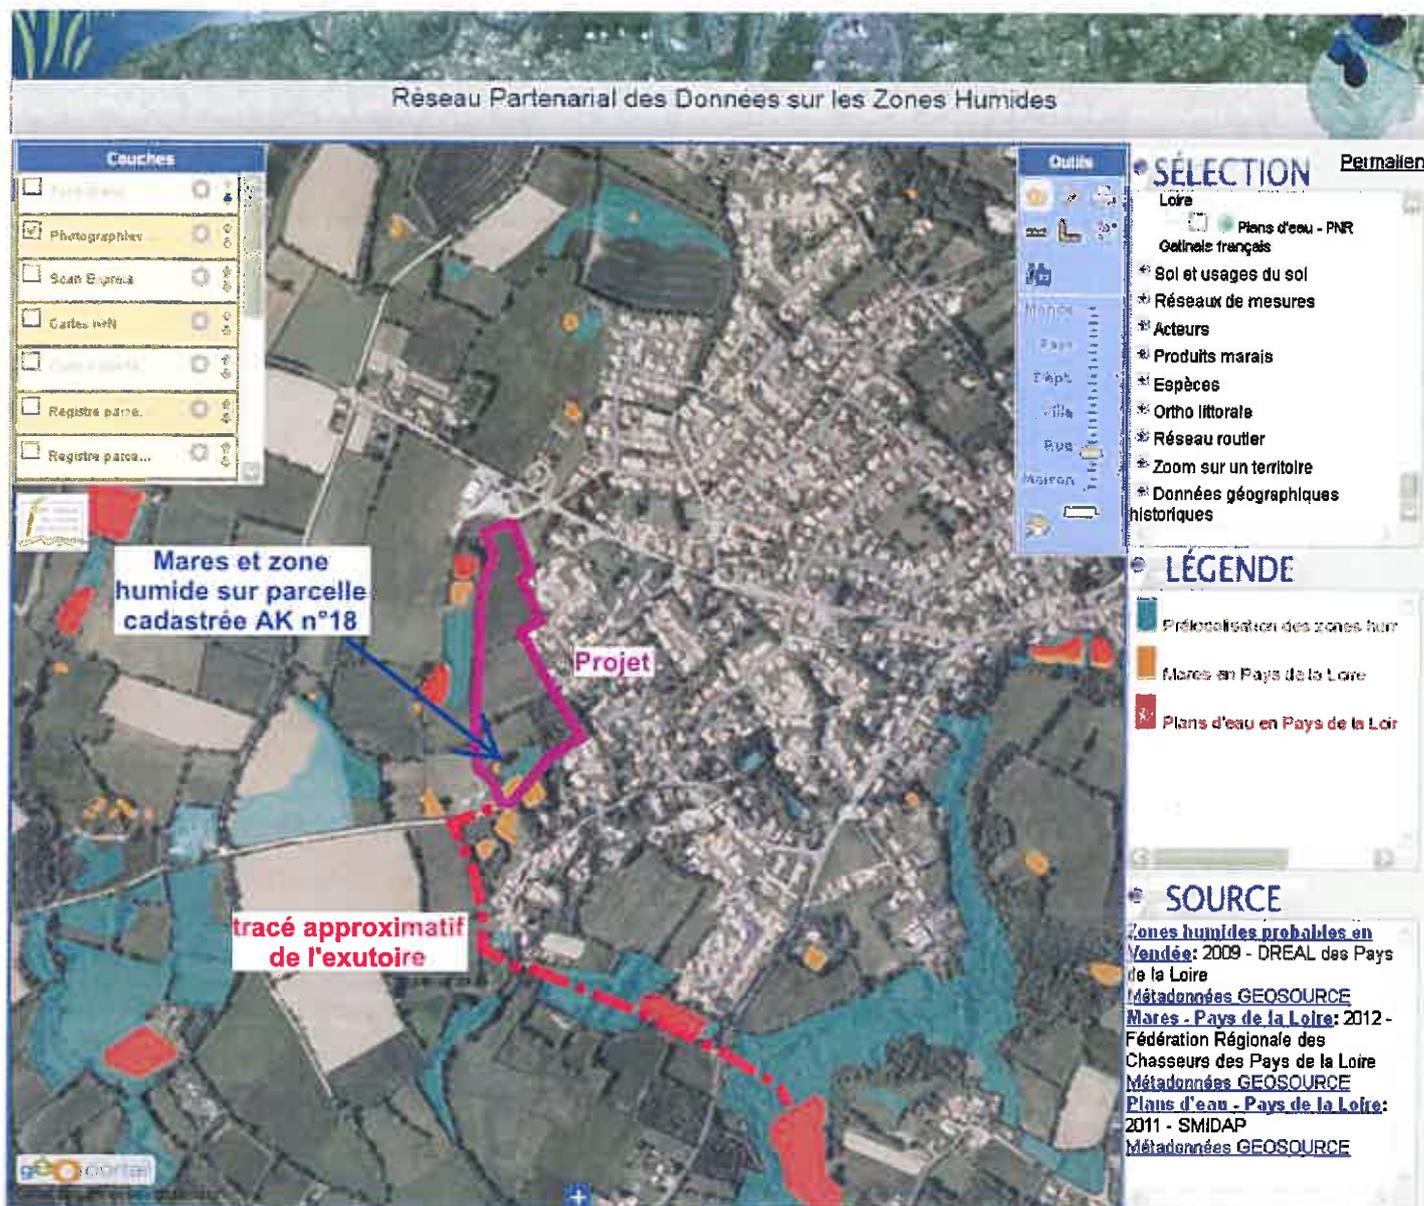

**SARL LE LUNEAU**

Route du Gros Bois  
85130 LA GAUBRETIÈRE  
Tél. : 06 21 58 00 86  
SIRET 789 490 786 00017



*Périmètre du projet*




# Quartier d'habitations " Le Luneau "

## Annexe 8.2.3 PLAN DE DETAIL DU BASSIN VERSANT DU PROJET

**SARL LE LUNEAU**  
Route du Gros Bois  
85130 LA GAUBRETIÈRE  
Tel : 06 21 58 00 86  
SIRET 789 490 766 80017

Surfaces incluses dans  
le bassin versant du projet

-  Voirie
-  Espaces verts
-  Surfaces privées
-  Surfaces amont captées  
sur bassin versant du projet

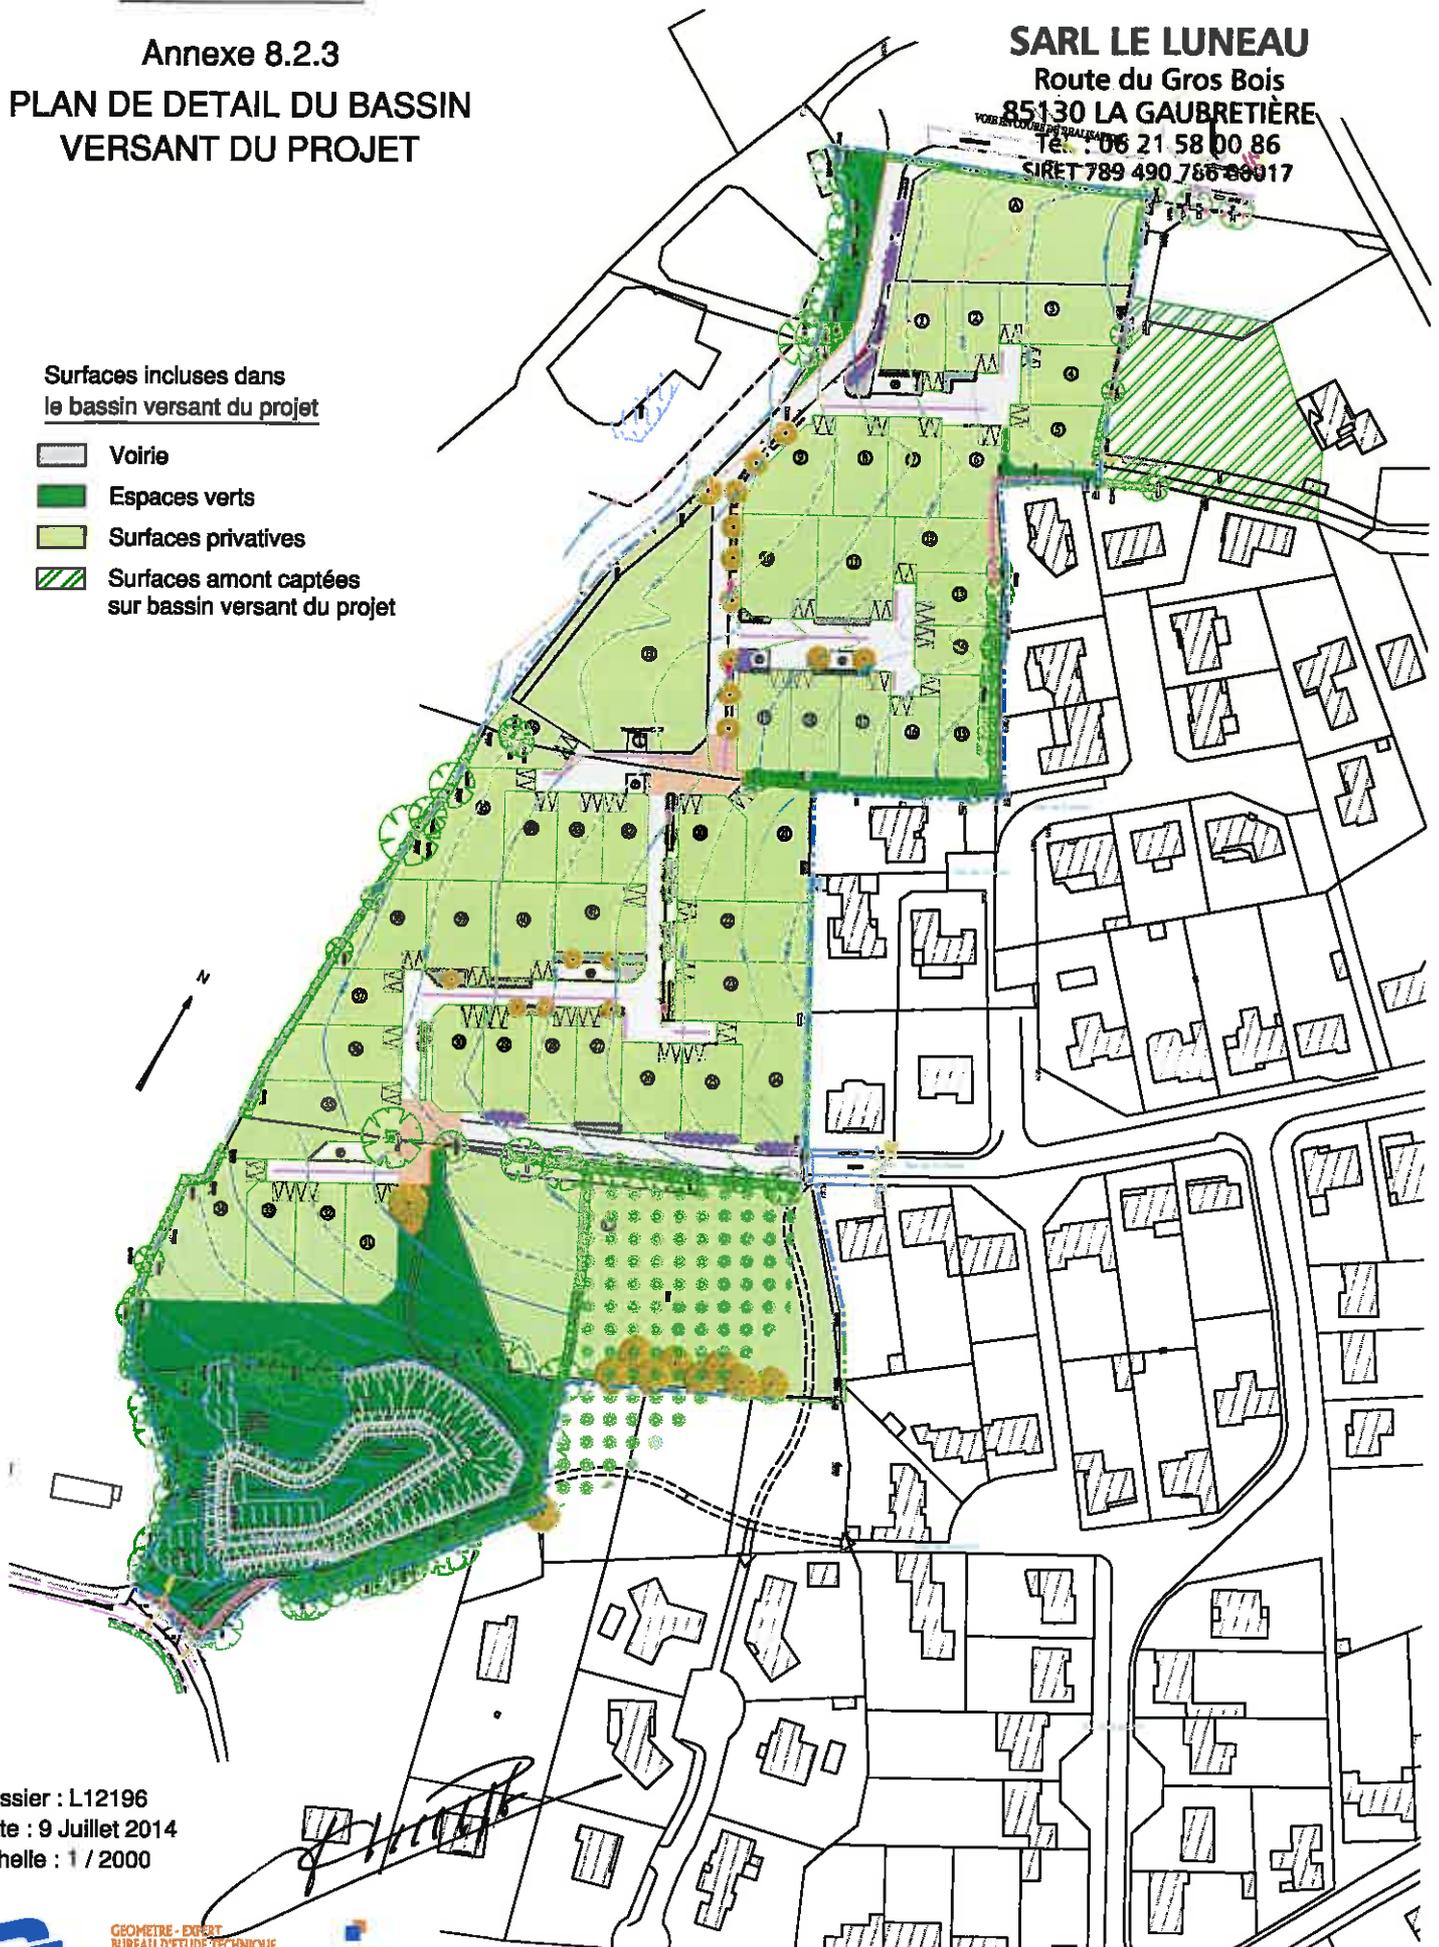

Dossier : L12196  
Date : 9 Juillet 2014  
Echelle : 1 / 2000



GEOMETRE - EXPERT  
BUREAU D'ETUDE TECHNIQUE  
**Bernard MORINIÈRE**  
Ingénieur Géomètre Diplômé de l'ESGT  
19, Rue La Fontaine - 85000 LA ROCHE SUR YON  
Tél : 02.51.24.12.34 - Fax : 02.51.05.83.04  
E-mail : moriniere@geometre-experts.com