


DEPARTEMENT DE LA VENDEE

COMMUNE DE DOMPIERRE SUR YON

Lieu-dit : "Le Luneau"

Quartier d'habitations " Le Luneau "

Annexe 8.1.2 - PLAN DE SITUATION

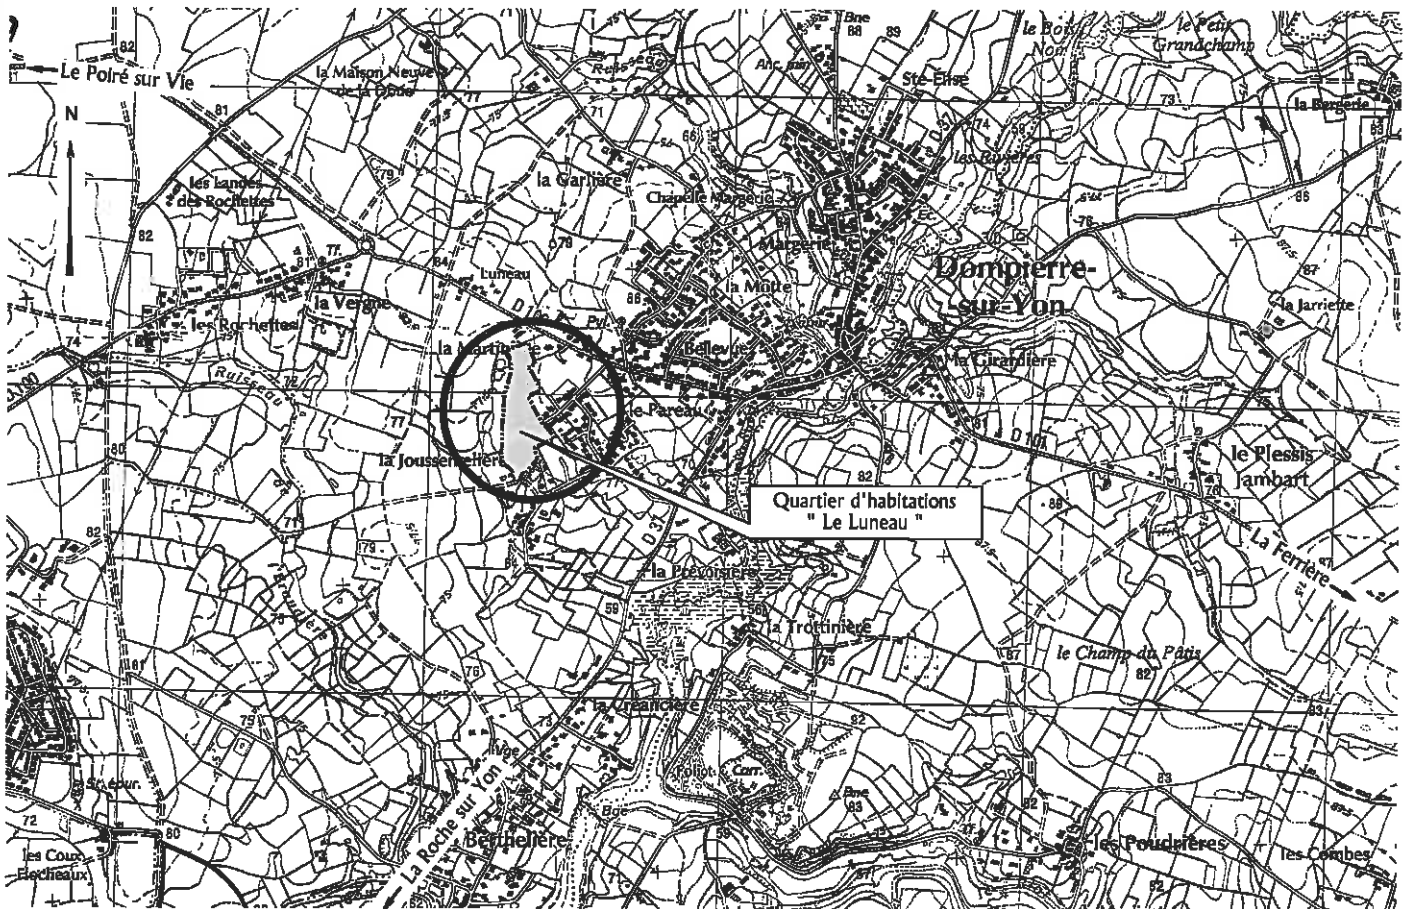

GEOMETRE - EXPERT
BUREAU D'ETUDE TECHNIQUE
Bernard MORNIERE
Ingénieur Géomètre Diplômé de l'ESGT
19, Rue La Fontaine - 85000 LA ROCHE SUR YON
Tél : 02.51.24.12.34 - Fax : 02.51.05.83.04
E-mail : mornierela Roche.geom@orange.fr



S.A.R.L. Christian KESSLER
Urbaniste
1, Place de l'Europe
44400 Rezé
Tél : 02 51 70 07 00
Fax : 02 51 70 10 60
e-mail : kessler@wanadoo.fr



S.A.R.L. VOIX MIXTES
Urbanisme et Paysage
1, Place de l'Europe
44400 Rezé
Tél : 02 51 70 50 99
Fax : 02 51 70 10 60

Date: 9 Juillet 2014

Référence Dossier : L12196 / BG

Référence Plan : L12196-8.1.2.PDF

(RÉFÉRENCE AUTOCAD : L12196-DREAL.DWG)