

DEPARTEMENT DE LA VENDEE


COMMUNE DE DOMPIERRE SUR YON

Lieu-dit : "Le Luneau"

SARL LE LUNEAU
Route du Gros Bois
85130 LA GAUBRETIÈRE
Tél. : 06 21 58 00 86
SIRET 789 490 786 00017

*Quartier d'habitations
" Le Luneau "*

Annexe 8.1.5a - PLAN DES ABORDS DU PROJET

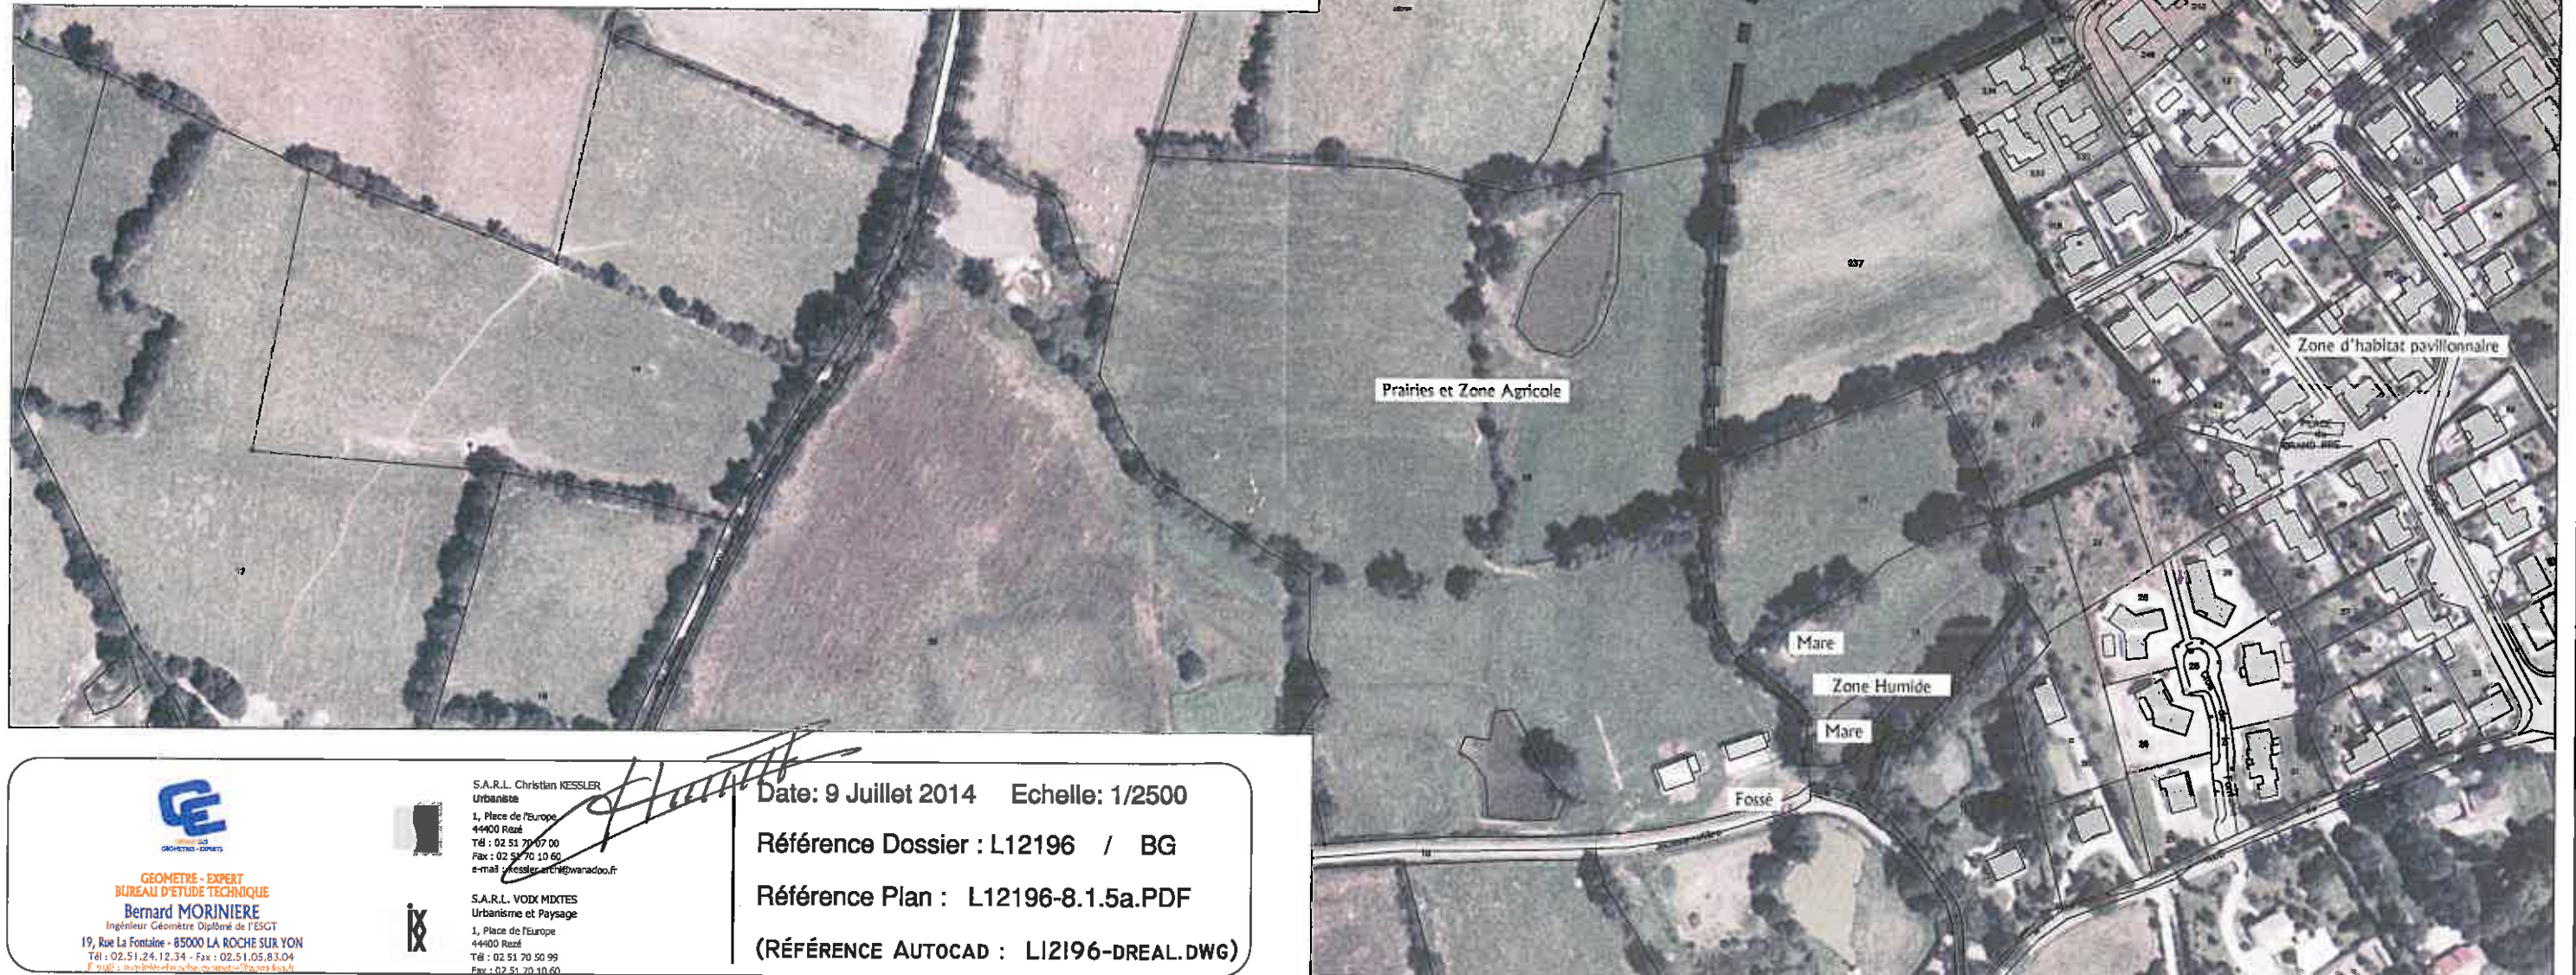

GEOMETRE - EXPERT
BUREAU D'ETUDE TECHNIQUE
Bernard MORINIÈRE
Ingénieur Géomètre Diplômé de l'ESGT
19, Rue La Fontaine - 85000 LA ROCHE SUR YON
Tél : 02.51.24.12.34 - Fax : 02.51.05.83.04
E-mail : moriniere@la-rocbe-geometre.com



S.A.R.L. Christian KESSLER
Urbaniste
1, Place de l'Europe
44400 Rezé
Tél : 02 51 70 07 00
Fax : 02 51 70 10 60
e-mail : c.kessler@wanadoo.fr

S.A.R.L. VOIX MDTES
Urbanisme et Paysage
1, Place de l'Europe
44400 Rezé
Tél : 02 51 70 50 99
Fax : 02 51 70 10 60

Date: 9 Juillet 2014 Echelle: 1/2500

Référence Dossier : L12196 / BG

Référence Plan : L12196-8.1.5a.PDF

(RÉFÉRENCE AUTOCAD : L12196-DREAL.DWG)