



CIRCUIT DES 24 HEURES DU MANS - Création d'un bac à graviers			
Commune de Le Mans		2 - PLAN DE SITUATION	
Date	Echelle	Technicien	Dessinateur
13/08/2014	1:25000		Vincent MONIER
D.G.A. Infrastructures - Direction des routes			


 SYNDICAT MIXTE
 DU CIRCUIT DES 24 HEURES DU MANS



Département :
SARTHE

Commune :
LE MANS

Section : RS
Feuille : 000 R6 01

Échelle d'origine : 1/2000
Échelle d'édition : 1/1500

Date d'édition : 14/08/2014
(fuseau horaire de Paris)

Coordonnées en projection : RGF93CC48
©2012 Ministère de l'Économie et des
Finances

DIRECTION GÉNÉRALE DES FINANCES PUBLIQUES

EXTRAIT DU PLAN CADASTRAL

Le plan visualisé sur cet extrait est géré
par le centre des impôts foncier suivant :
LE MANS
33 Ave du Gen de Gaulle 72038
72038 LE MANS
tél. 02 43 83 81 30 - fax 02 43 83 81 13
edif.le-mans@dgifp.finances.gouv.fr

Cet extrait de plan vous est délivré par :

cadastre.gouv.fr



CIRCUIT DES 24 HEURES DU MANS - Création d'un bac à graviers

Commune de Le Mans

5 - PLANCHE CADASTRALE


Date	Echelle	Technicien	Dessinateur
14/08/2014	1:1500		Vincent MONIER

D.G.A. Infrastructures - Direction des routes - S.M.O.



SYNDICAT MIXTE
DU CIRCUIT DES 24 HEURES DU MANS



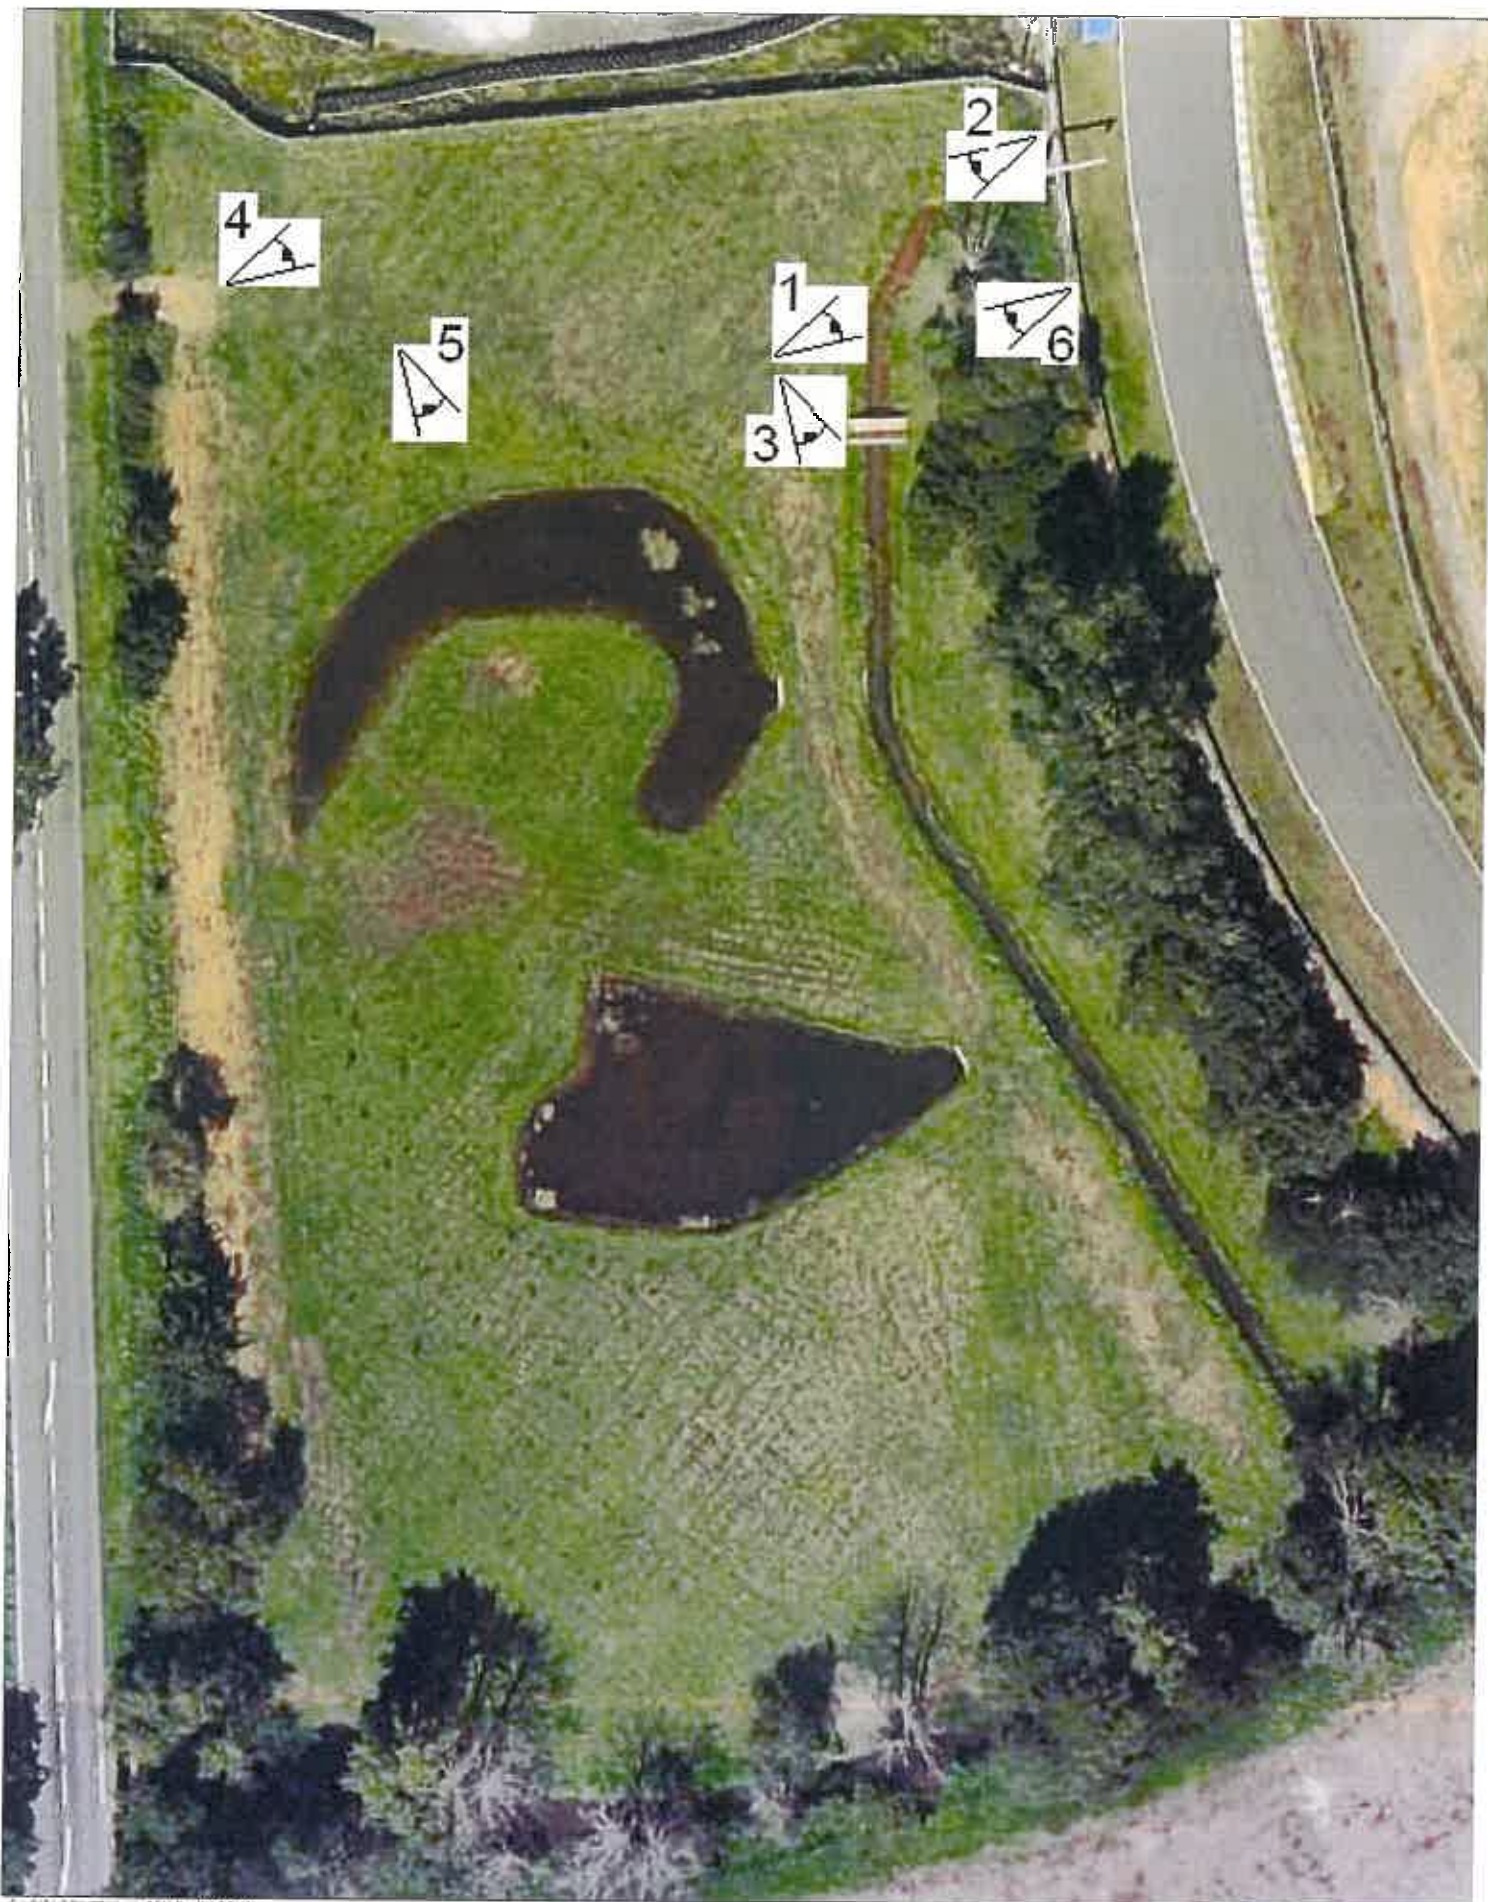

S:\SIR\BEI\ETUDES-BEI\B-VINCENT\PlandeSituation\PlandeSituation

CIRCUIT DES 24 HEURES DU MANS - Création d'un bac à graviers

Commune de Le Mans

3 - DOSSIER PHOTOGRAPHIQUE

Date	Echelle	Technicien	Dessinateur
14/08/2014	1/30000		Vincent MONIER

D.G.A. Infrastructures - Direction des routes


SYNDICAT MIXTE
 DU CIRCUIT DES 24 HEURES DU MANS



PHOTO 1



PHOTO 2



PHOTO 3



PHOTO 4



PHOTO 5



PHOTO 6

