

Commune de SAINT FULGENT
Lotissement communal "Les Champs du Moulin"


Annexe 8.1-5b : TRACE DE L'EXUTOIRE

Echelle : 1/25000



Bernard MORINIÈRE
Géomètre Diplômé de l'ESGT
3, Rue de la Poste d'Est - 43500 LES HERBETTES
Tél : 02 51 64 88 88 - Fax : 02 51 64 83 38

Dossier : HL13006
Date : Septembre 2014

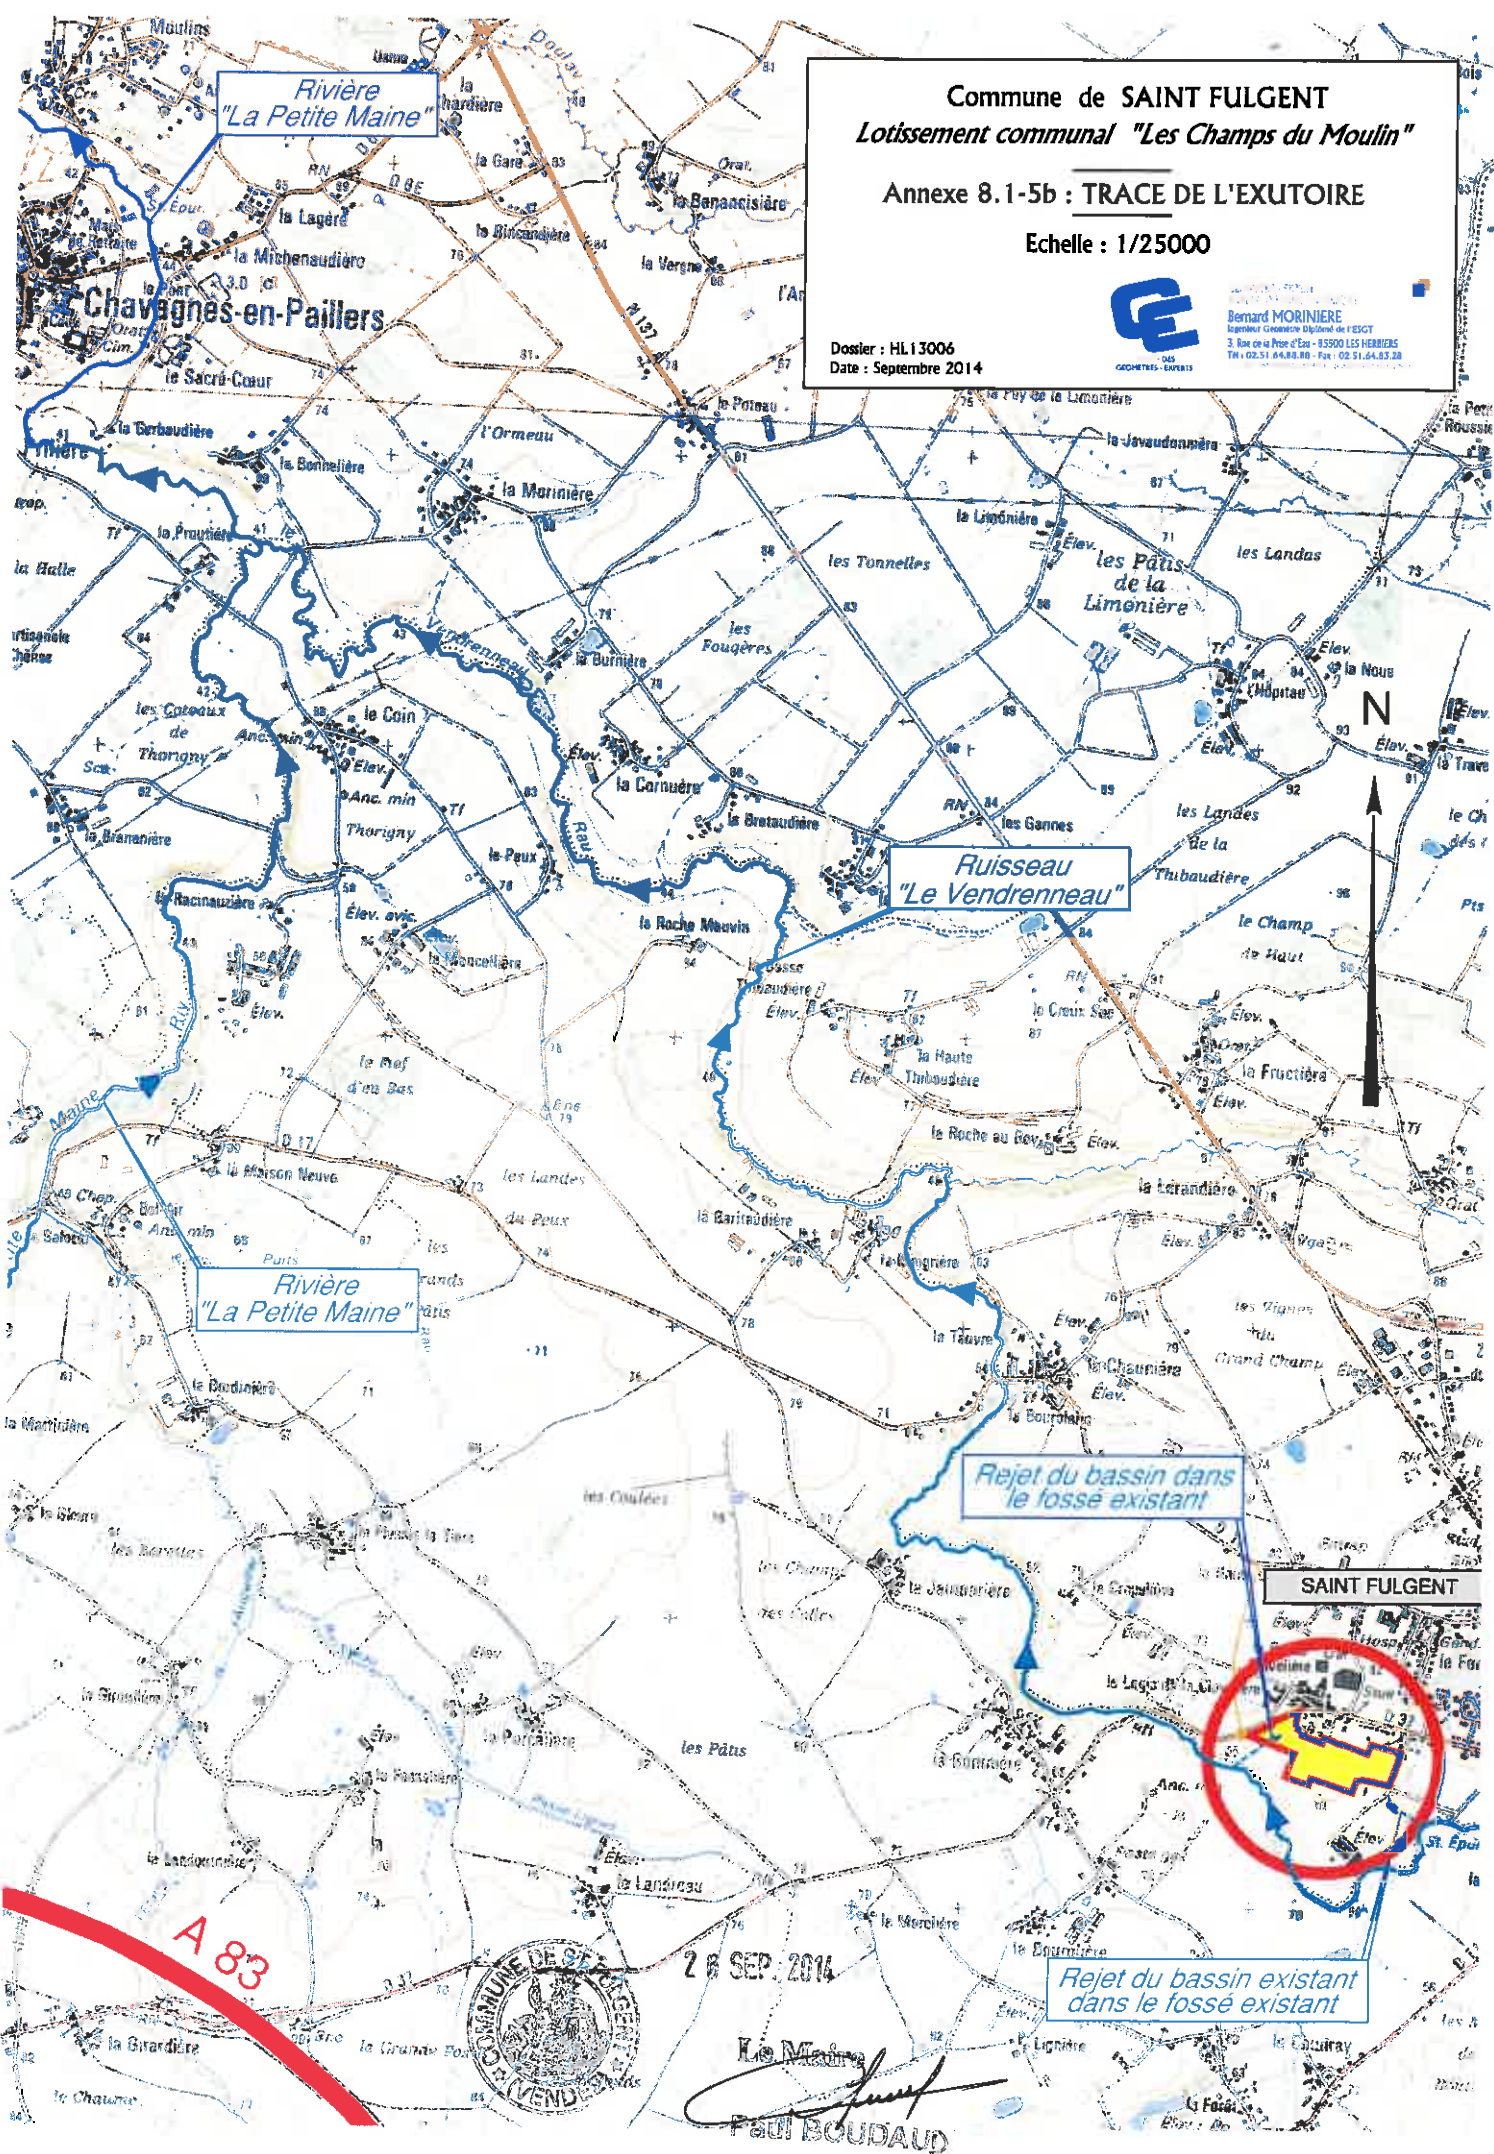

Rivière "La Petite Maine"

Ruisseau "Le Vendrenneau"

Rivière "La Petite Maine"

Rejet du bassin dans le fossé existant

Rejet du bassin existant dans le fossé existant

A 83

26 SEP. 2014



Le Maire
Paul BOUDAUD