# Coupe projet mur

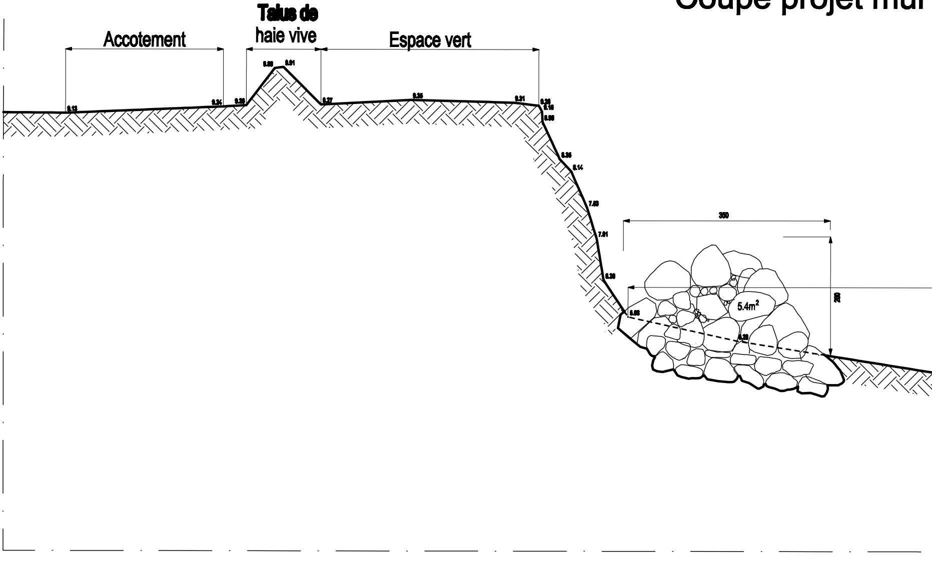
Talus de
haie vive
Accotement
Espace vert
9.13
9.24
9.26
9.88
9.91
9.27
9.35
9.31
9.26
9.16
8.98
8.36
8.14
7.63
7.01
6.30
5.65
350
200
5.4m²
6.20

# Est n°1

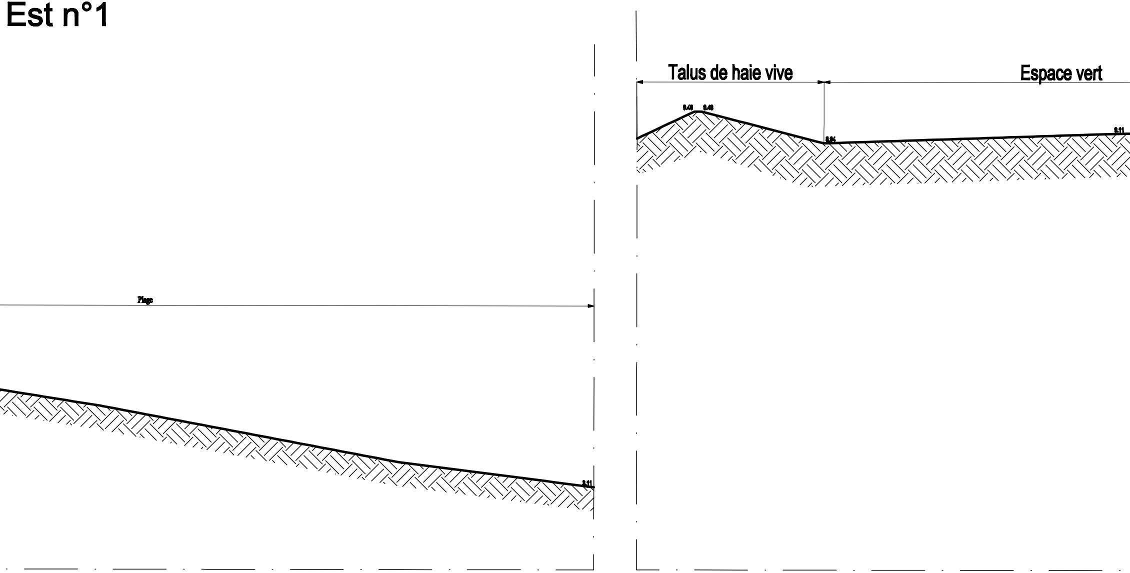
Talus de haie vive
Espace vert
9.48
9.48
9.11
Plage
3.11

Echelle 1/50

# Coupe projet mur Est n°2

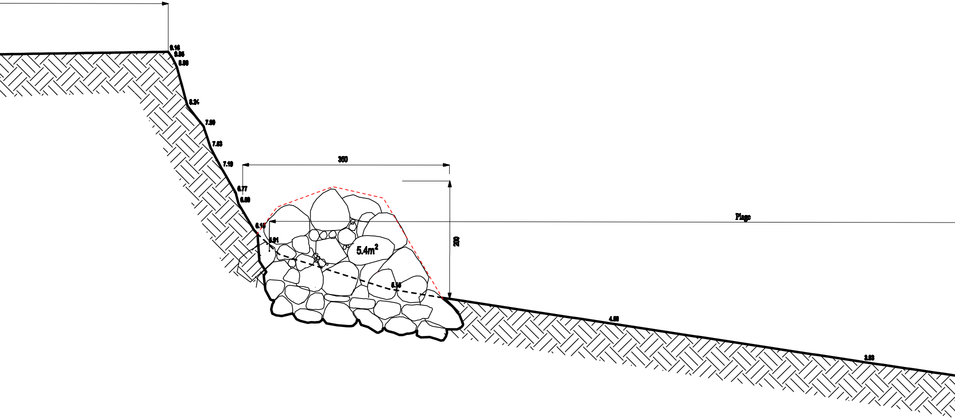
9.16
9.06
8.86
8.24
7.96
7.63
7.19
6.77
6.59
6.15
5.91
350
200
5.4m²
5.16
Plage
4.68
3.83

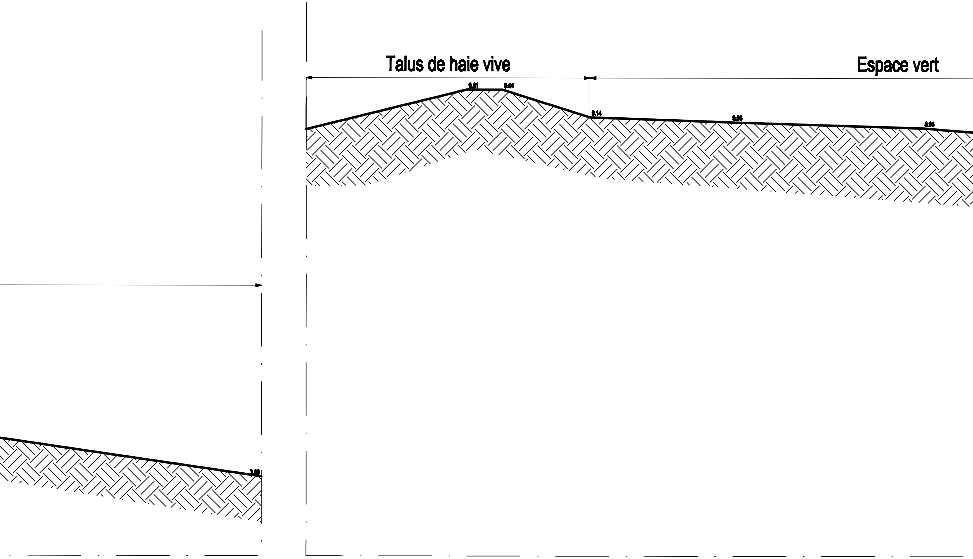
Talus de haie vive
Espace vert
9.61
9.61
9.14
9.06
8.96

Echelle 1/50

# Coupe n°3 mur Est de l'existant

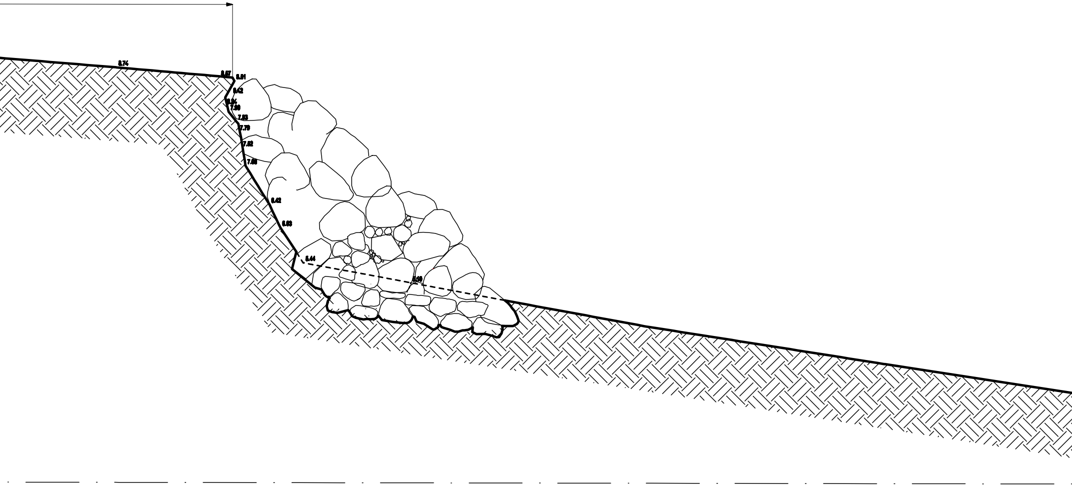

8.74
8.67
8.61
8.42
8.24
7.98
7.83
7.79
7.52
7.08
6.42
6.03
5.44
5.18

# Coupe n°4 mur Est de l'existant

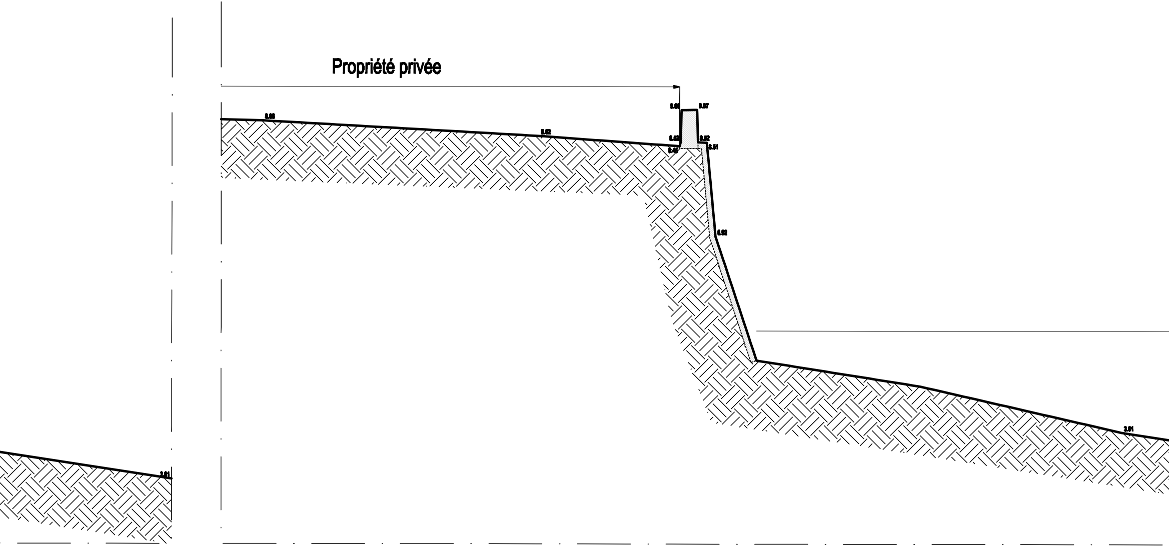
Propriété privée
5.66
5.62
6.06
6.07
5.53
5.52
5.45
5.51
5.02
3.01
3.01

Echelle 1/50

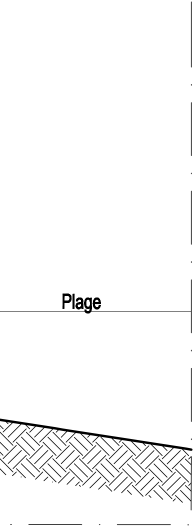

Echelle 1/50

**DIRECTION GENERALE**
**EQUIPEMENTS**
—
**DIRECTION DEPLACEMENTS**

**SERVICE GESTION DES**
**OUVRAGES D'ART**

# Travaux de restauration
# R.D. 99 Falaise LE RAT
# PIRIAC

## Vues en coupes des travaux de confortement côté est

Etabli par le Chef de Service
à NANTES, le

D. LEPETIT

Vérifié et présenté
par l'Adjoint au Directeur
à NANTES, le

F. HERBRETEAU

Validé par le Directeur
à NANTES, le

B. CAILLABET

| | | | | |
|---|---|---|---|---|
| FICHIER: | | | Auteur | Contrôle |
| DATE: | INDICE: | | X.F | D.L |
| 24/11/2014 | 1 | | | |
| | | | | |