Coupe n°1 de l'existant

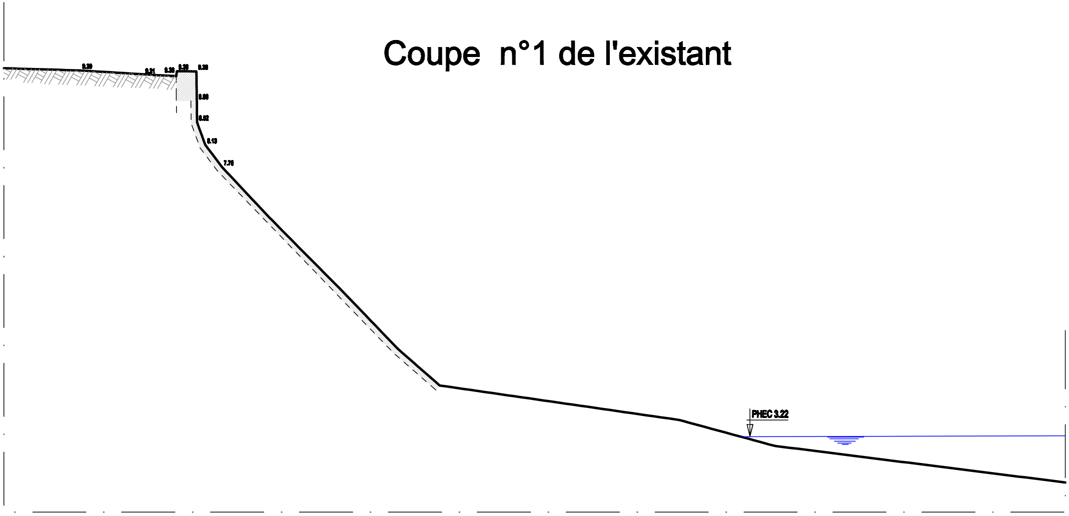
9.30
9.21
9.20
9.38
9.38
8.86
8.52
8.13
7.76
PHEC 3.22

Echelle 1/50

Coupe projet mur ouest n°2

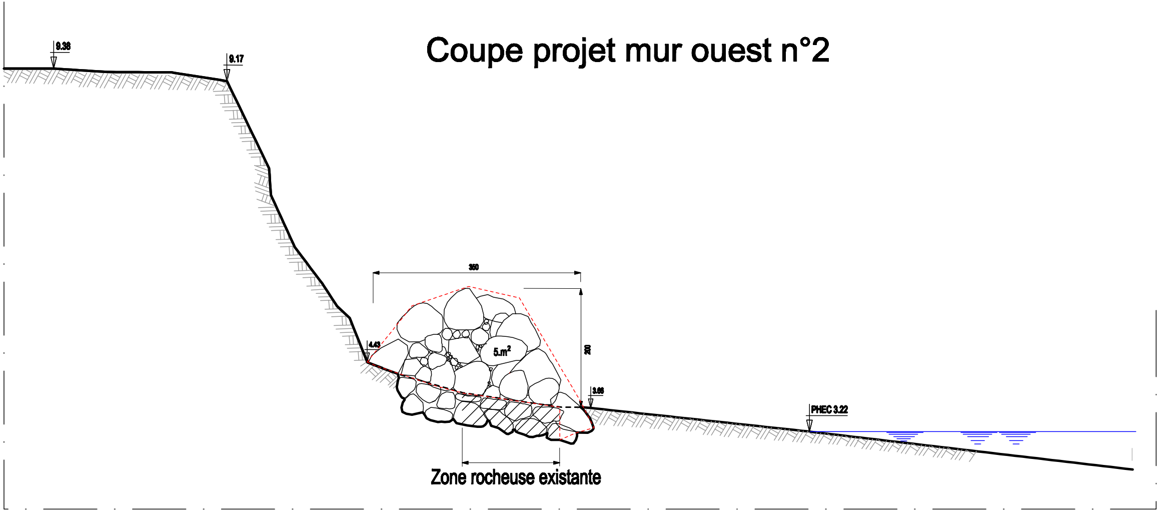
9.38
9.17
350
200
4.43
5.m^2
3.66
PHEC 3.22
Zone rocheuse existante

Echelle 1/50

Coupe projet mur ouest n°3

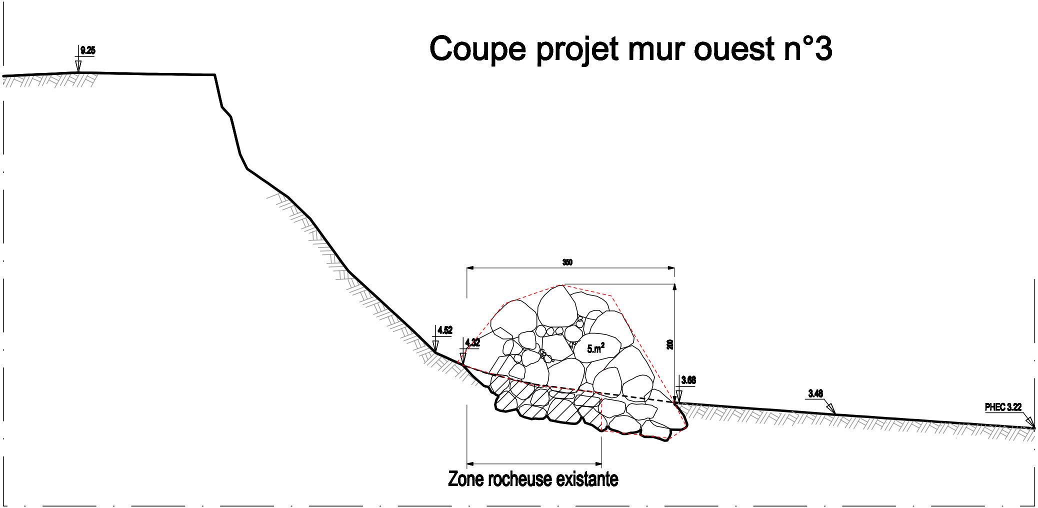
9.25
350
200
5.m²
4.52
4.32
3.68
3.48
PHEC 3.22
Zone rocheuse existante

Echelle 1/50

Coupe projet mur ouest n°4

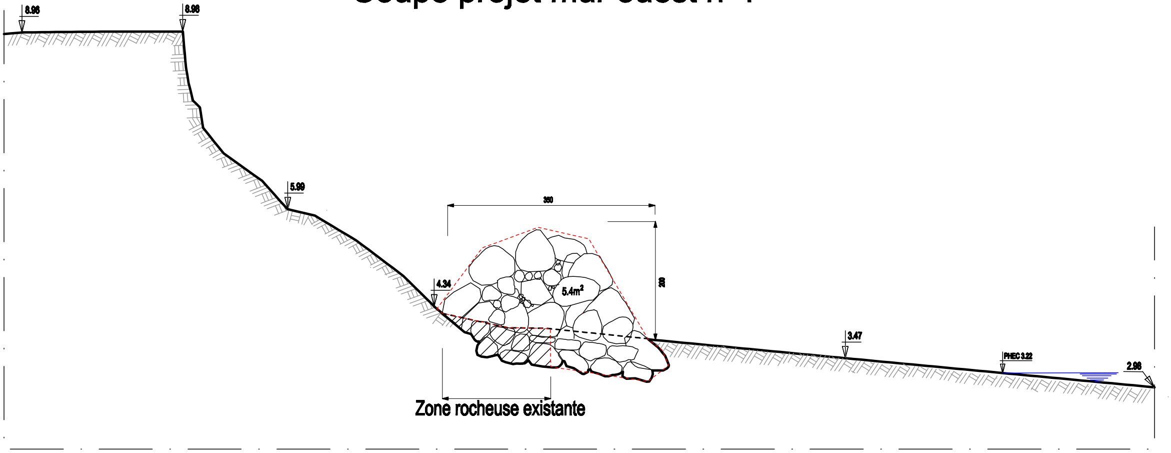
8.96
8.96
5.99
4.34
350
200
5.4m²
3.47
PHEC 3.22
2.98
Zone rocheuse existante

Echelle 1/50

DIRECTION GENERALE
EQUIPEMENTS
—
DIRECTION DEPLACEMENTS

Loire
Atlantique

SERVICE GESTION DES
OUVRAGES D'ART

Travaux de restauration
R.D. 99 Falaise LE RAT
PIRIAC

Vues en coupes des travaux de confortement côté ouest

Etabli par le Chef de Service
à NANTES, le

D. LEPETIT

Vérifié et présenté
par l'Adjoint au Directeur
à NANTES, le

F. HERBRETEAU

Validé par le Directeur
à NANTES, le

B. CAILLABET

FICHIER:			Auteur	Contrôle
DATE:	INDICE:		X.F	D.L
24/11/2014	1			