



Photo n°1



Photo n°2



Photo n°3



Photo n°4



Photo n°5

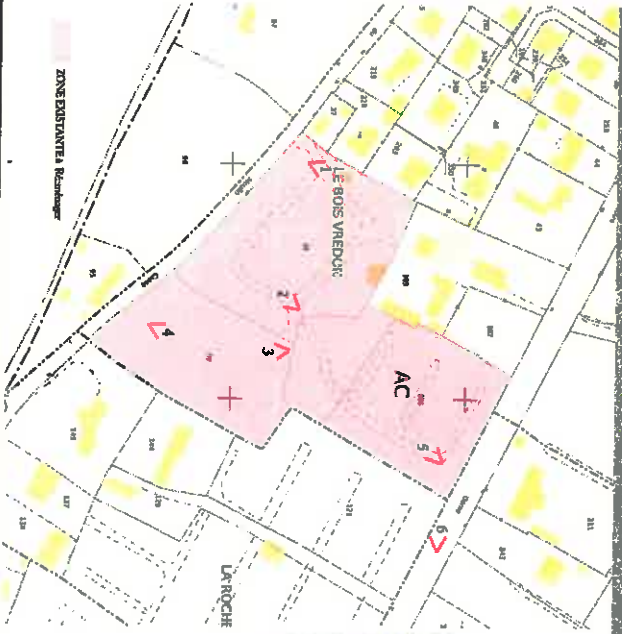


Photo n°6



maître d'œuvre

Antre-Hérieau

Rue du Champ de Mars - 65200 CHAILLONS - tél:0241.62.03.08 - fax:0241.62.03.06
E-mail: antre.herieau@orange.fr

**PROJET DE
RE-AMENAGEMENT
CAMPING LE BOS VERDON
85160 ST JEAN-DE-MONTS**






VUE EN PLAN Ech. : 1/500e



VUE EN PLAN EXISTANT Ech. : 1/500e

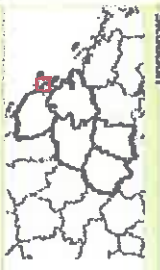

Localiser: Saisir les premières lettres

Département: Saisir les premières lettres

Commune: Saisir les premières lettres

Localiser: Réinitialiser

Recocher: RGF93 / Lambert 93

Projection: RGF93 / Lambert 93


X:

Y:

Centrer

Légende

- scap
- Commune Zoom
- Secteurs SCAP retenus
- Espaces Naturels Protégés
 - Aléas de Protection de Bi
 - Parcs Littoraux Régionaux
 - Réserves Biologiques (RB)
 - Réserve biologique intégr
 - Réserve biologique intégr
 - Réserves Naturelles Régionales (RNR)
 - Réserves Naturelles Régionales (RNR)
 - Réserves naturelles rég
 - terres du Conservatoire du Littoral
 - Sites du CdL
- Natura 2000
- SRCE
 - Sous-trame des meilleurs eaux
 - Réservoirs de biodiversité
- Inventaire du Patrimoine Naturel
 - ZNIEFF de type 1
 - ZNIEFF de type 2
- Fonds de plan

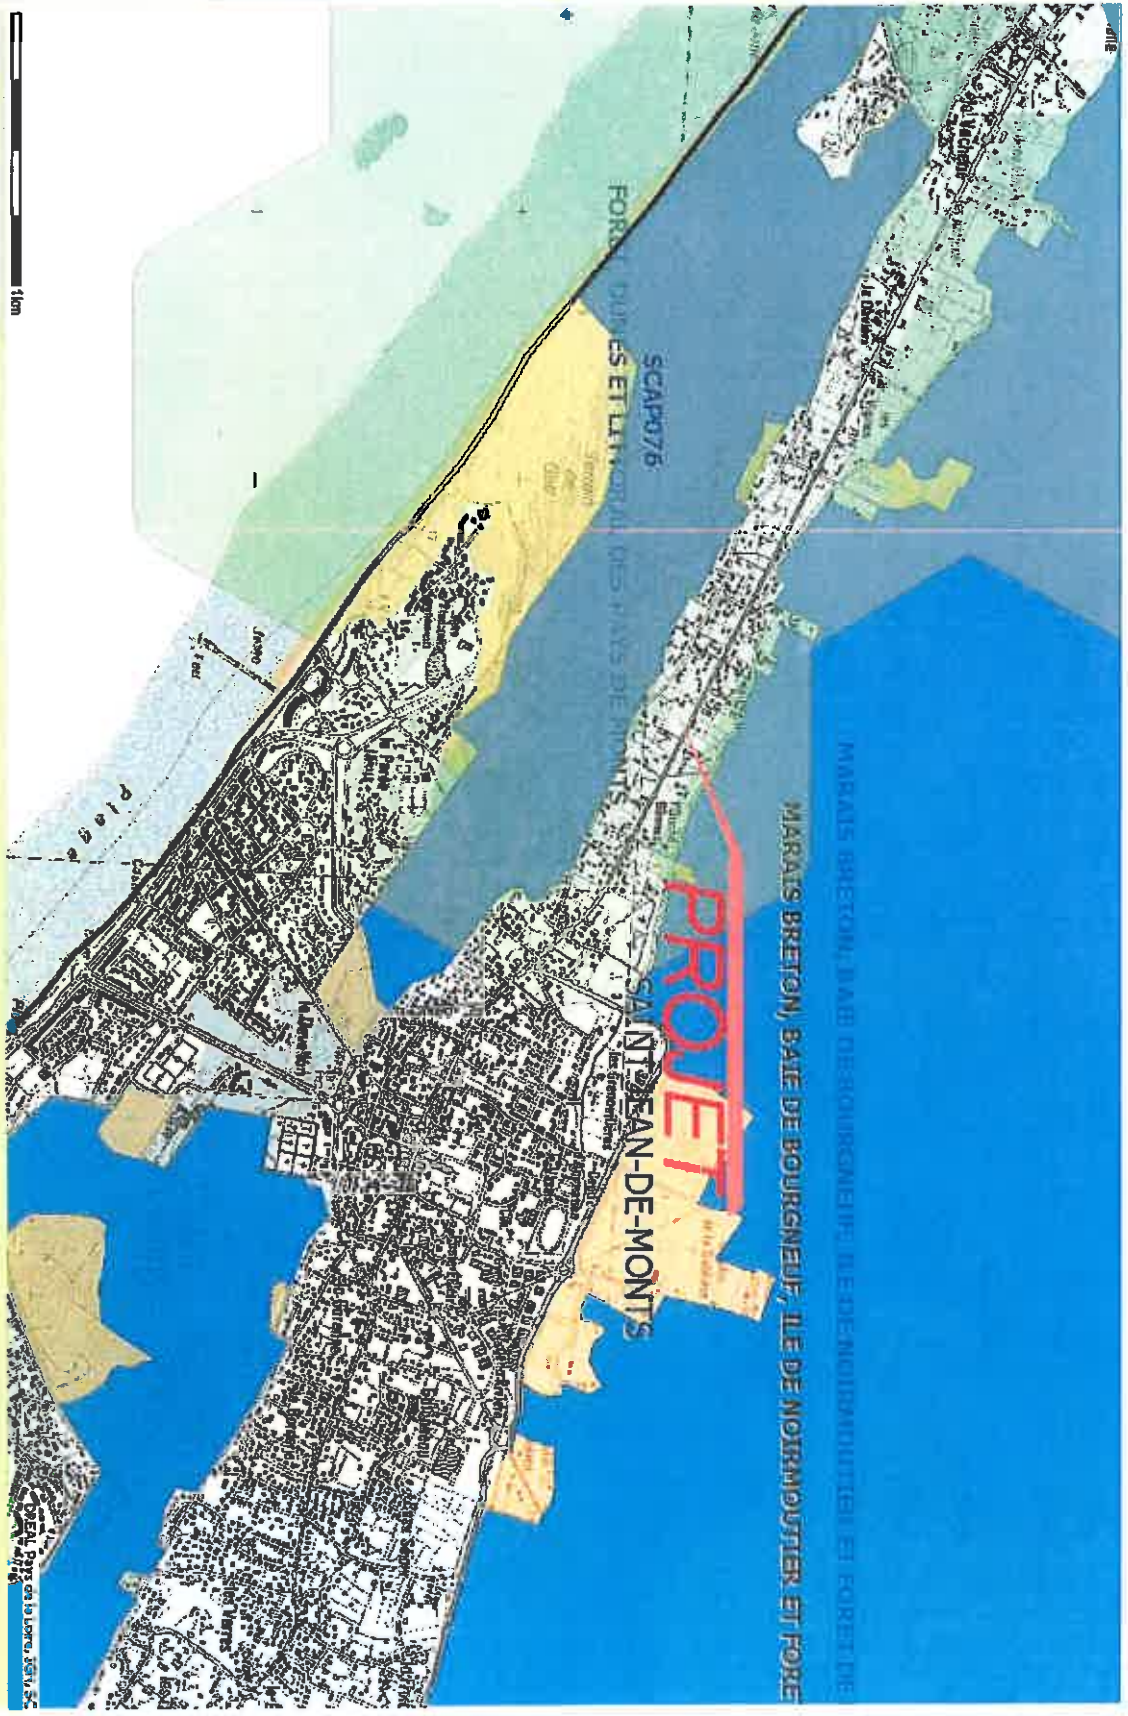

RGF93 / Lambert 93

Projection : 319420,87, 6645362,20

