


Tous droits réservés.

Document imprimé le 16 Janvier 2015, serveur Carmen v2.2, <http://carmen.developpement-durable.gouv.fr>, Service: DREAL Pays-de-la-Loire.



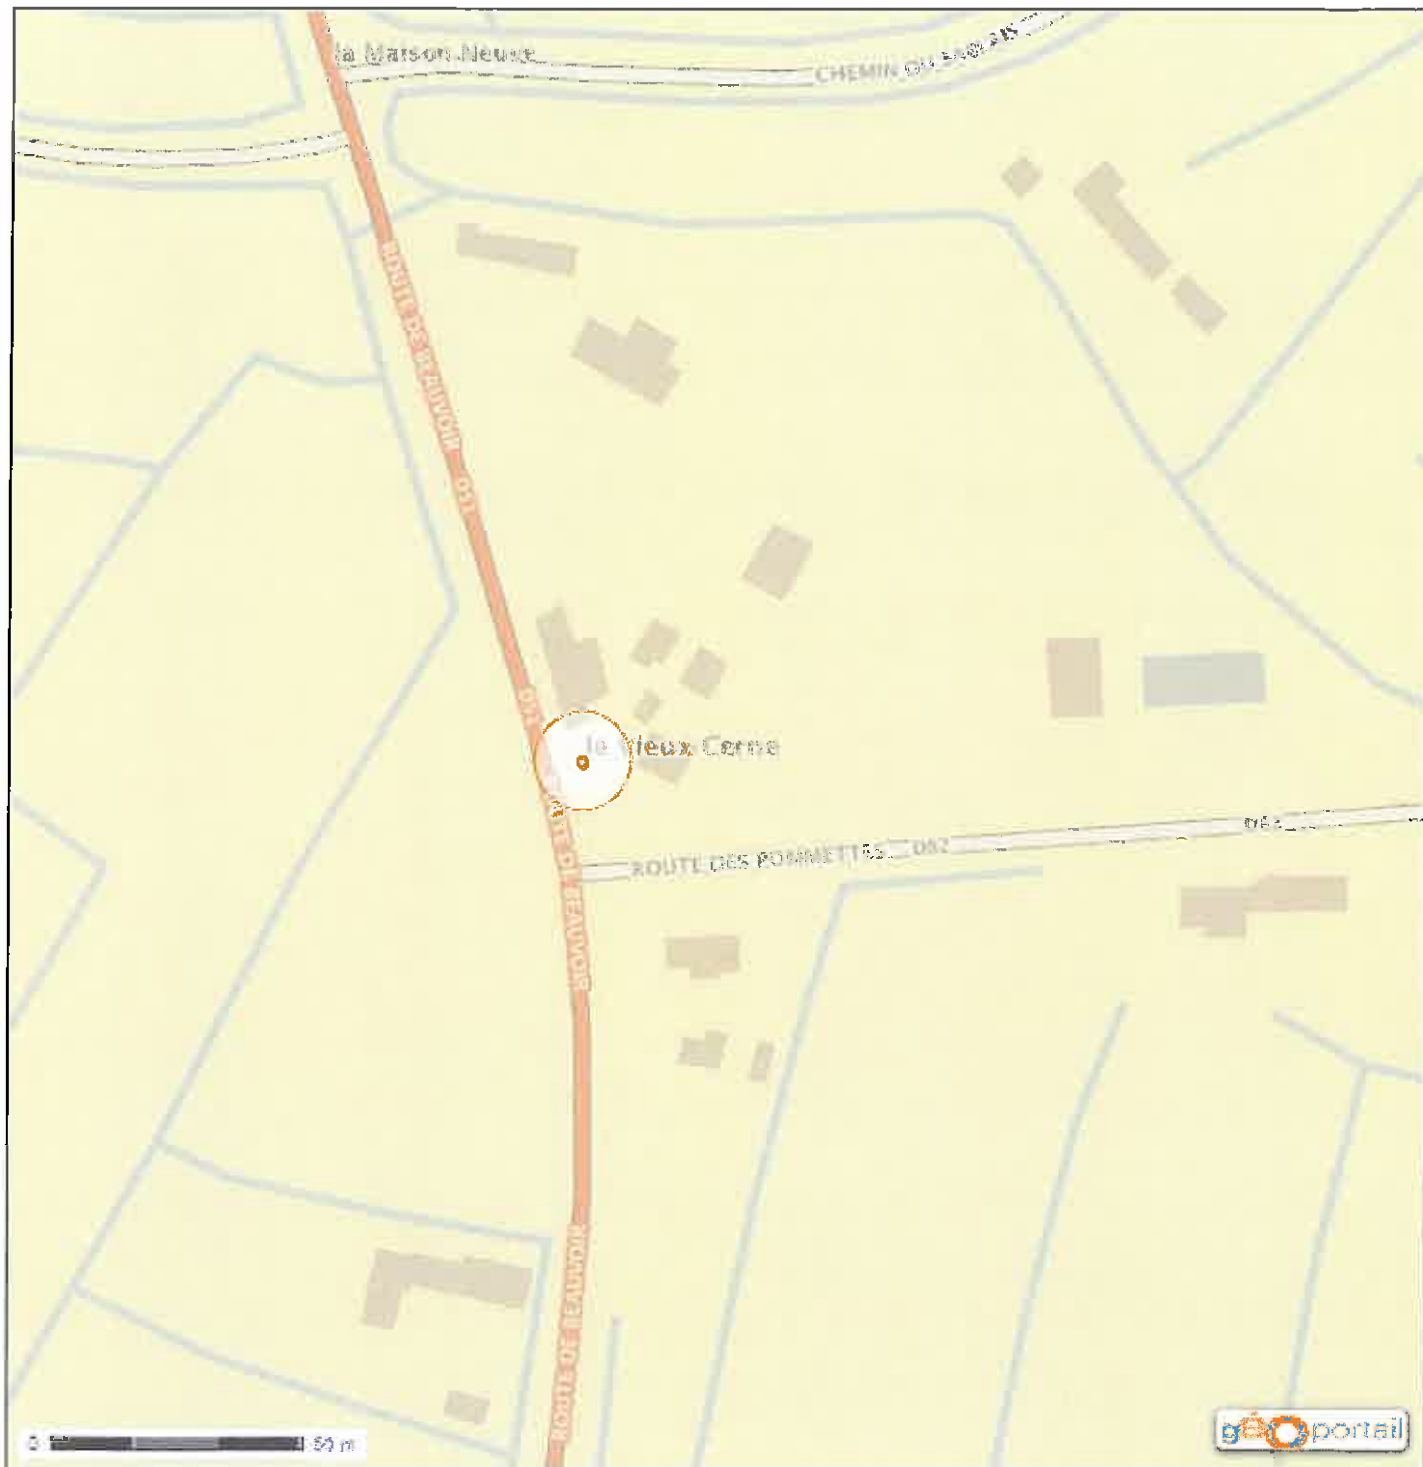



**VENDEE**  
 SERVICE DES  
 INFRASTRUCTURES  
 ROUTIERES ET MARITIMES  
 ETUDES et AMENAGEMENTS  
 ROUTIERS

**RD 51/ RD 82**

**Commune de Saint Jean de Monts**

**Aménagement d'un giratoire  
 au lieu-dit "Le Vieux Cerne"**

Plan de situation

Dressé par le Responsable de l'Agence Routière Départementale  
 soussigné,  
 A CHALLANS, le :

Signé :  
 J. L. BRETIN


Date d'élaboration : le 19 Janv. 2015

Mise(s) à jour :


Vérifié par le Directeur du Service des Infrastructures Routières et  
 Maritimes soussigné,  
 A LA ROCHE SUR YON, le :

Signé :  
 B.ROCHET

ECHELLE(S) : 1/25000

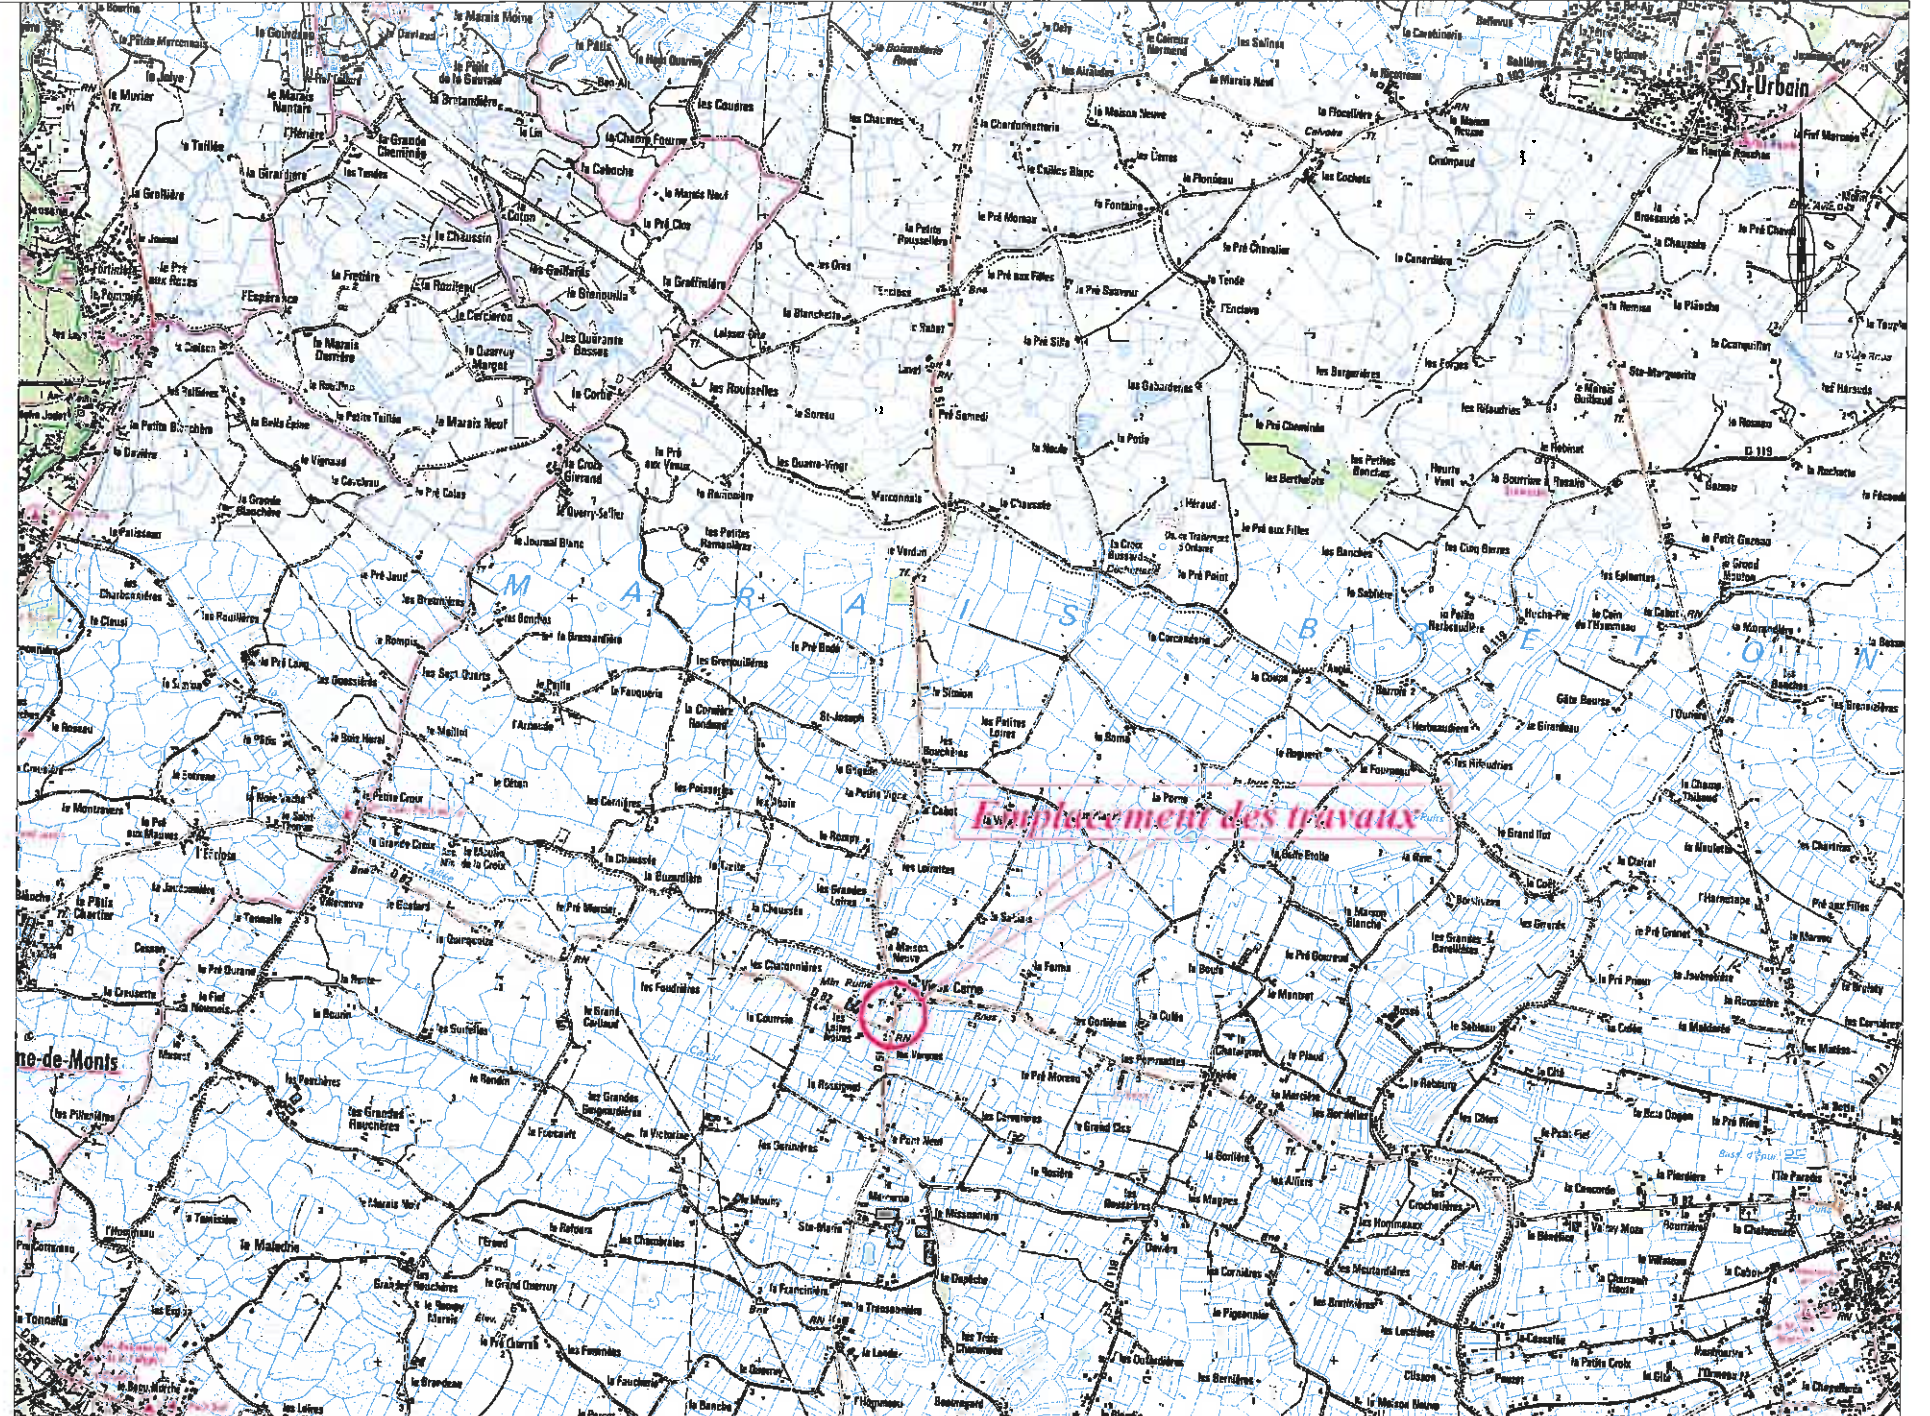



**Commune de Saint Jean de Monts**  
**Création d'un giratoire**



**Echelle: 1/500**

