


Commune de l'AIGUILLON SUR MER

Avenue de l'Amiral Courbet

Aménagement d'un télési nautique

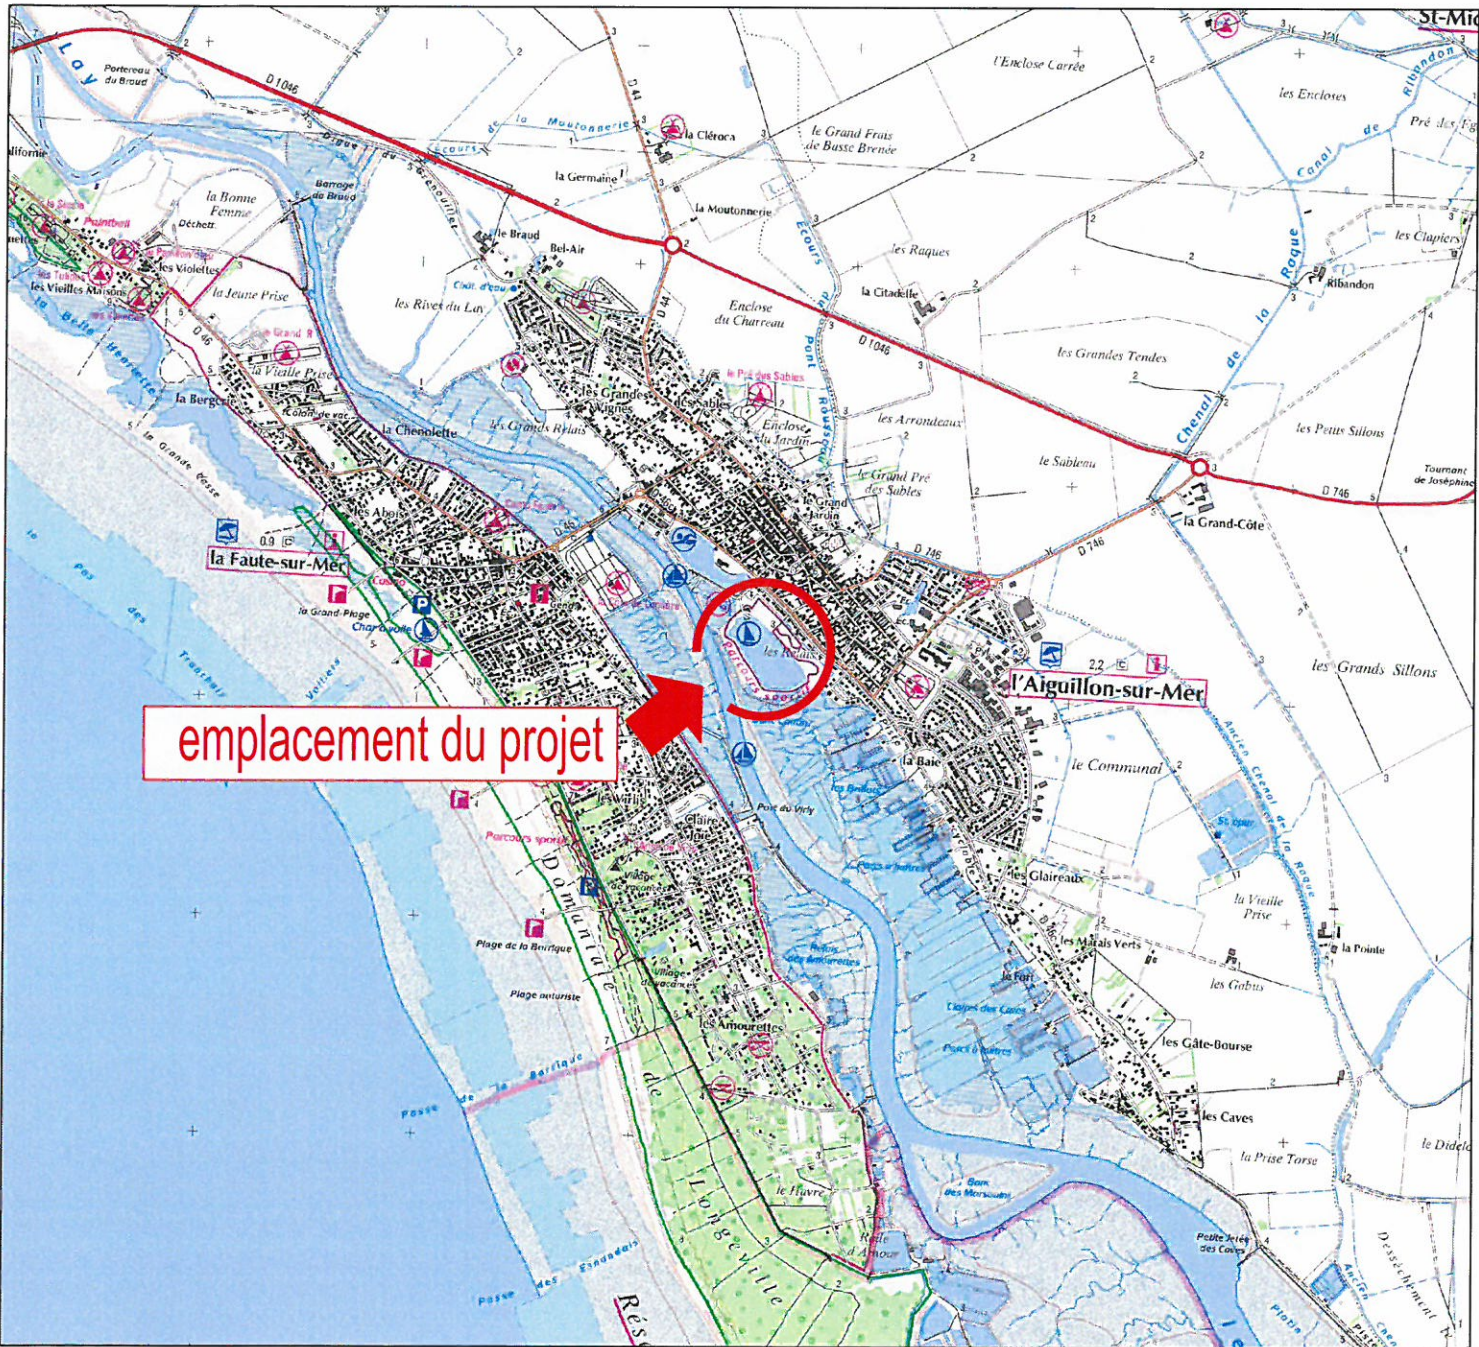

PA1 - PLAN DE SITUATION



26 rue J.Y. Cousteau - BP 50352
85009 LA ROCHE-SUR-YON CEDEX
Tél. 02 51 37 27 30 - contact@geouest.fr