

SCI FDC PONT DE CE



**Zone d'Activité du Moulin Marcillé 2
49130 Les Ponts de Cé**

**PROJET DE CONSTRUCTION D'UN PARC COMMERCIAL
ZAC DU MOULIN MARCILLE 2**


**DEMANDE D'EXAMEN AU CAS PAR CAS AU PREALABLE A LA
REALISATION D'UNE ETUDE D'IMPACT**

ANNEXE N° 4 – PLAN DU PROJET



GROUPE IDEC INGENIERIE
37 avenue Pierre 1er de Serbie – 75 008 PARIS
Tél : 01-44-94-94-50 - Fax : 01-44-94-94-51
RCS 518 859 566
www.groupeidec.com

Mai 2015

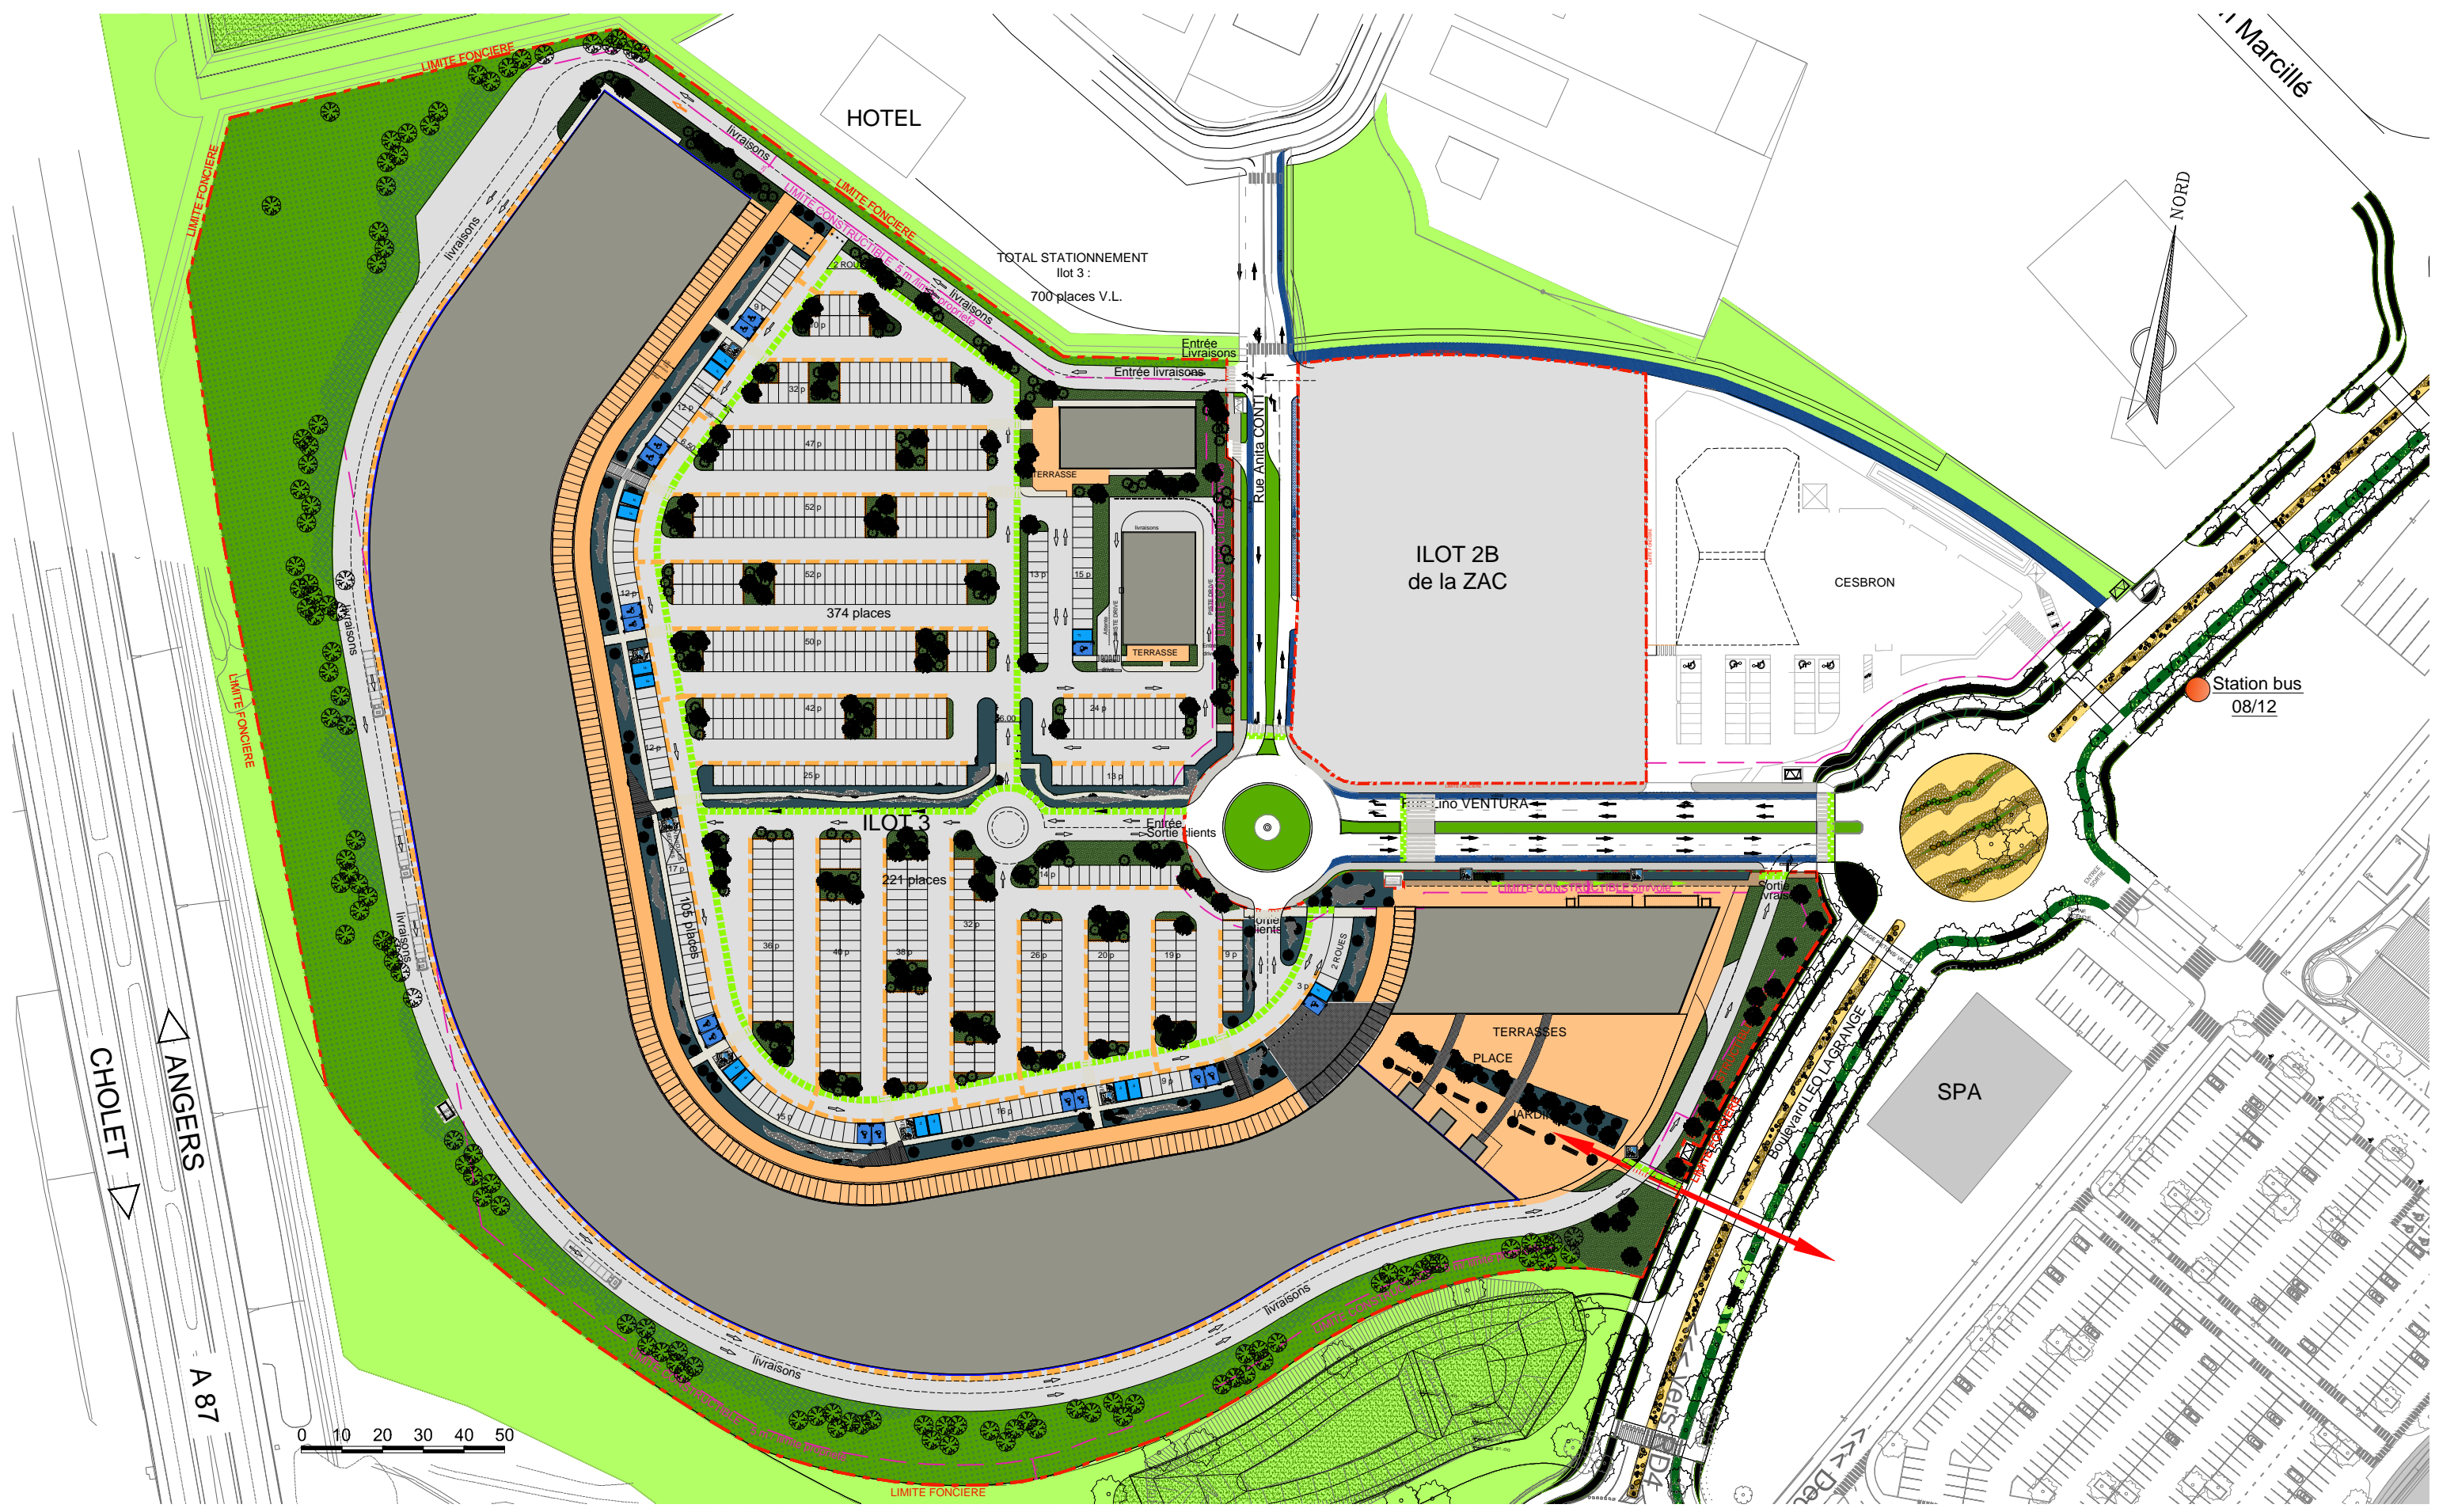

Opération: **Construction d'un parc commercial**

Maitre d'Ouvrage: **SCI FDC PONT DE CE**
 RCS: 521 689 158
 Siège social: 37, Avenue Pierre 1er de Serbie 75008 PARIS

**Parc commercial
Zac du Moulin Marcillé 2**

Plan de masse

date: 05/05/ 2015
 échelle: sans
 fichier: FDC PONTS DE CE01_projet00_etudes en cours
 émetteur: GIDEV Architectes

SCI FDC PONT DE CE
 RCS: 521 689 158
 Adresse: 37, Avenue Pierre 1er de Serbie 75008 PARIS

