


François BENOIST - Architecte DPLG  
 n° national 034469  
 n° régional Pays de la Loire 001162  
 Route de Bazouges - La Potardière  
 72200 CROSMIERES

François BENOIST – Architecte DPLG  
n° national 034469  
n° régional Pays de la Loire 001162  
Route de Bazouges – La Potardière  
72200 CROSMIERES

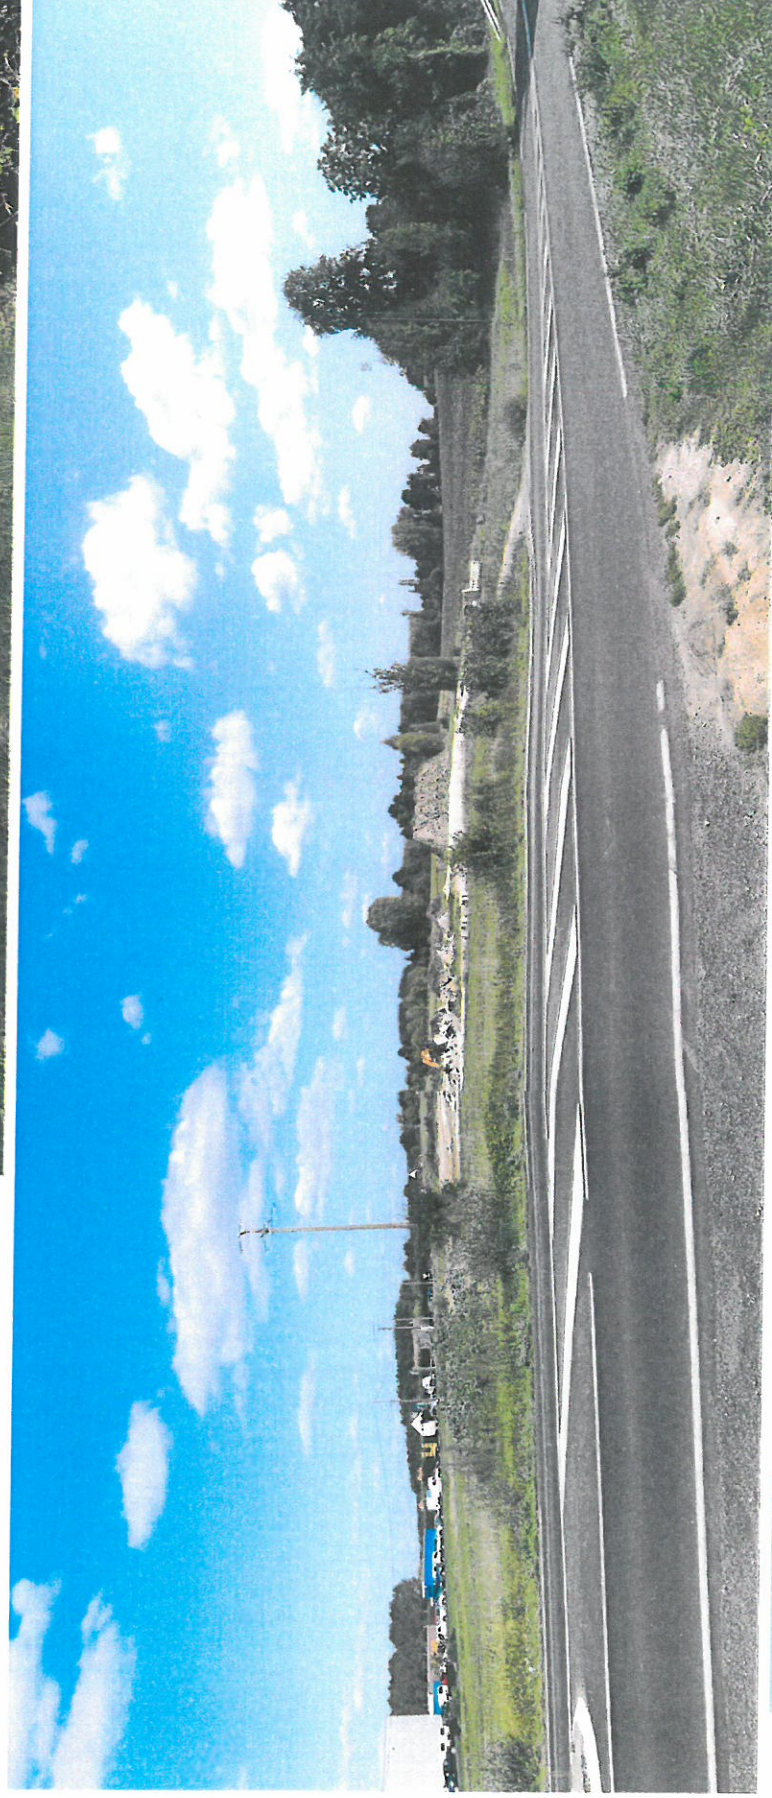

Vue A



Vue B



Vue C



Vue D

DIRECTION GÉNÉRALE DES  
FINANCES PUBLIQUES  
-----  
EXTRAIT DU PLAN CADASTRAL  
-----

Département :  
MAINE ET LOIRE

Commune :  
BOCE

Section : ZN  
Feuille : 000 ZN 01

Échelle d'origine : 1/2000  
Échelle d'édition : 1/2000


Date d'édition : 02/06/2014  
(fuseau horaire de Paris)

Coordonnées en projection : RGF93CC47

Le plan visualisé sur cet extrait est géré par le  
centre des impôts foncier suivant :  
ANGERS  
15 bis rue Dupetit-Thouars 49047  
49047 ANGERS  
tél. 02.41.74.53.40 -fax 02.41.74.63.60  
cdif.angers@dgif.finances.gouv.fr


Cet extrait de plan vous est délivré par :

cadastre.gouv.fr  
©2012 Ministère de l'Économie et des finances

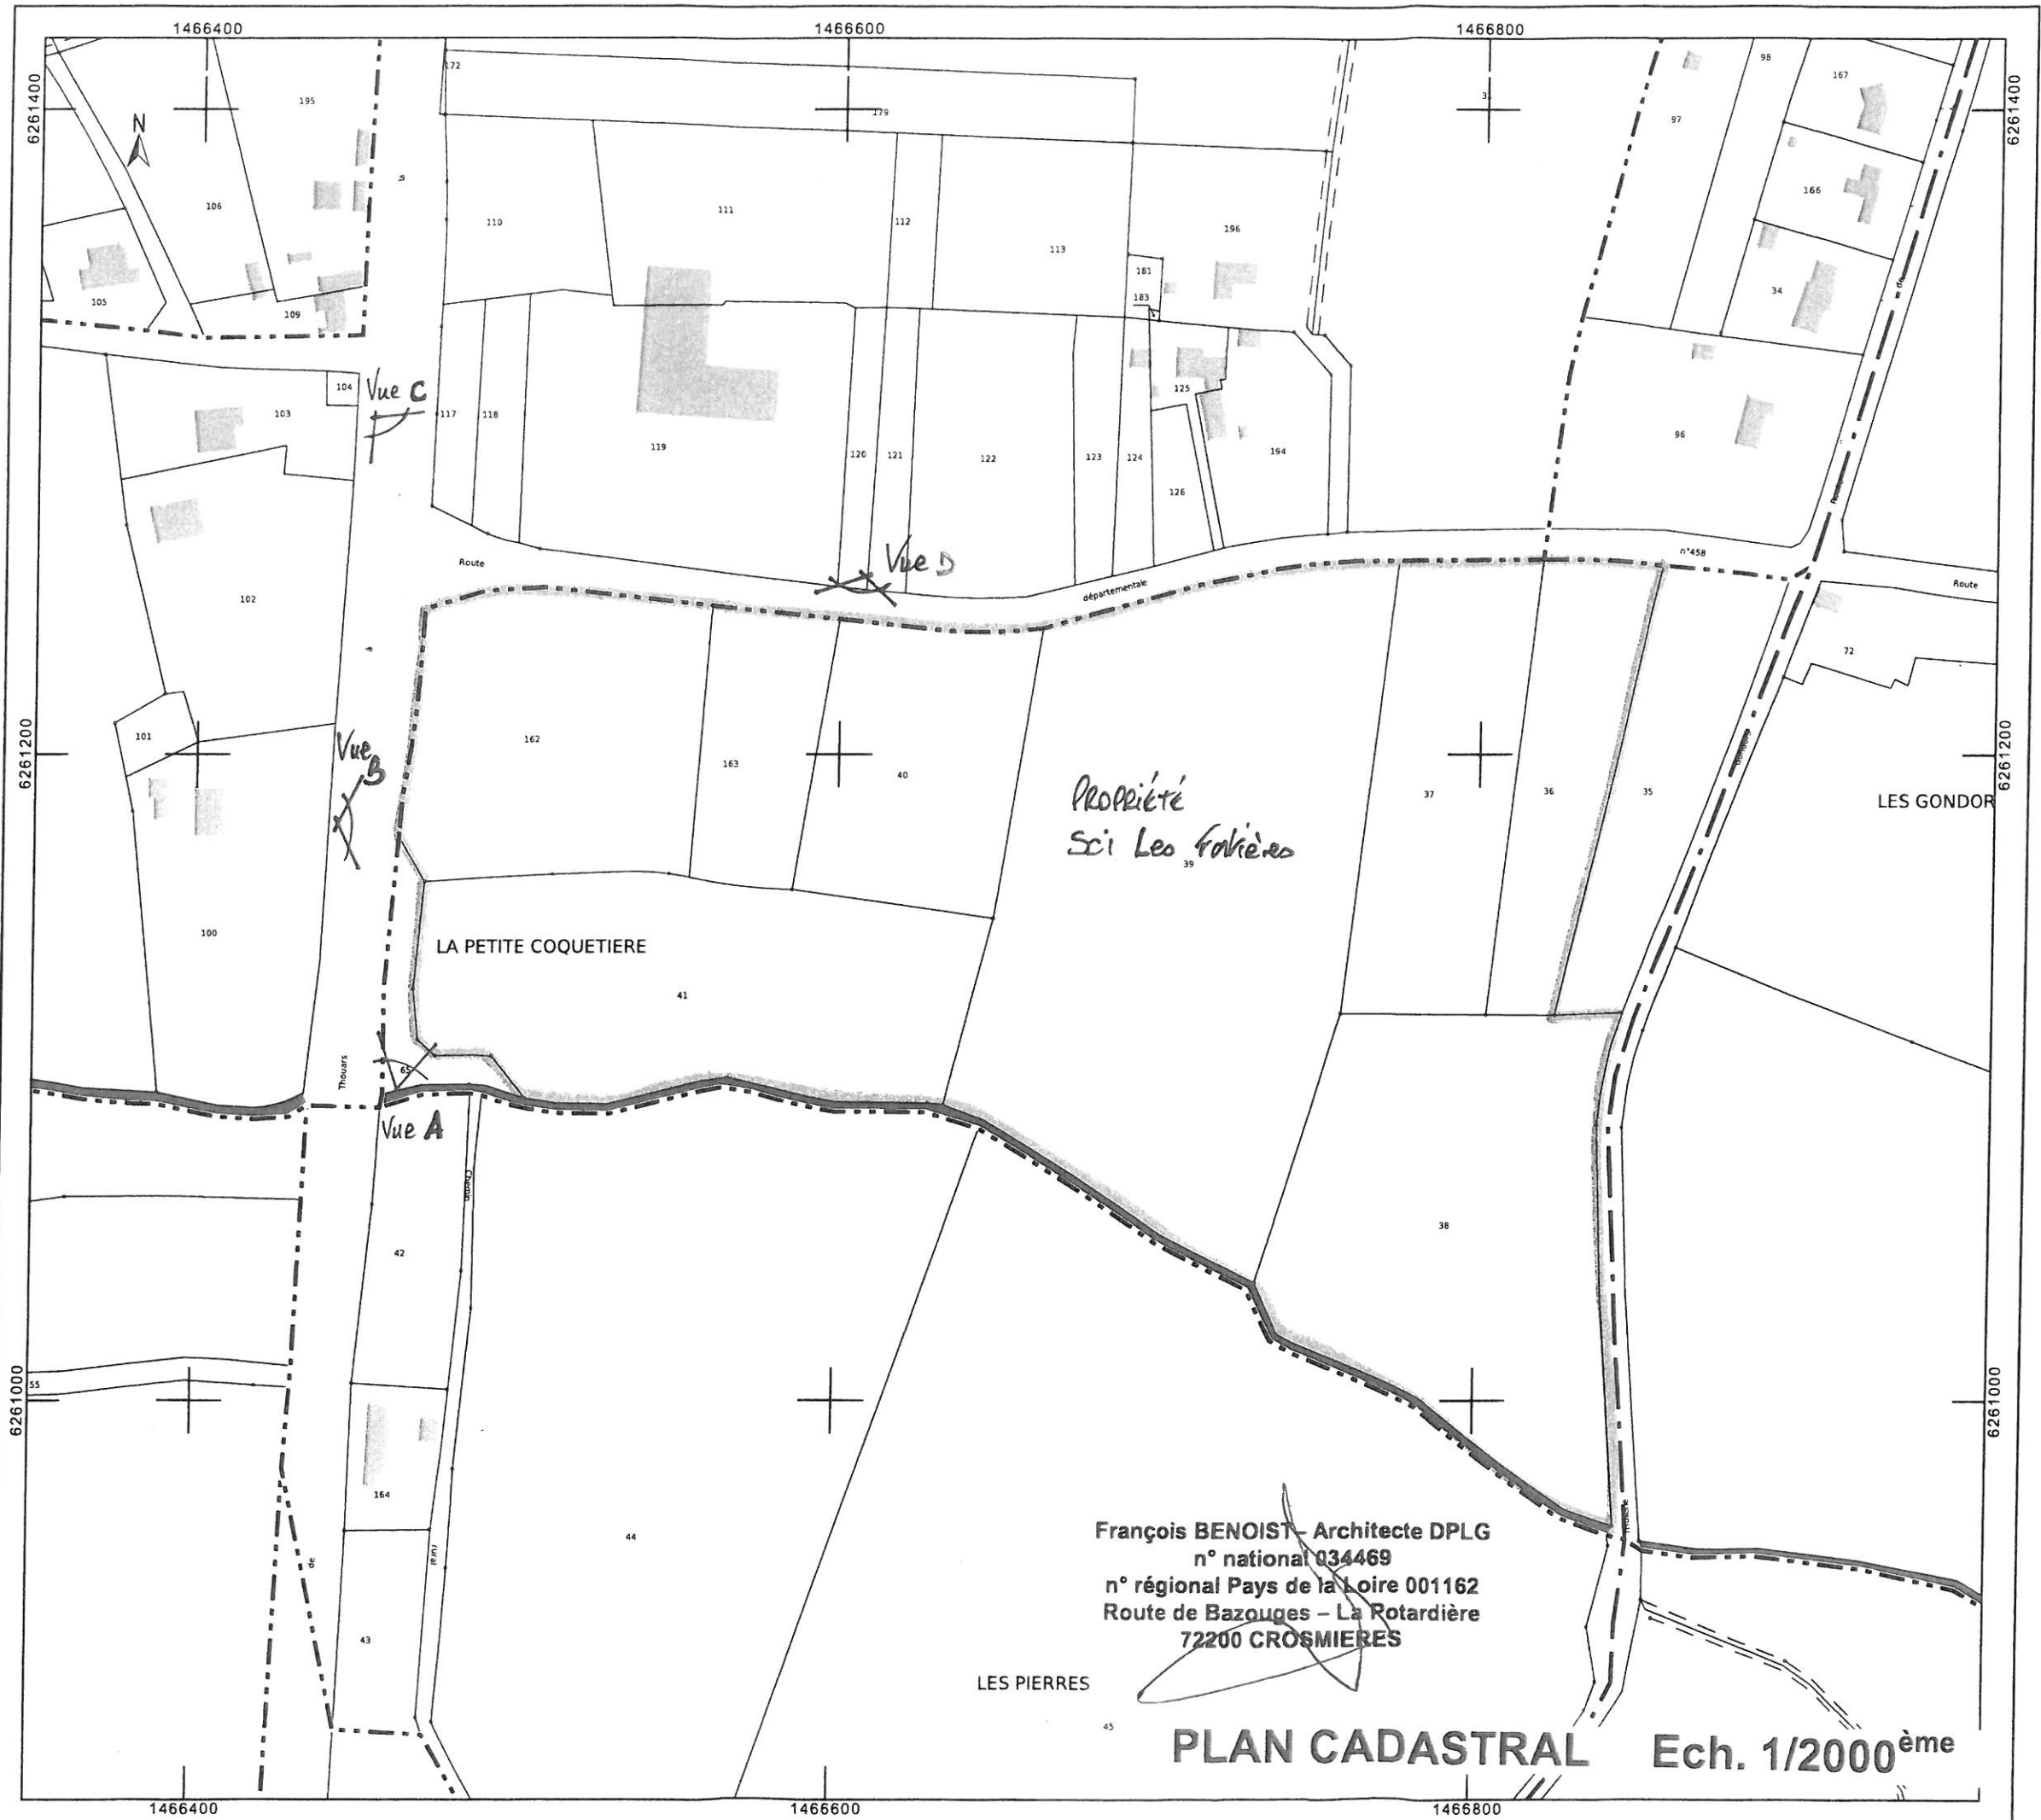


François BENOIST - Architecte DPLG  
n° national 034469  
n° régional Pays de la Loire 001162  
Route de Bazouges - La Rotardière  
72200 CROSMIERES

PLAN CADASTRAL Ech. 1/2000<sup>ème</sup>

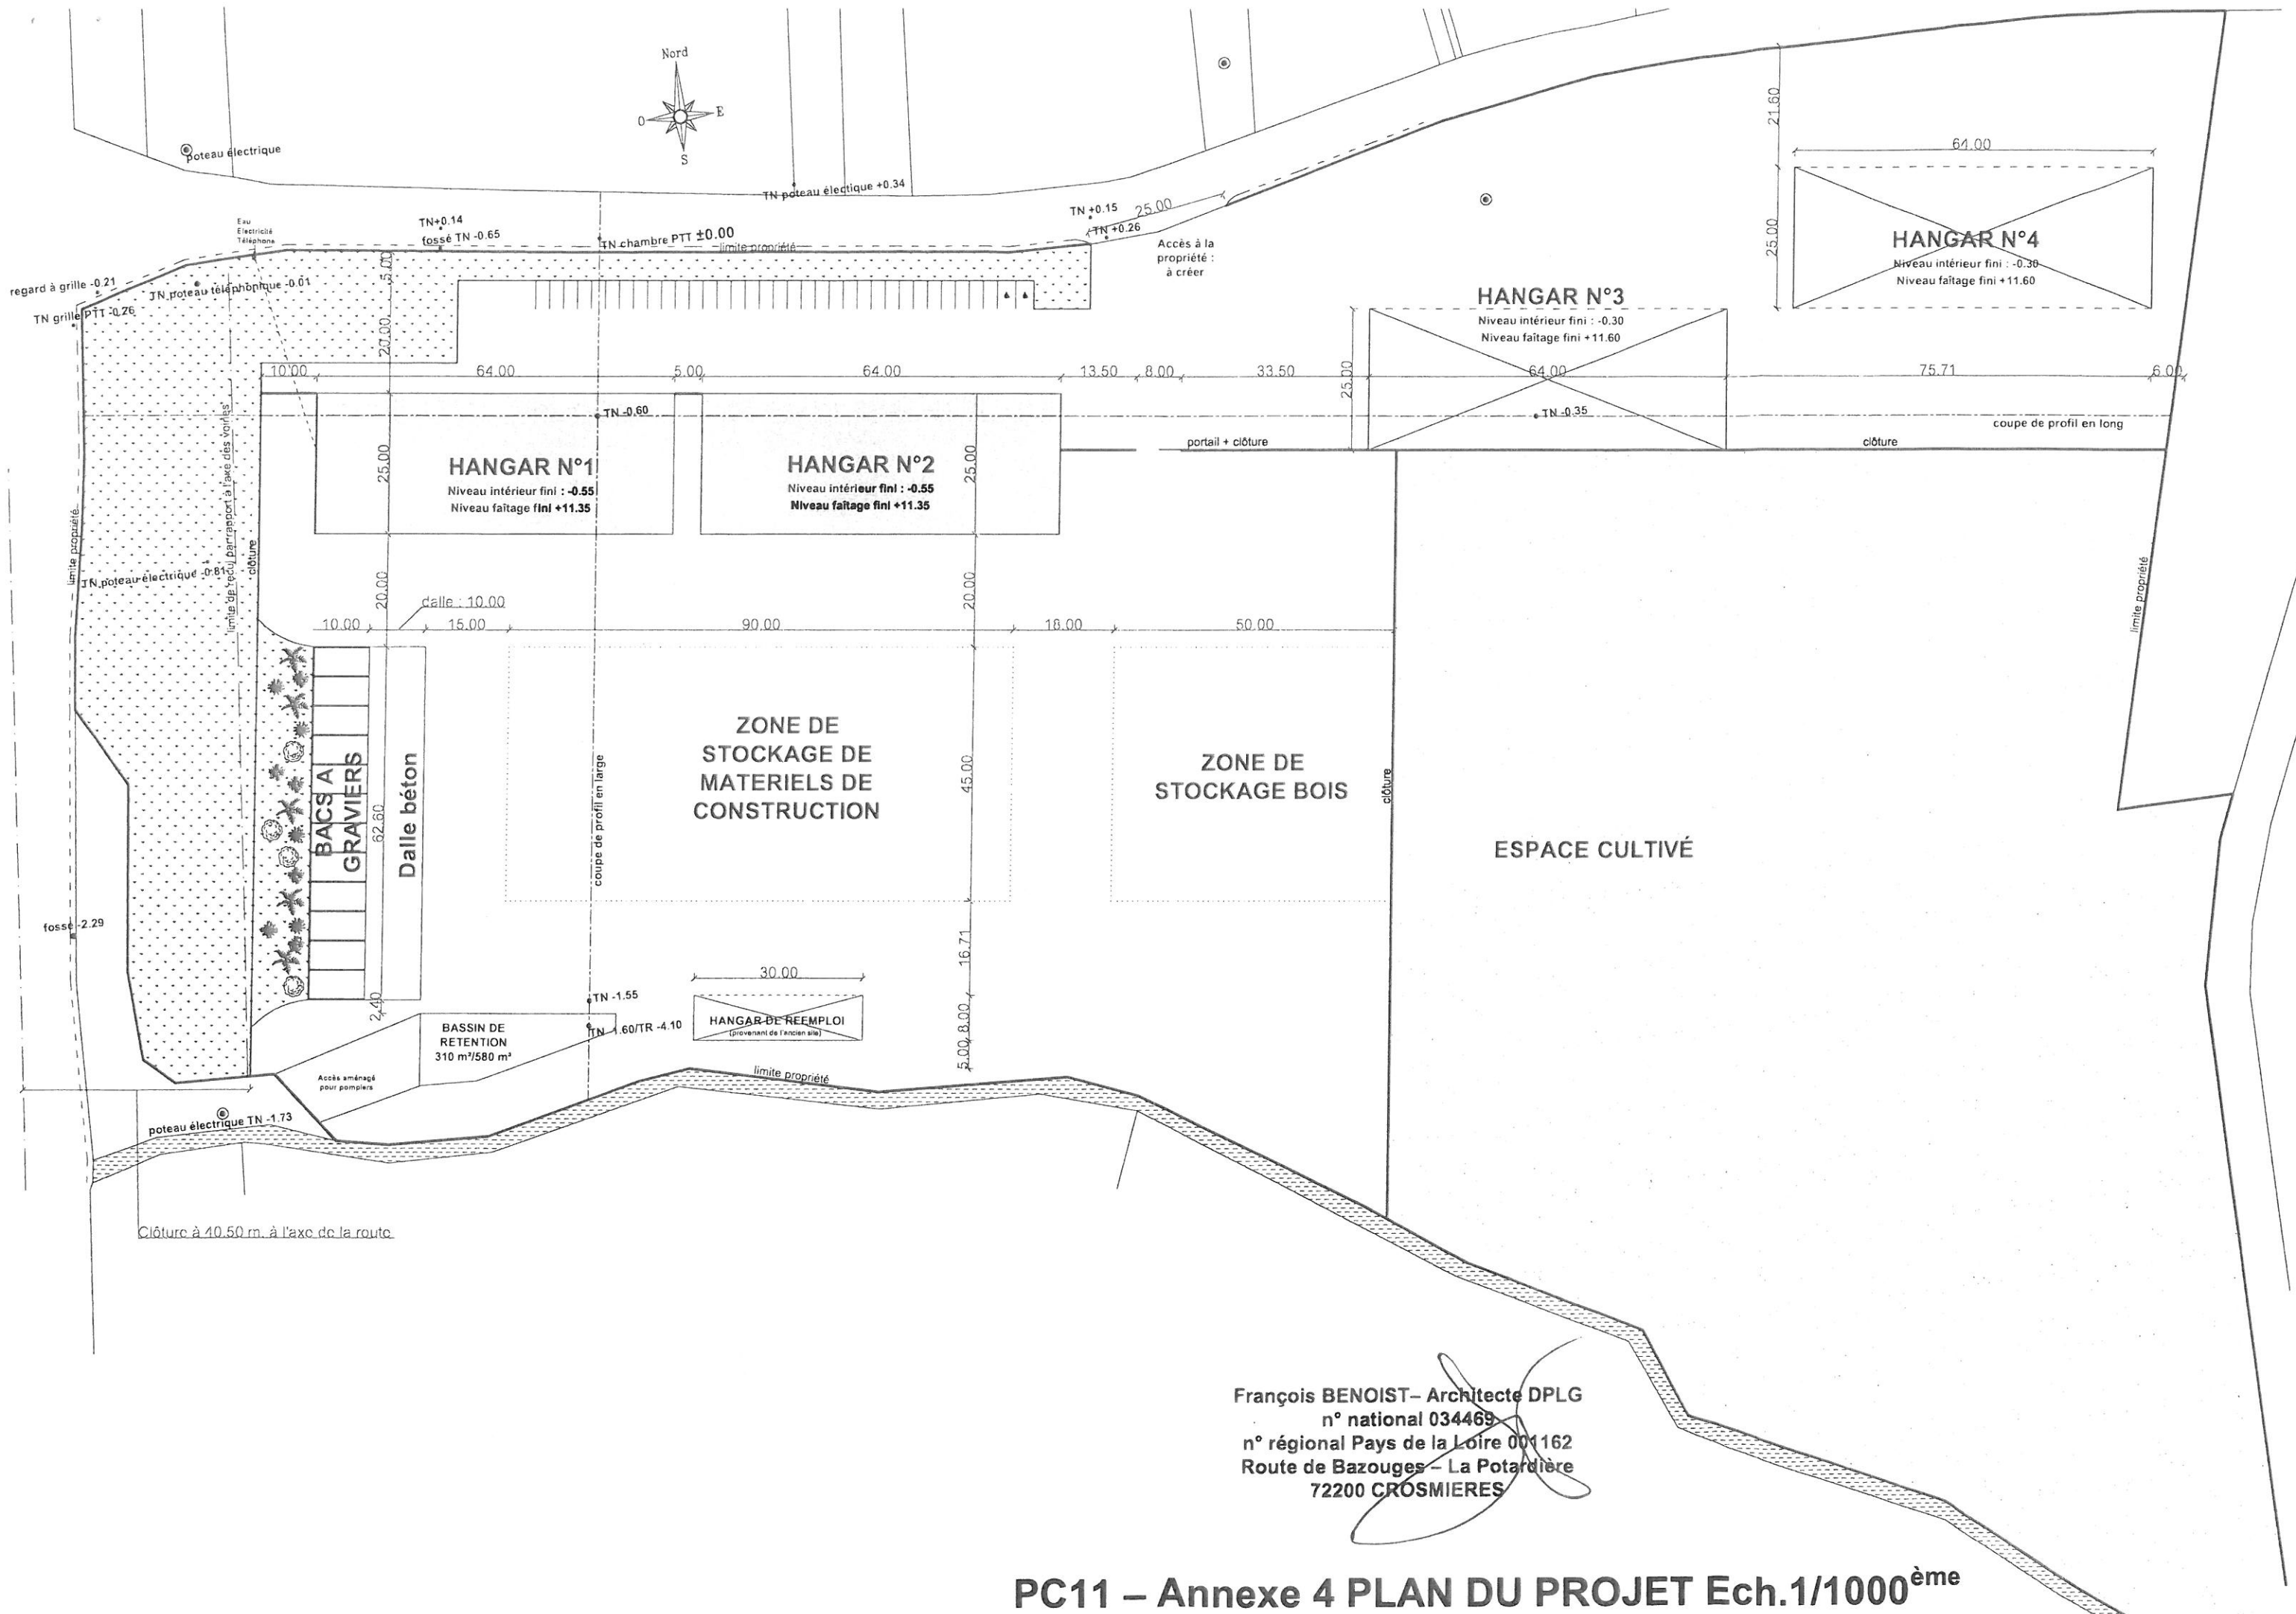

François BENOIST- Architecte DPLG  
 n° national 034469  
 n° régional Pays de la Loire 001162  
 Route de Bazouges - La Potardière  
 72200 CROSMIERES



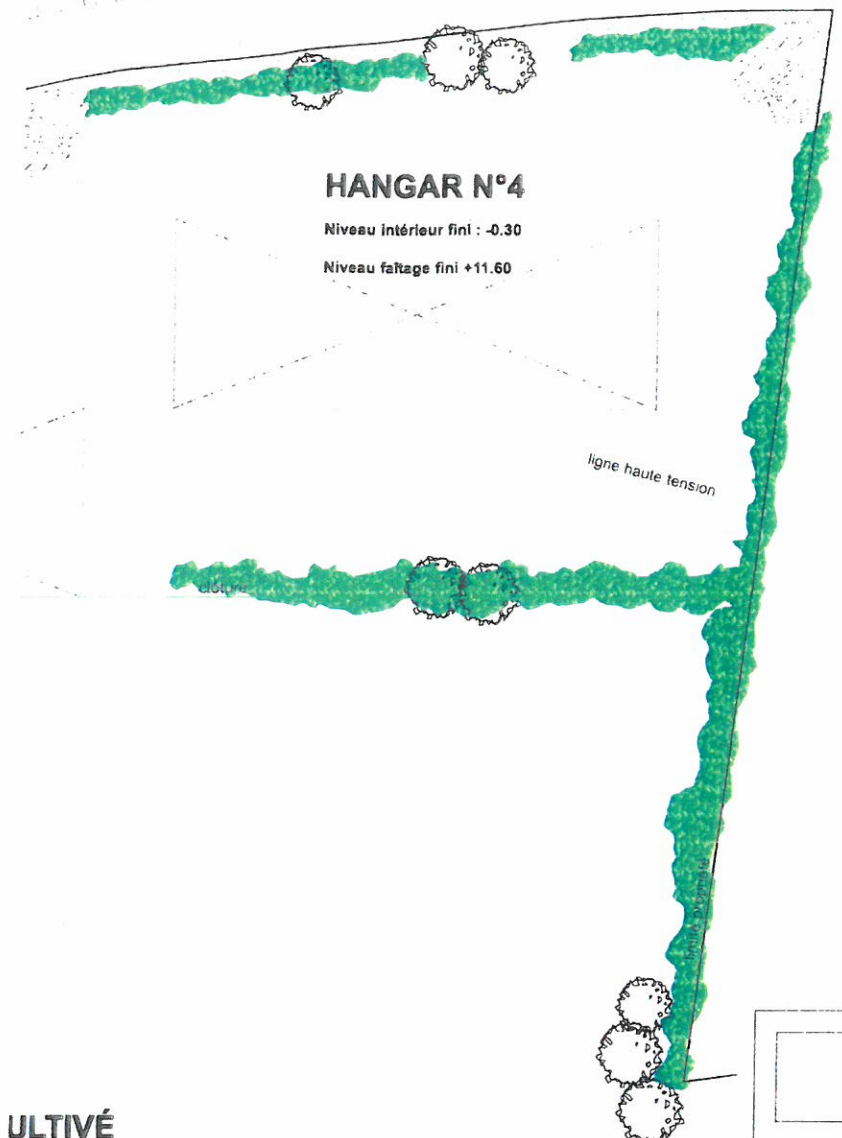

ULTIVÉ

**HANGAR N°4**

Niveau intérieur fini : -0.30  
Niveau faîtage fini +11.60

ligne haute tension

- Haie de charmille taillée en partie basse (1,5m)
- Haie de charmille taillée (1,5m)
- Gazon
- Bosquet à base de chênes en baliveaux
- Haie champêtre
- Densification de la ripisylve
- Prairie fleurie
- Arbre de haut jet de ripisylve
- Arbre de haut jet de haie champêtre
- Arbre singulier

François BENOIST - Architecte DPLG  
n° national 034469  
n° régional Pays de la Loire 001162  
Route de Bazouges - La Potardière  
72200 CROSMIERES

SCI Les Fortières - M. RAGAIN Bruno  
Construction de 4 hangars à Bocé


Maîtrise d'Ouvrage : M. RAGAIN Bruno  
La petite Coquetière  
49150 BOCÉ

Maîtrise d'Œuvre : atelier Horizons SARL - Paysagiste  
Le chalet 49140 Semaisne  
Téléphone : 02.41.82.15.81  
Télécopie : 02.41.82.14.98  
Courriel : contact@atelierhorizons.com

*Horizons*

**VOLET PAYSAGER Ech. 1/1000<sup>ème</sup>**

VOLET PAYSAGER		
Echelle :	1/1000 <sup>e</sup>	
Date :	Juin 2015	
Indice	Modifications	

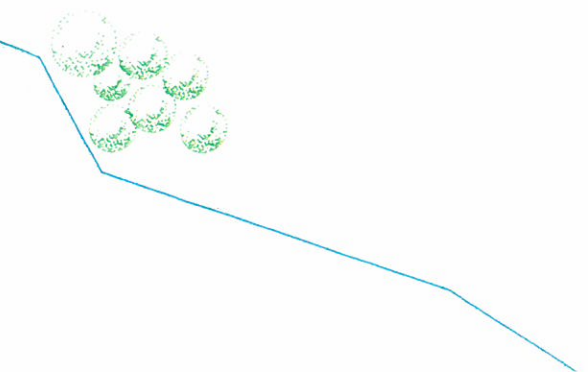



# PC11 – Annexe 5 PLANS ET VUES AERIENNES DES ABORDS DU PROJET



- LEGENDE :**
- 1 : site actuel d'exploitation maçonnerie et paysagisme du pétitionnaire
  - 2 : site du projet du pétitionnaire
  - 3 : entreprise de réparation poids lourds
  - 4 : habitations



Vues aériennes issues de [www.geoportail.fr](http://www.geoportail.fr)

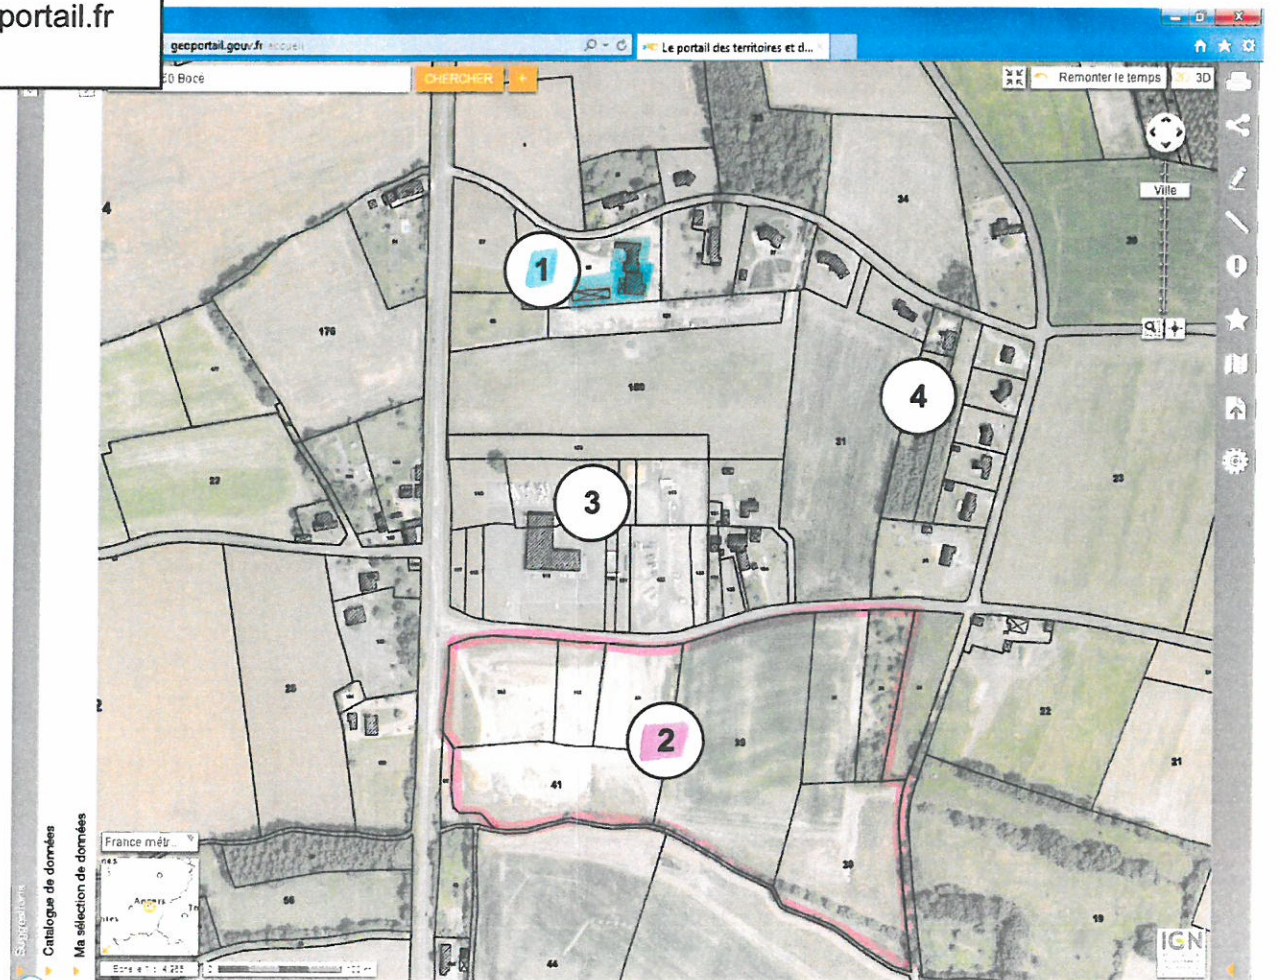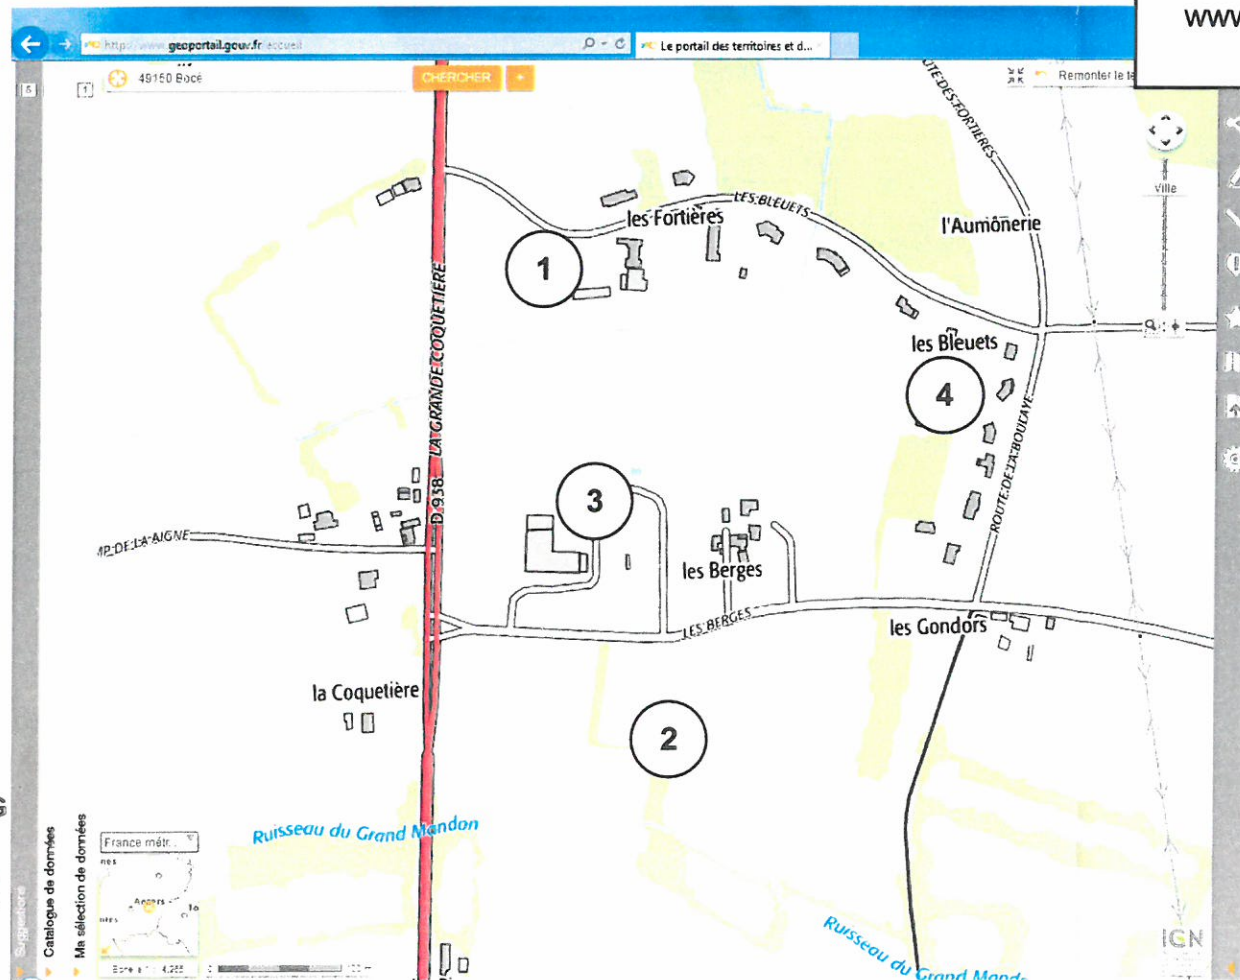

François BENOIST- Architecte DPLG  
 n° national 084469  
 n° régional Pays de la Loire 001162  
 Route de Bazouges - La Potardière  
 72200 CROSMIERES