


RD160: Création de 2 bretelles (entrée/sortie) à l'échangeur de la VC 1 à Olonne sur Mer

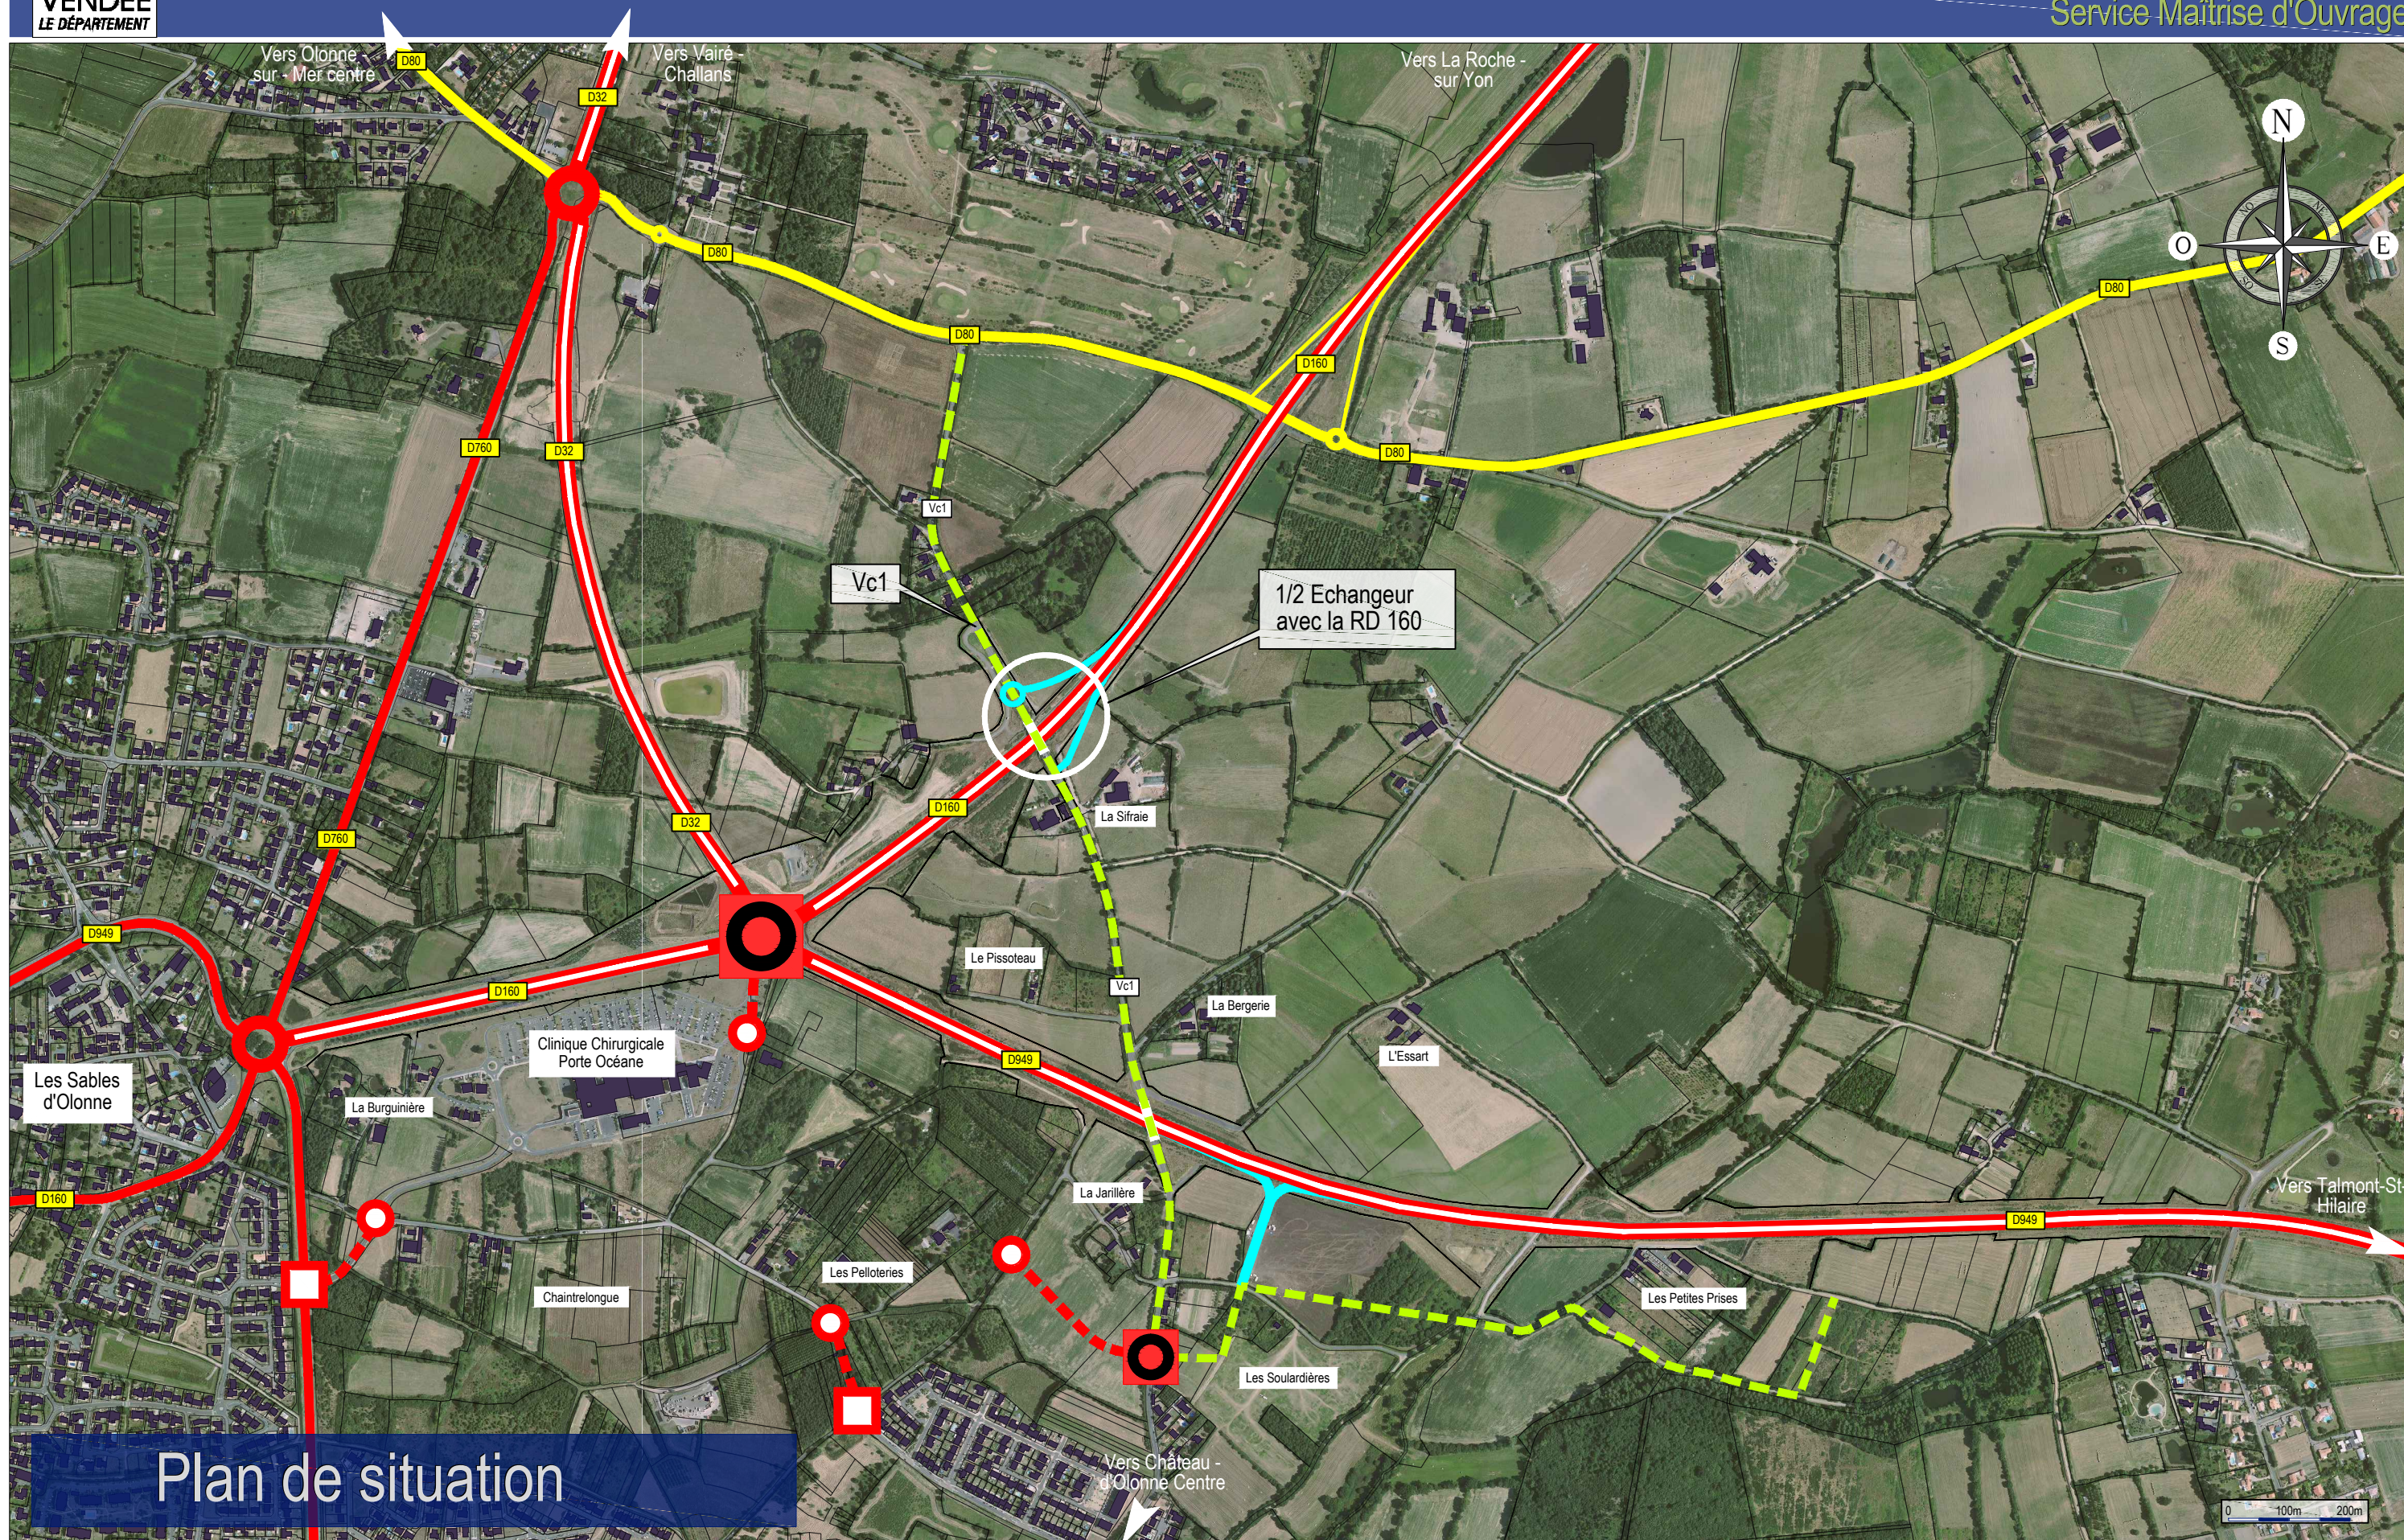

Plan de situation