VENDÉE
LE DÉPARTEMENT

RD160: Création de 2 bretelles (entrée/sortie) à l'échangeur de la VC 1 à Olonne sur Mer

Direction Générale Adjointe du Pôle Technique
Service Maîtrise d'Ouvrage

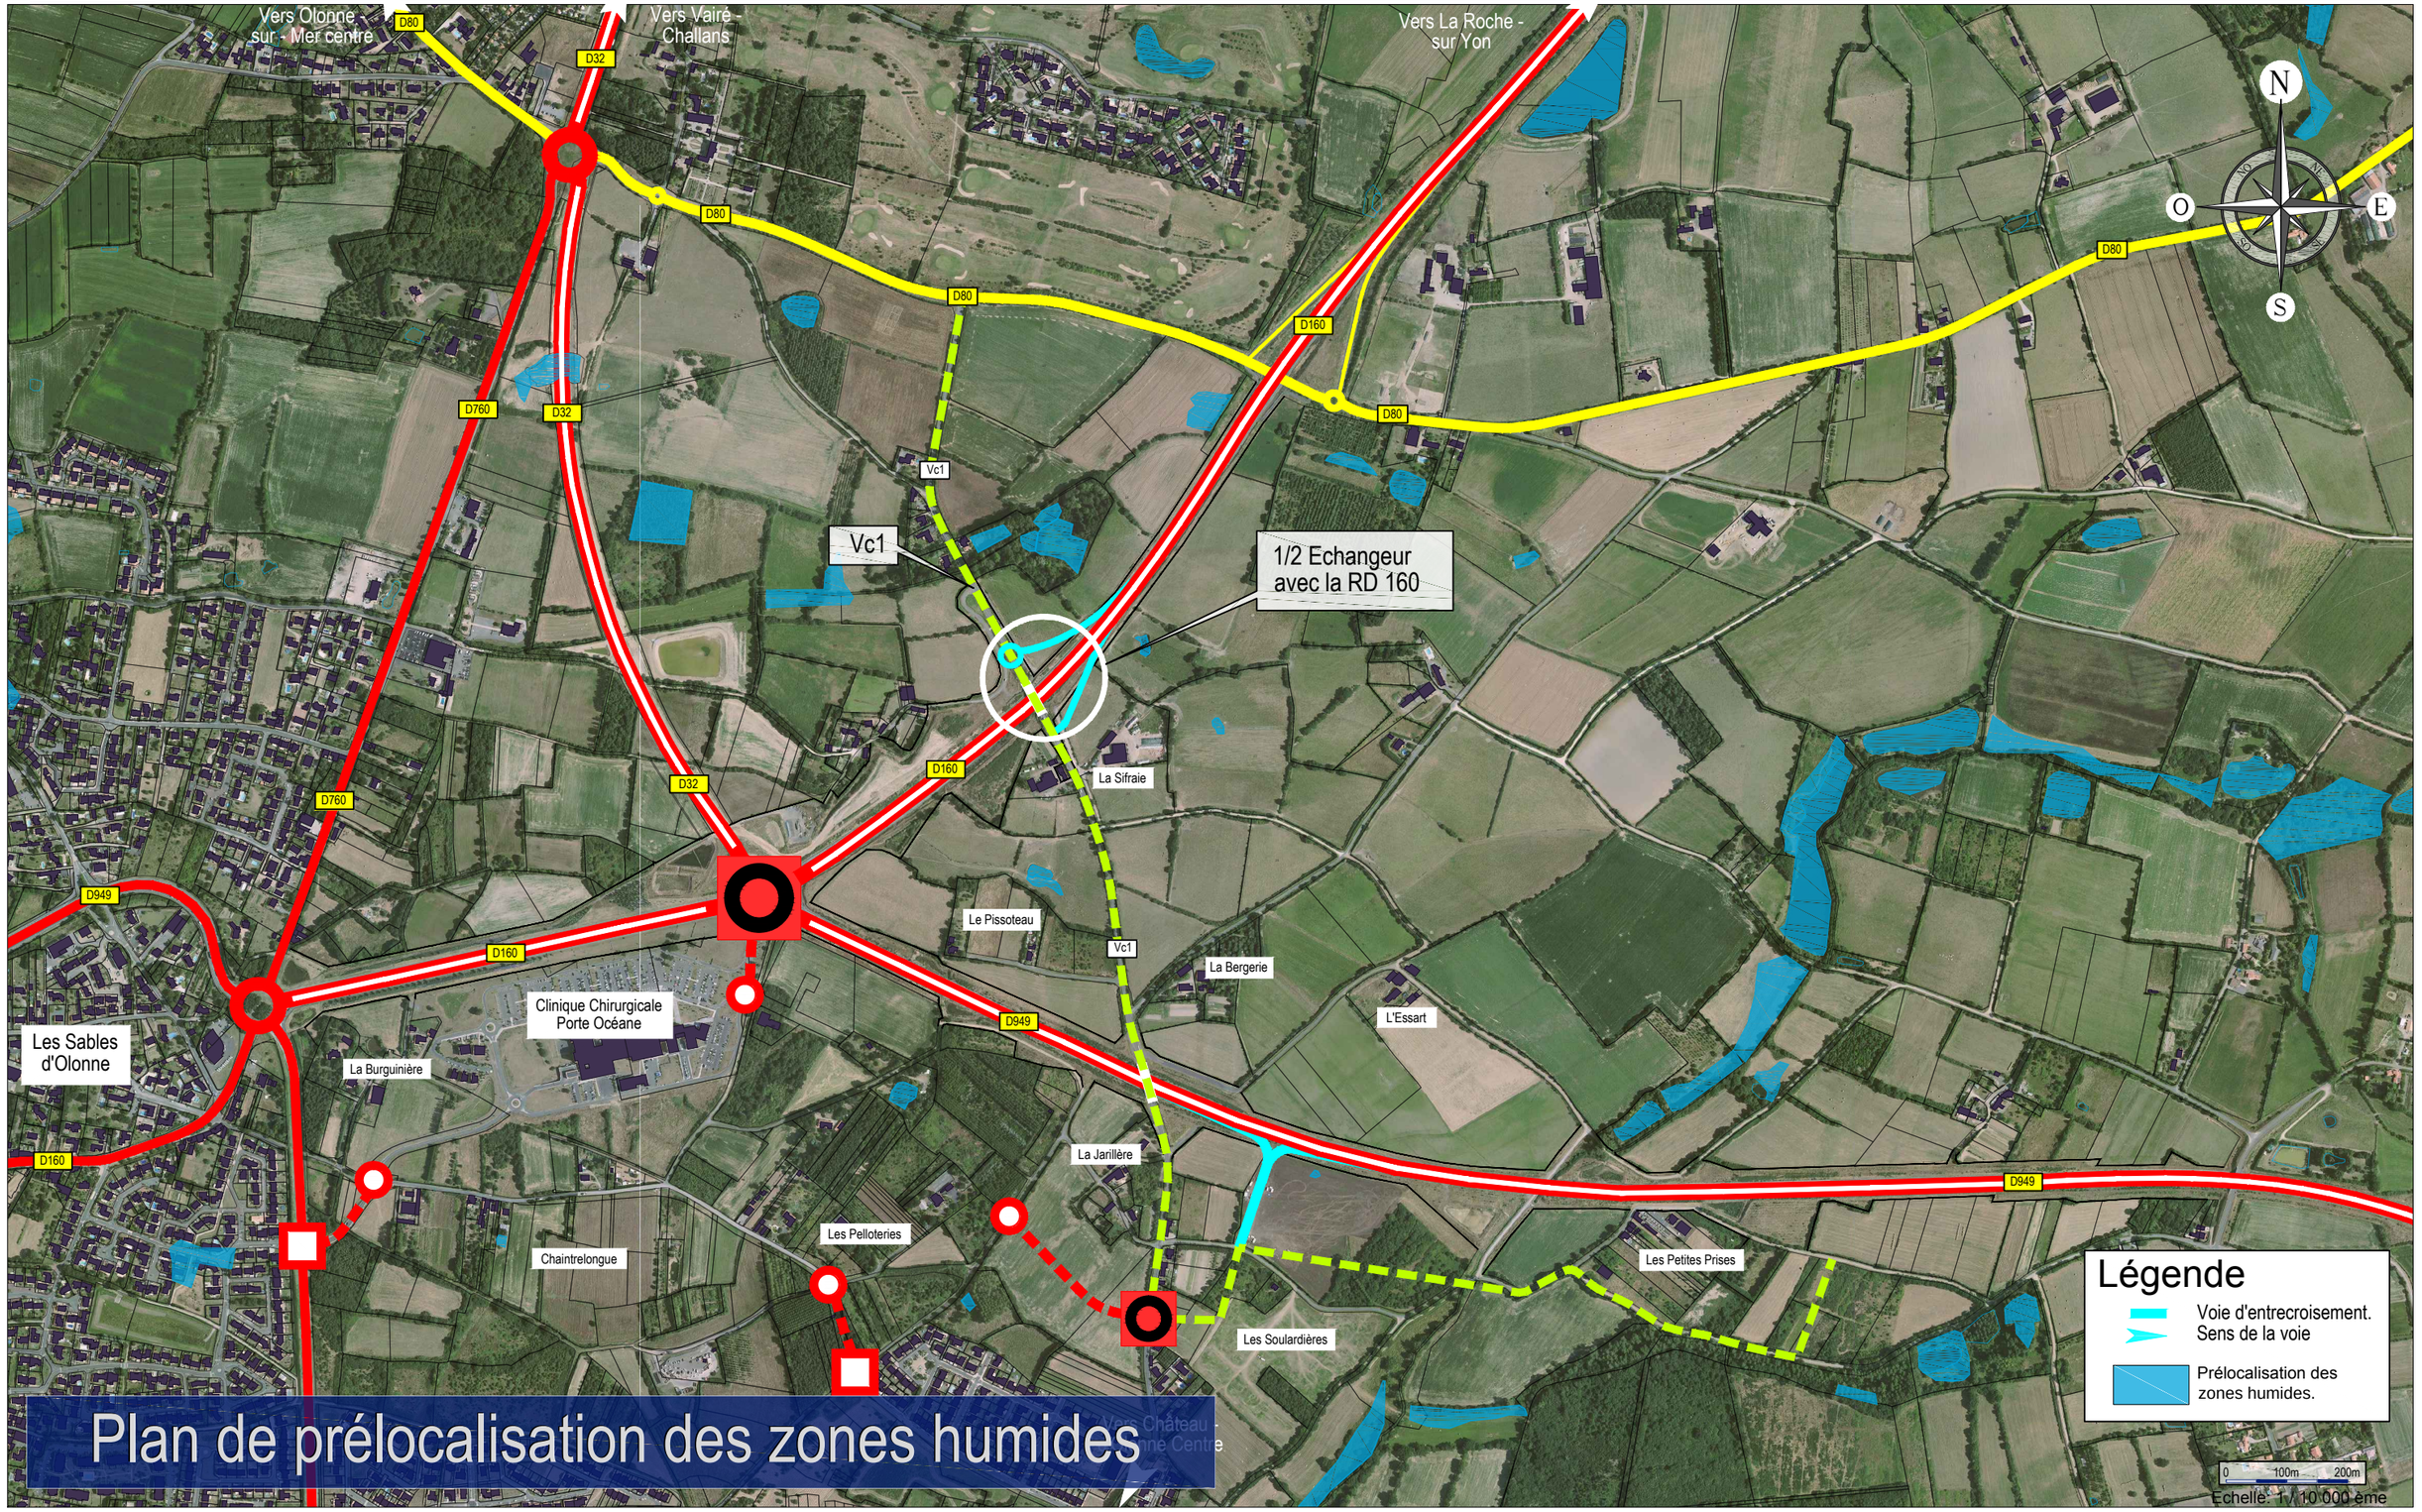

Plan de prélocalisation des zones humides