




Annexe 2 : Localisation du projet sur carte IGN (Echelle 1/25 000)

Annexe 3 : Localisation des prises de vues sur le projet et ses abords

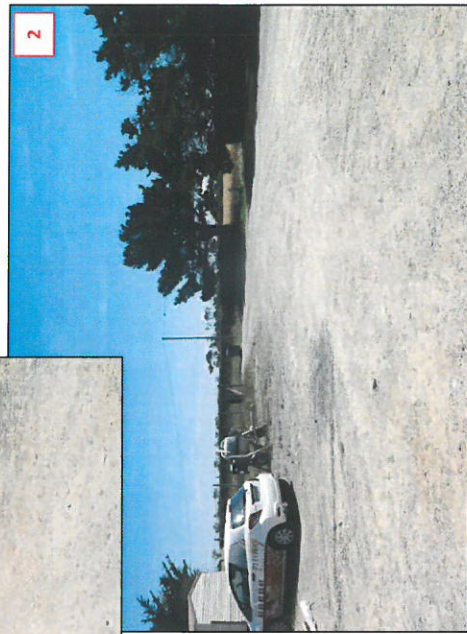


Photos 1 et 2 : Zone anthropisée du camping existant destinée à accueillir les 12 emplacements supplémentaires



Photos 3 et 4 : Abords du camping

EXTENSION CAMPING DE LA MICHELIERE

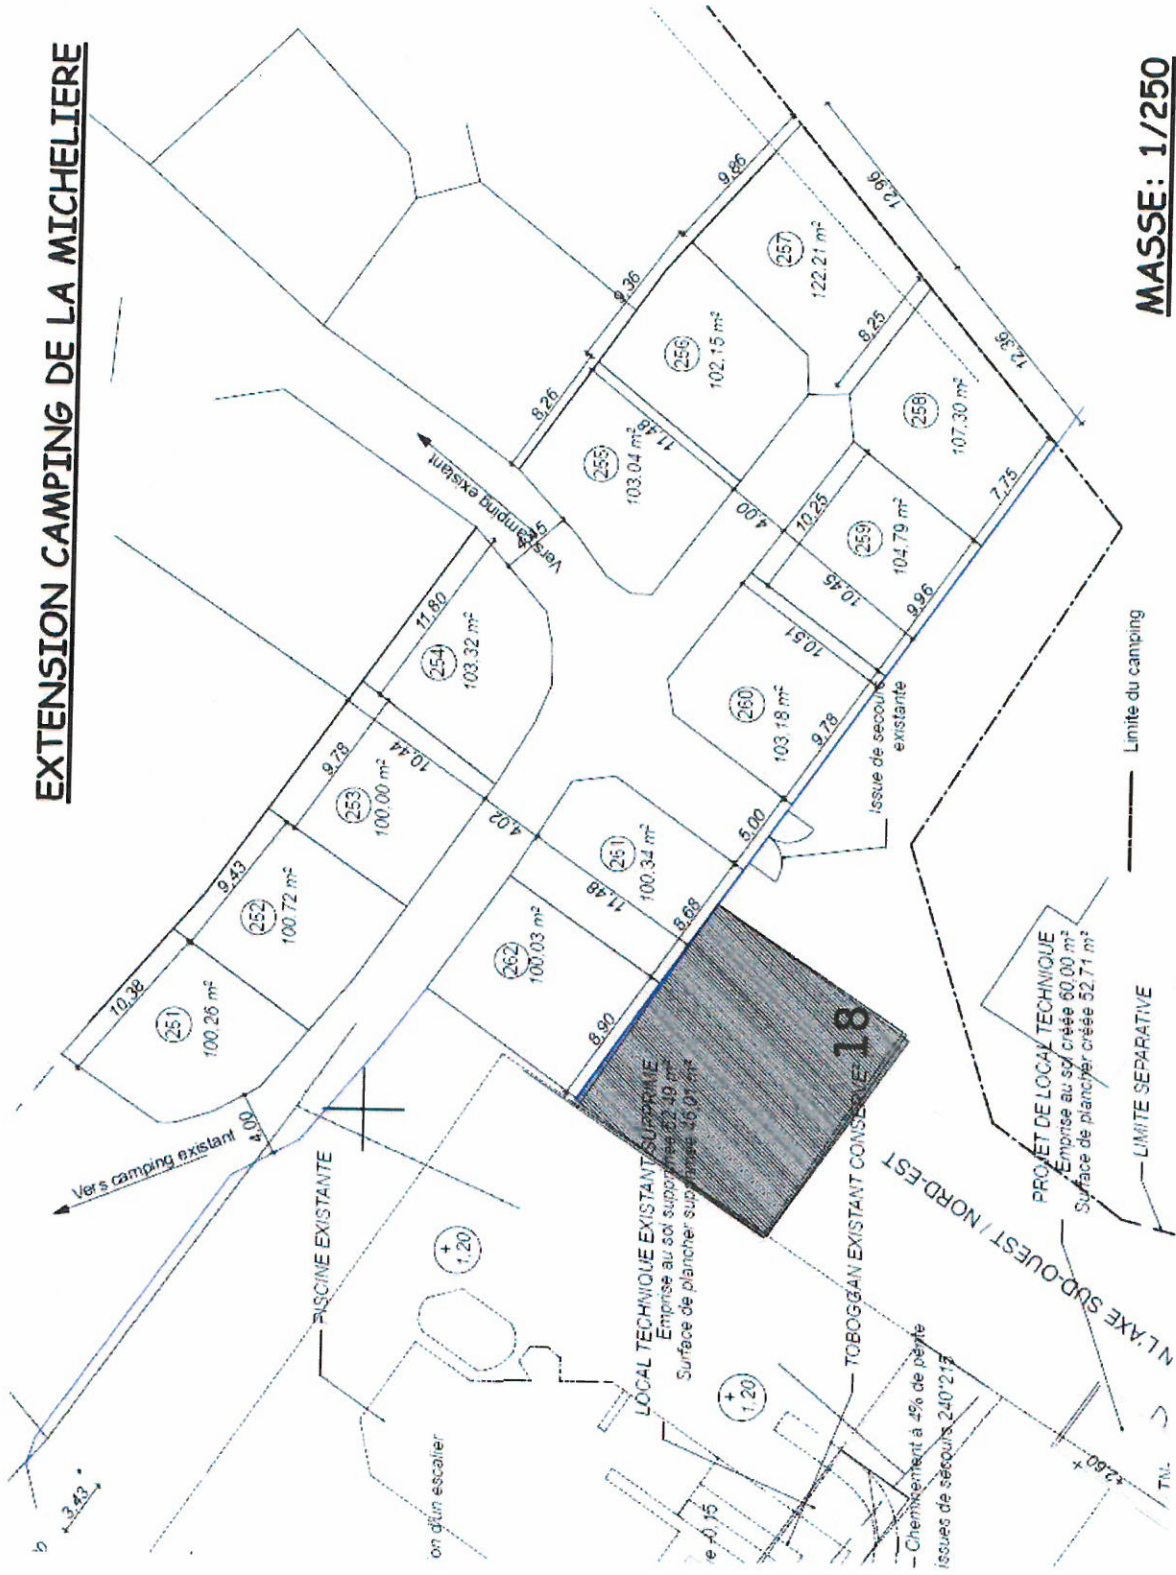

MASSE: 1/250

Annexe 4 : Plan de composition de l'extension du camping



Annexe 5 : Plan du site et des abords



Localisation des 12 futurs
emplacements



Annexe 6 : Vues aériennes avant et après travaux

