

DOCUMENT DE TRAVAIL

Février 2013

DIRECTION RÉGIONALE DES AFFAIRES CULTURELLES
DES PAYS DE LA LOIRE

COMMUNE DE PORNICHET

AIRE DE MISE EN VALEUR DE
L'ARCHITECTURE ET DU PATRIMOINE

DOCUMENTS GRAPHIQUES

P O N A N T
Stratégies Urbaines
Organisme de conseil
auprès des collectivités locales

95 rue Toufaire
17300 Rochefort
tél : 05 46 99 00 64
fax : 05 46 99 49 02
ponant.urba@wanadoo.fr












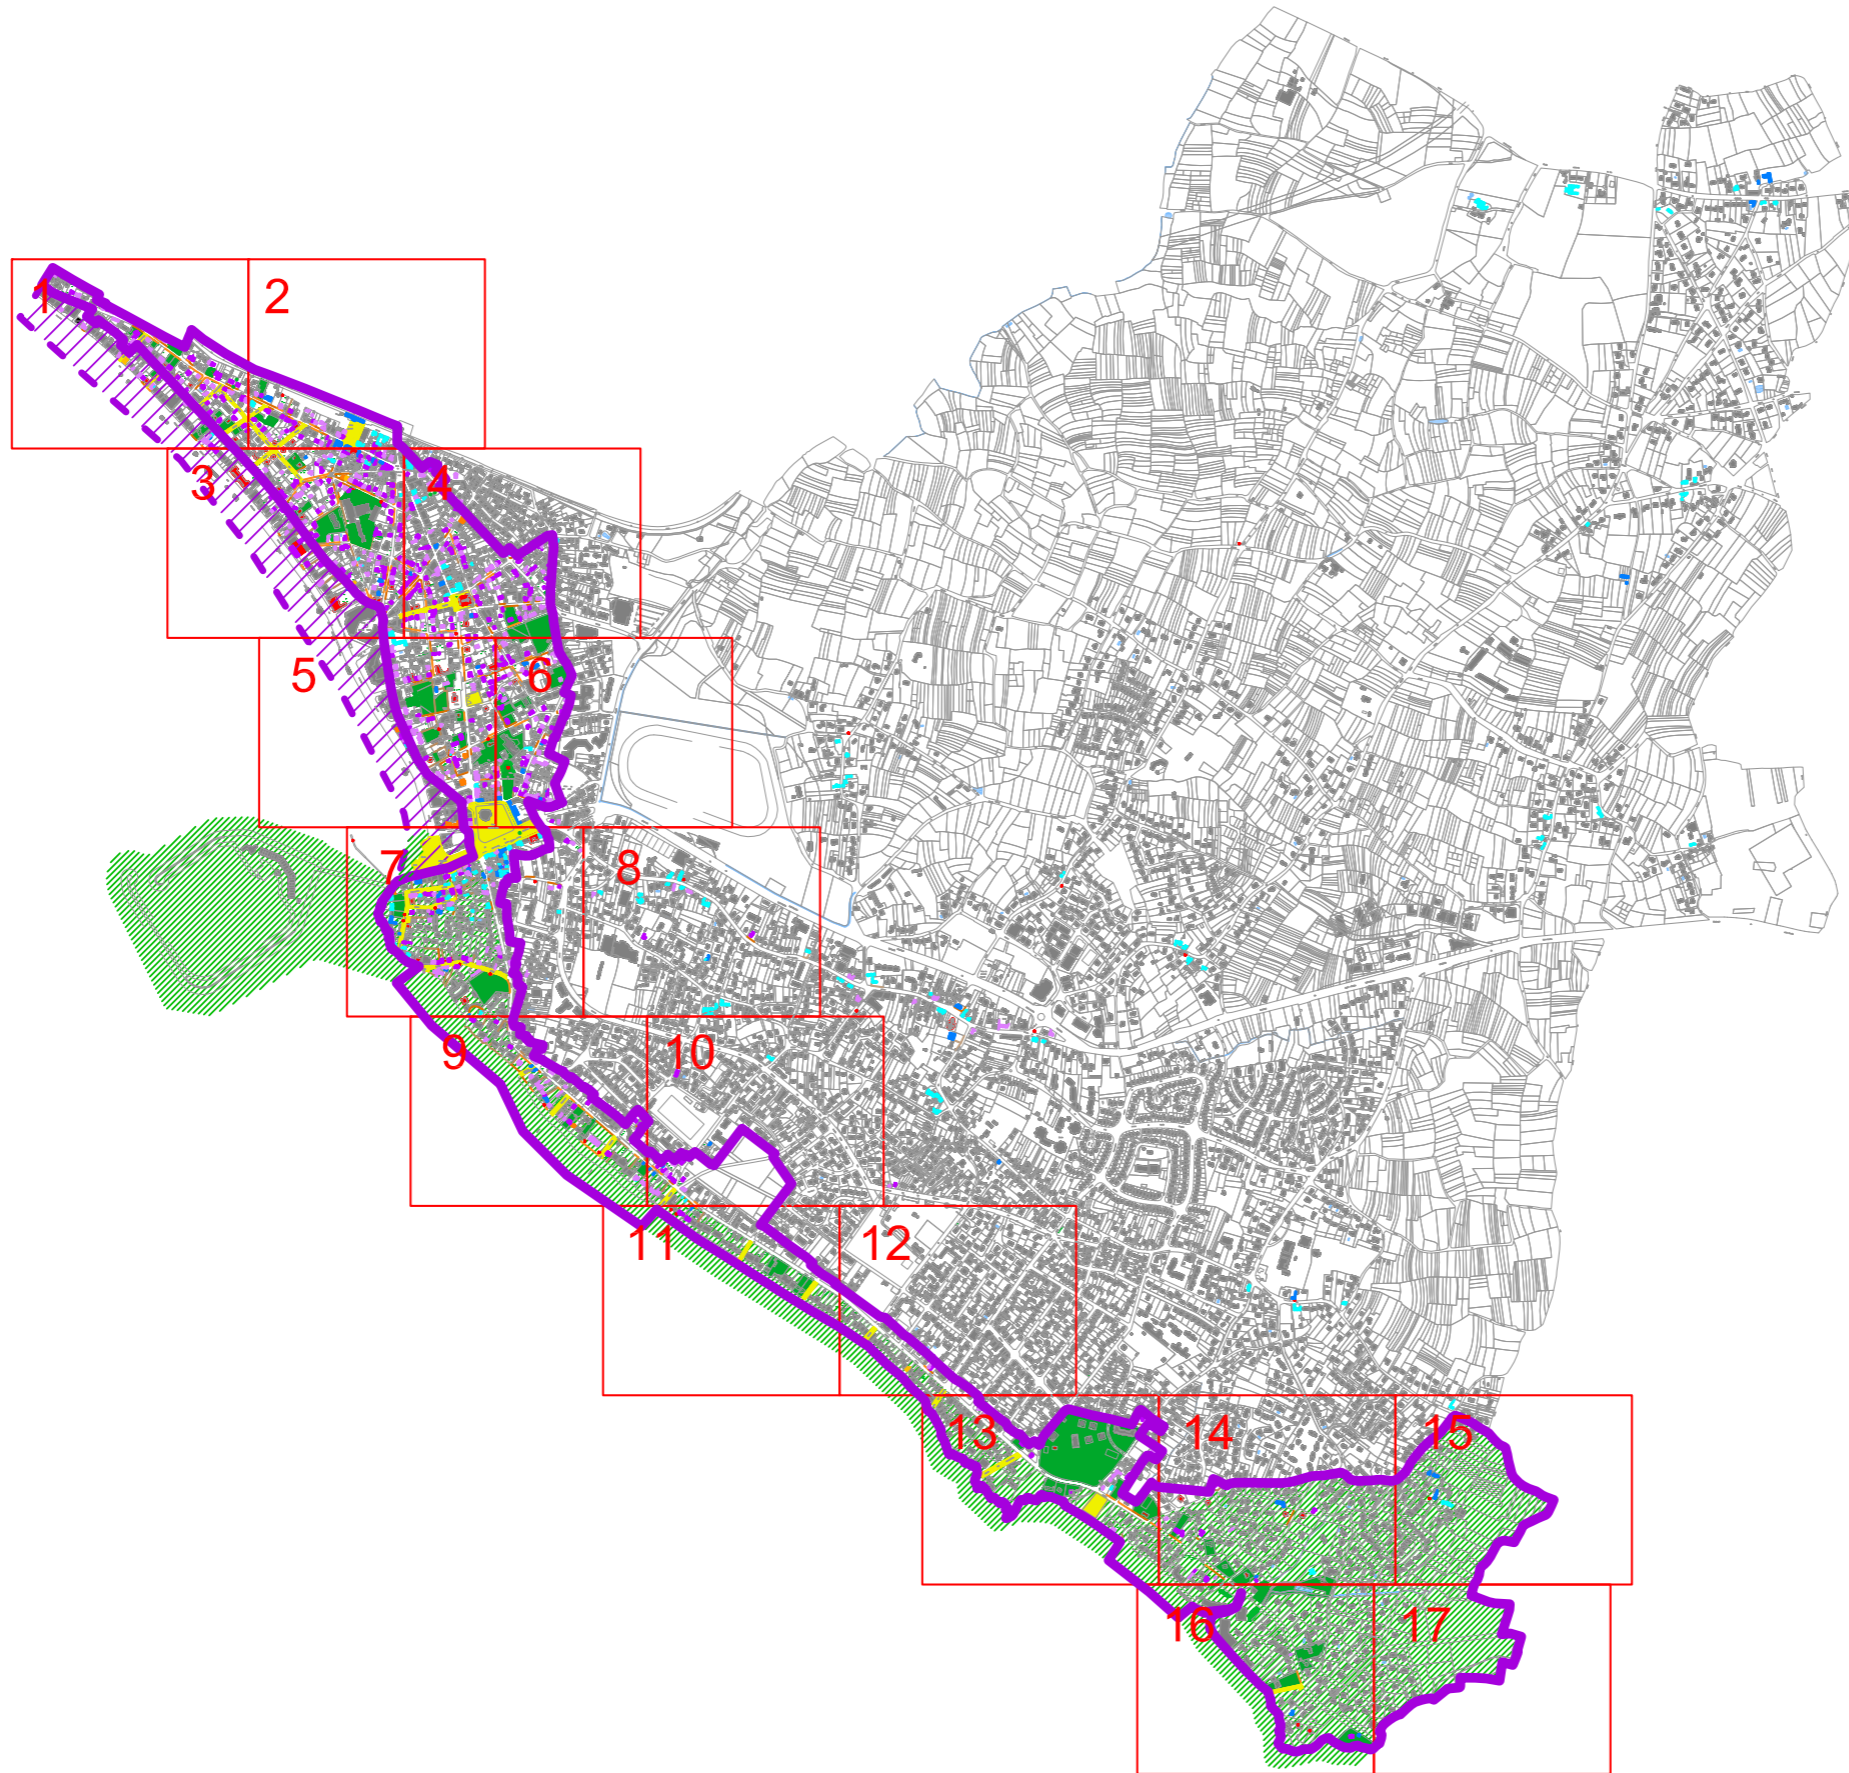








 





Commune de Pornichet

AVAP

P O N A N T
Stratégies Urbaines
95 rue Touffaire
17300 Rochefort
Tél : 05 46 99 00 64
Fax : 05 46 99 49 02
ponant.urba@wanadoo.fr

Documents graphiques Tableau d'assemblage



-  Monument Historique
-  Immeuble remarquable
-  Bâtiment balnéaire de qualité en bon état (dans son état d'origine)
-  Bâtiment balnéaire de qualité à réhabiliter (dont l'état d'origine a été altéré)
-  Immeuble traditionnel de qualité en bon état (dans son état d'origine)
-  Immeuble traditionnel de qualité à réhabiliter (dont l'état d'origine a été altéré)
-  Immeuble moderne de qualité en bon état (dans son état d'origine)
-  Immeuble moderne de qualité à réhabiliter (dont l'état d'origine a été altéré)
-  Bâtiment de faible intérêt patrimonial
-  Rez de chaussée à réhabiliter
-  Espace naturel remarquable
-  Espace public remarquable
-  Jardin remarquable
-  Espace boisé
-  Alignement d'arbres à conserver
-  Arbre isolé à conserver
-  Mur à conserver
-  Mur à réhabiliter
-  Grille et haies à conserver
-  Grille et haies à réhabiliter
-  Eléments remarquables
-  Secteur Balnéaire
-  Front de Mer



Ech : 1/20 000


















 







Commune de Pornichet


AVAP

PONANT
Stratégies Urbaines
95 rue Touffaire
17300 Rochefort
Tél : 05 46 99 00 64
Fax : 05 46 99 49 02
ponant.urba@wanadoo.fr

Documents graphiques Planche 1

-  Monument Historique
-  Immeuble remarquable
-  Bâtiment balnéaire de qualité en bon état (dans son état d'origine)
-  Bâtiment balnéaire de qualité à réhabiliter (dont l'état d'origine a été altéré)
-  Immeuble traditionnel de qualité en bon état (dans son état d'origine)
-  Immeuble traditionnel de qualité à réhabiliter (dont l'état d'origine a été altéré)
-  Immeuble moderne de qualité en bon état (dans son état d'origine)
-  Immeuble moderne de qualité à réhabiliter (dont l'état d'origine a été altéré)
-  Bâtiment de faible intérêt patrimonial
-  Rez de chaussée à réhabiliter
-  Espace naturel remarquable
-  Espace public remarquable
-  Jardin remarquable
-  Espace boisé
-  Alignement d'arbres à conserver
-  Arbre isolé à conserver
-  Mur à conserver
-  Mur à réhabiliter
-  Grille et haies à conserver
-  Grille et haies à réhabiliter
-  Éléments remarquables
-  Secteur Balnéaire
-  Front de Mer

Ech : 1/2000
0 20 40 100

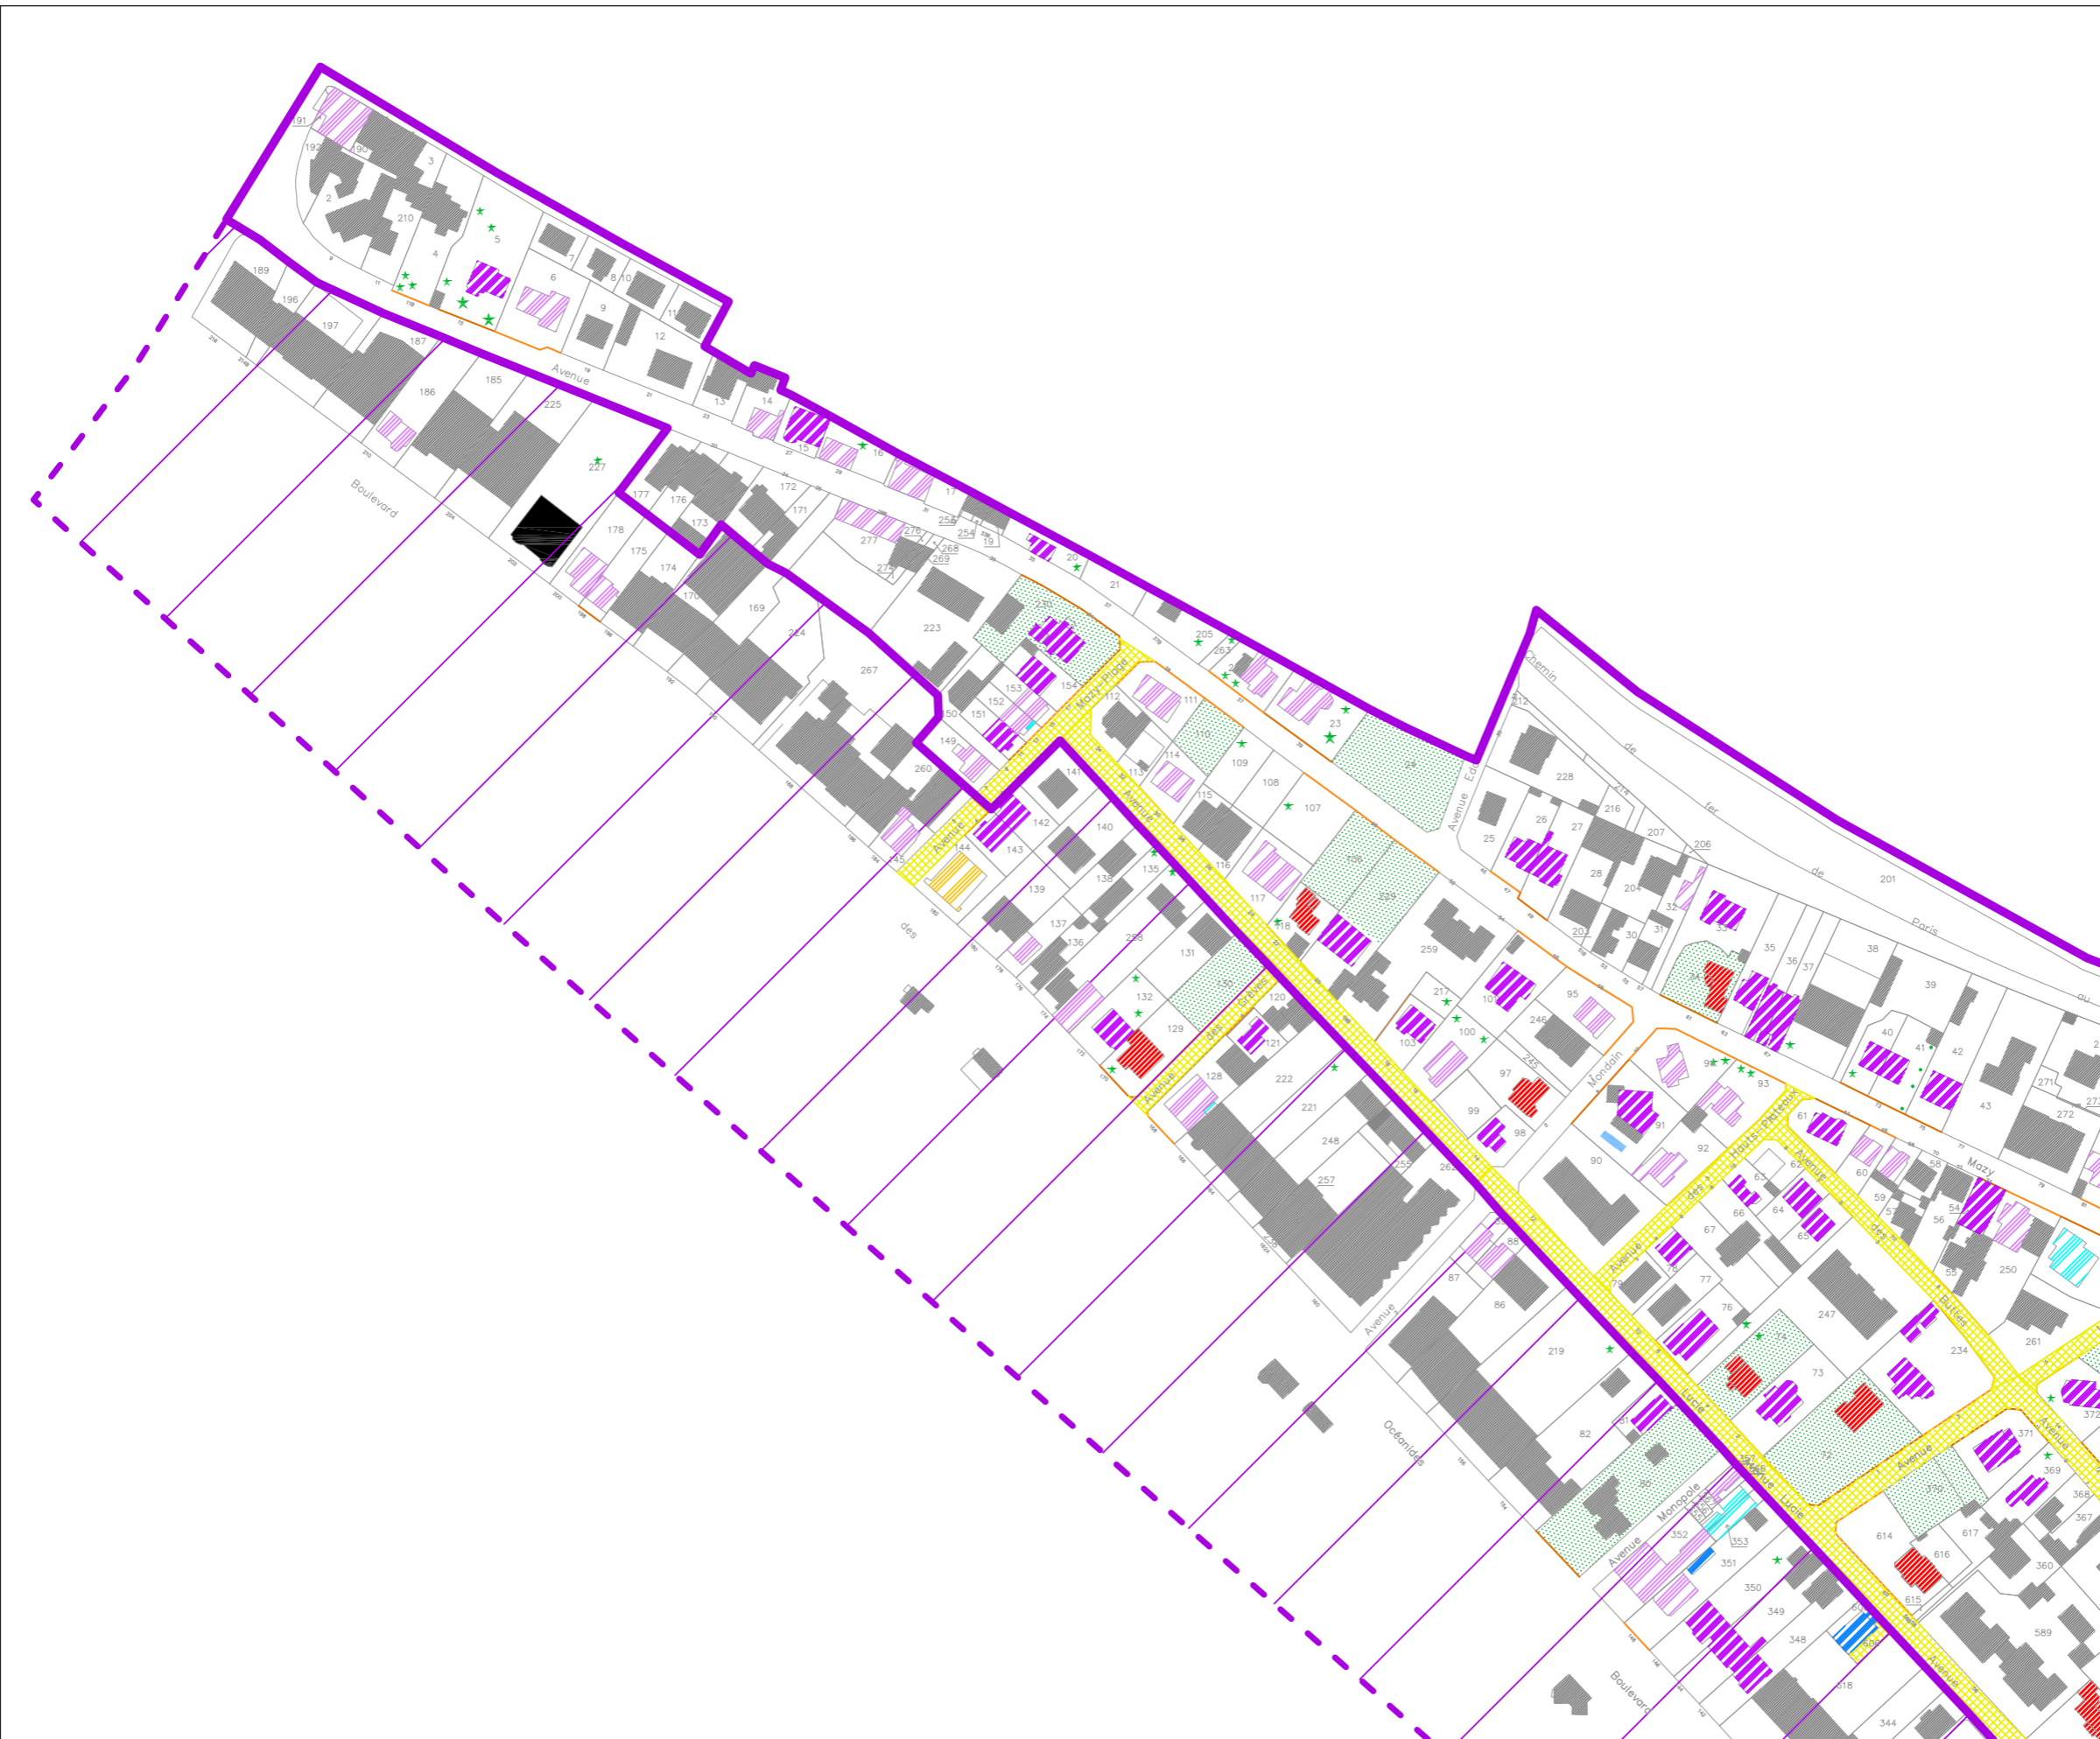
























Commune de Pornichet

AVAP

P O N A N T
 Stratégies Urbaines
 95 rue Toufaire
 17300 Rochefort
 Tél : 05 46 99 00 64
 Fax : 05 46 99 49 02
 ponant.urba@wanadoo.fr


Documents graphiques Planche 2



-  Monument Historique
-  Immeuble remarquable
-  Bâtiment balnéaire de qualité en bon état (dans son état d'origine)
-  Bâtiment balnéaire de qualité à réhabiliter (dont l'état d'origine a été altéré)
-  Immeuble traditionnel de qualité en bon état (dans son état d'origine)
-  Immeuble traditionnel de qualité à réhabiliter (dont l'état d'origine a été altéré)
-  Immeuble moderne de qualité en bon état (dans son état d'origine)
-  Immeuble moderne de qualité à réhabiliter (dont l'état d'origine a été altéré)
-  Bâtiment de faible intérêt patrimonial
-  Rez de chaussée à réhabiliter
-  Espace naturel remarquable
-  Espace public remarquable
-  Jardin remarquable
-  Espace boisé
-  Alignement d'arbres à conserver
-  Arbre Isolé à conserver
-  Mur à conserver
-  Mur à réhabiliter
-  Grille et haies à conserver
-  Grille et haies à réhabiliter
-  Éléments remarquables
-  Secteur Balnéaire
-  Front de Mer

Ech : 1/2000
 0 20 40 100



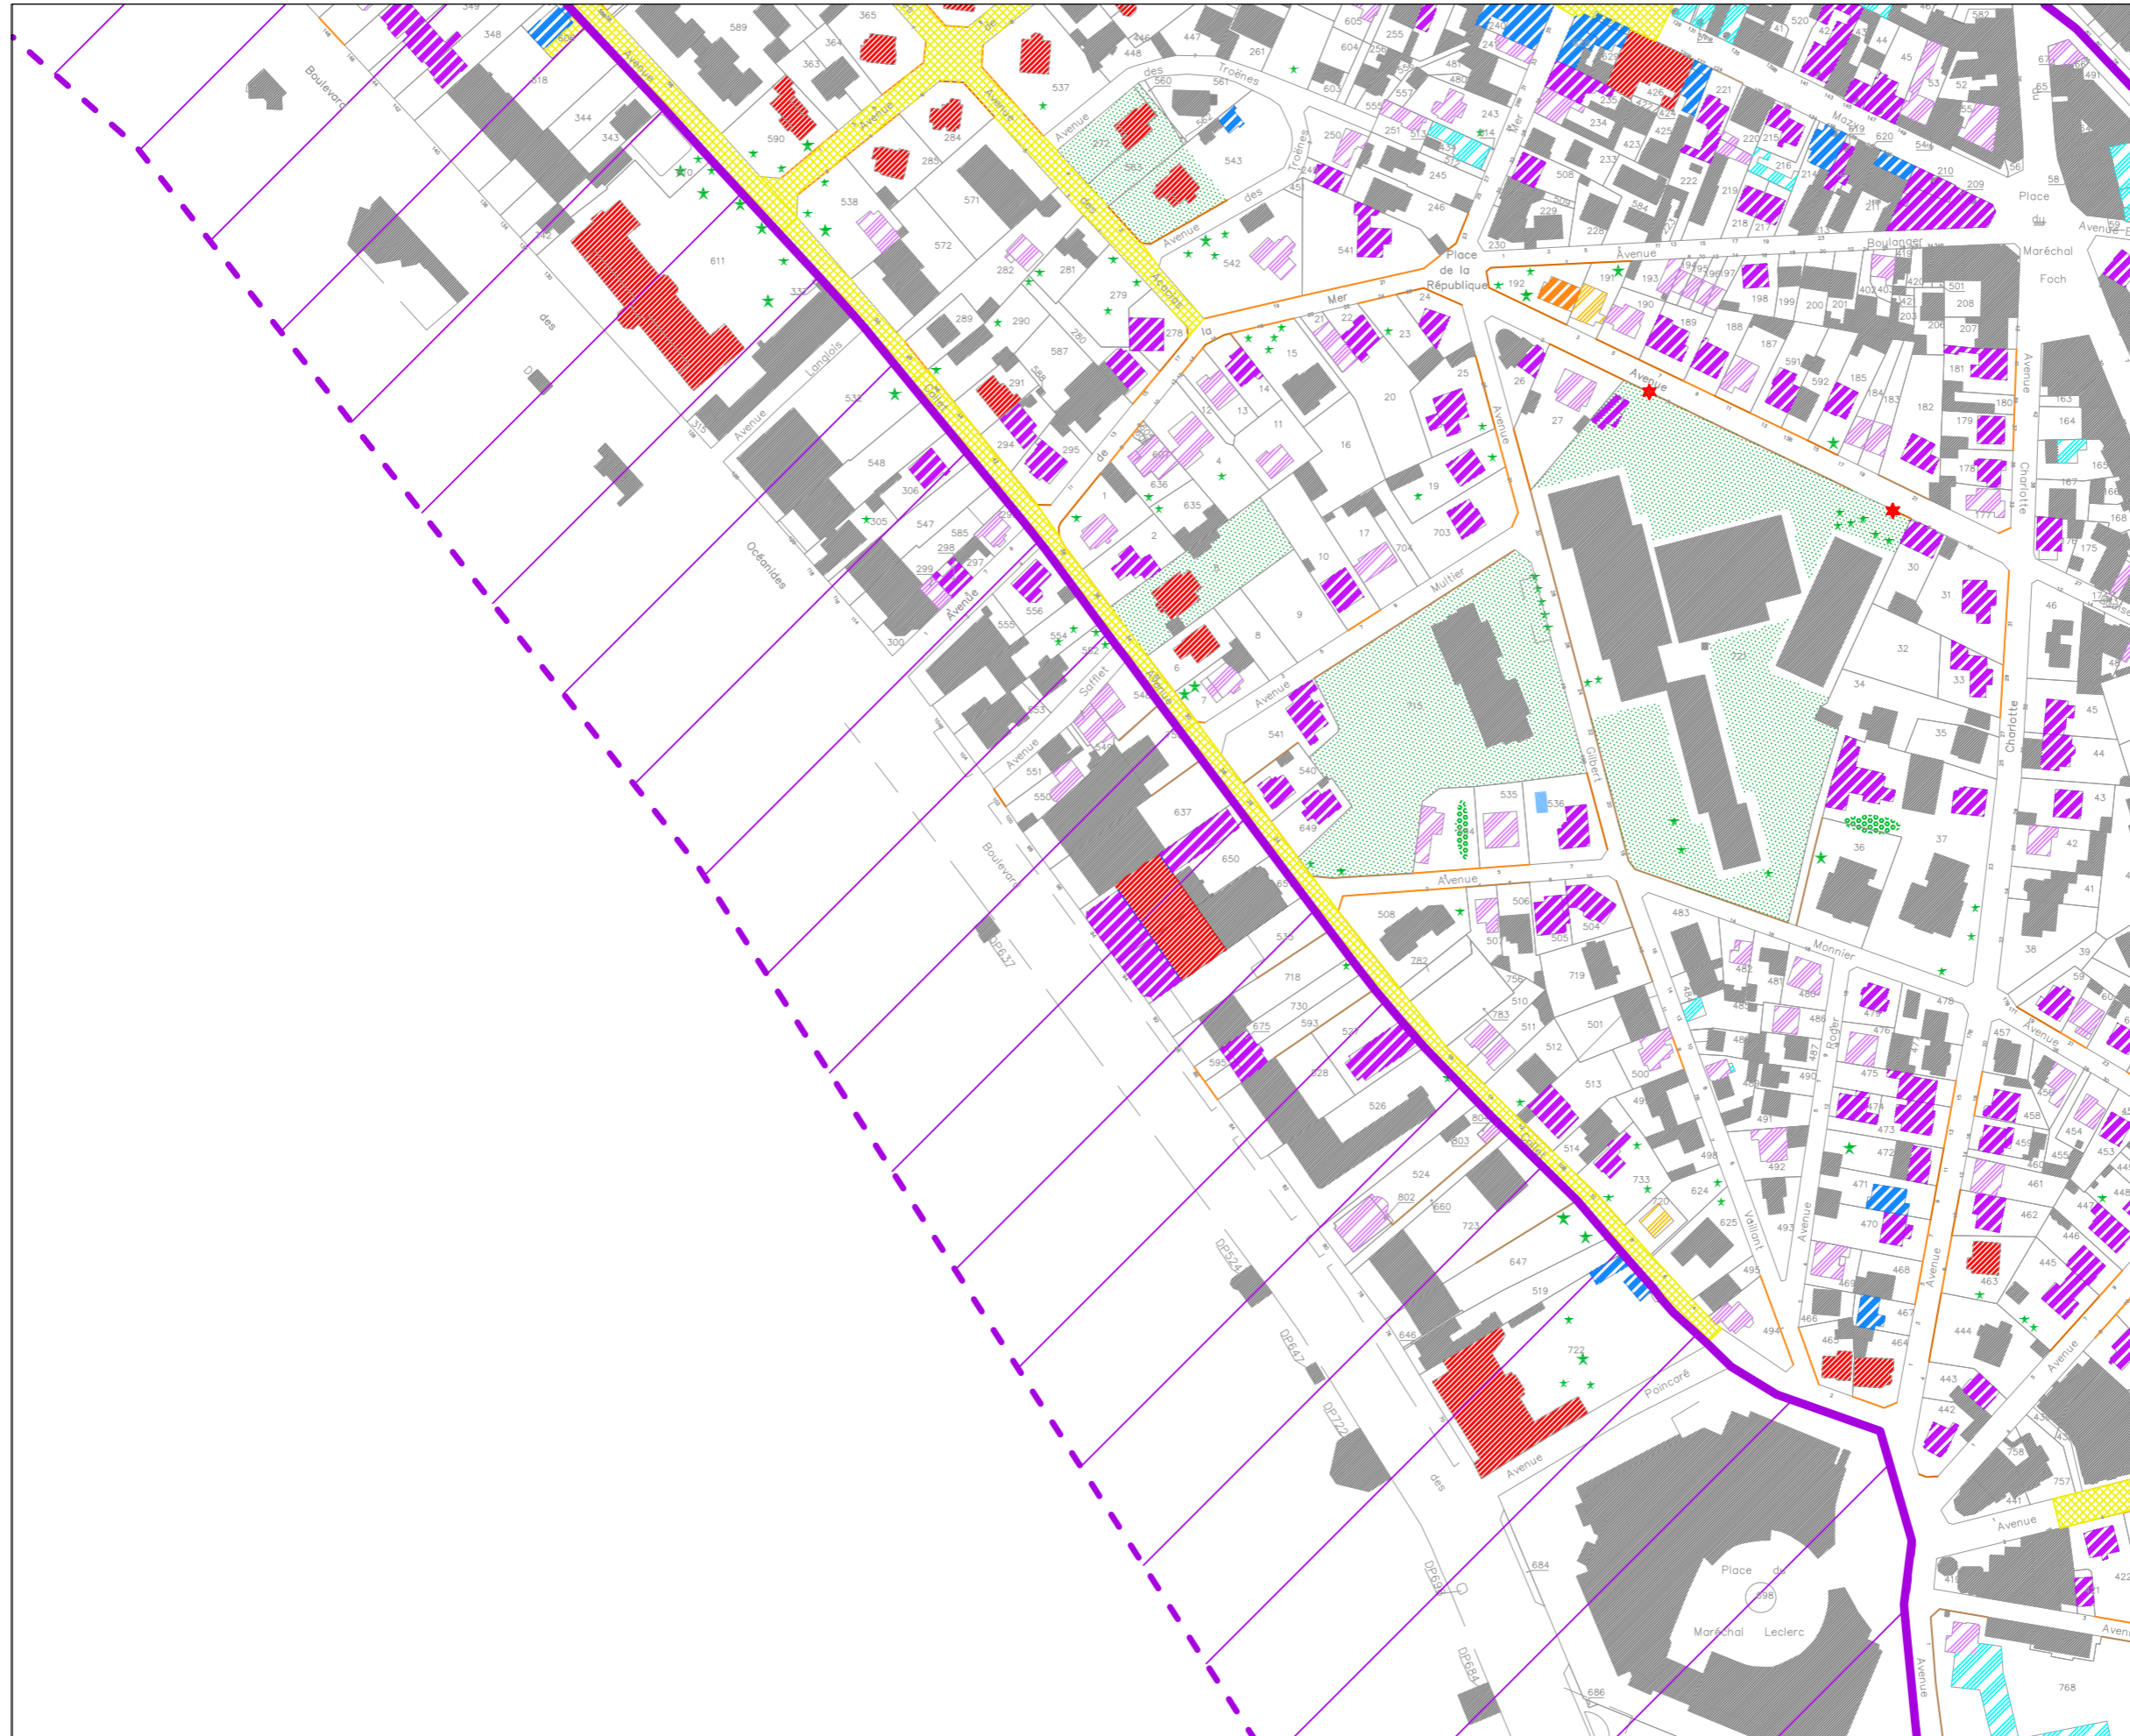

Commune de Pornichet

AVAP


PONANT
Stratégies Urbaines
95 rue Touffaire
17300 Rochefort
Tél : 05 46 99 00 64
Fax : 05 46 99 49 02
ponant.urba@wanadoo.fr

Documents graphiques Planche 3

- Monument Historique
- Immeuble remarquable
- Bâtiment balnéaire de qualité en bon état (dans son état d'origine)
- Bâtiment balnéaire de qualité à réhabiliter (dont l'état d'origine a été altéré)
- Immeuble traditionnel de qualité en bon état (dans son état d'origine)
- Immeuble traditionnel de qualité à réhabiliter (dont l'état d'origine a été altéré)
- Immeuble moderne de qualité en bon état (dans son état d'origine)
- Immeuble moderne de qualité à réhabiliter (dont l'état d'origine a été altéré)
- Bâtiment de faible intérêt patrimonial
- Rez de chaussée à réhabiliter
- Espace naturel remarquable
- Espace public remarquable
- Jardin remarquable
- Espace boisé
- Alignement d'arbres à conserver
- Arbre isolé à conserver
- Mur à conserver
- Mur à réhabiliter
- Grille et haies à conserver
- Grille et haies à réhabiliter
- Eléments remarquables
- Secteur Balnéaire
- Front de Mer

Ech : 1/2000
0 20 40 100



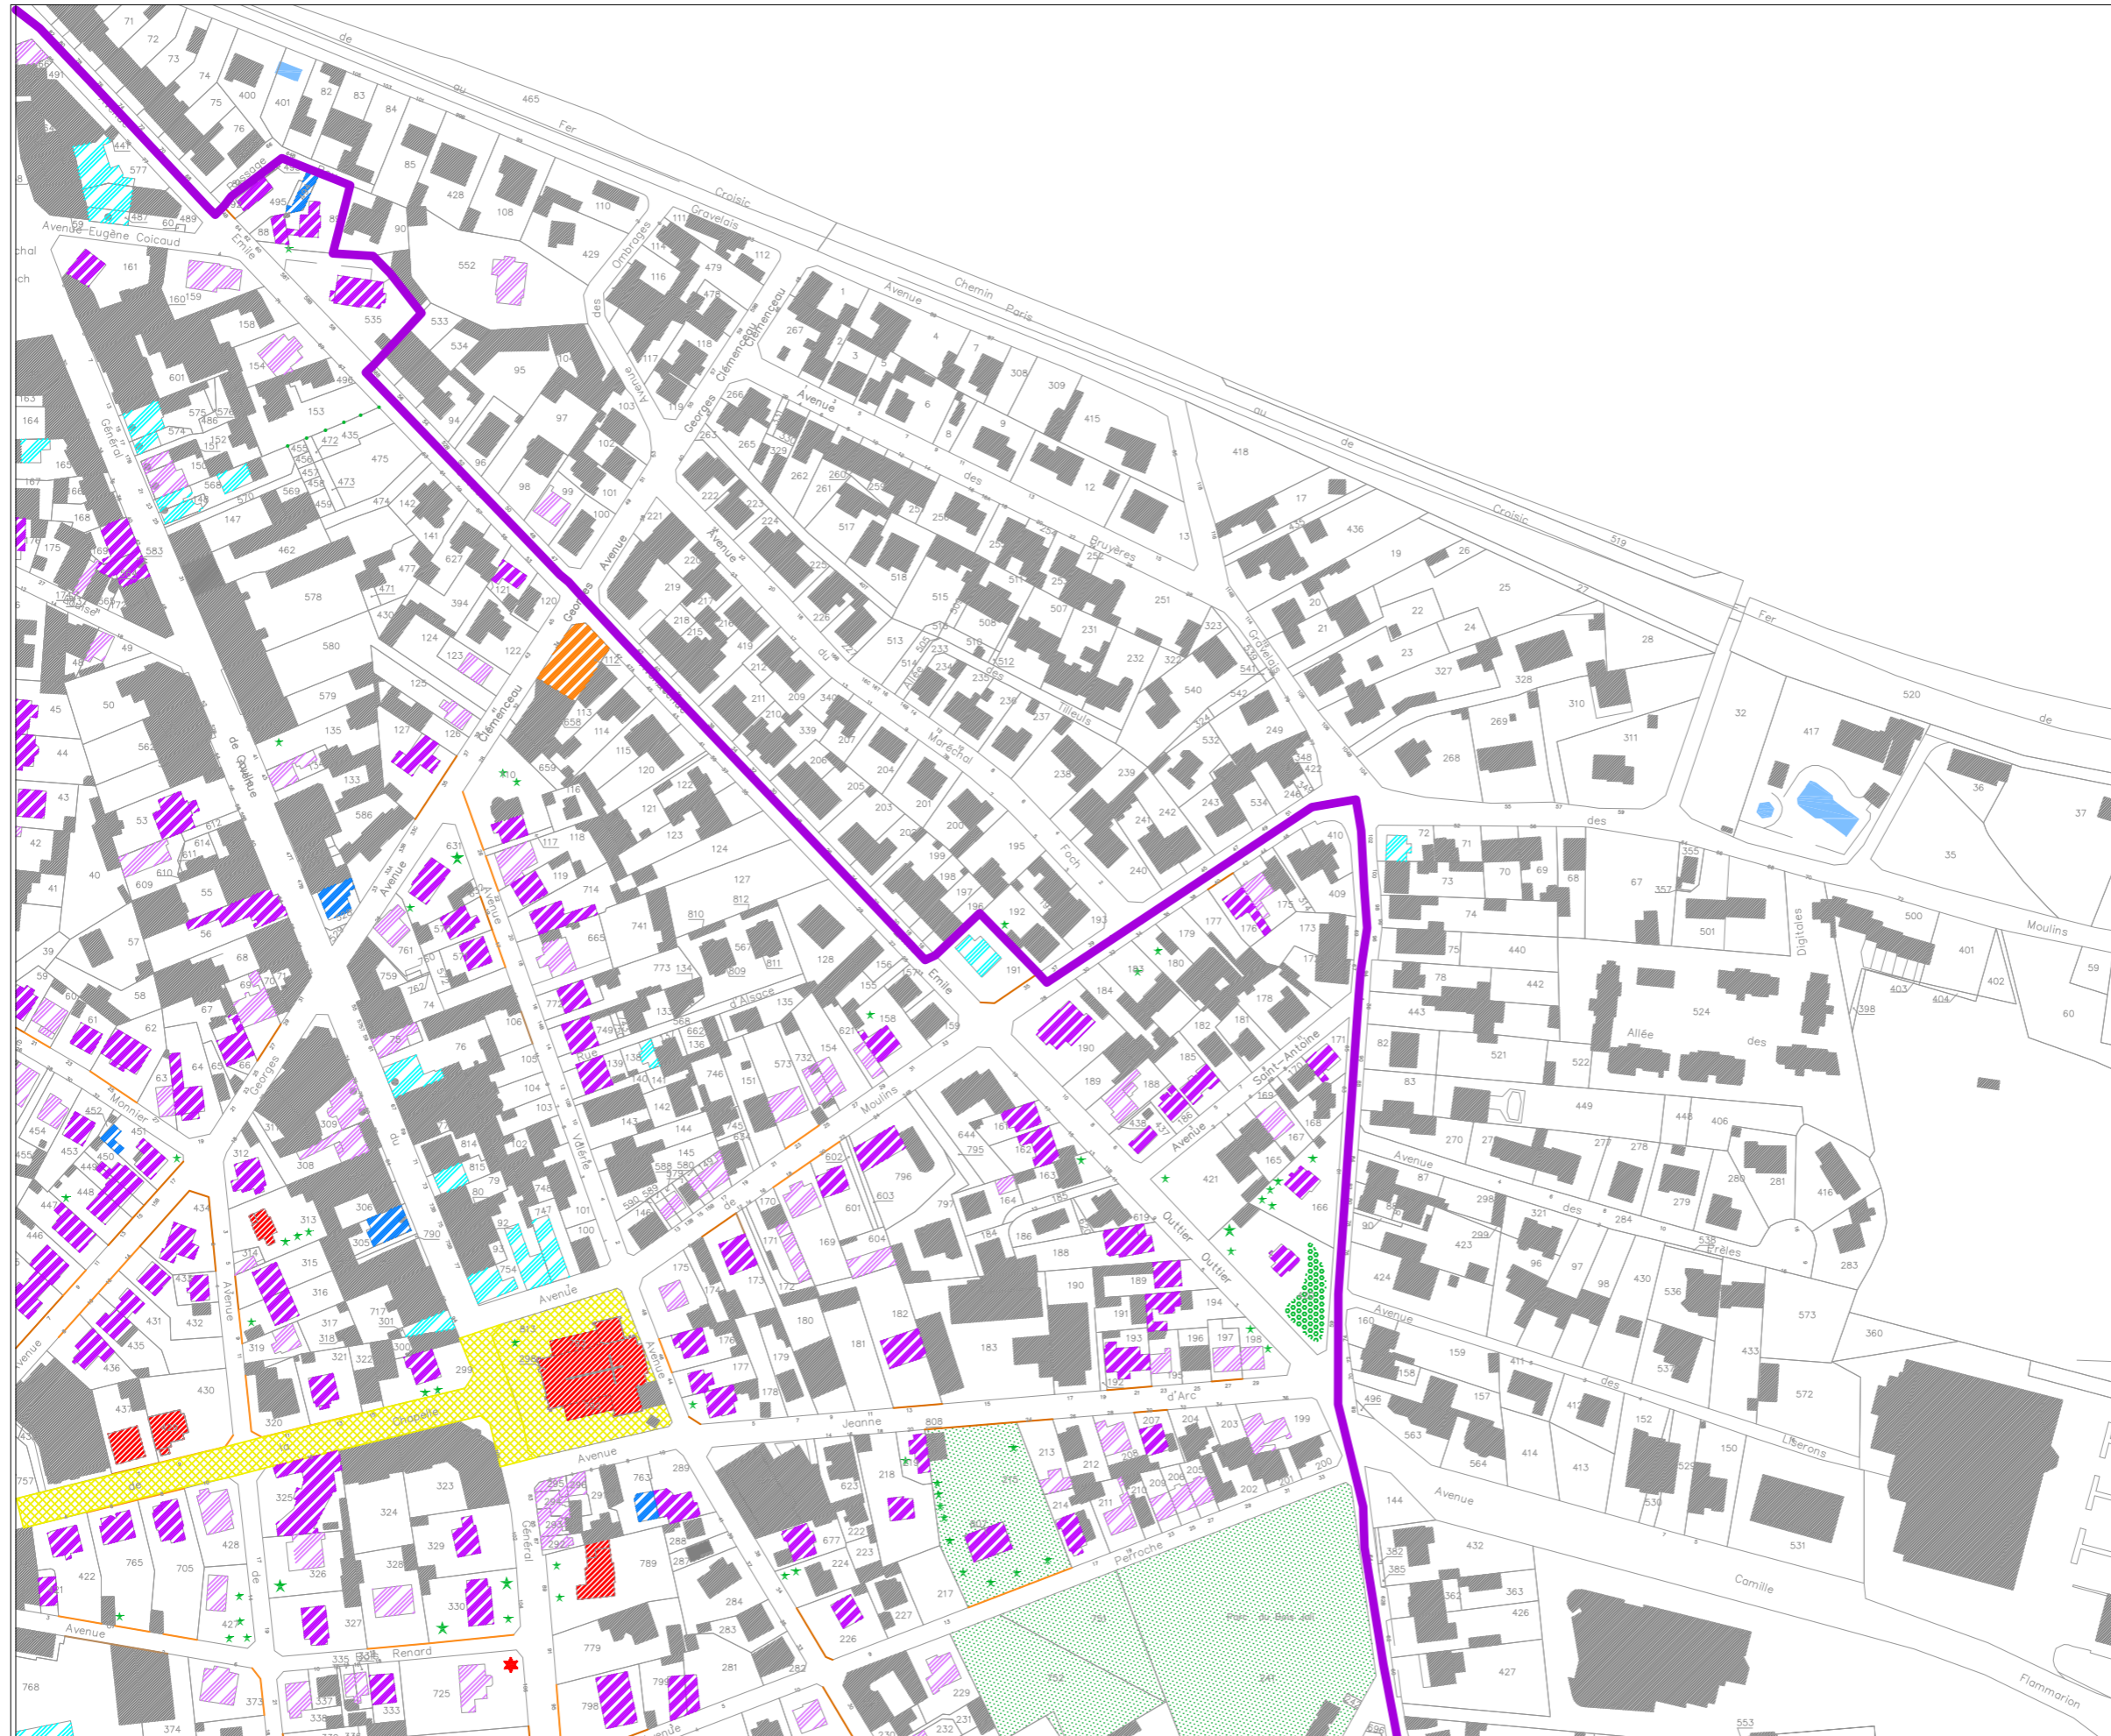

Commune de Pornichet

AVAP


PONANT
Stratégies Urbaines
95 rue Touffaire
17300 Rochefort
Tél : 05 46 99 00 64
Fax : 05 46 99 49 02
ponant.urba@wanadoo.fr

Documents graphiques Planche 4

- Monument Historique
- Immeuble remarquable
- Bâtiment balnéaire de qualité en bon état (dans son état d'origine)
- Bâtiment balnéaire de qualité à réhabiliter (dont l'état d'origine a été altéré)
- Immeuble traditionnel de qualité en bon état (dans son état d'origine)
- Immeuble traditionnel de qualité à réhabiliter (dont l'état d'origine a été altéré)
- Immeuble moderne de qualité en bon état (dans son état d'origine)
- Immeuble moderne de qualité à réhabiliter (dont l'état d'origine a été altéré)
- Bâtiment de faible intérêt patrimonial
- Rez de chaussée à réhabiliter
- Espace naturel remarquable
- Espace public remarquable
- Jardin remarquable
- Espace boisé
- Alignement d'arbres à conserver
- Arbre isolé à conserver
- Mur à conserver
- Mur à réhabiliter
- Grille et haies à conserver
- Grille et haies à réhabiliter
- Eléments remarquables
- Secteur Balnéaire
- Front de Mer

Ech : 1/2000
0 20 40 100



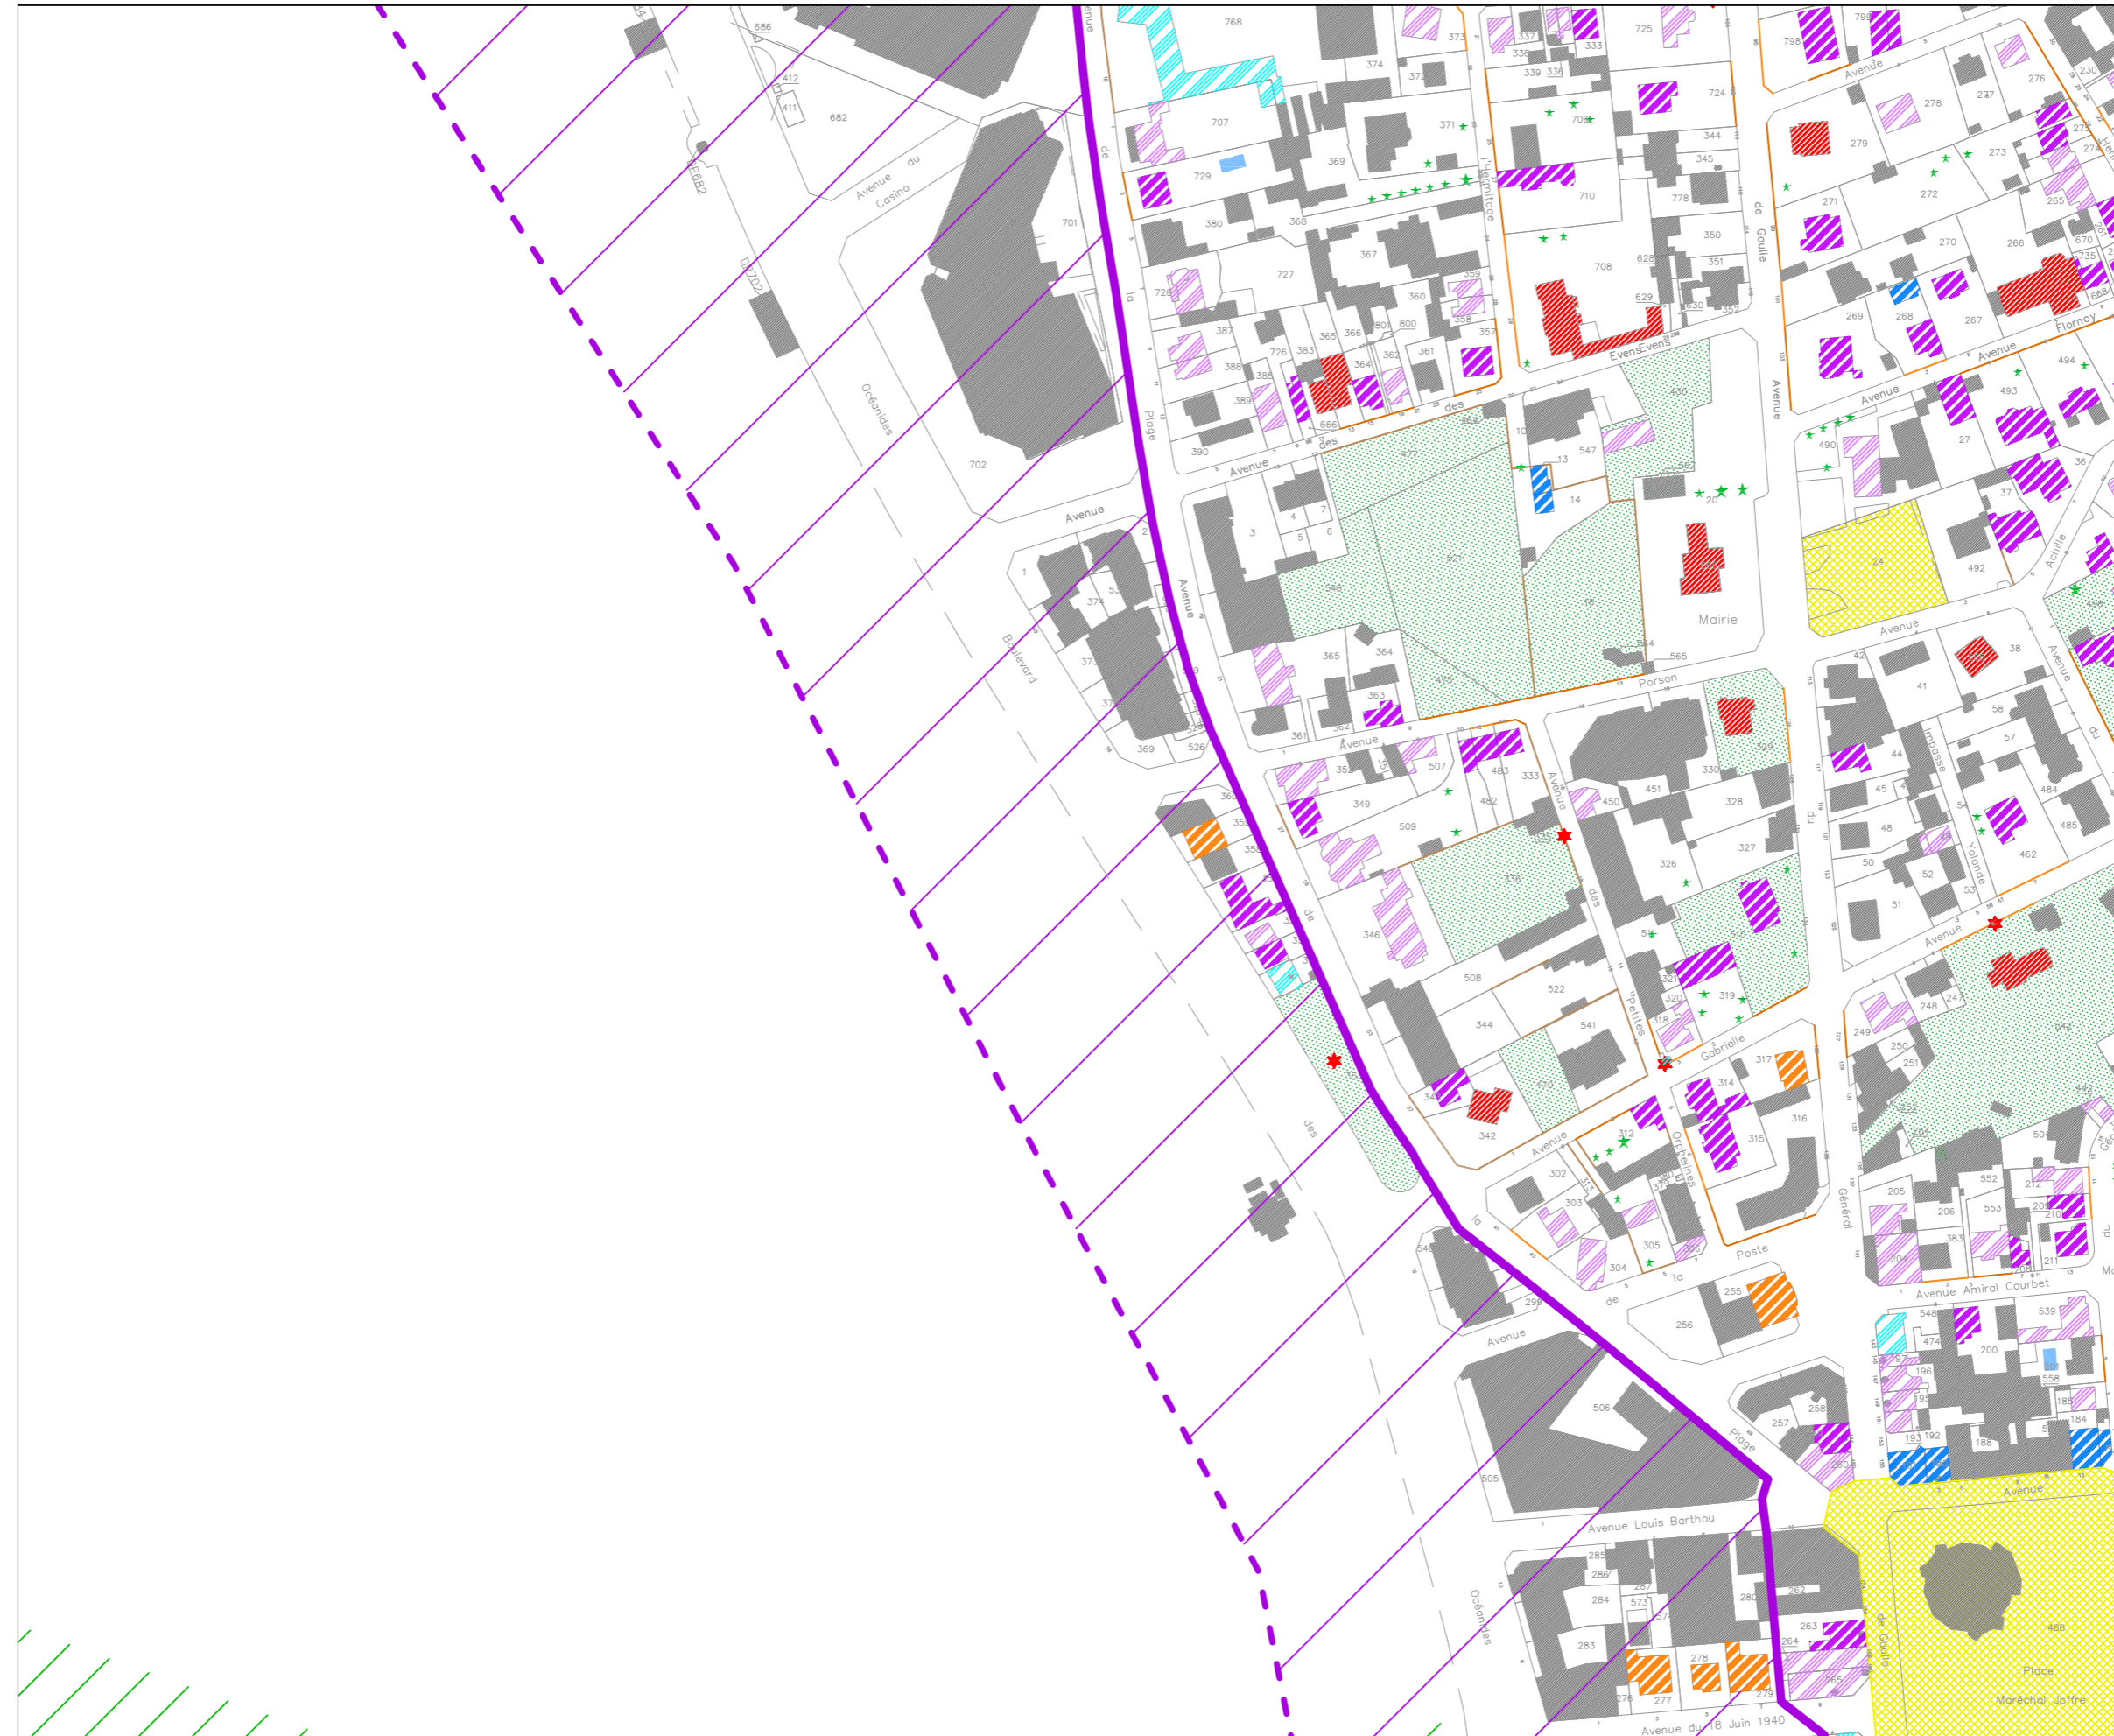
























Commune de Pornichet

AVAP


P O N A N T
Stratégies Urbaines
95 rue Touffaire
17300 Rochefort
Tél : 05 46 99 00 64
Fax : 05 46 99 49 02
ponant.urba@wanadoo.fr

Documents graphiques Planche 5

-  Monument Historique
-  Immeuble remarquable
-  Bâtiment balnéaire de qualité en bon état (dans son état d'origine)
-  Bâtiment balnéaire de qualité à réhabiliter (dont l'état d'origine a été altéré)
-  Immeuble traditionnel de qualité en bon état (dans son état d'origine)
-  Immeuble traditionnel de qualité à réhabiliter (dont l'état d'origine a été altéré)
-  Immeuble moderne de qualité en bon état (dans son état d'origine)
-  Immeuble moderne de qualité à réhabiliter (dont l'état d'origine a été altéré)
-  Bâtiment de faible intérêt patrimonial
-  Rez de chaussée à réhabiliter
-  Espace naturel remarquable
-  Espace public remarquable
-  Jardin remarquable
-  Espace boisé
-  Alignement d'arbres à conserver
-  Arbre isolé à conserver
-  Mur à conserver
-  Mur à réhabiliter
-  Grille et haies à conserver
-  Grille et haies à réhabiliter
-  Eléments remarquables
-  Secteur Balnéaire
-  Front de Mer

Ech : 1/2000
0 20 40 100



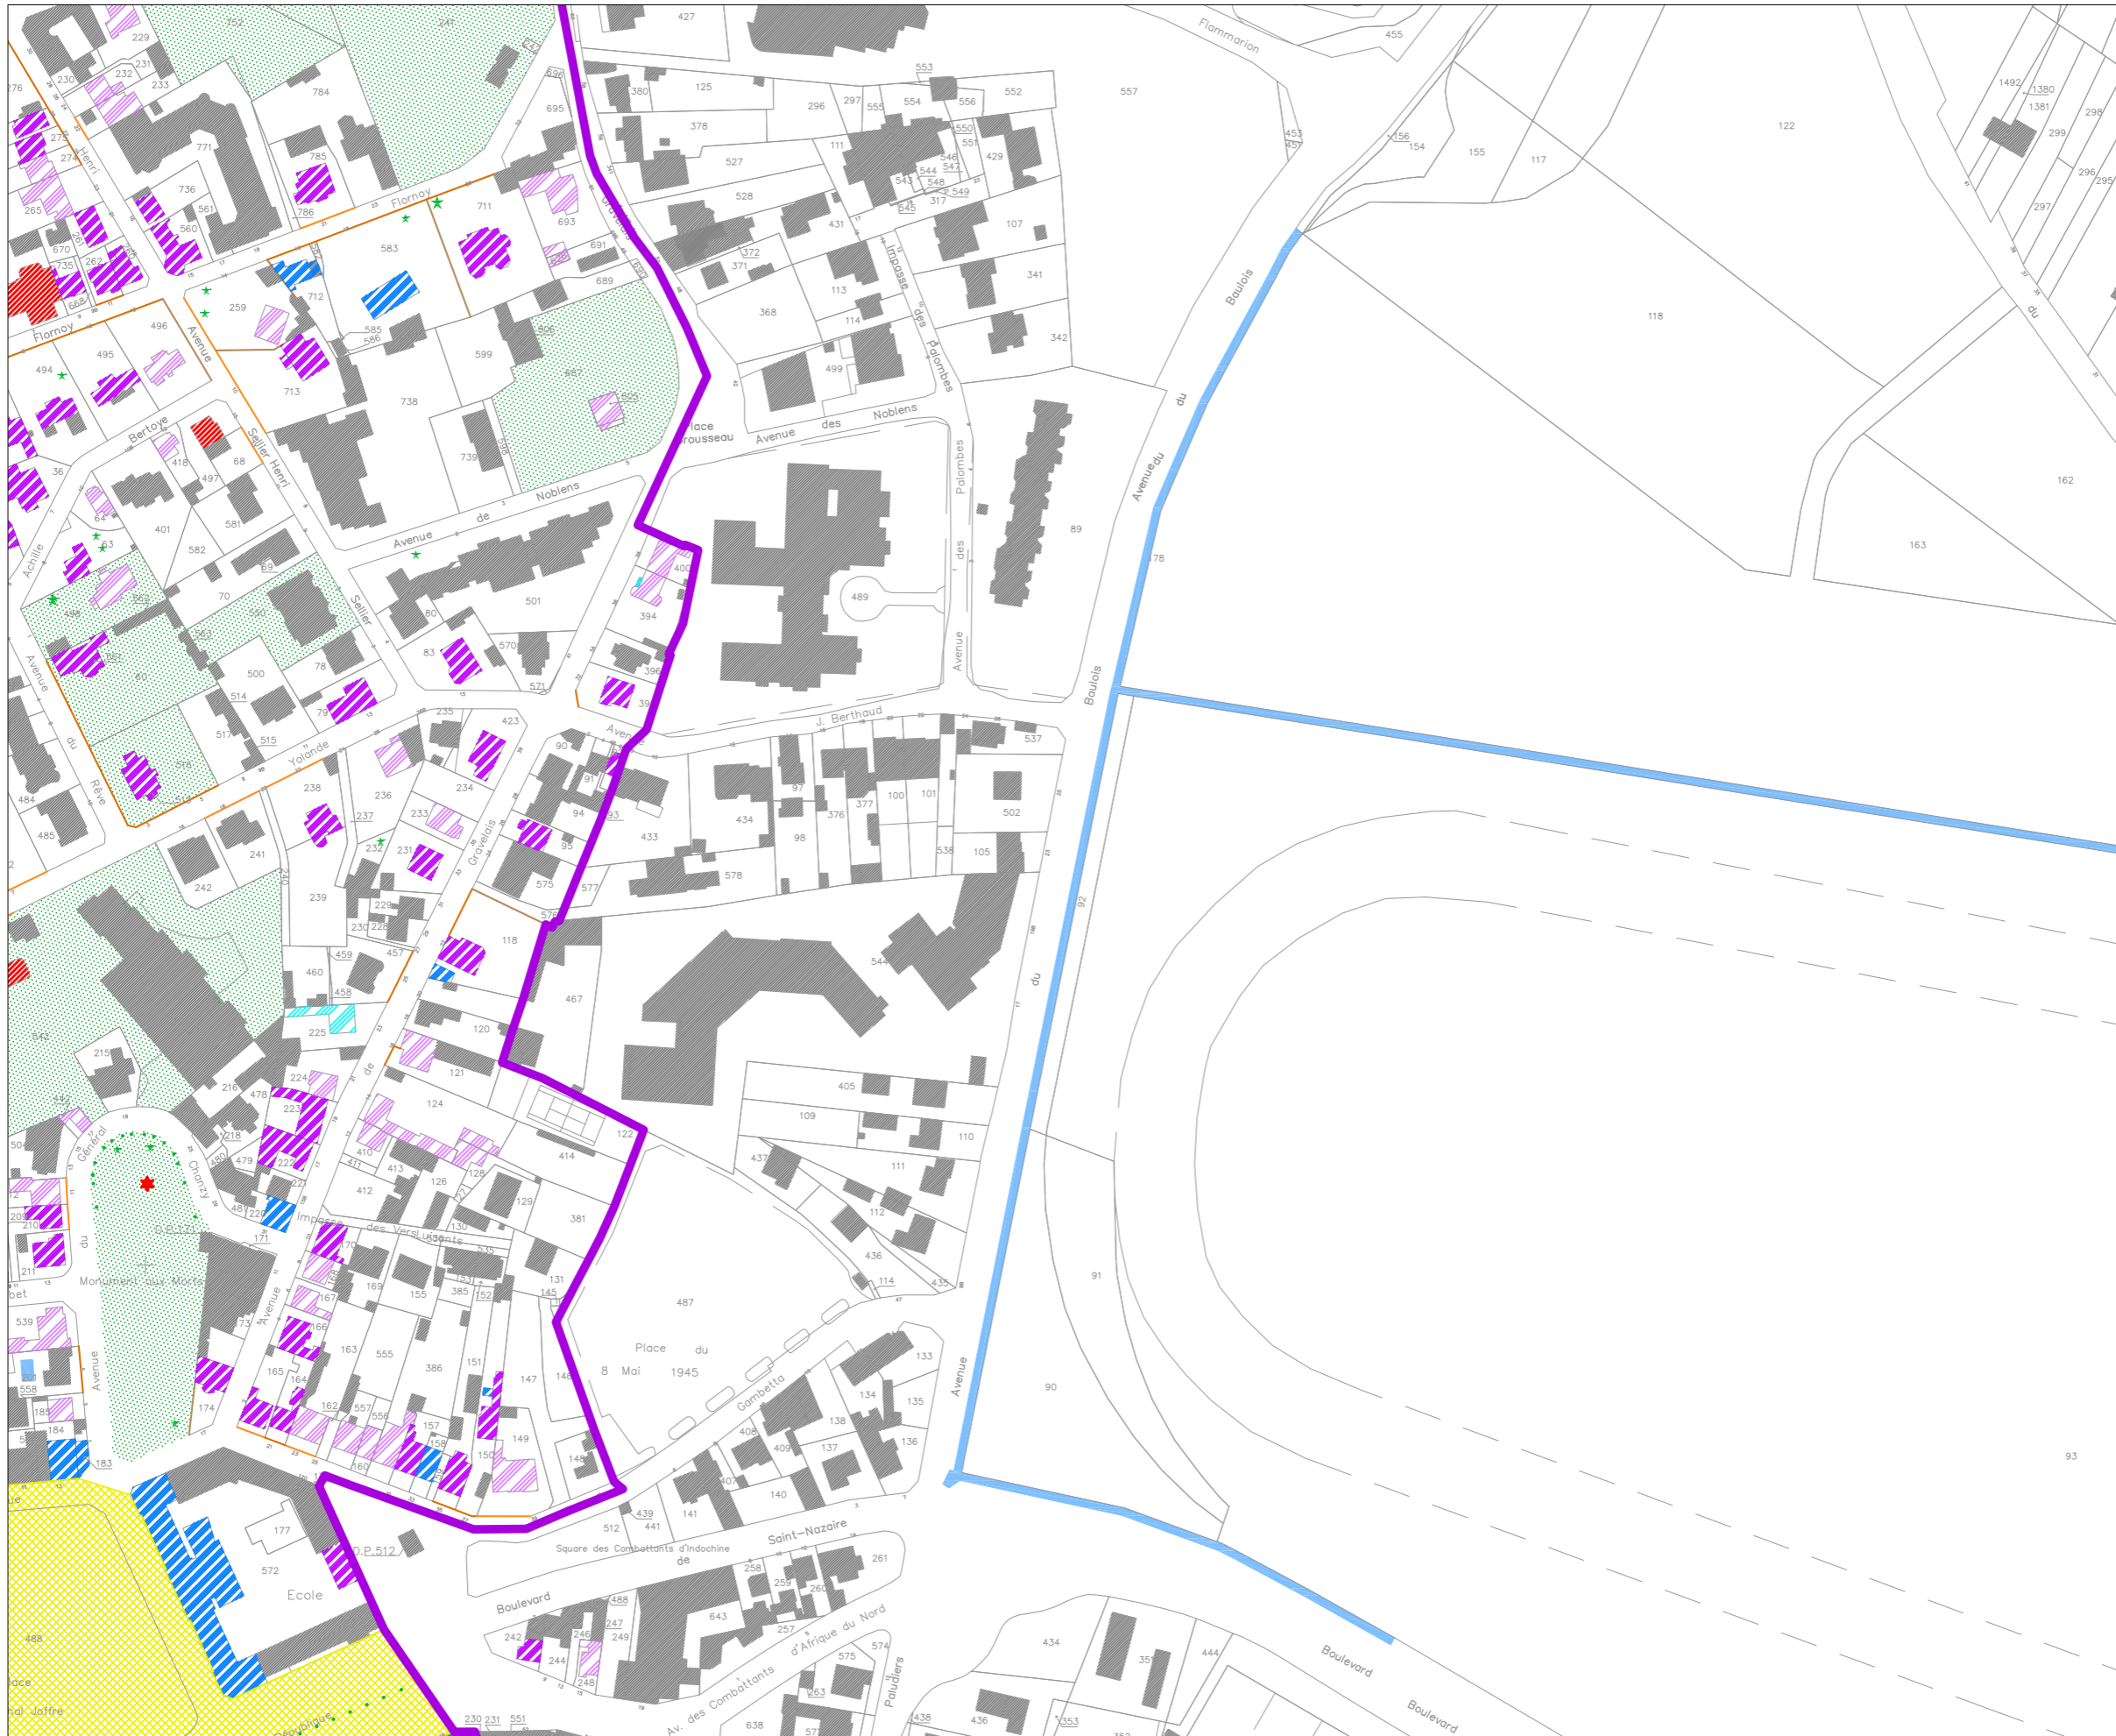
























Commune de Pornichet

AVAP


PONANT
Stratégies Urbaines
95 rue Toufaire
17300 Rochefort
Tél : 05 46 99 00 64
Fax : 05 46 99 49 02
ponant.urba@wanadoo.fr

Documents graphiques Planche 6

-  Monument Historique
-  Immeuble remarquable
-  Bâtiment balnéaire de qualité en bon état (dans son état d'origine)
-  Bâtiment balnéaire de qualité à réhabiliter (dont l'état d'origine a été altéré)
-  Immeuble traditionnel de qualité en bon état (dans son état d'origine)
-  Immeuble traditionnel de qualité à réhabiliter (dont l'état d'origine a été altéré)
-  Immeuble moderne de qualité en bon état (dans son état d'origine)
-  Immeuble moderne de qualité à réhabiliter (dont l'état d'origine a été altéré)
-  Bâtiment de faible intérêt patrimonial
-  Rez de chaussée à réhabiliter
-  Espace naturel remarquable
-  Espace public remarquable
-  Jardin remarquable
-  Espace boisé
-  Alignement d'arbres à conserver
-  Arbre isolé à conserver
-  Mur à conserver
-  Mur à réhabiliter
-  Grille et haies à conserver
-  Grille et haies à réhabiliter
-  Eléments remarquables
-  Secteur Balnéaire
-  Front de Mer

Ech : 1/2000
0 20 40 100



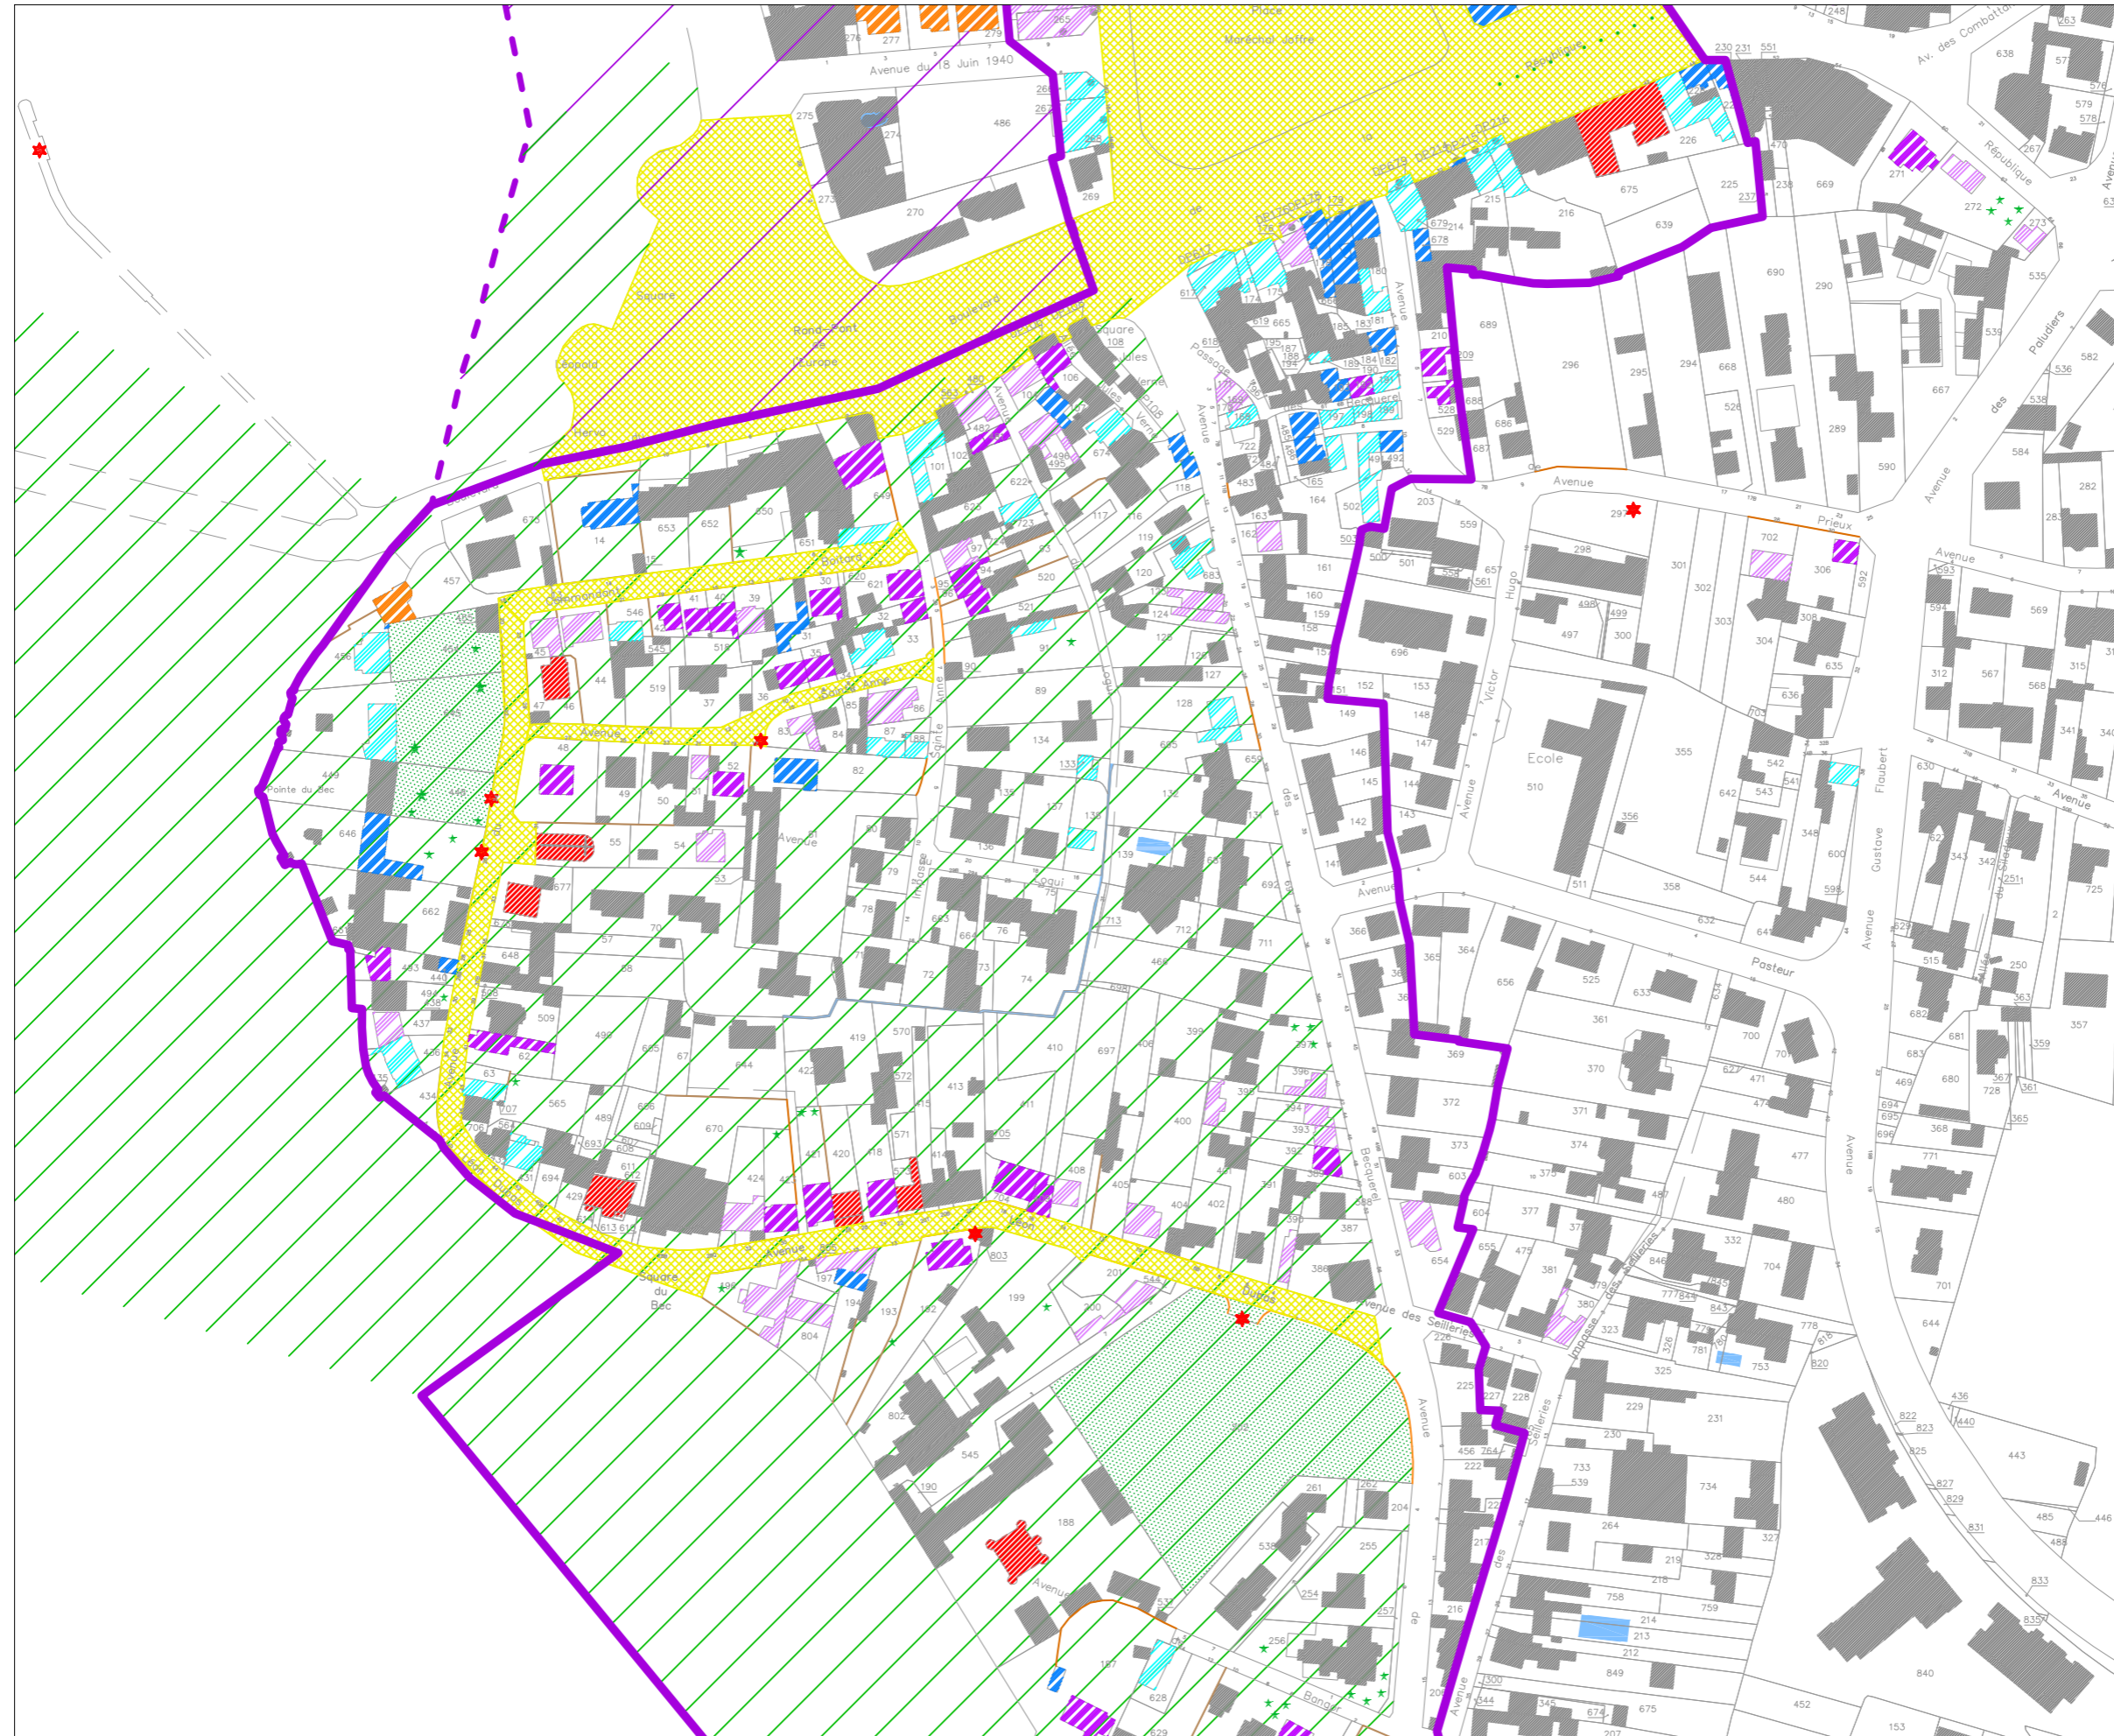
























Commune de Pornichet

AVAP


PONANT
Stratégies Urbaines
95 rue Toufaire
17300 Rochefort
Tél : 05 46 99 00 64
Fax : 05 46 99 49 02
ponant.urba@wanadoo.fr

Documents graphiques Planche 7

-  Monument Historique
-  Immeuble remarquable
-  Bâtiment balnéaire de qualité en bon état (dans son état d'origine)
-  Bâtiment balnéaire de qualité à réhabiliter (dont l'état d'origine a été altéré)
-  Immeuble traditionnel de qualité en bon état (dans son état d'origine)
-  Immeuble traditionnel de qualité à réhabiliter (dont l'état d'origine a été altéré)
-  Immeuble moderne de qualité en bon état (dans son état d'origine)
-  Immeuble moderne de qualité à réhabiliter (dont l'état d'origine a été altéré)
-  Bâtiment de faible intérêt patrimonial
-  Rez de chaussée à réhabiliter
-  Espace naturel remarquable
-  Espace public remarquable
-  Jardin remarquable
-  Espace boisé
-  Alignement d'arbres à conserver
-  Arbre Isolé à conserver
-  Mur à conserver
-  Mur à réhabiliter
-  Grille et haies à conserver
-  Grille et haies à réhabiliter
-  Eléments remarquables
-  Secteur Balnéaire
-  Front de Mer

Ech : 1/2000
0 20 40 100



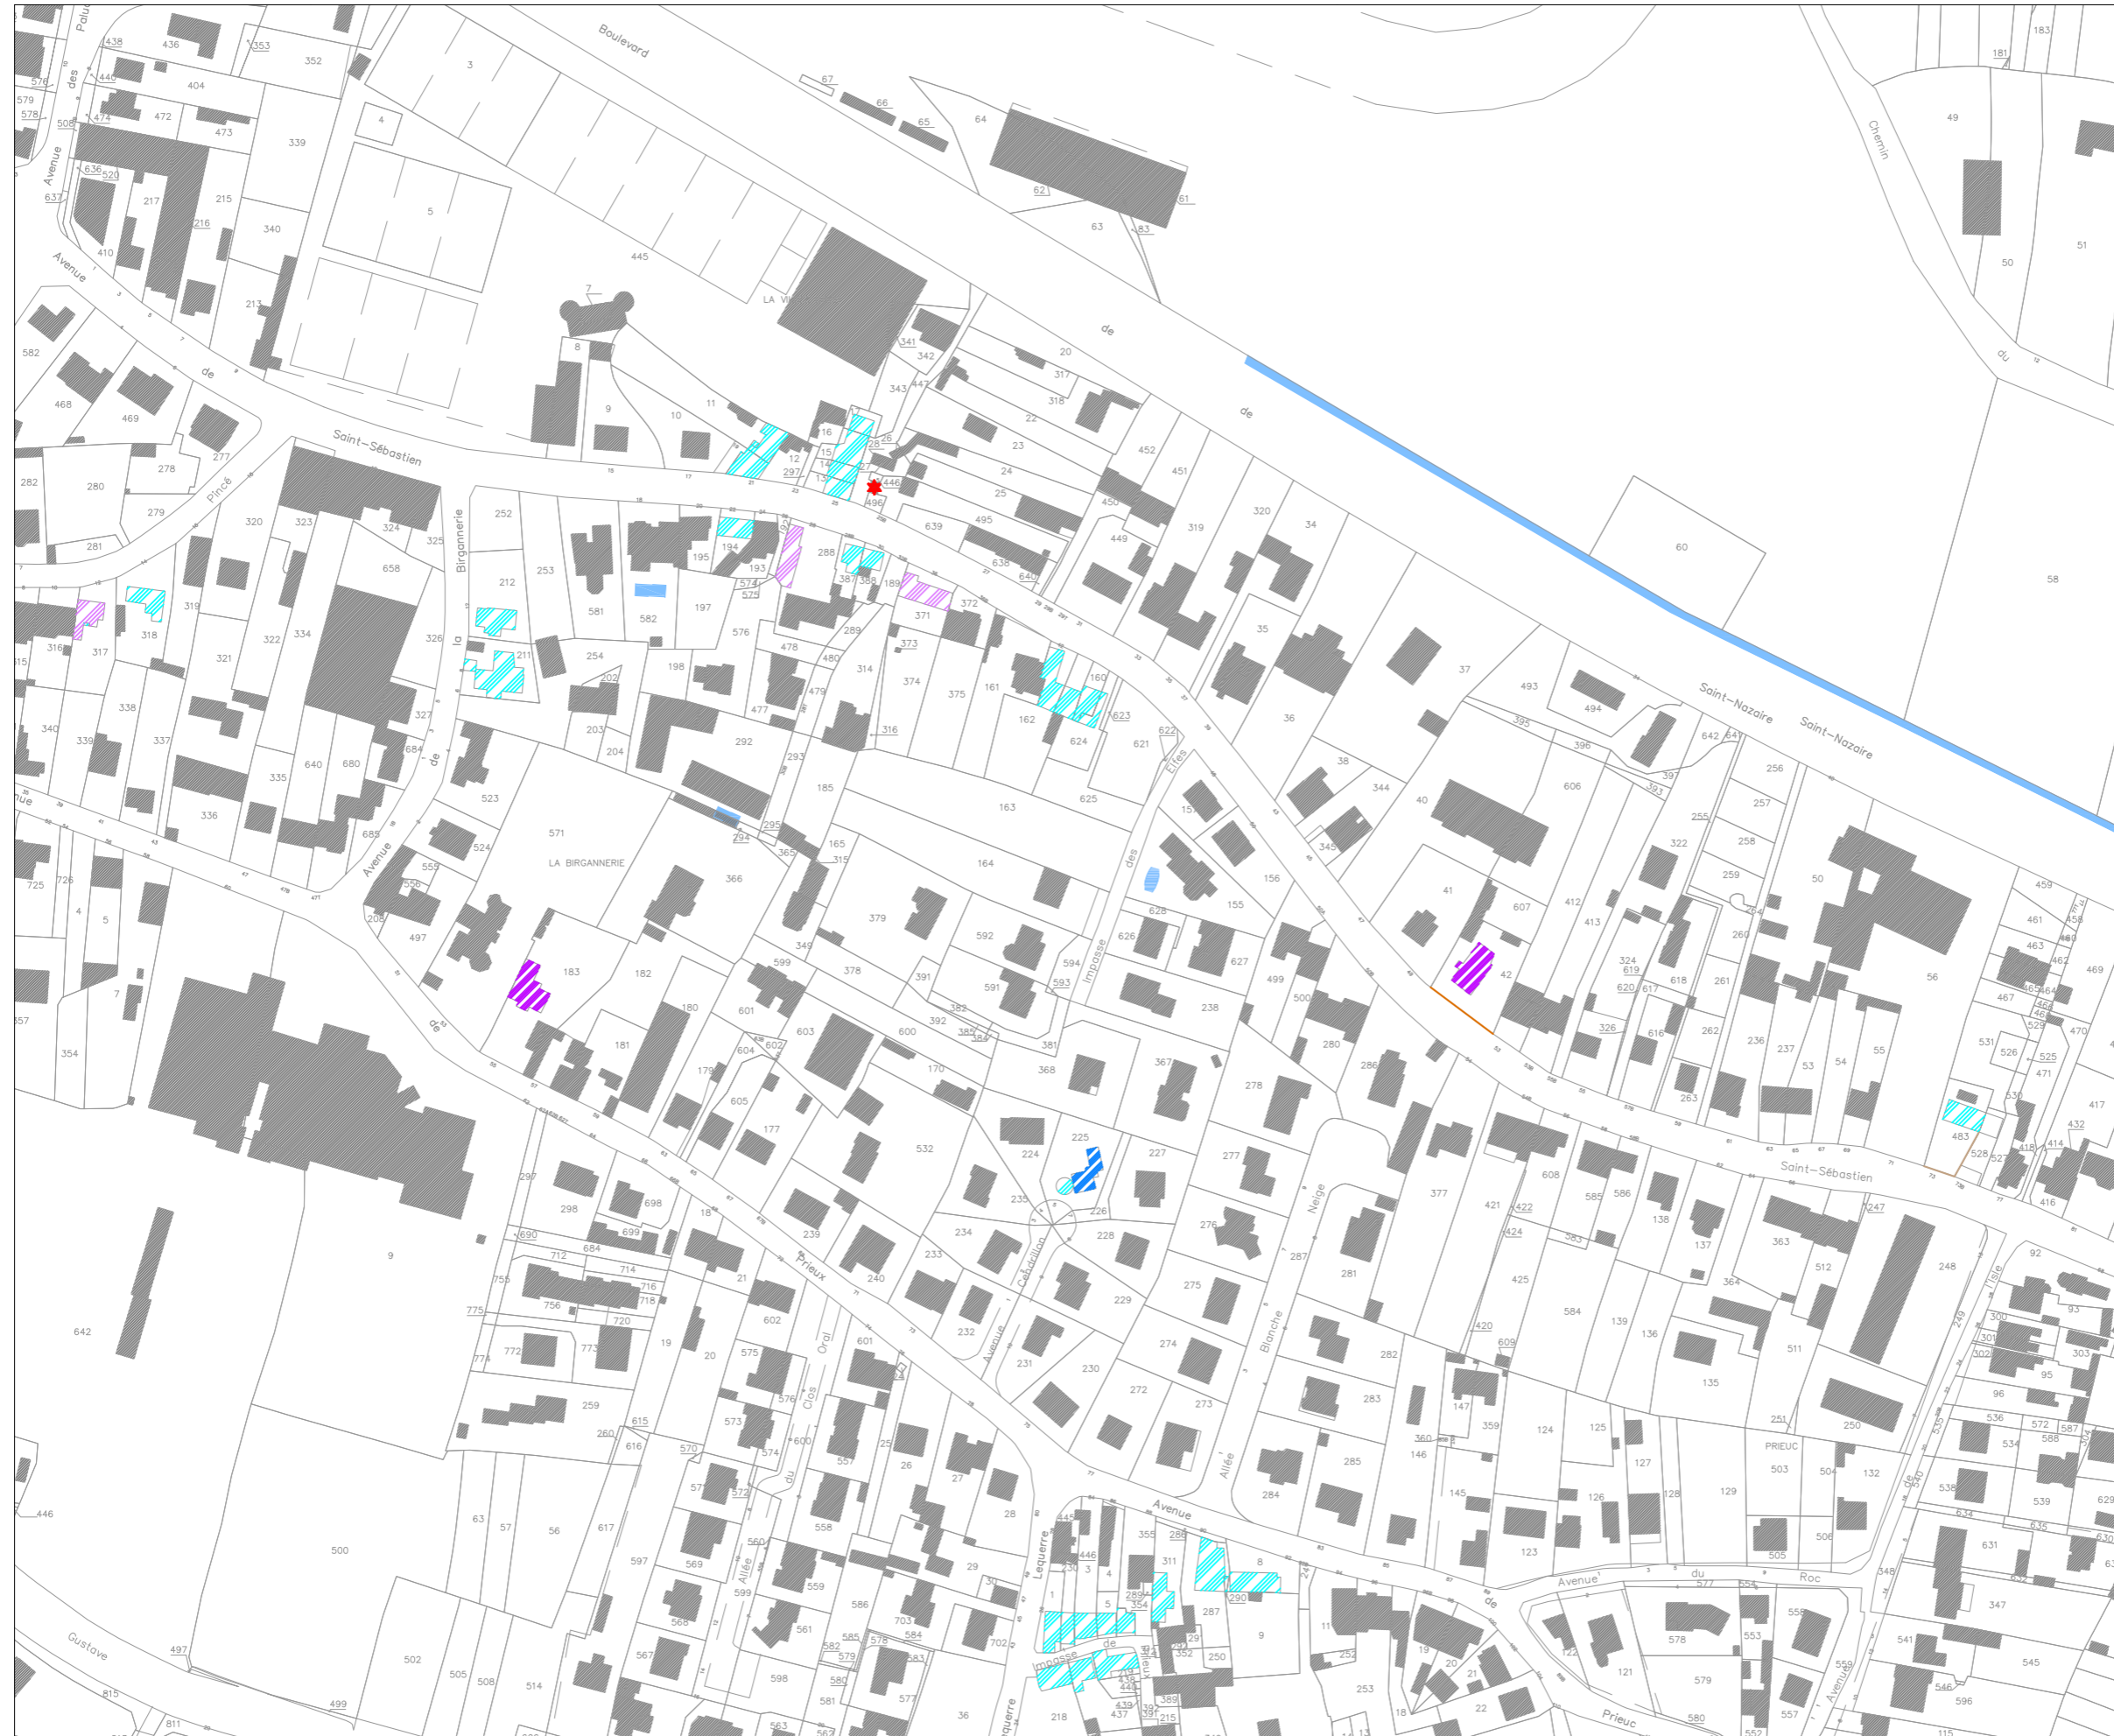














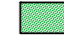









Commune de Pornichet

AVAP


PONANT
Stratégies Urbaines
95 rue Toufaire
17300 Rochefort
Tél : 05 46 99 00 64
Fax : 05 46 99 49 02
ponant.urba@wanadoo.fr

Documents graphiques Planche 8

-  Monument Historique
-  Immeuble remarquable
-  Bâtiment balnéaire de qualité en bon état (dans son état d'origine)
-  Bâtiment balnéaire de qualité à réhabiliter (dont l'état d'origine a été altéré)
-  Immeuble traditionnel de qualité en bon état (dans son état d'origine)
-  Immeuble traditionnel de qualité à réhabiliter (dont l'état d'origine a été altéré)
-  Immeuble moderne de qualité en bon état (dans son état d'origine)
-  Immeuble moderne de qualité à réhabiliter (dont l'état d'origine a été altéré)
-  Bâtiment de faible intérêt patrimonial
-  Rez de chaussée à réhabiliter
-  Espace naturel remarquable
-  Espace public remarquable
-  Jardin remarquable
-  Espace boisé
-  Alignement d'arbres à conserver
-  Arbre isolé à conserver
-  Mur à conserver
-  Mur à réhabiliter
-  Grille et haies à conserver
-  Grille et haies à réhabiliter
-  Eléments remarquables
-  Secteur Balnéaire
-  Front de Mer

Ech : 1/2000
0 20 40 100



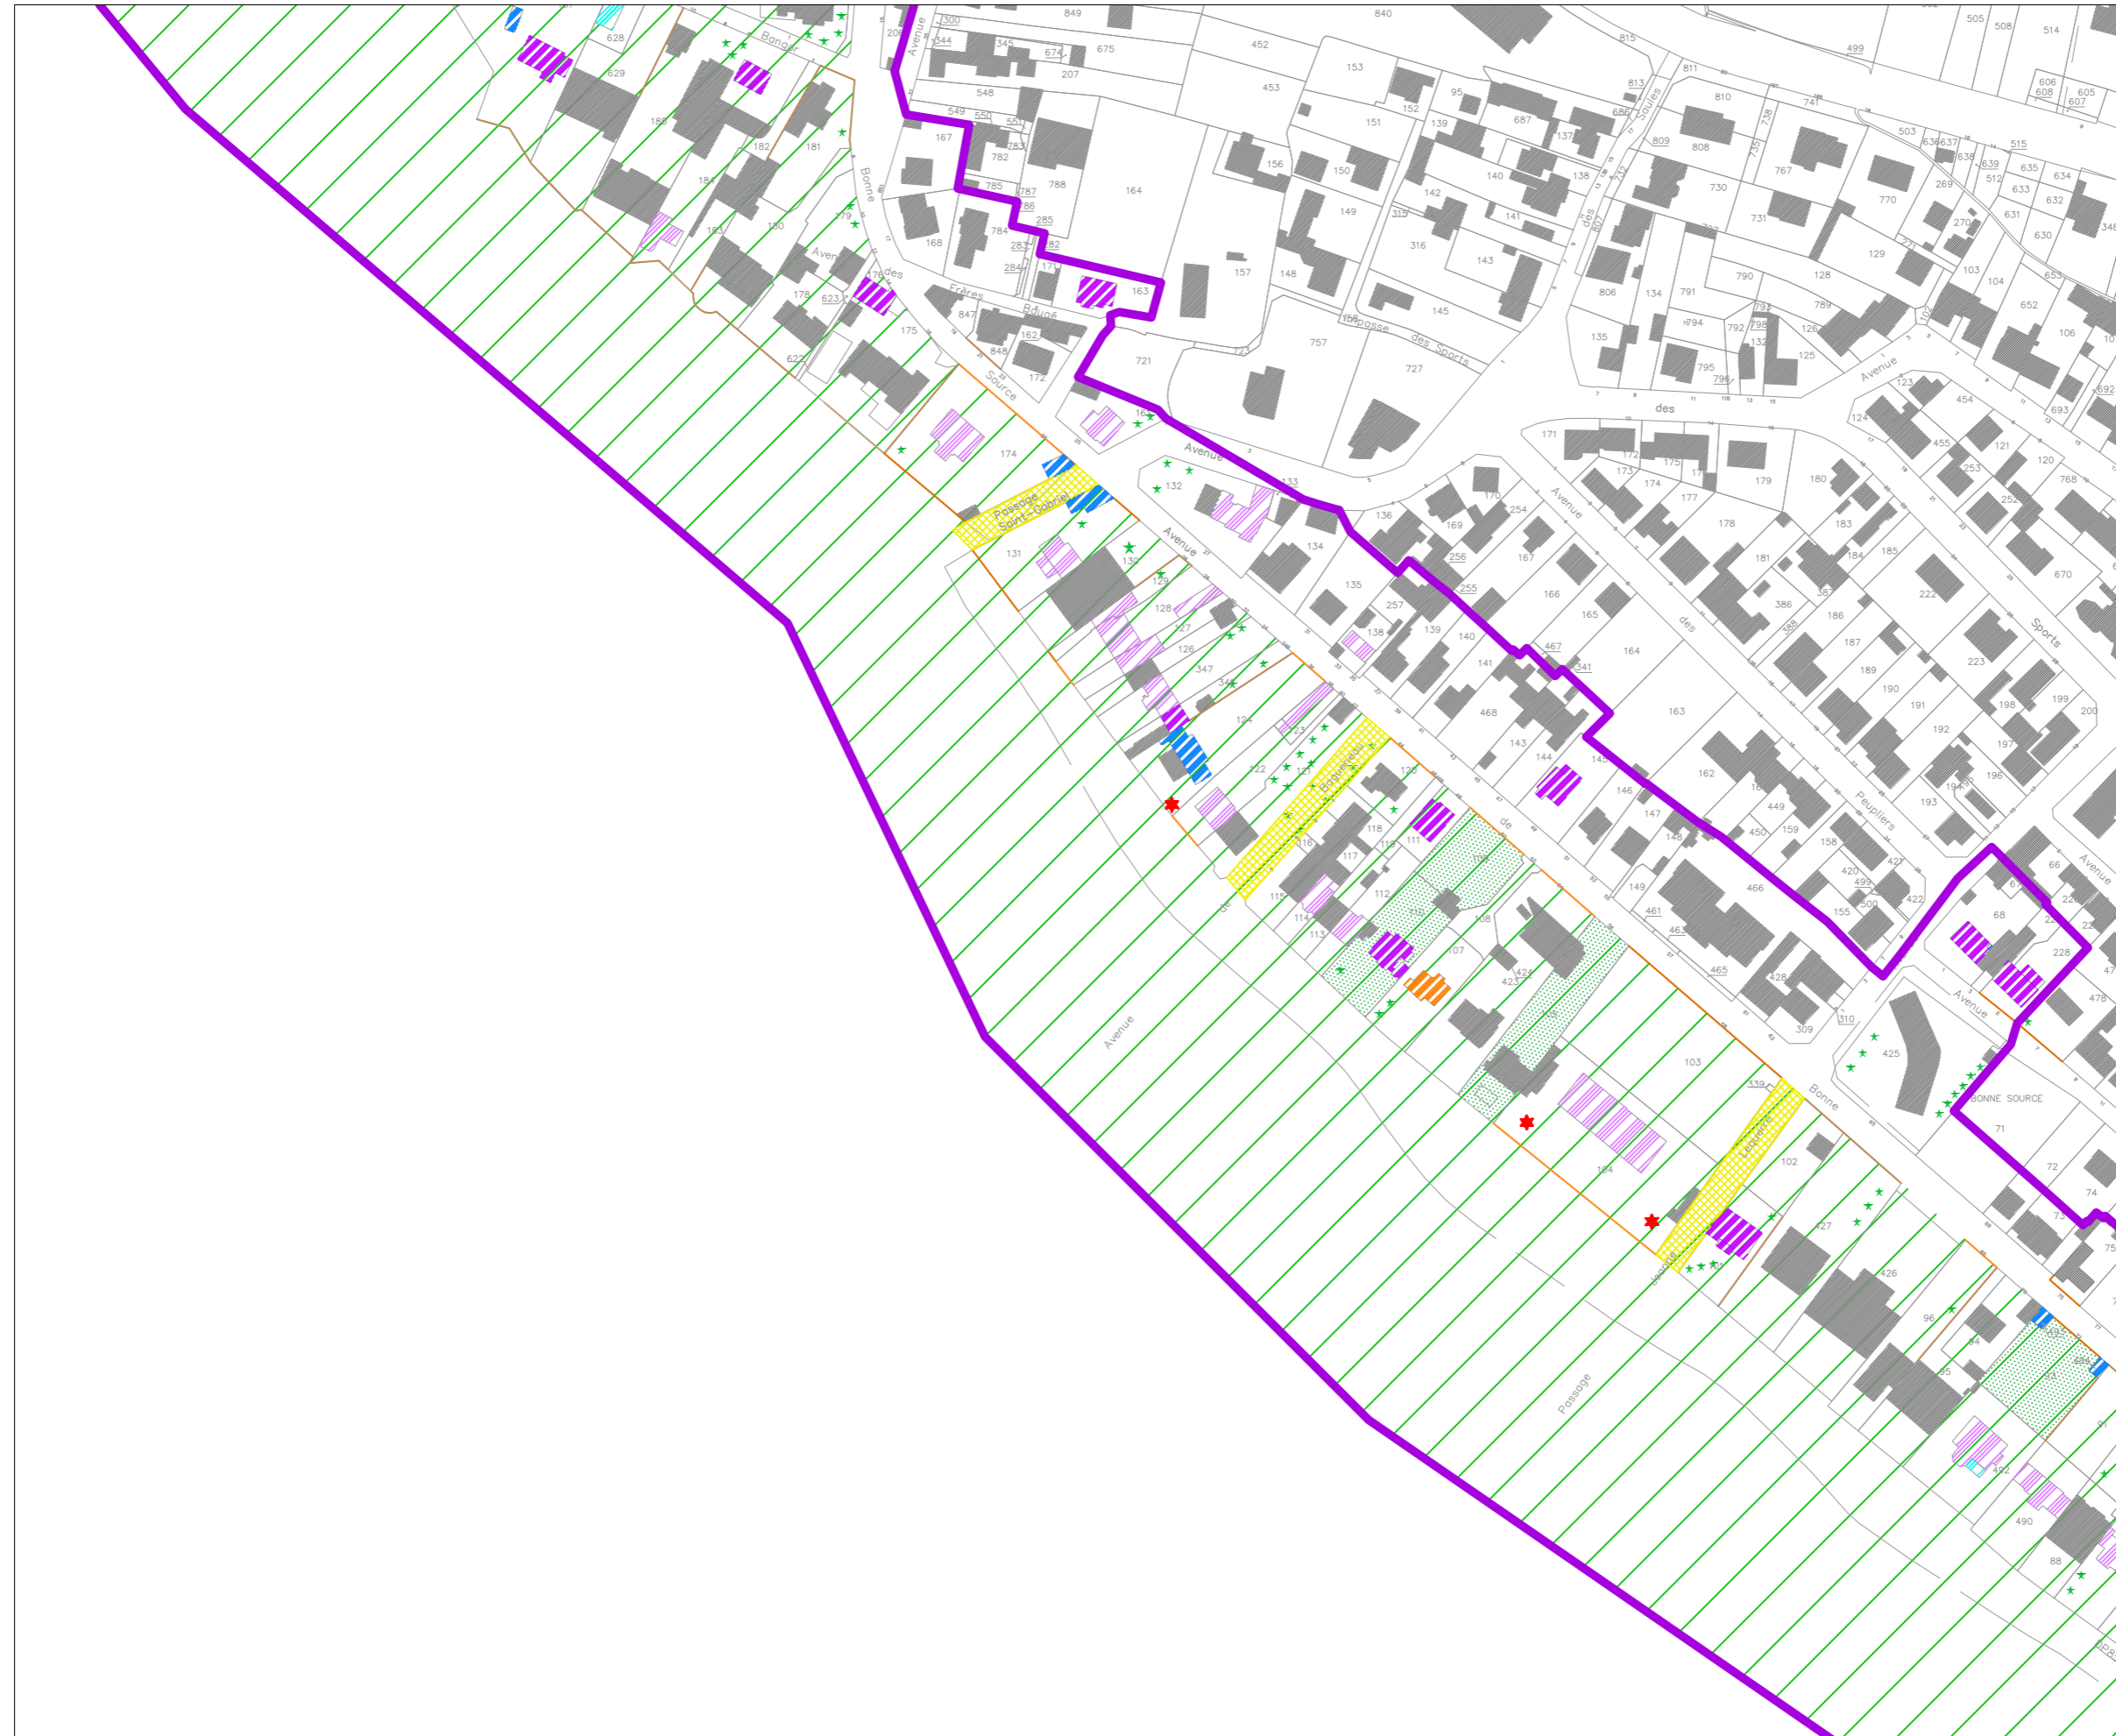








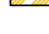













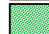

Commune de Pornichet

AVAP


PONANT
Stratégies Urbaines
95 rue Touffaire
17300 Rochefort
Tél : 05 46 99 00 64
Fax : 05 46 99 49 02
ponant.urba@wanadoo.fr

Documents graphiques Planche 9

-  Monument Historique
-  Immeuble remarquable
-  Bâtiment balnéaire de qualité en bon état (dans son état d'origine)
-  Bâtiment balnéaire de qualité à réhabiliter (dont l'état d'origine a été altéré)
-  Immeuble traditionnel de qualité en bon état (dans son état d'origine)
-  Immeuble traditionnel de qualité à réhabiliter (dont l'état d'origine a été altéré)
-  Immeuble moderne de qualité en bon état (dans son état d'origine)
-  Immeuble moderne de qualité à réhabiliter (dont l'état d'origine a été altéré)
-  Bâtiment de faible intérêt patrimonial
-  Rez de chaussée à réhabiliter
-  Espace naturel remarquable
-  Espace public remarquable
-  Jardin remarquable
-  Espace boisé
-  Alignement d'arbres à conserver
-  Arbre isolé à conserver
-  Mur à conserver
-  Mur à réhabiliter
-  Grille et haies à conserver
-  Grille et haies à réhabiliter
-  Eléments remarquables
-  Secteur Balnéaire
-  Front de Mer

Ech : 1/2000
0 20 40 100



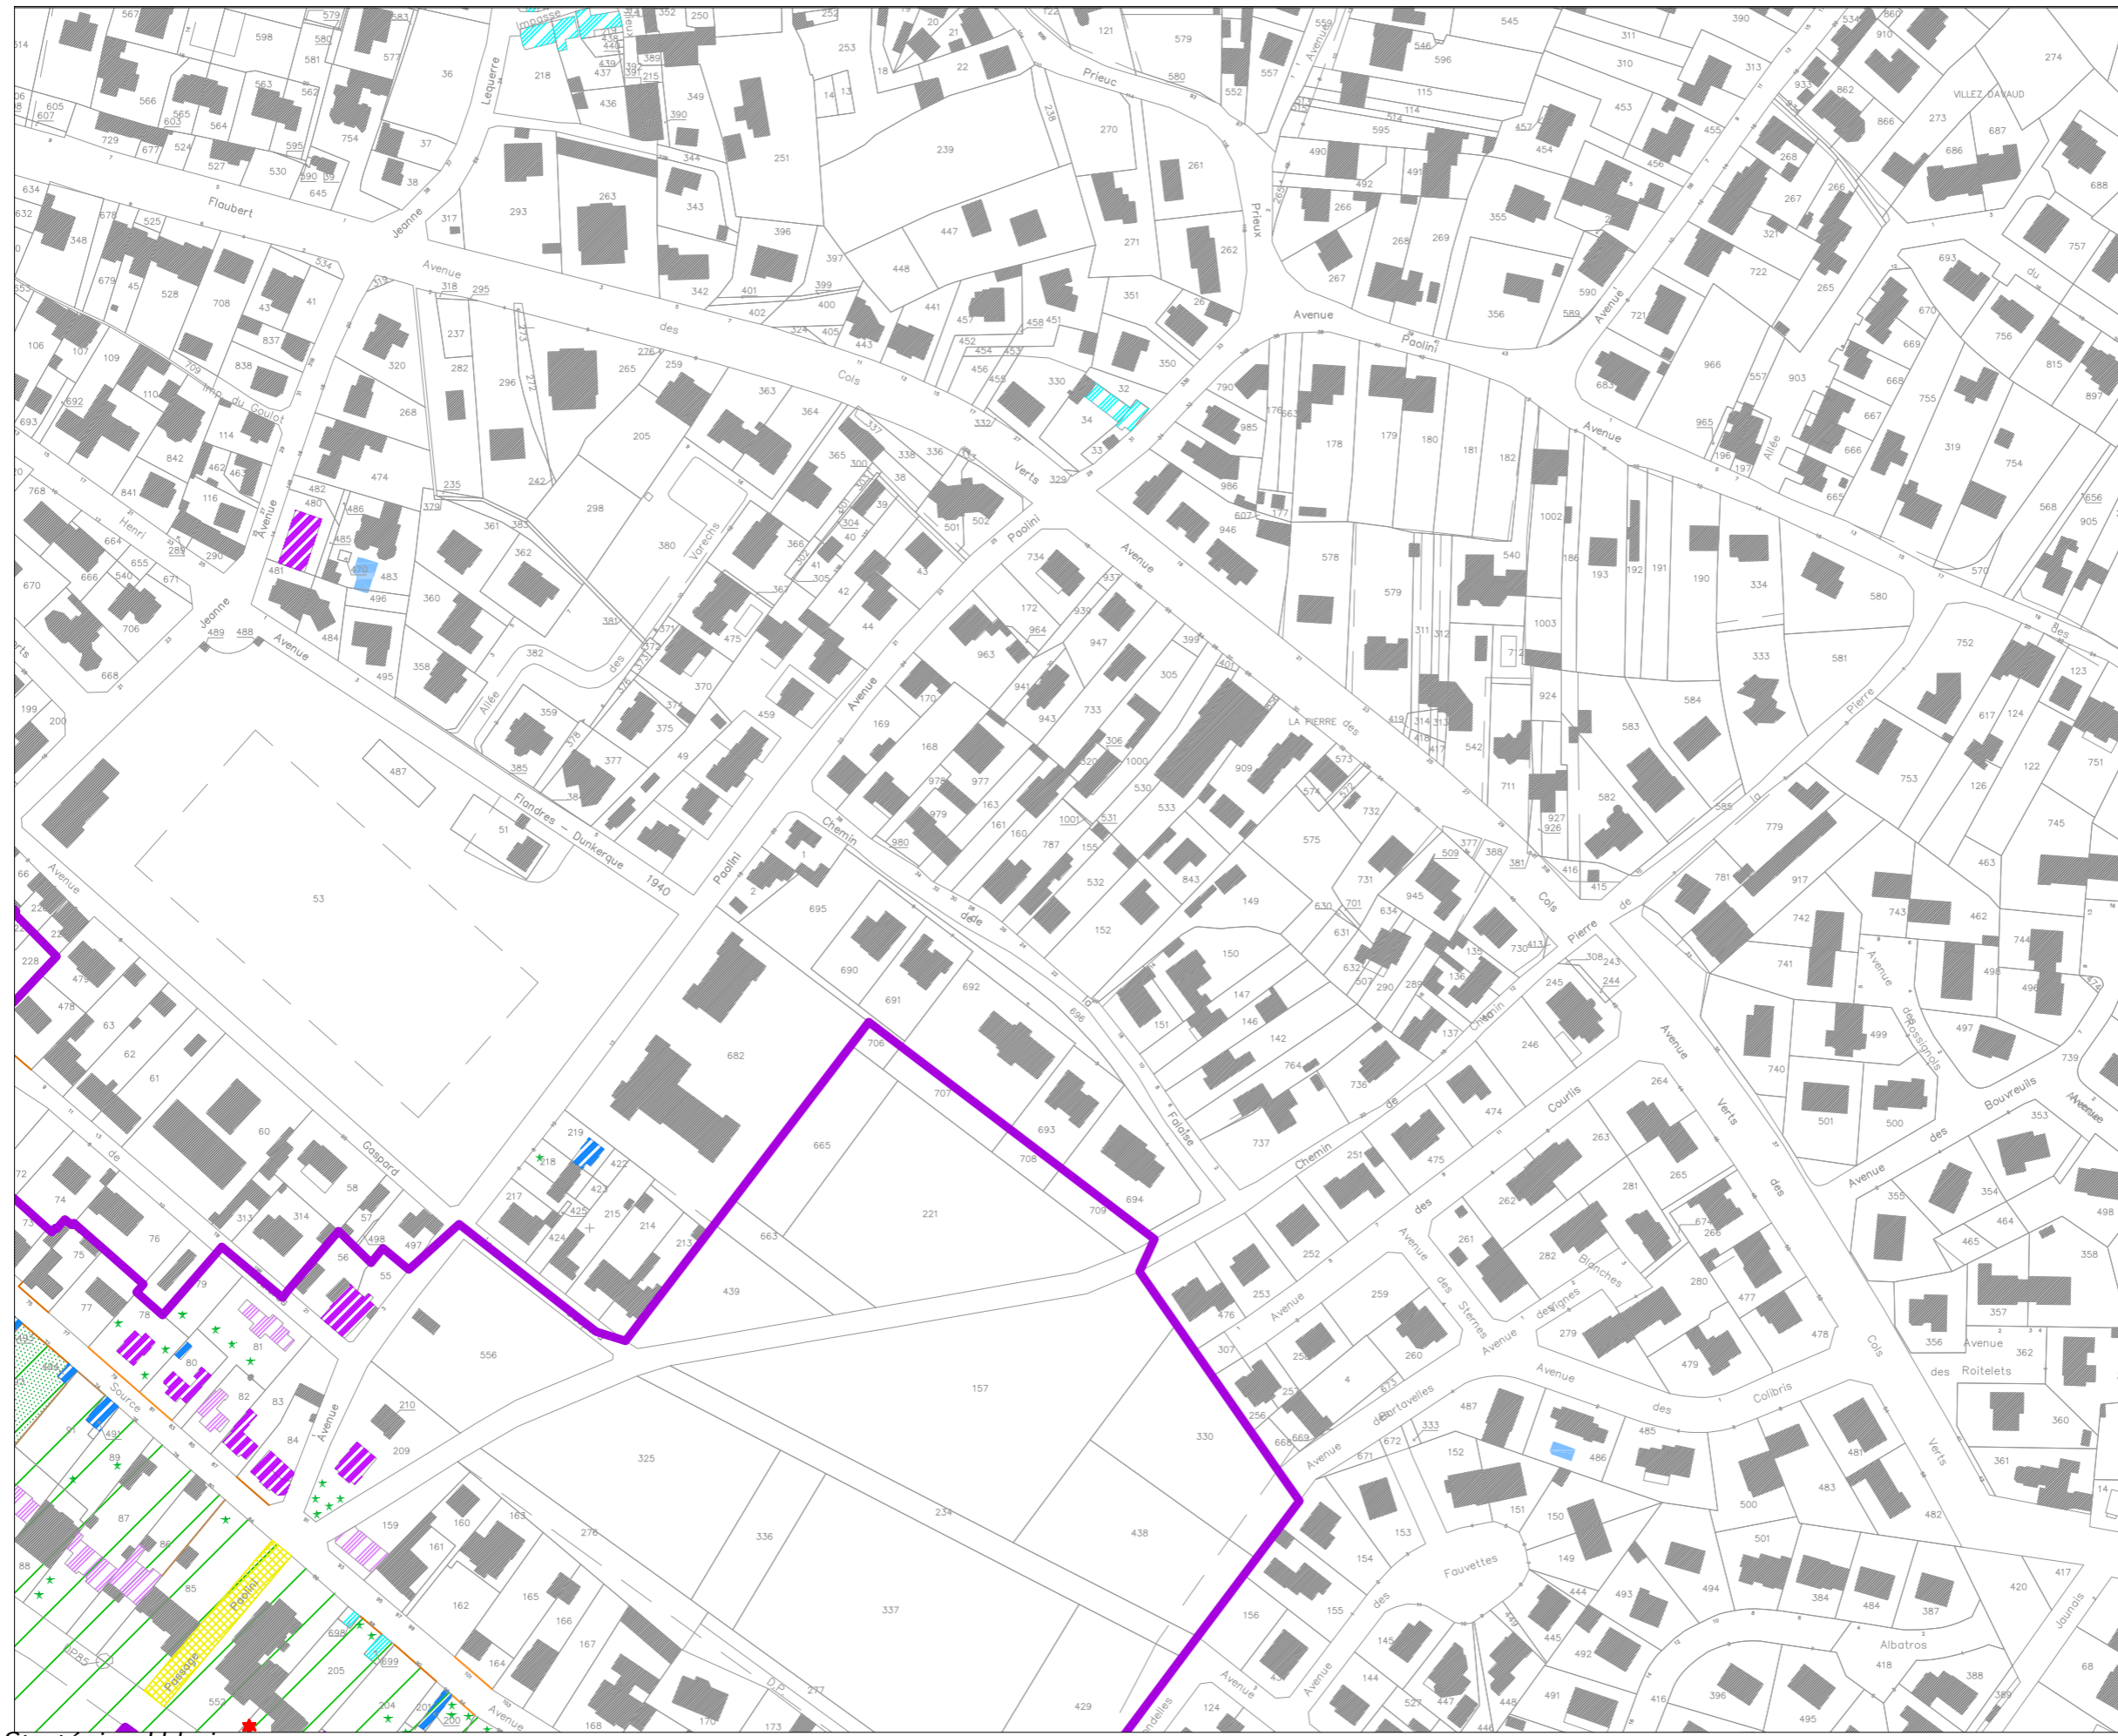
























Commune de Pornichet

AVAP


PONANT
Stratégies Urbaines
95 rue Touffaire
17300 Rochefort
Tél : 05 46 99 00 64
Fax : 05 46 99 49 02
ponant.urba@wanadoo.fr

Documents graphiques Planche 10

-  Monument Historique
-  Immeuble remarquable
-  Bâtiment balnéaire de qualité en bon état (dans son état d'origine)
-  Bâtiment balnéaire de qualité à réhabiliter (dont l'état d'origine a été altéré)
-  Immeuble traditionnel de qualité en bon état (dans son état d'origine)
-  Immeuble traditionnel de qualité à réhabiliter (dont l'état d'origine a été altéré)
-  Immeuble moderne de qualité en bon état (dans son état d'origine)
-  Immeuble moderne de qualité à réhabiliter (dont l'état d'origine a été altéré)
-  Bâtiment de faible intérêt patrimonial
-  Rez de chaussée à réhabiliter
-  Espace naturel remarquable
-  Espace public remarquable
-  Jardin remarquable
-  Espace boisé
-  Alignement d'arbres à conserver
-  Arbre isolé à conserver
-  Mur à conserver
-  Mur à réhabiliter
-  Grille et haies à conserver
-  Grille et haies à réhabiliter
-  Eléments remarquables
-  Secteur Balnéaire
-  Front de Mer

Ech : 1/2000
0 20 40 100



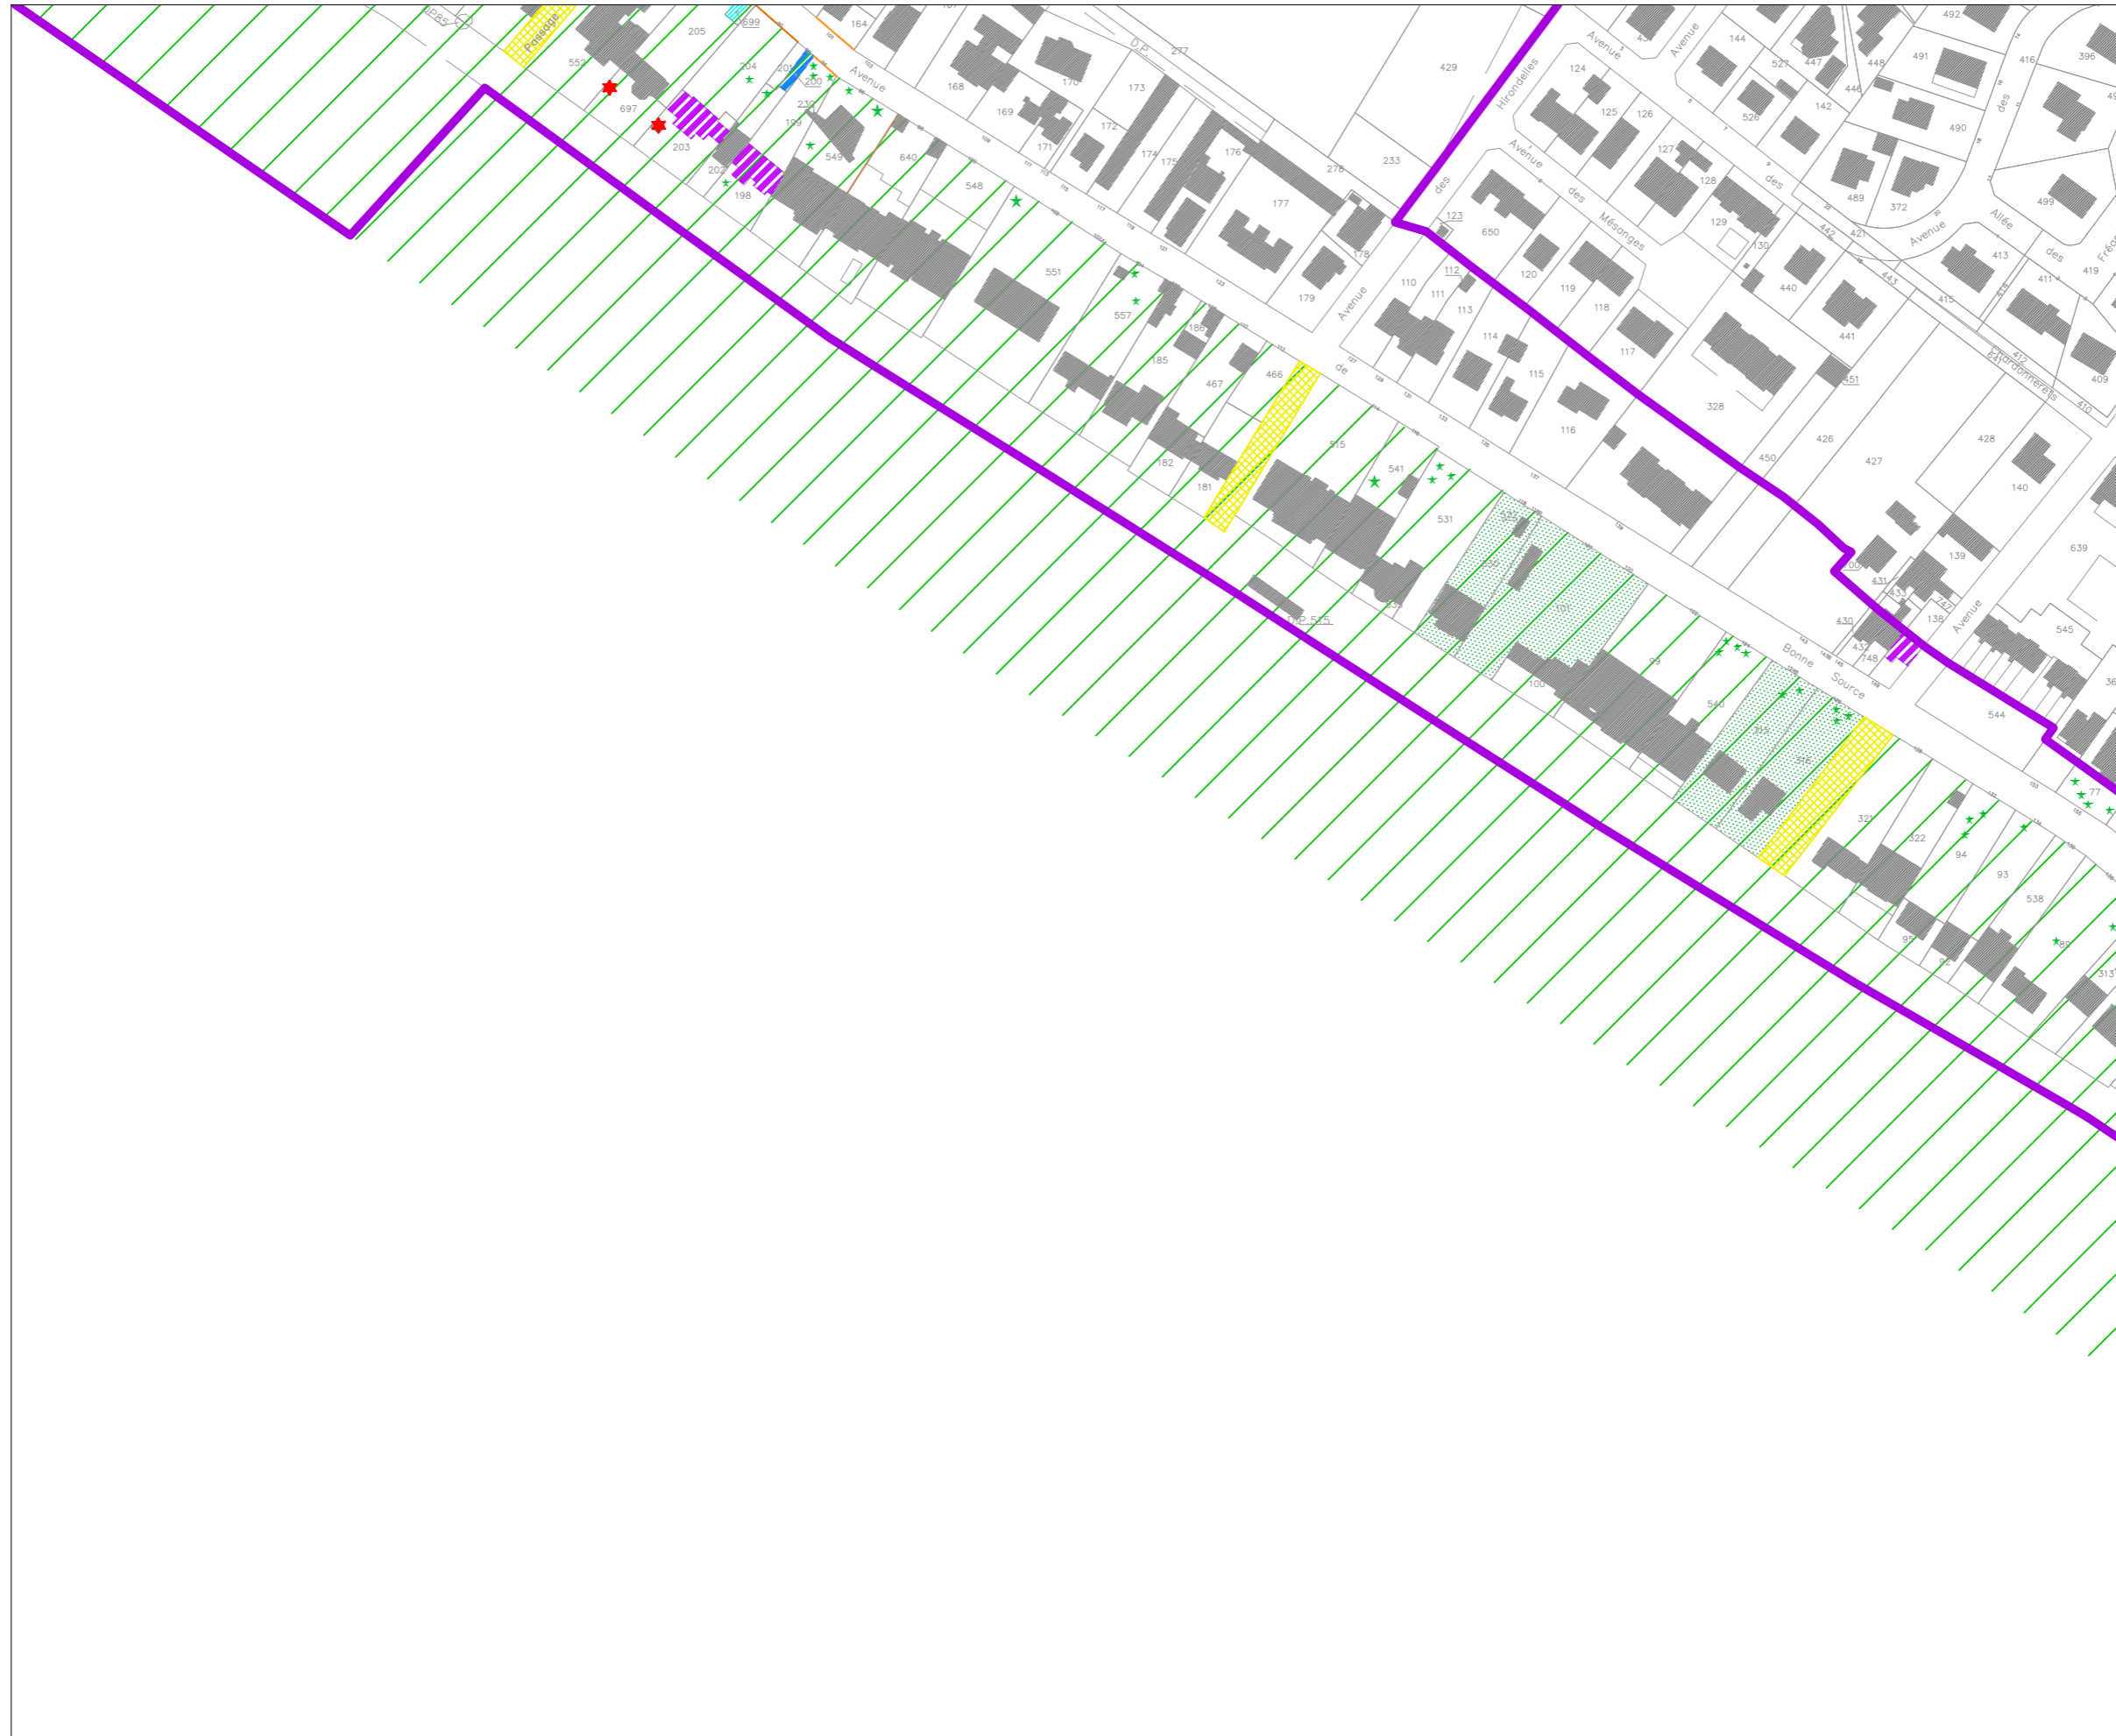
























Commune de Pornichet

AVAP

PONANT
Stratégies Urbaines
95 rue Toufaire
17300 Rochefort
Tél : 05 46 99 00 64
Fax : 05 46 99 49 02
ponant.urba@wanadoo.fr

Documents graphiques Planche 11

-  Monument Historique
-  Immeuble remarquable
-  Bâtiment balnéaire de qualité en bon état (dans son état d'origine)
-  Bâtiment balnéaire de qualité à réhabiliter (dont l'état d'origine a été altéré)
-  Immeuble traditionnel de qualité en bon état (dans son état d'origine)
-  Immeuble traditionnel de qualité à réhabiliter (dont l'état d'origine a été altéré)
-  Immeuble moderne de qualité en bon état (dans son état d'origine)
-  Immeuble moderne de qualité à réhabiliter (dont l'état d'origine a été altéré)
-  Bâtiment de faible Intérêt patrimonial
-  Rez de chaussée à réhabiliter
-  Espace naturel remarquable
-  Espace public remarquable
-  Jardin remarquable
-  Espace boisé
-  Alignement d'arbres à conserver
-  Arbre isolé à conserver
-  Mur à conserver
-  Mur à réhabiliter
-  Grille et haies à conserver
-  Grille et haies à réhabiliter
-  Eléments remarquables
-  Secteur Balnéaire
-  Front de Mer



Ech : 1/2000
0 20 40 100


























Commune de Pornichet

AVAP


PONANT
Stratégies Urbaines
95 rue Touffaire
17300 Rochefort
Tél : 05 46 99 00 64
Fax : 05 46 99 49 02
ponant.urba@wanadoo.fr

Documents graphiques Planche 12

-  Monument Historique
-  Immeuble remarquable
-  Bâtiment balnéaire de qualité en bon état (dans son état d'origine)
-  Bâtiment balnéaire de qualité à réhabiliter (dont l'état d'origine a été altéré)
-  Immeuble traditionnel de qualité en bon état (dans son état d'origine)
-  Immeuble traditionnel de qualité à réhabiliter (dont l'état d'origine a été altéré)
-  Immeuble moderne de qualité en bon état (dans son état d'origine)
-  Immeuble moderne de qualité à réhabiliter (dont l'état d'origine a été altéré)
-  Bâtiment de faible intérêt patrimonial
-  Rez de chaussée à réhabiliter
-  Espace naturel remarquable
-  Espace public remarquable
-  Jardin remarquable
-  Espace boisé
-  Alignement d'arbres à conserver
-  Arbre isolé à conserver
-  Mur à conserver
-  Mur à réhabiliter
-  Grille et haies à conserver
-  Grille et haies à réhabiliter
-  Eléments remarquables
-  Secteur Balnéaire
-  Front de Mer

Ech : 1/2000
0 20 40 100



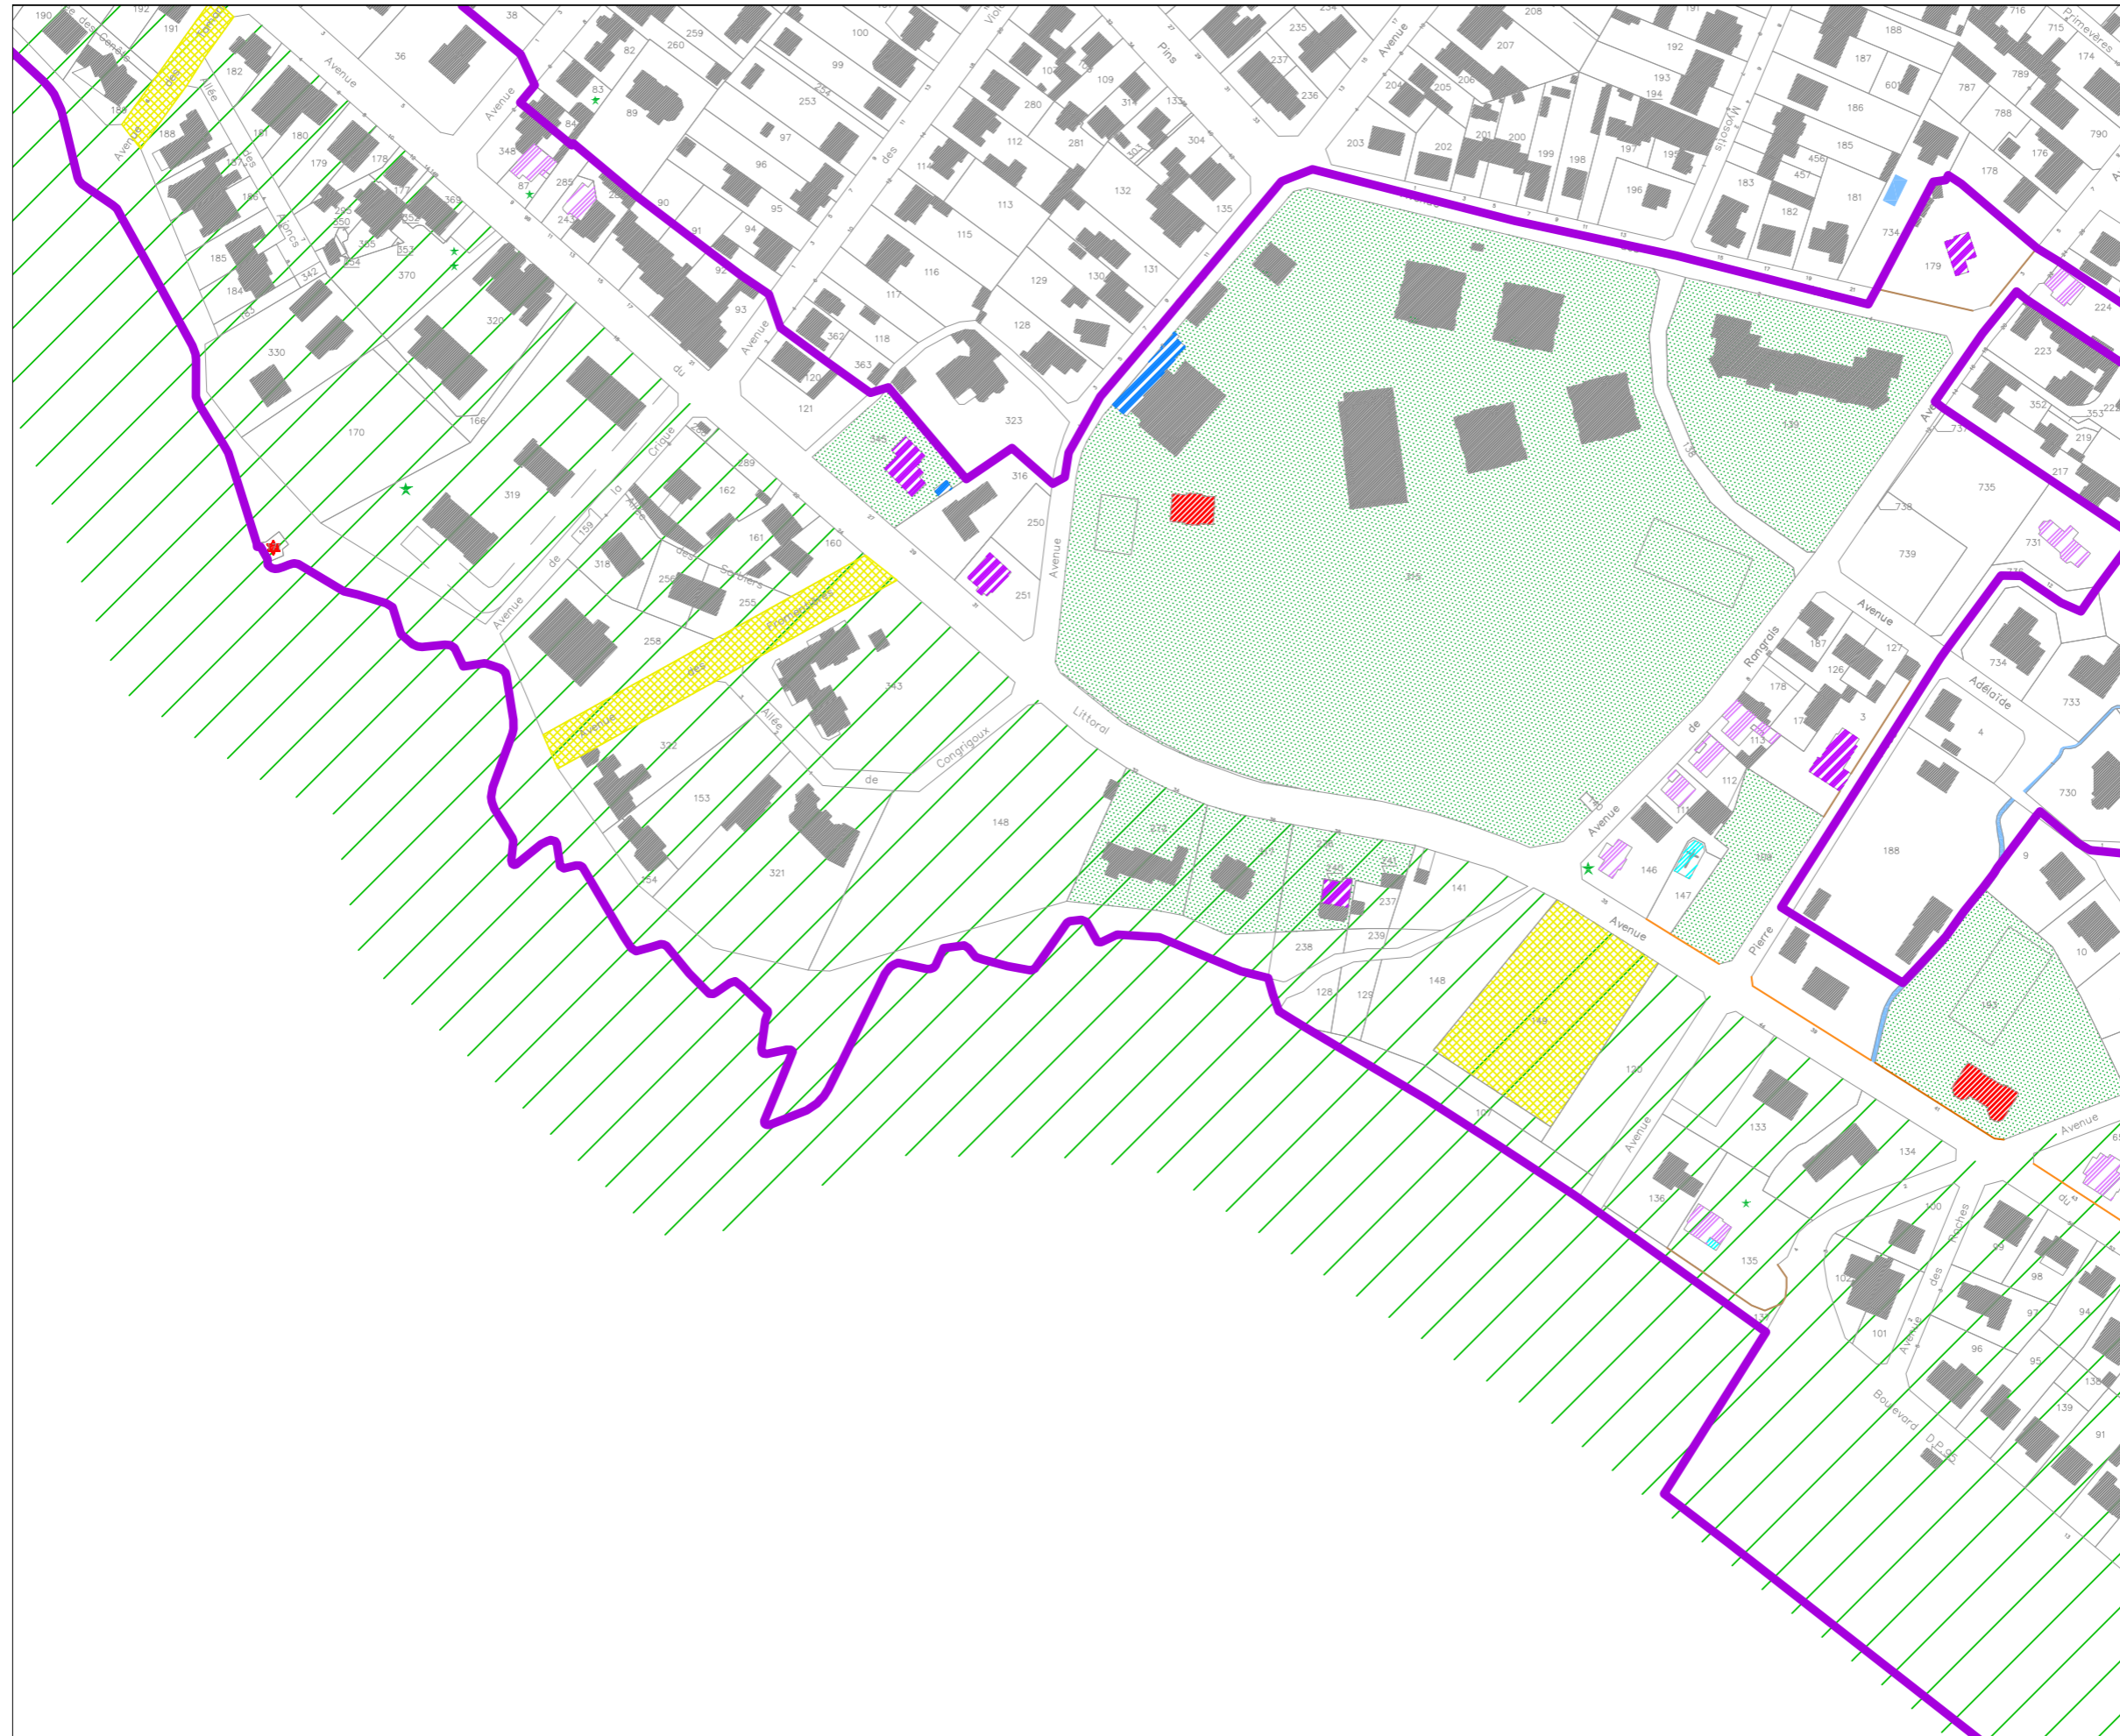
























Commune de Pornichet

AVAP


PONANT
Stratégies Urbaines
95 rue Touffaire
17300 Rochefort
Tél : 05 46 99 00 64
Fax : 05 46 99 49 02
ponant.urba@wanadoo.fr

Documents graphiques Planche 13

-  Monument Historique
-  Immeuble remarquable
-  Bâtiment balnéaire de qualité en bon état (dans son état d'origine)
-  Bâtiment balnéaire de qualité à réhabiliter (dont l'état d'origine a été altéré)
-  Immeuble traditionnel de qualité en bon état (dans son état d'origine)
-  Immeuble traditionnel de qualité à réhabiliter (dont l'état d'origine a été altéré)
-  Immeuble moderne de qualité en bon état (dans son état d'origine)
-  Immeuble moderne de qualité à réhabiliter (dont l'état d'origine a été altéré)
-  Bâtiment de faible intérêt patrimonial
-  Rez de chaussée à réhabiliter
-  Espace naturel remarquable
-  Espace public remarquable
-  Jardin remarquable
-  Espace boisé
-  Alignement d'arbres à conserver
-  Arbre isolé à conserver
-  Mur à conserver
-  Mur à réhabiliter
-  Grille et haies à conserver
-  Grille et haies à réhabiliter
-  Eléments remarquables
-  Secteur Balnéaire
-  Front de Mer

Ech : 1/2000
0 20 40 100



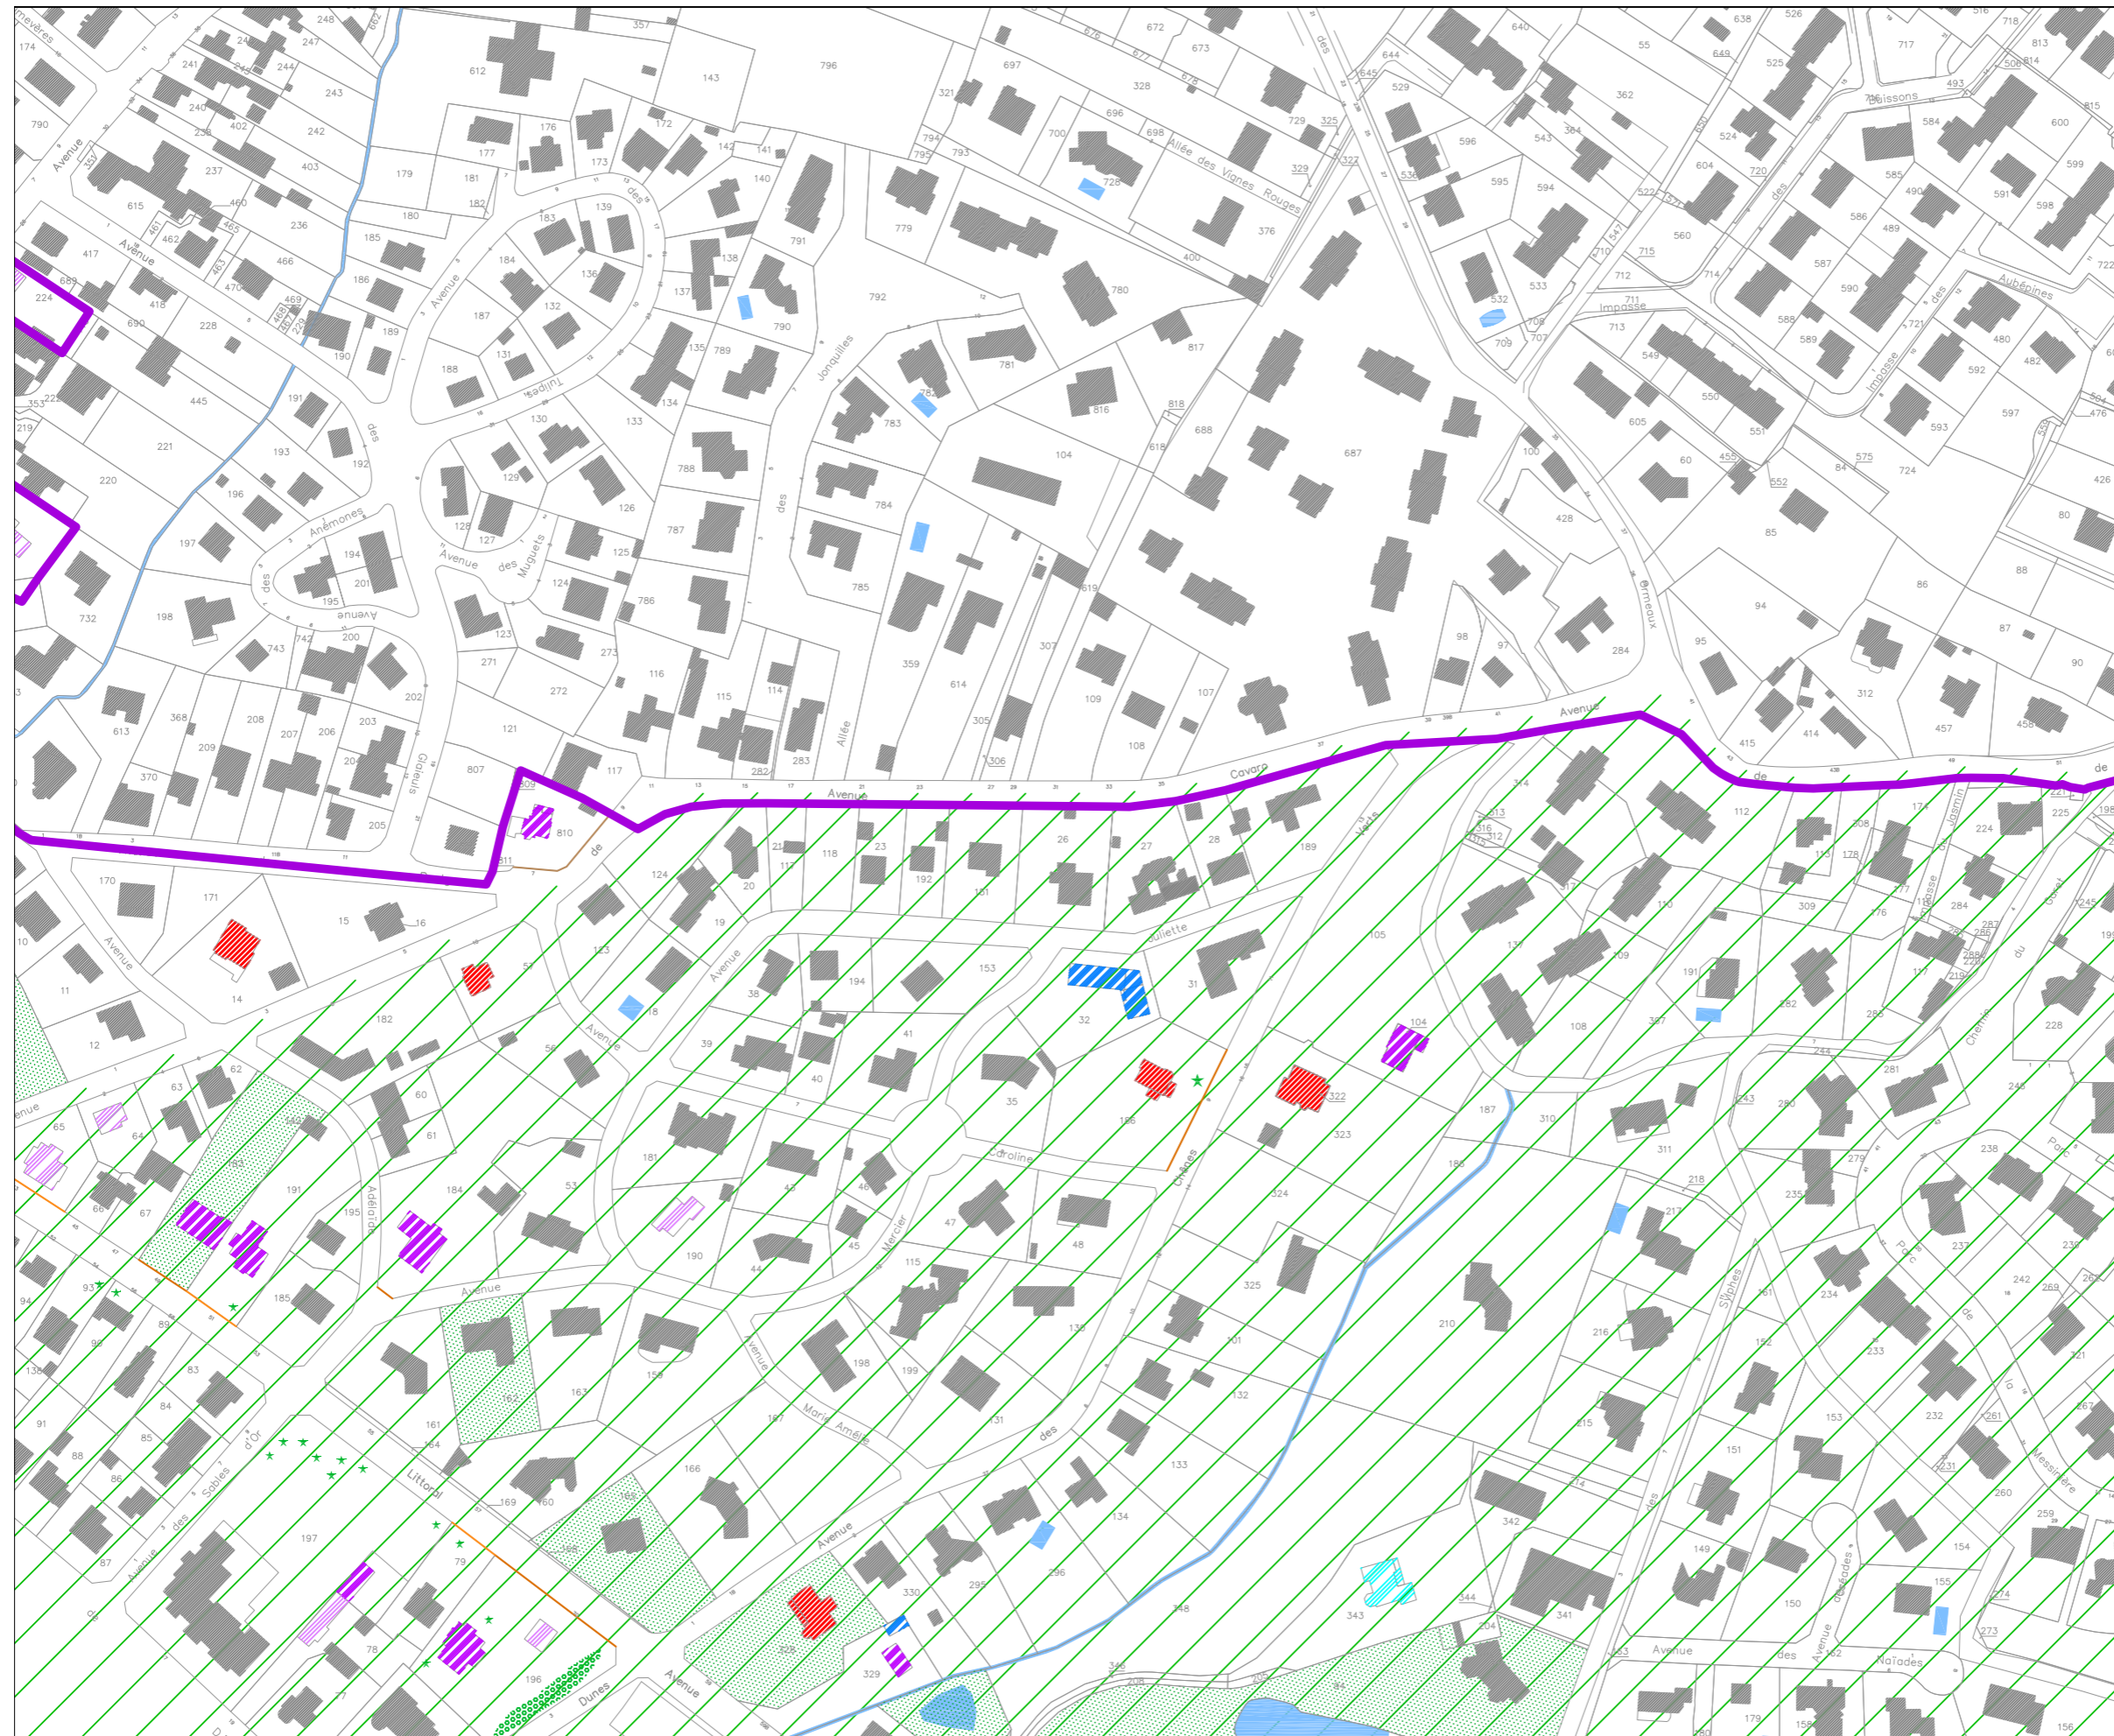


 





















Commune de Pornichet

AVAP


PONANT
Stratégies Urbaines
95 rue Touffaire
17300 Rochefort
Tél : 05 46 99 00 64
Fax : 05 46 99 49 02
ponant.urba@wanadoo.fr

Documents graphiques Planche 14

-  Monument Historique
-  Immeuble remarquable
-  Bâtiment balnéaire de qualité en bon état (dans son état d'origine)
-  Bâtiment balnéaire de qualité à réhabiliter (dont l'état d'origine a été altéré)
-  Immeuble traditionnel de qualité en bon état (dans son état d'origine)
-  Immeuble traditionnel de qualité à réhabiliter (dont l'état d'origine a été altéré)
-  Immeuble moderne de qualité en bon état (dans son état d'origine)
-  Immeuble moderne de qualité à réhabiliter (dont l'état d'origine a été altéré)
-  Bâtiment de faible Intérêt patrimonial
-  Rez de chaussée à réhabiliter
-  Espace naturel remarquable
-  Espace public remarquable
-  Jardin remarquable
-  Espace boisé
-  Alignement d'arbres à conserver
-  Arbre isolé à conserver
-  Mur à conserver
-  Mur à réhabiliter
-  Grille et haies à conserver
-  Grille et haies à réhabiliter
-  Eléments remarquables
-  Secteur Balnéaire
-  Front de Mer

Ech : 1/2000
0 20 40 100



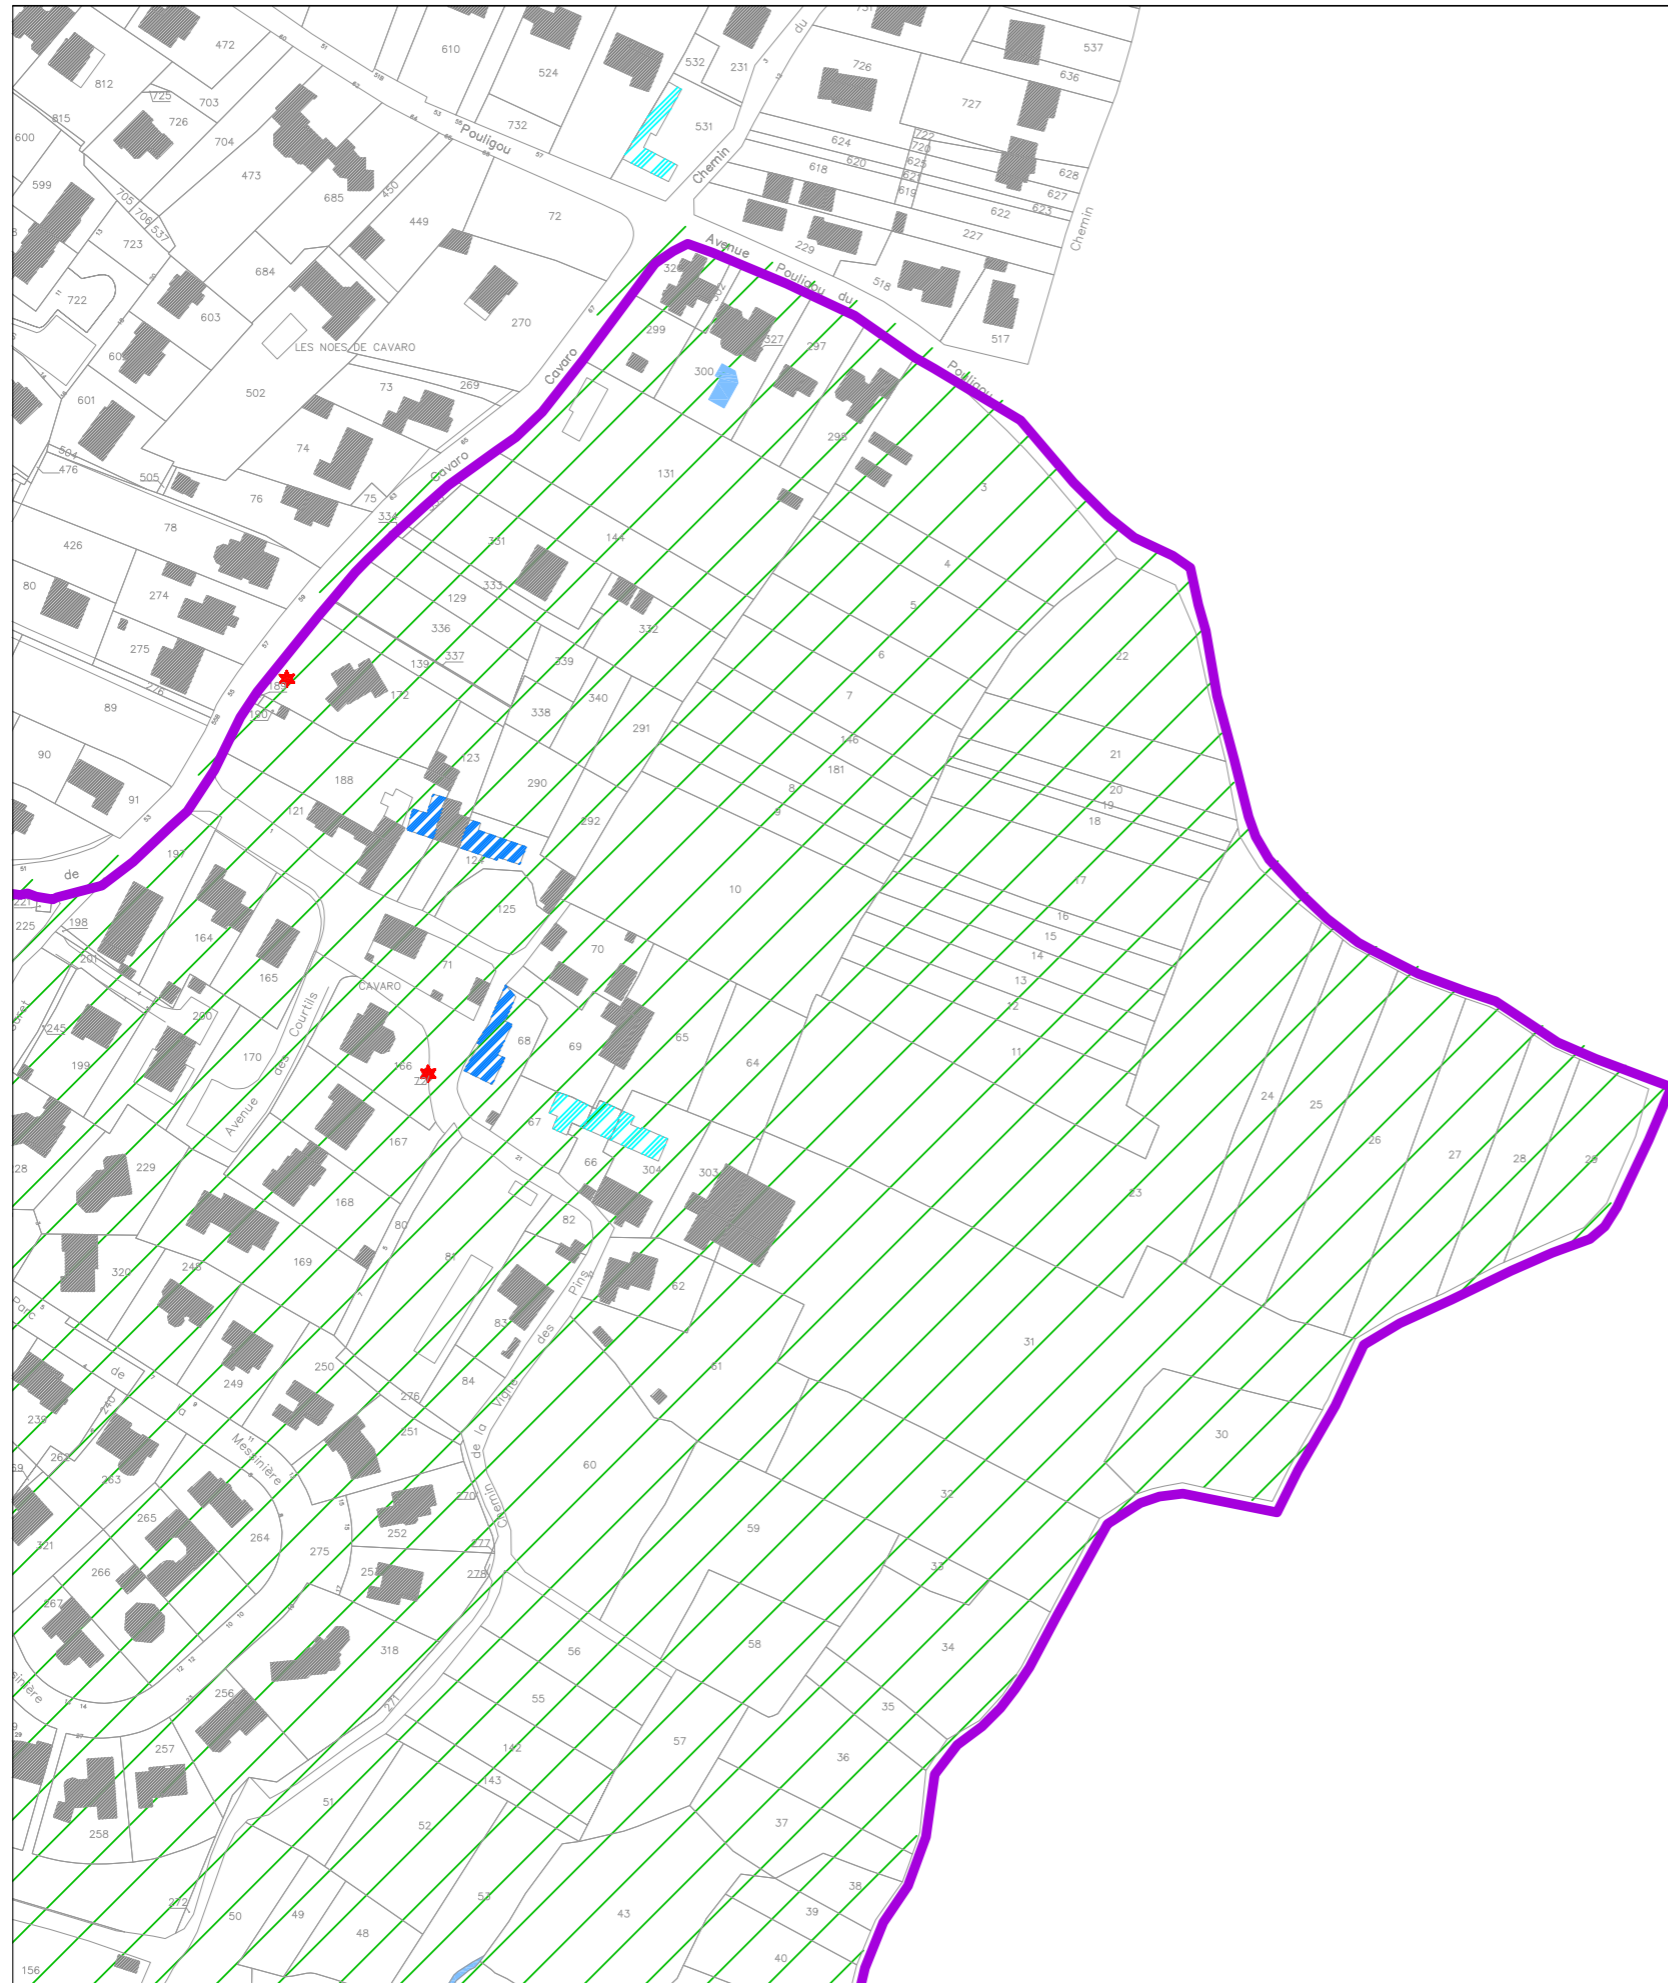
























Commune de Pornichet

AVAP


PONANT
Stratégies Urbaines
95 rue Touffaire
17300 Rochefort
Tél : 05 46 99 00 64
Fax : 05 46 99 49 02
ponant.urba@wanadoo.fr

Documents graphiques Planche 15

-  Monument Historique
-  Immeuble remarquable
-  Bâtiment balnéaire de qualité en bon état (dans son état d'origine)
-  Bâtiment balnéaire de qualité à réhabiliter (dont l'état d'origine a été altéré)
-  Immeuble traditionnel de qualité en bon état (dans son état d'origine)
-  Immeuble traditionnel de qualité à réhabiliter (dont l'état d'origine a été altéré)
-  Immeuble moderne de qualité en bon état (dans son état d'origine)
-  Immeuble moderne de qualité à réhabiliter (dont l'état d'origine a été altéré)
-  Bâtiment de faible intérêt patrimonial
-  Rez de chaussée à réhabiliter
-  Espace naturel remarquable
-  Espace public remarquable
-  Jardin remarquable
-  Espace boisé
-  Alignement d'arbres à conserver
-  Arbre isolé à conserver
-  Mur à conserver
-  Mur à réhabiliter
-  Grille et haies à conserver
-  Grille et haies à réhabiliter
-  Eléments remarquables
-  Secteur Balnéaire
-  Front de Mer

Ech : 1/2000
0 20 40 100



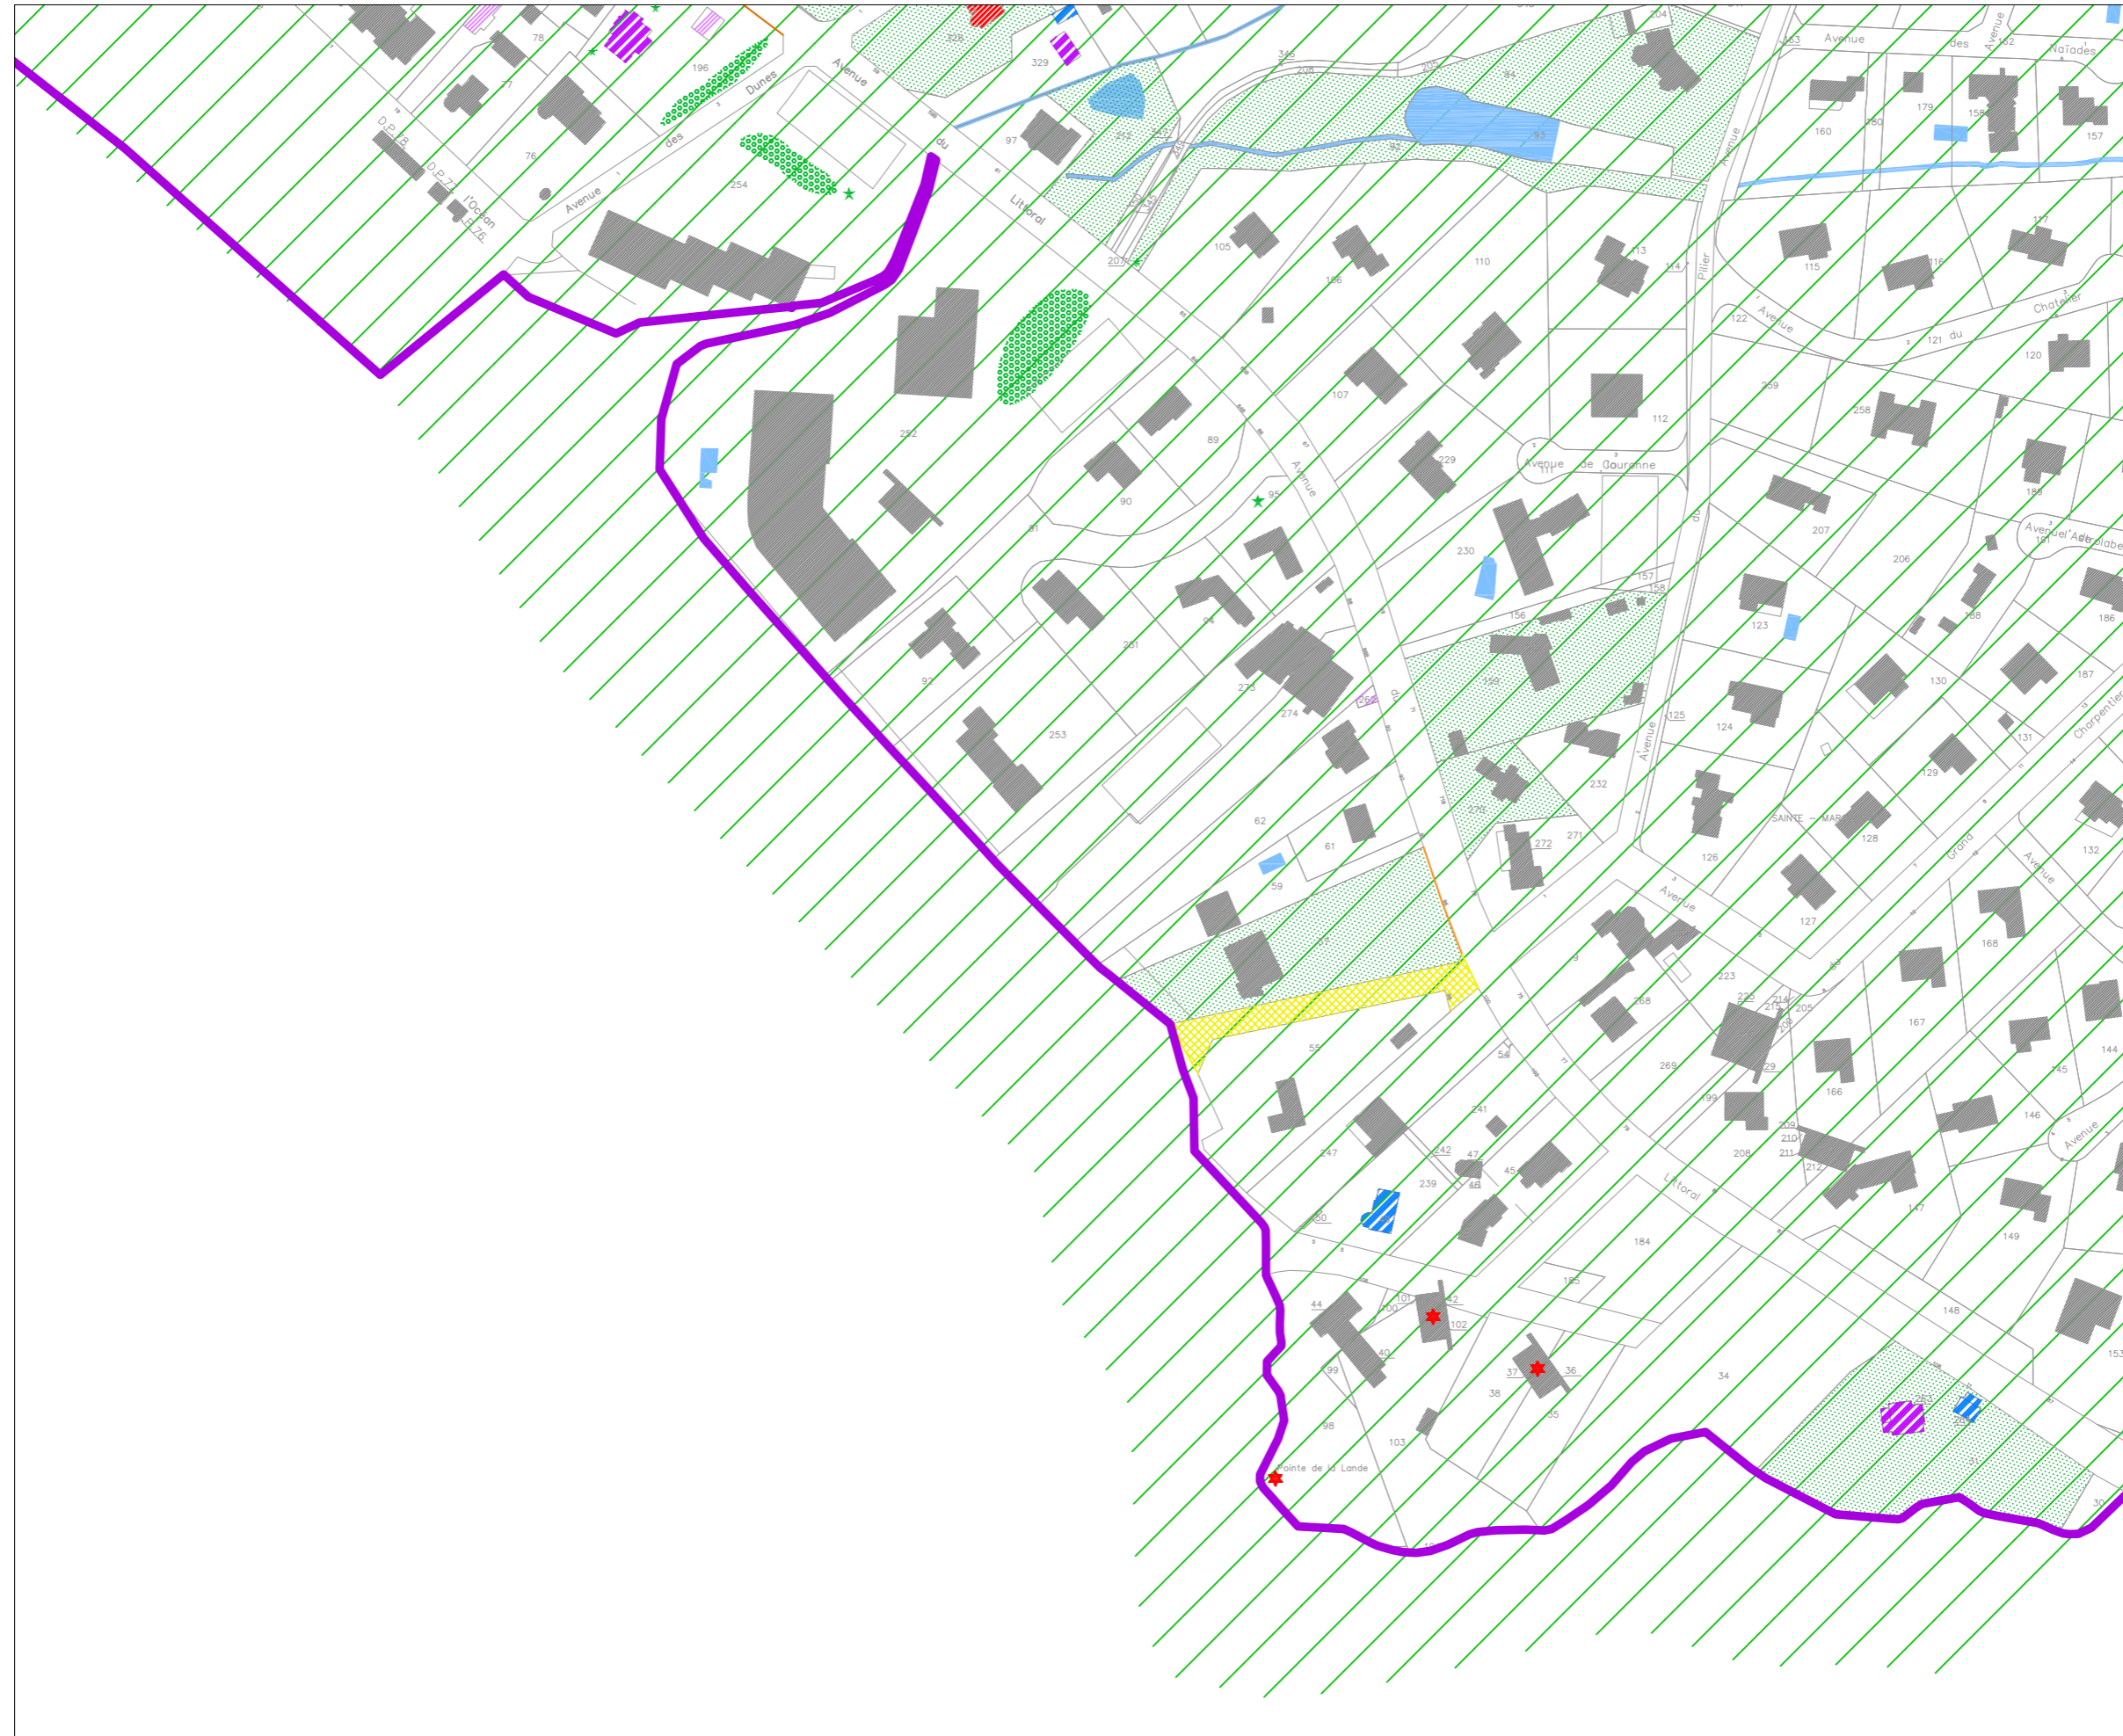

Commune de Pornichet

AVAP


PONANT
Stratégies Urbaines
95 rue Touffaire
17300 Rochefort
Tél : 05 46 99 00 64
Fax : 05 46 99 49 02
ponant.urba@wanadoo.fr

Documents graphiques Planche 16

- Monument Historique
- Immeuble remarquable
- Bâtiment balnéaire de qualité en bon état (dans son état d'origine)
- Bâtiment balnéaire de qualité à réhabiliter (dont l'état d'origine a été altéré)
- Immeuble traditionnel de qualité en bon état (dans son état d'origine)
- Immeuble traditionnel de qualité à réhabiliter (dont l'état d'origine a été altéré)
- Immeuble moderne de qualité en bon état (dans son état d'origine)
- Immeuble moderne de qualité à réhabiliter (dont l'état d'origine a été altéré)
- Bâtiment de faible intérêt patrimonial
- Rez de chaussée à réhabiliter
- Espace naturel remarquable
- Espace public remarquable
- Jardin remarquable
- Espace boisé
- Alignement d'arbres à conserver
- Arbre isolé à conserver
- Mur à conserver
- Mur à réhabiliter
- Grille et haies à conserver
- Grille et haies à réhabiliter
- Éléments remarquables
- Secteur Balnéaire
- Front de Mer

Ech : 1/2000
0 20 40 100



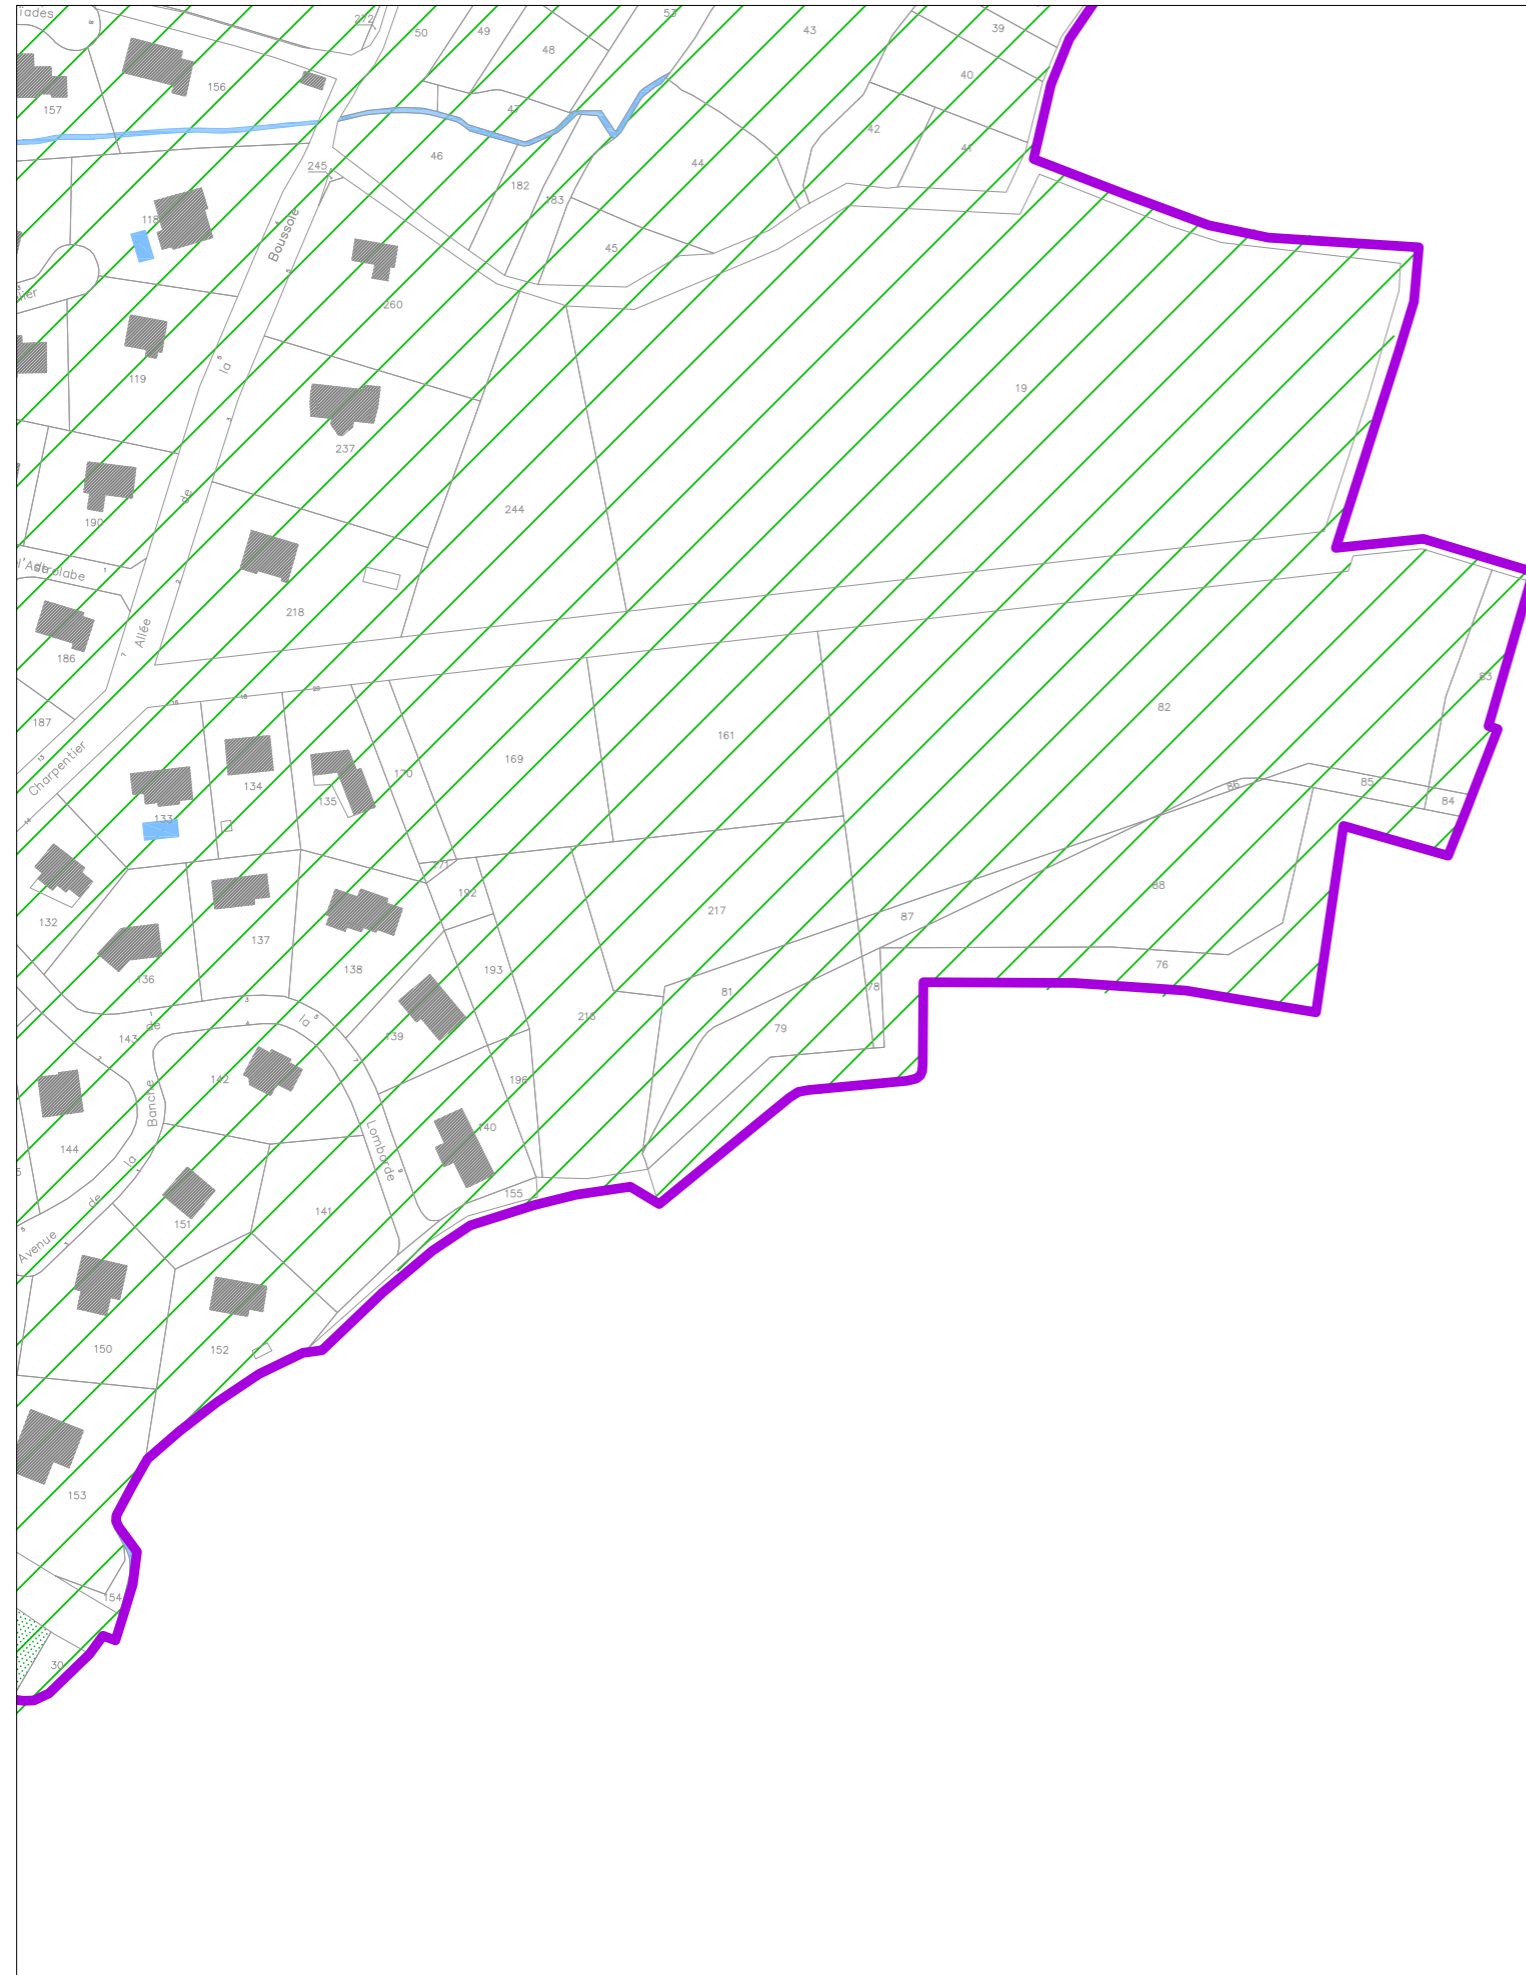
























Commune de Pornichet

AVAP

PONANT
Stratégies Urbaines
95 rue Toufaire
17300 Rochefort
Tél : 05 46 99 00 64
Fax : 05 46 99 49 02
ponant.urba@wanadoo.fr

Documents graphiques Planche 17

-  Monument Historique
-  Immeuble remarquable
-  Bâtiment balnéaire de qualité en bon état (dans son état d'origine)
-  Bâtiment balnéaire de qualité à réhabiliter (dont l'état d'origine a été altéré)
-  Immeuble traditionnel de qualité en bon état (dans son état d'origine)
-  Immeuble traditionnel de qualité à réhabiliter (dont l'état d'origine a été altéré)
-  Immeuble moderne de qualité en bon état (dans son état d'origine)
-  Immeuble moderne de qualité à réhabiliter (dont l'état d'origine a été altéré)
-  Bâtiment de faible intérêt patrimonial
-  Rez de chaussée à réhabiliter
-  Espace naturel remarquable
-  Espace public remarquable
-  Jardin remarquable
-  Espace boisé
-  Alignement d'arbres à conserver
-  Arbre isolé à conserver
-  Mur à conserver
-  Mur à réhabiliter
-  Grille et haies à conserver
-  Grille et haies à réhabiliter
-  Éléments remarquables

-  Secteur Balnéaire
-  Front de Mer

