


14. CARTE DE LOCALISATION DE LA COLLECTIVITE

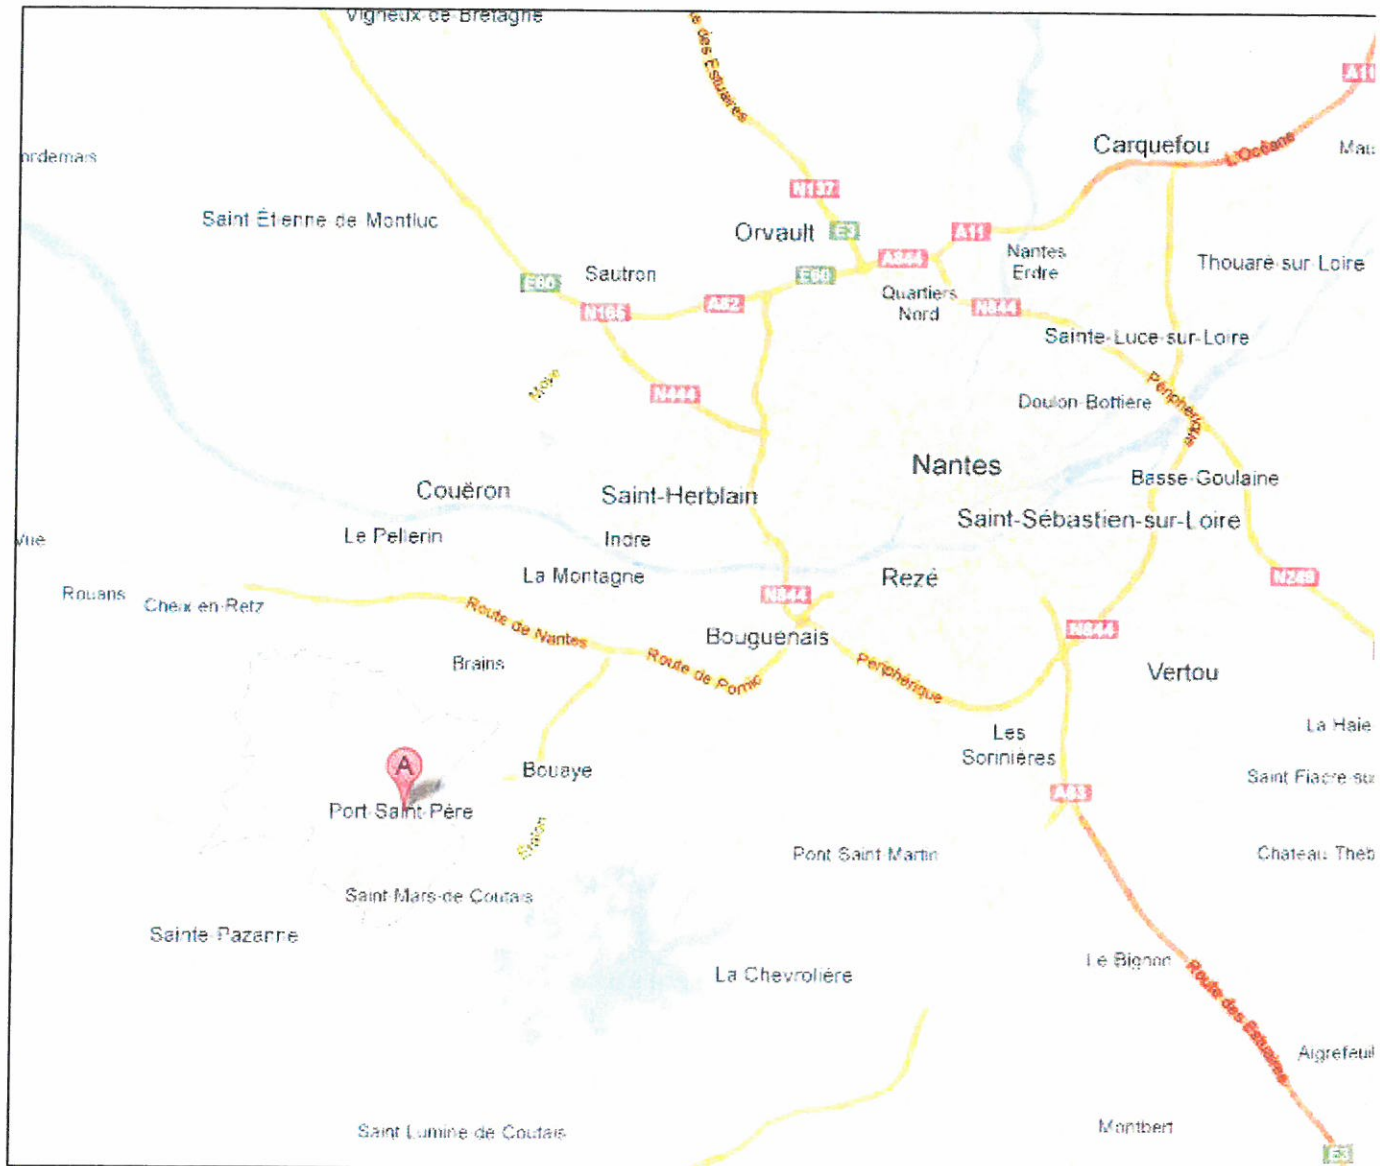

15. LOCALISATION DE LA ZONE D'ACTIVITES DE BEAUSEJOUR

DEPARTEMENT DE LOIRE ATLANTIQUE

COMMUNE DE PORT SAINT PERE

CARTE DE DELIMITATION

DU

ZONAGE D'ASSAINISSEMENT

DU BOURG OUEST



ZONAGE COLLECTIF 2013



ZONAGE COLLECTIF 2009




Secteur zoné en assainissement collectif en 2009
et qui est reclassé en Assainissement Non Collectif
en 2013

En dehors de ce périmètre, les zones relèvent
de l'assainissement non collectif.





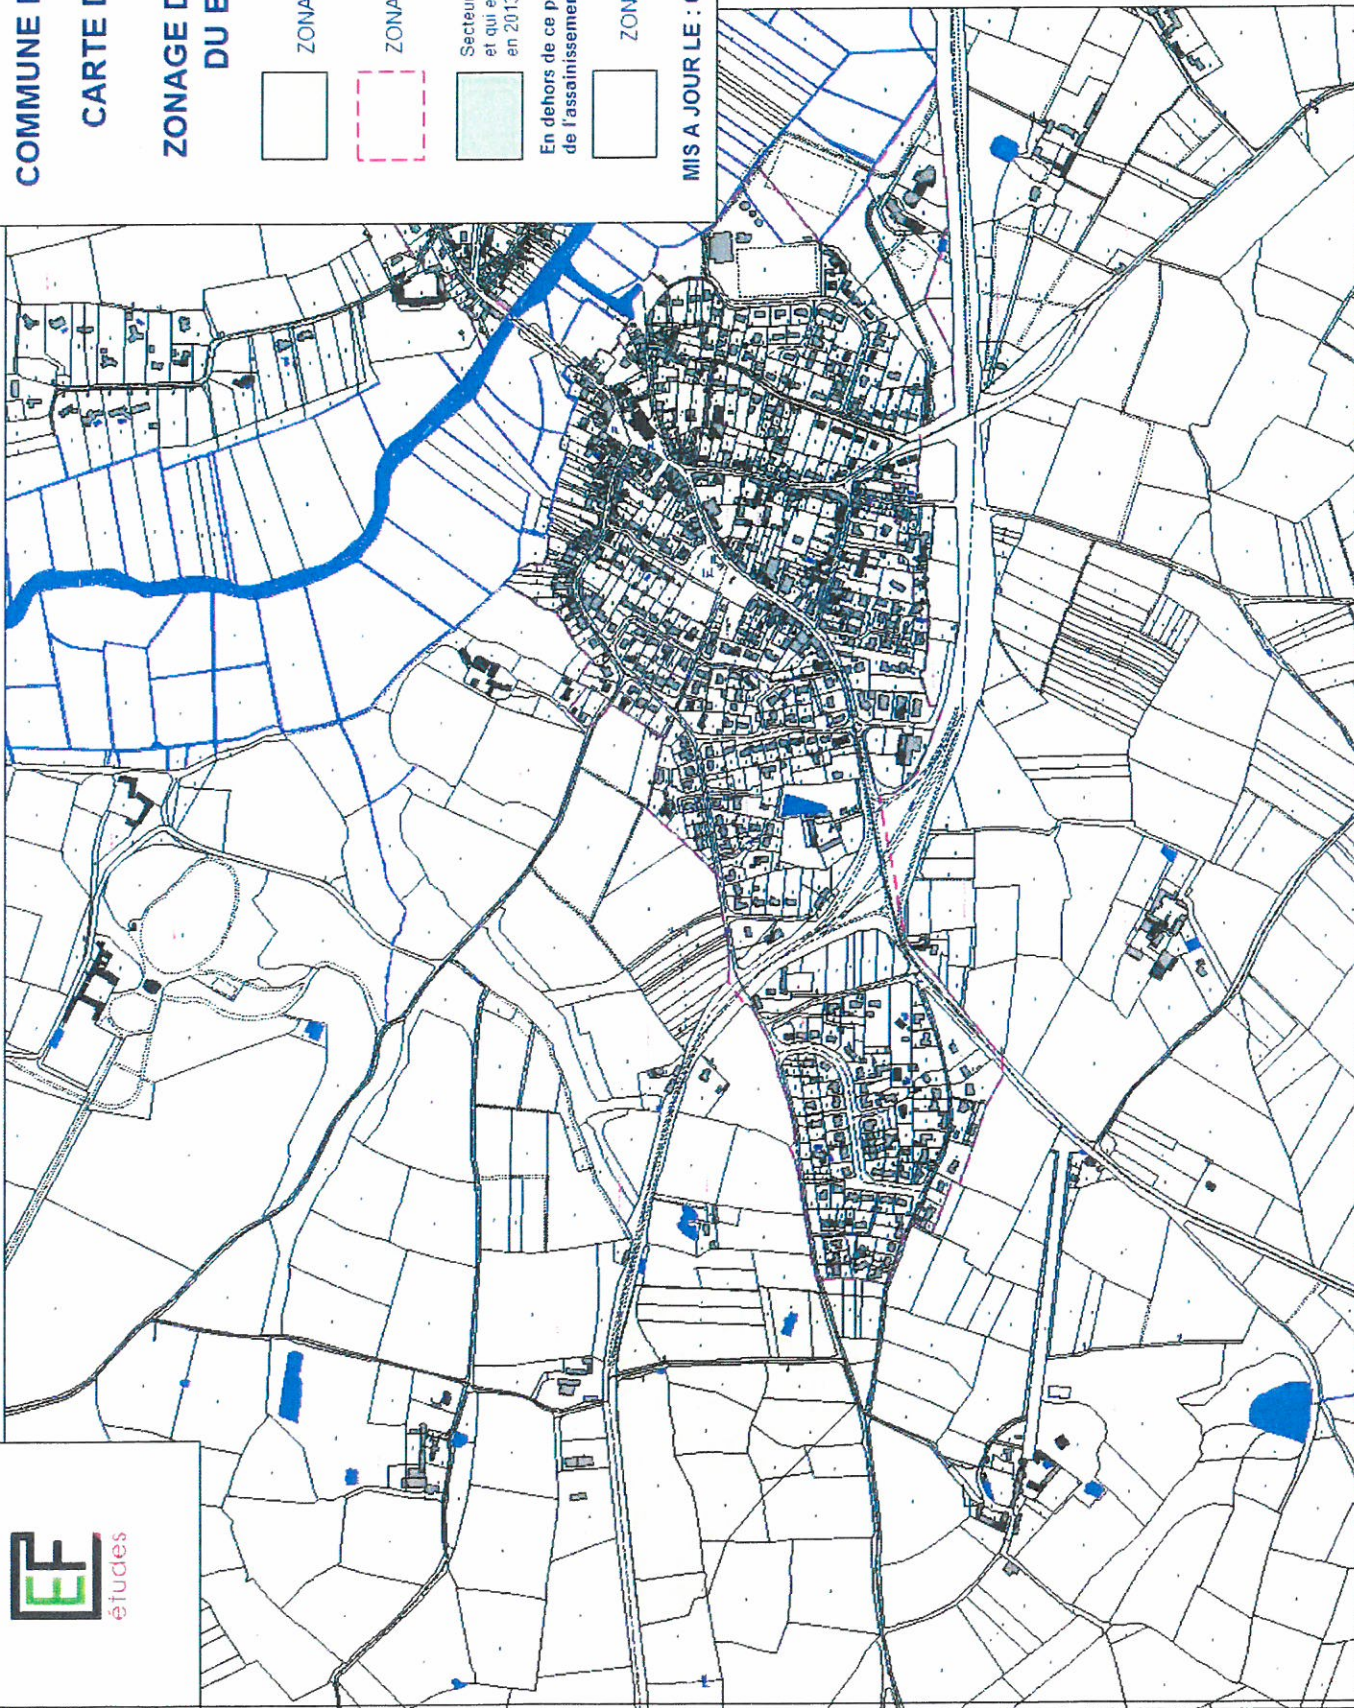


ZONAGE NON COLLECTIF



MIS A JOUR LE : 09.04.2013 ECHELLE : 1/6 000°



DEPARTEMENT DE LOIRE ATLANTIQUE
COMMUNE DE PORT SAINT PERE
CARTE DE DELIMITATION
DU
ZONAGE D'ASSAINISSEMENT
DU BOURG EST

-  ZONAGE COLLECTIF 2013
-  ZONAGE COLLECTIF 2009
-  Secteur zoné en assainissement collectif en 2009 et qui est reclassé en Assainissement filon Collectif en 2013
-  En dehors de ce périmètre, les zones relèvent de l'assainissement non collectif.
-  ZONAGE NON COLLECTIF

MIS A JOUR LE : 09.04.2013 ECHELLE : 1/3 000°

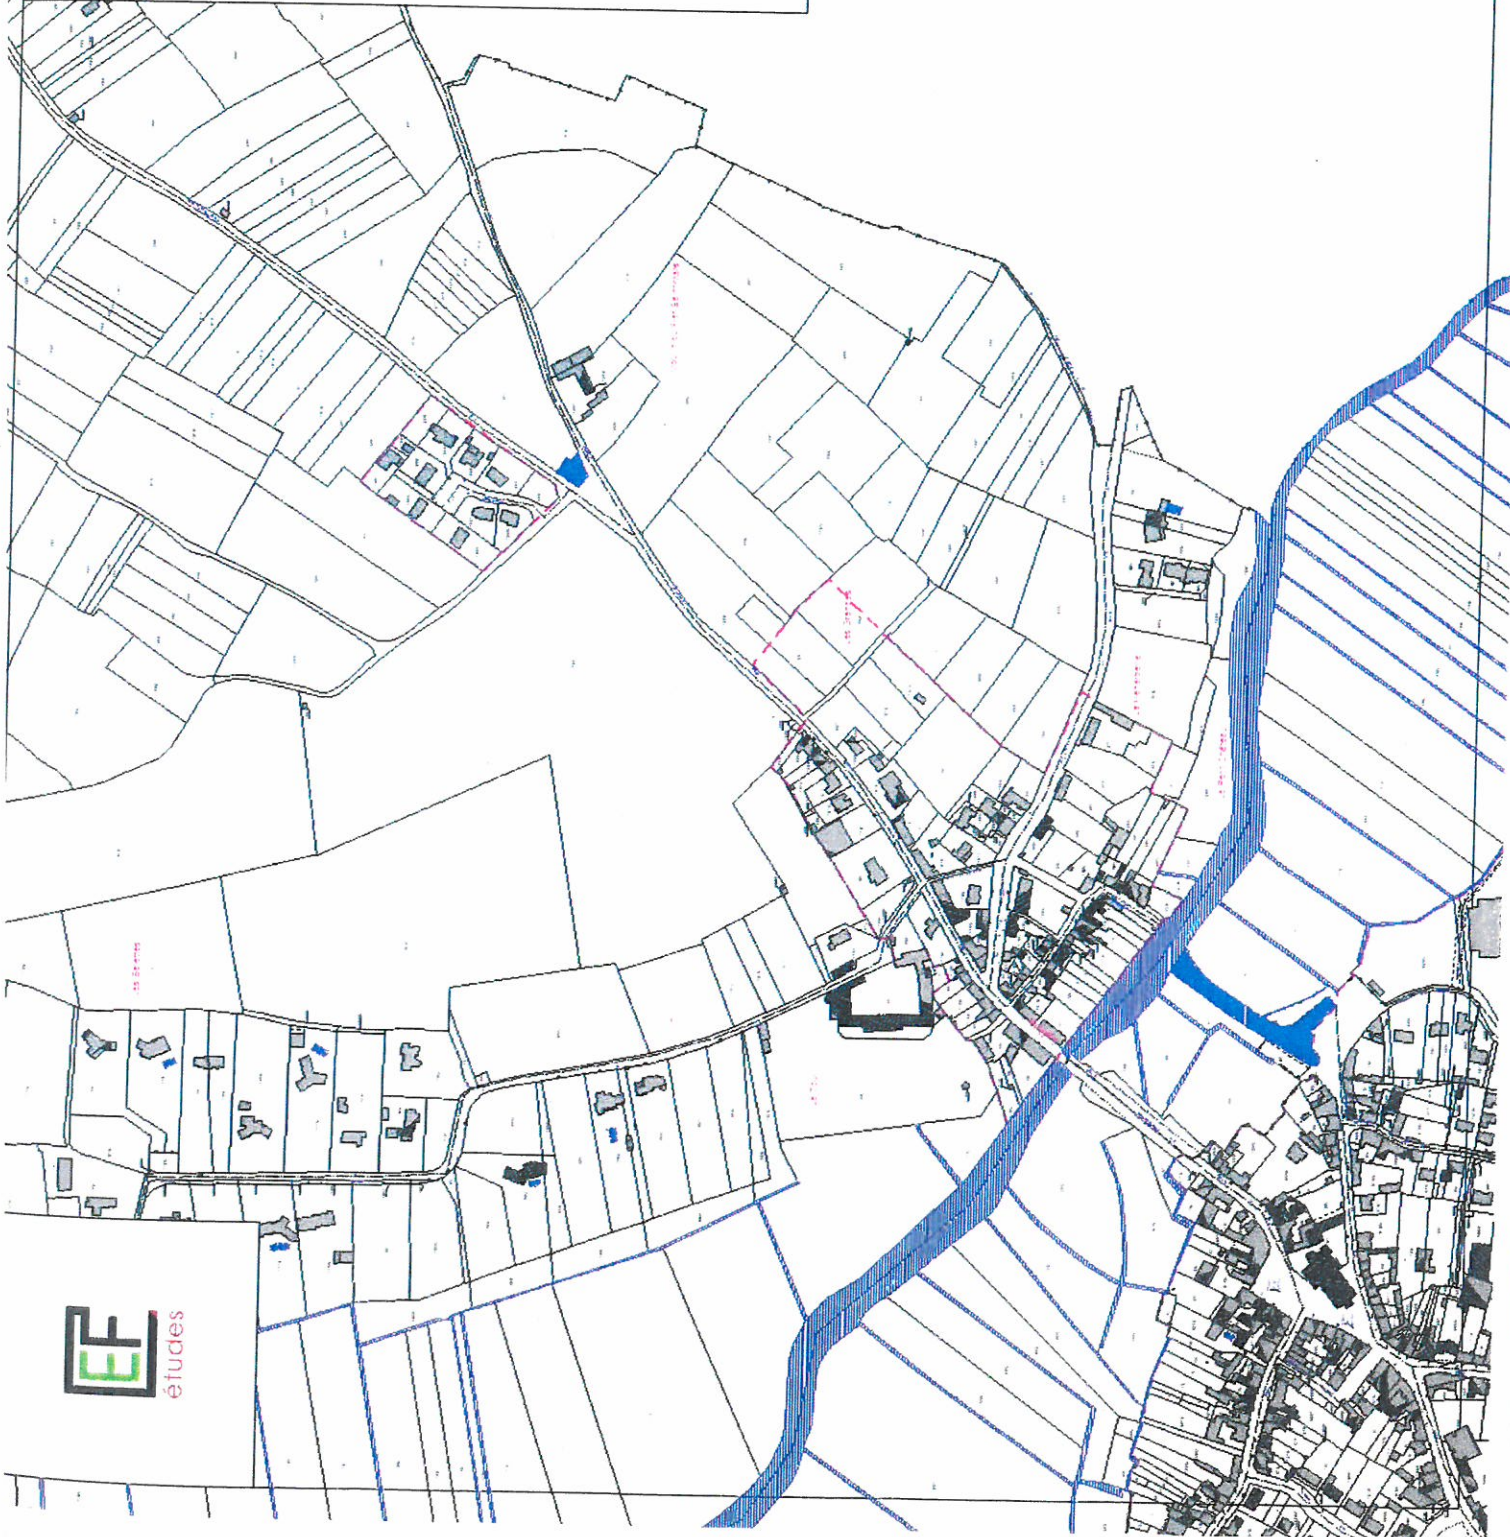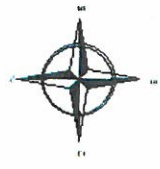

DEPARTEMENT DE LOIRE ATLANTIQUE

COMMUNE DE PORT SAINT PERE

CARTE DE DELIMITATION

DU

ZONAGE D'ASSAINISSEMENT

DE LA JUTIERE



ZONAGE COLLECTIF 2013



ZONAGE COLLECTIF 2009



Secteur zoné en assainissement collectif en 2009 et qui est reclassé en Assainissement Non Collectif en 2013

En dehors de ce périmètre, les zones relèvent de l'assainissement non collectif.



ZONAGE NON COLLECTIF

MIS A JOUR LE : 09.04.2013 ECHELLE : 1/1 500°



DEPARTEMENT DE LOIRE ATLANTIQUE

COMMUNE DE PORT SAINT PERE

CARTE DE DELIMITATION

DU

ZONAGE D'ASSAINISSEMENT

DU SAFARI PARC ET

DE LA BOITELLERIE

ZONAGE COLLECTIF 2013




ZONAGE COLLECTIF 2009

Secteur zoné en assainissement collectif en 2009
et qui est reclassé en Assainissement Non Collectif
en 2013

En dehors de ce périmètre, les zones relèvent
de l'assainissement non collectif.

ZONAGE NON COLLECTIF

MIS A JOUR LE : 09.04.2013 ECHELLE : 1/15 000°

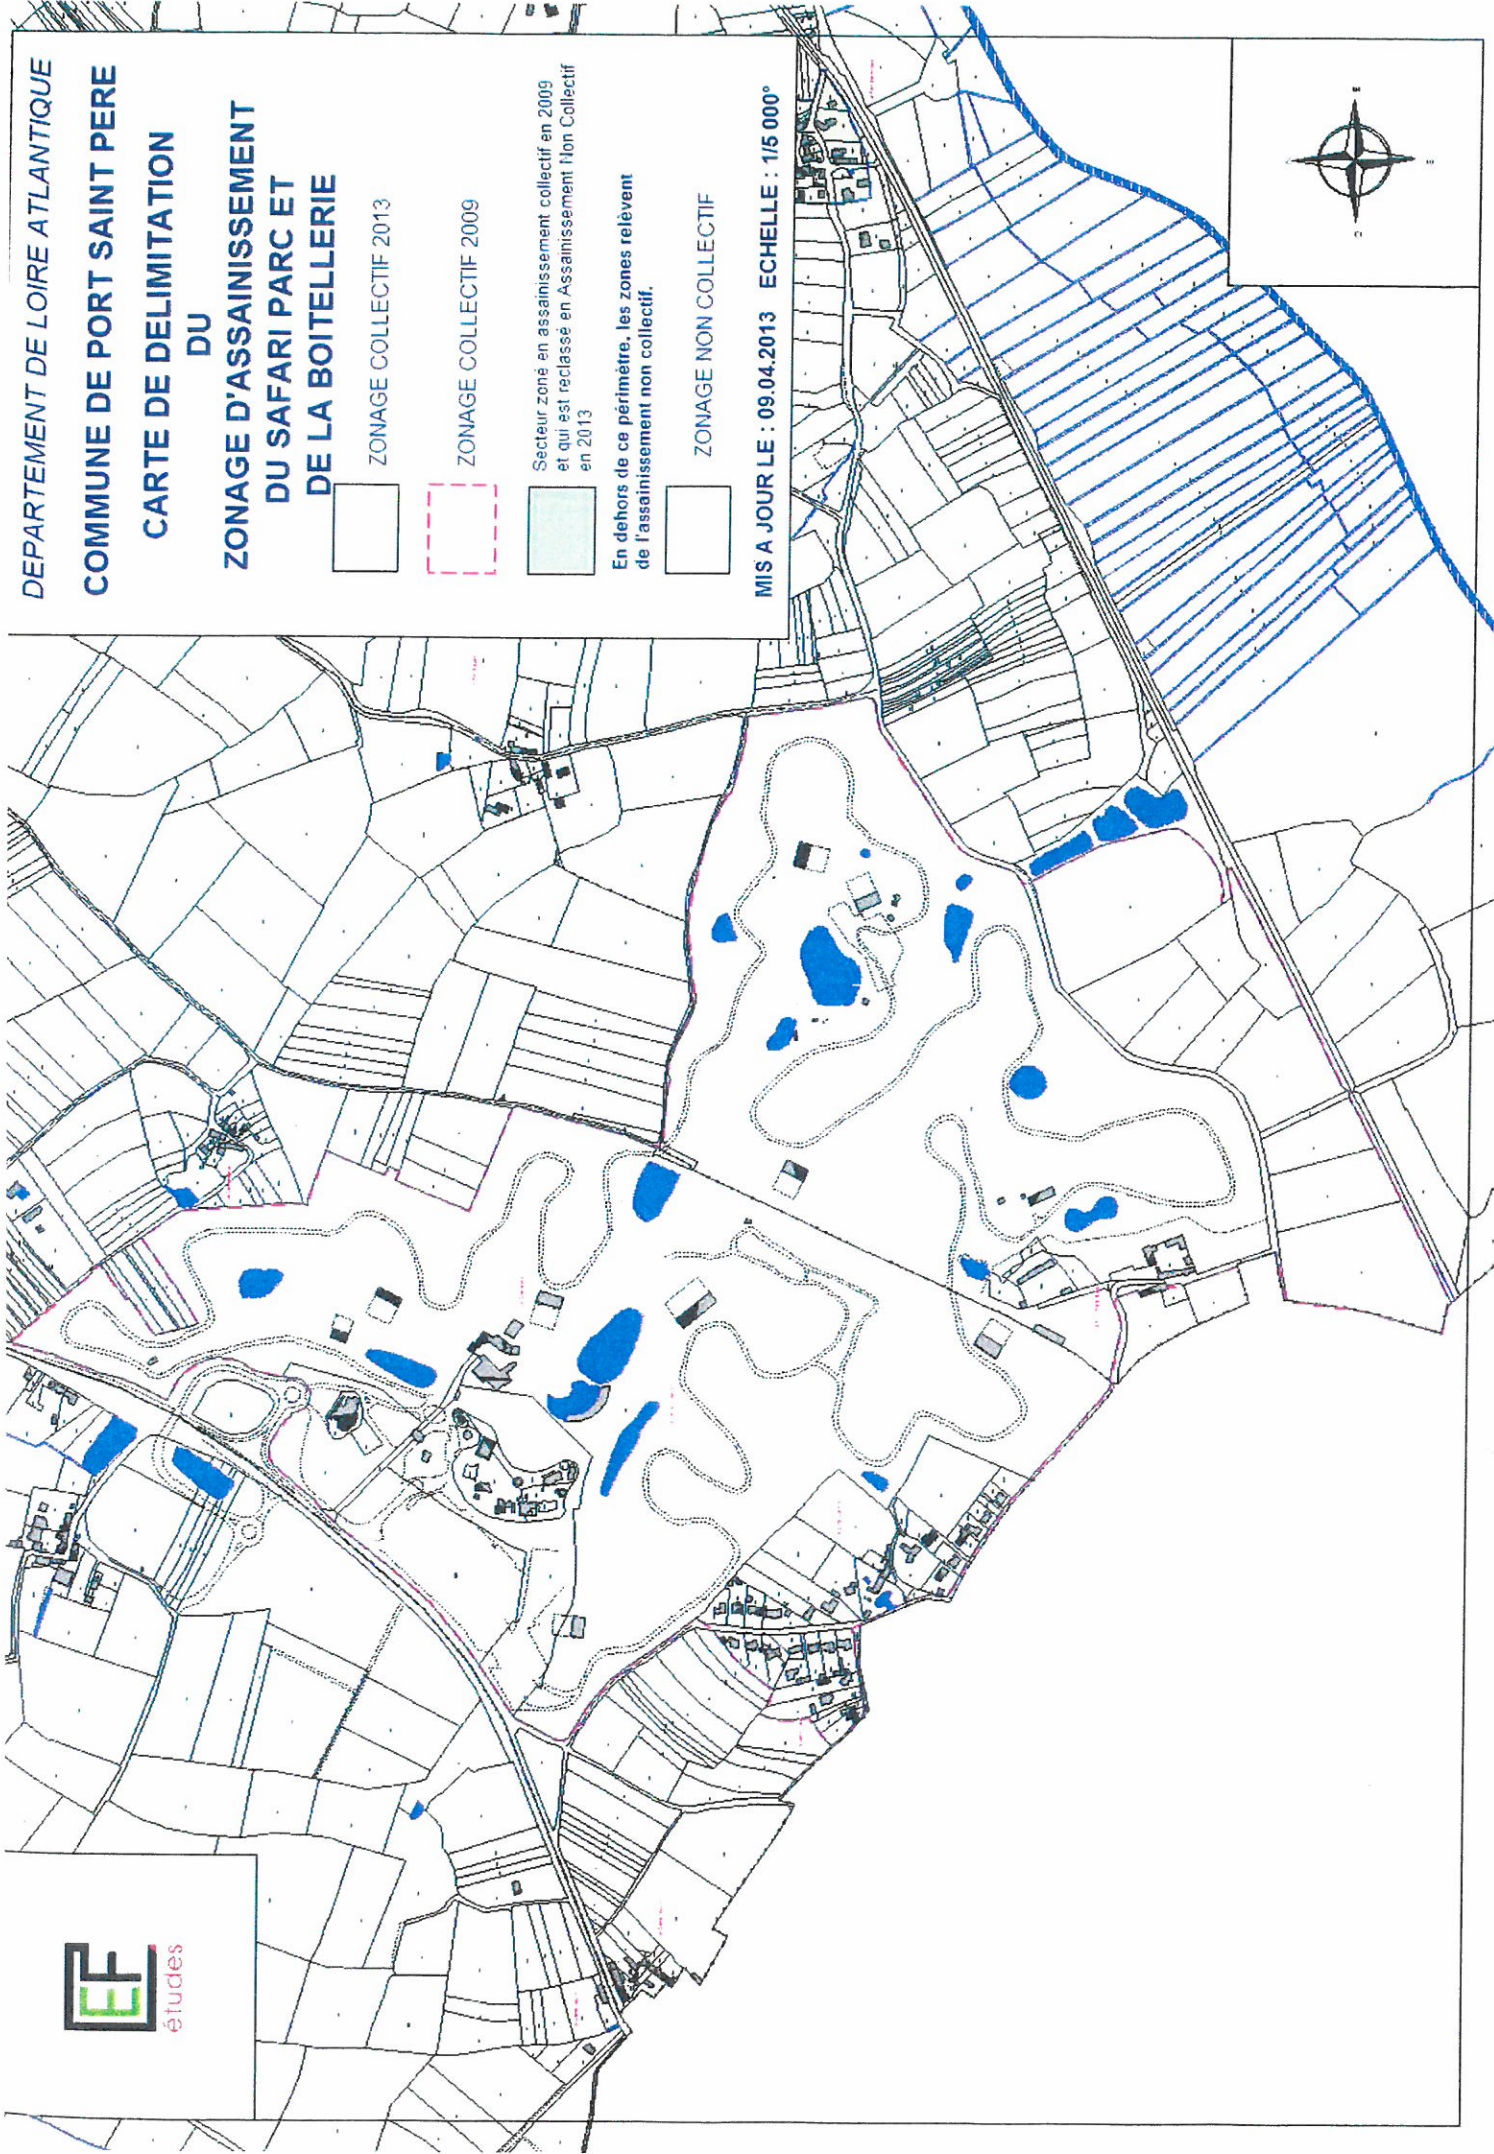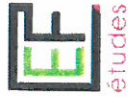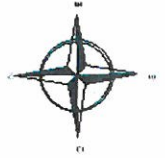

DEPARTEMENT DE LOIRE ATLANTIQUE
COMMUNE DE PORT SAINT PERE


CARTE DE DELIMITATION
DU
ZONAGE D'ASSAINISSEMENT
DE LA CHARRIE



ZONAGE COLLECTIF 2013




ZONAGE COLLECTIF 2009

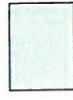

Secteur zoné en assainissement collectif en 2009 et qui est reclassé en Assainissement Non Collectif en 2013

En dehors de ce périmètre, les zones relèvent de l'assainissement non collectif.

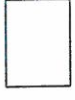



ZONAGE NON COLLECTIF

MIS A JOUR LE : 09.04.2013 ECHELLE : 1/1 000°



La Charrie

Le Port Saint-Mars

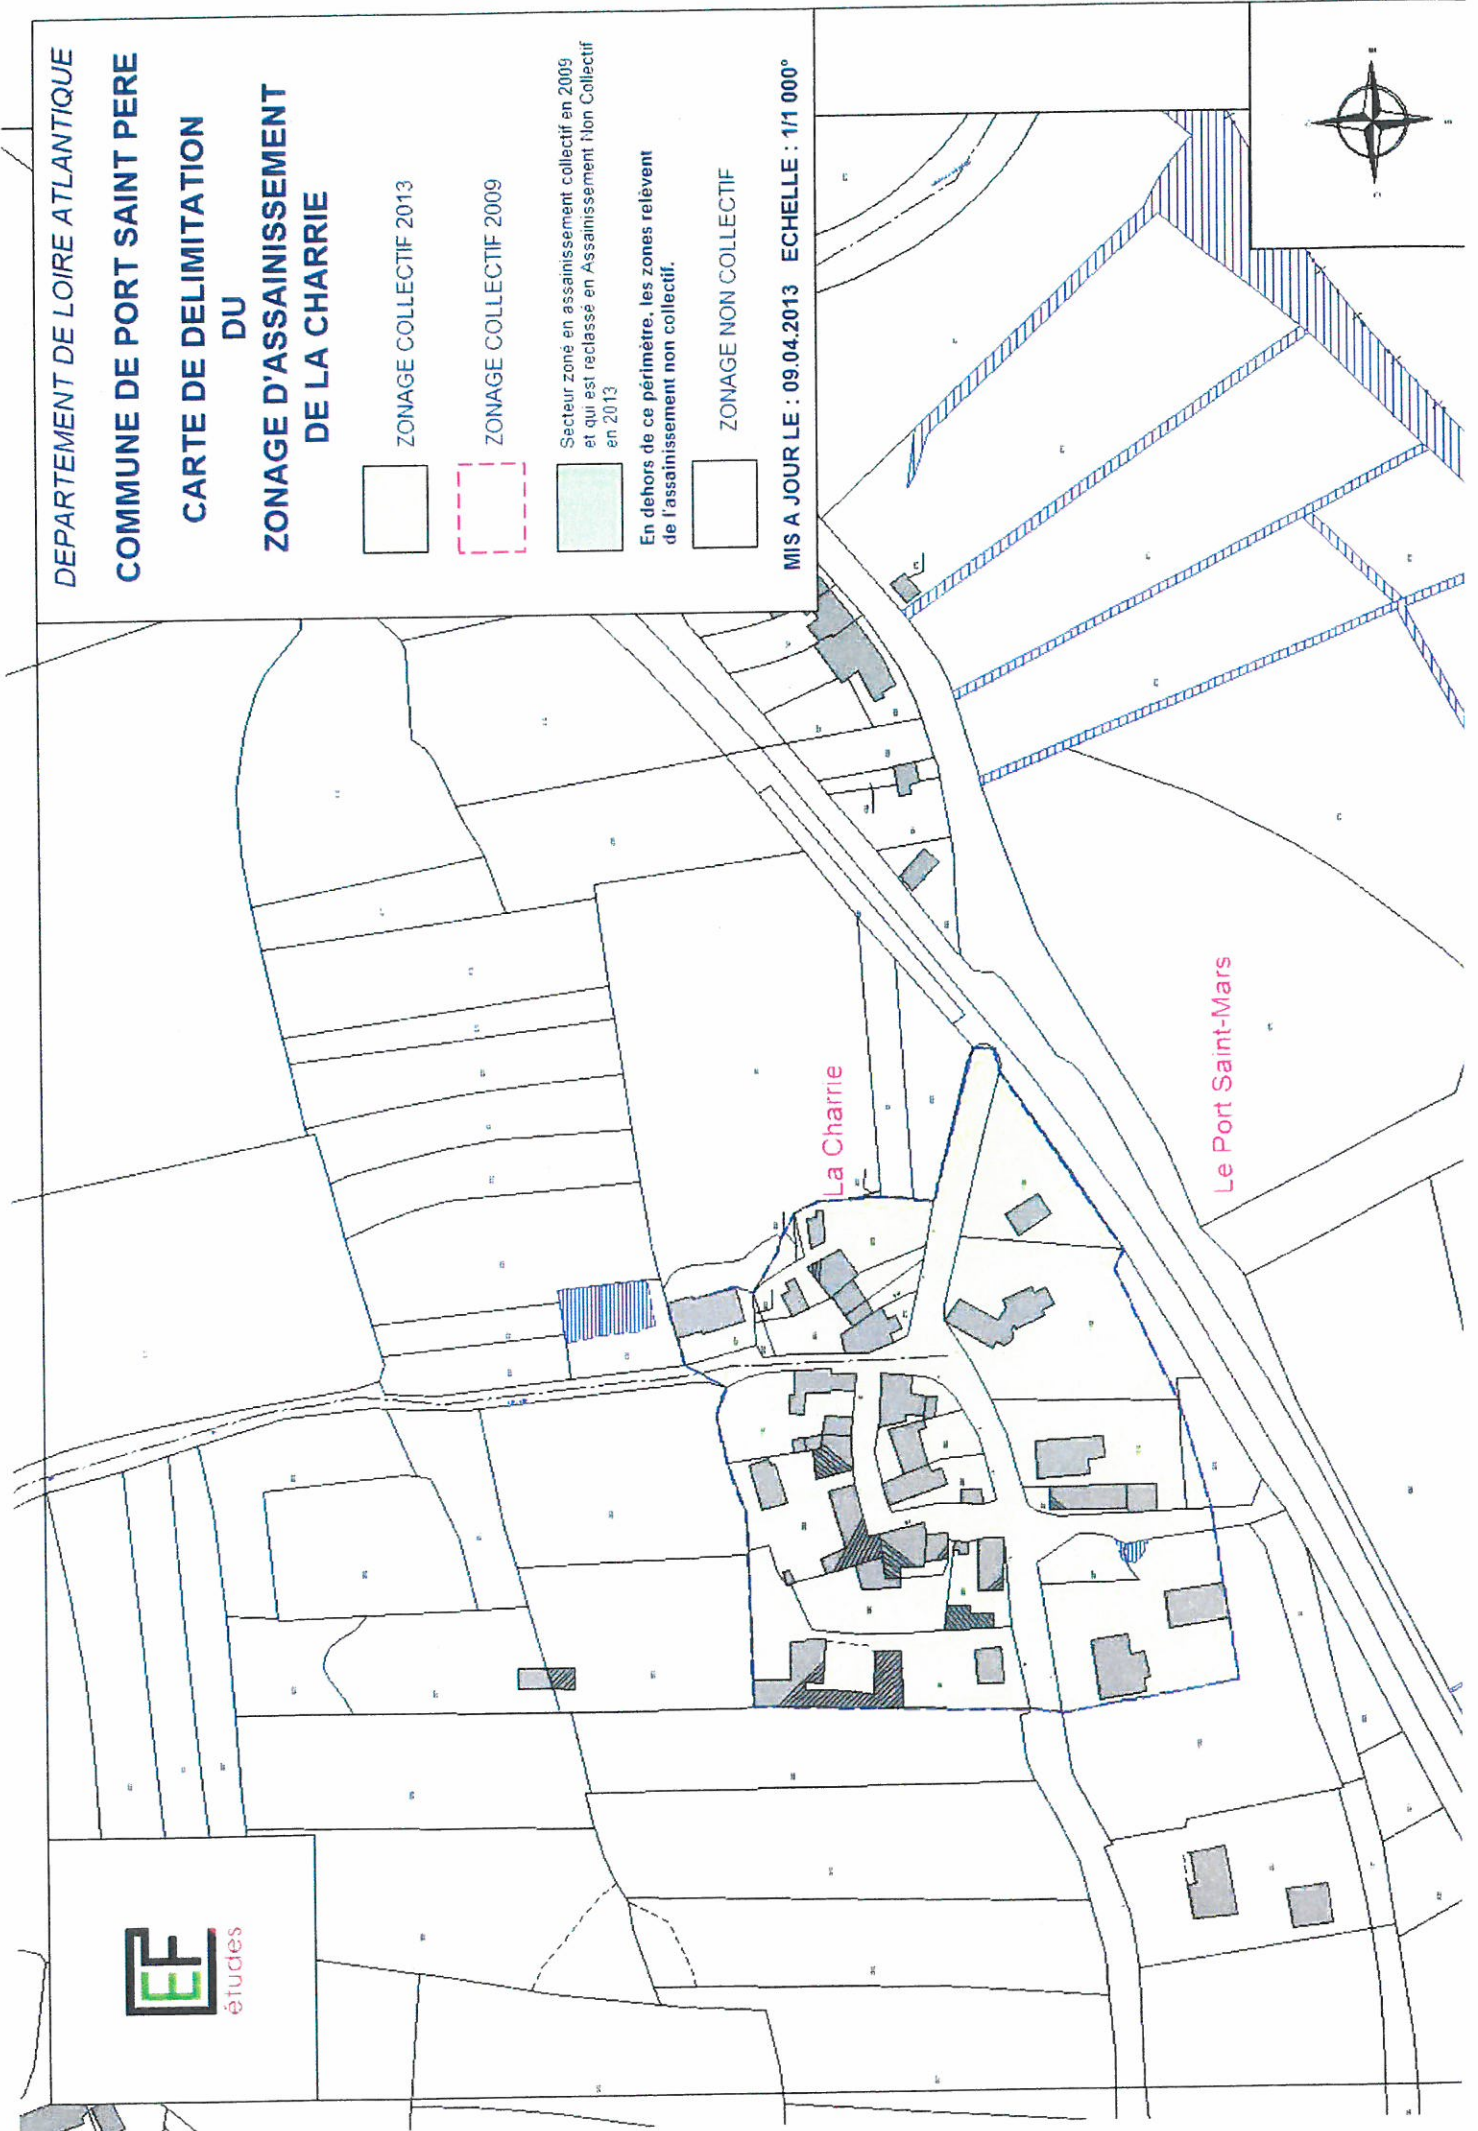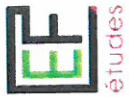

COMMUNE DE PORT SAINT PERE
CARTE DE DELIMITATION
DU

ZONAGE D'ASSAINISSEMENT
DES RIVES DE L'ACHENEAU
ET DE LA ROUSSINIÈRE

 ZONAGE COLLECTIF 2013


 ZONAGE COLLECTIF 2009

 Secteur zone en assainissement collectif en 2009
et qui est reclassé en Assainissement Non Collectif
en 2013

En dehors de ce périmètre, les zones relèvent
de l'assainissement non collectif.

 ZONAGE NON COLLECTIF

MIS A JOUR LE : 09.04.2013 ECHELLE : 1/1 500°

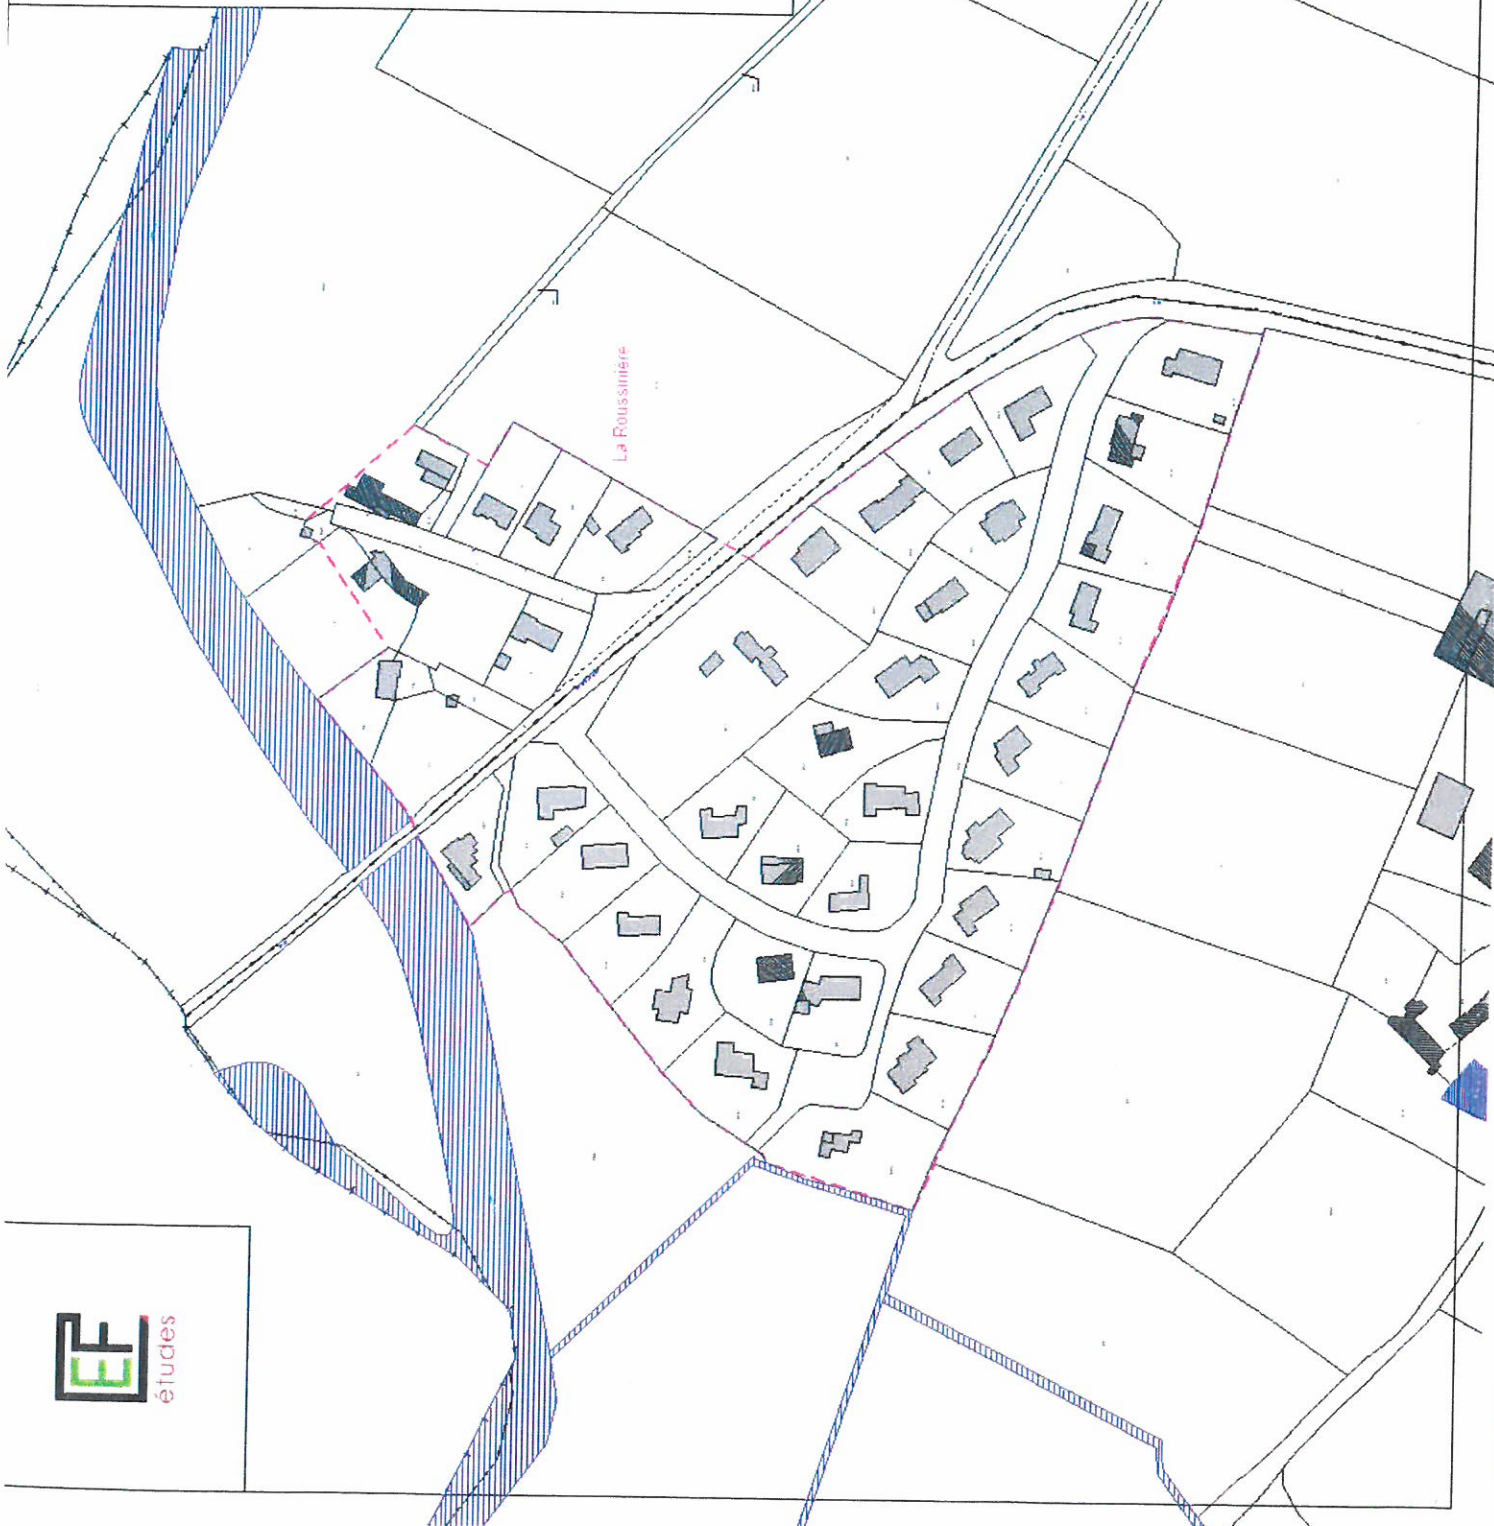

DEPARTEMENT DE LOIRE ATLANTIQUE
COMMUNE DE PORT SAINT PERE
CARTE DE DELIMITATION

DU
ZONAGE D'ASSAINISSEMENT
DU GRAND PESLE ET
DES TERRES QUARTIERES

 ZONAGE COLLECTIF 2013

 ZONAGE COLLECTIF 2009

 Secteur zoné en assainissement collectif en 2009
et qui est reclassé en Assainissement Non Collectif
en 2013

 En dehors de ce périmètre, les zones relèvent
de l'assainissement non collectif.

 ZONAGE NON COLLECTIF

MIS A JOUR LE : 09.04.2013 ECHELLE : 1/1 500°

