




Terrain d'assiette du projet
Parcelles AR2, AR4, AR5, AR109

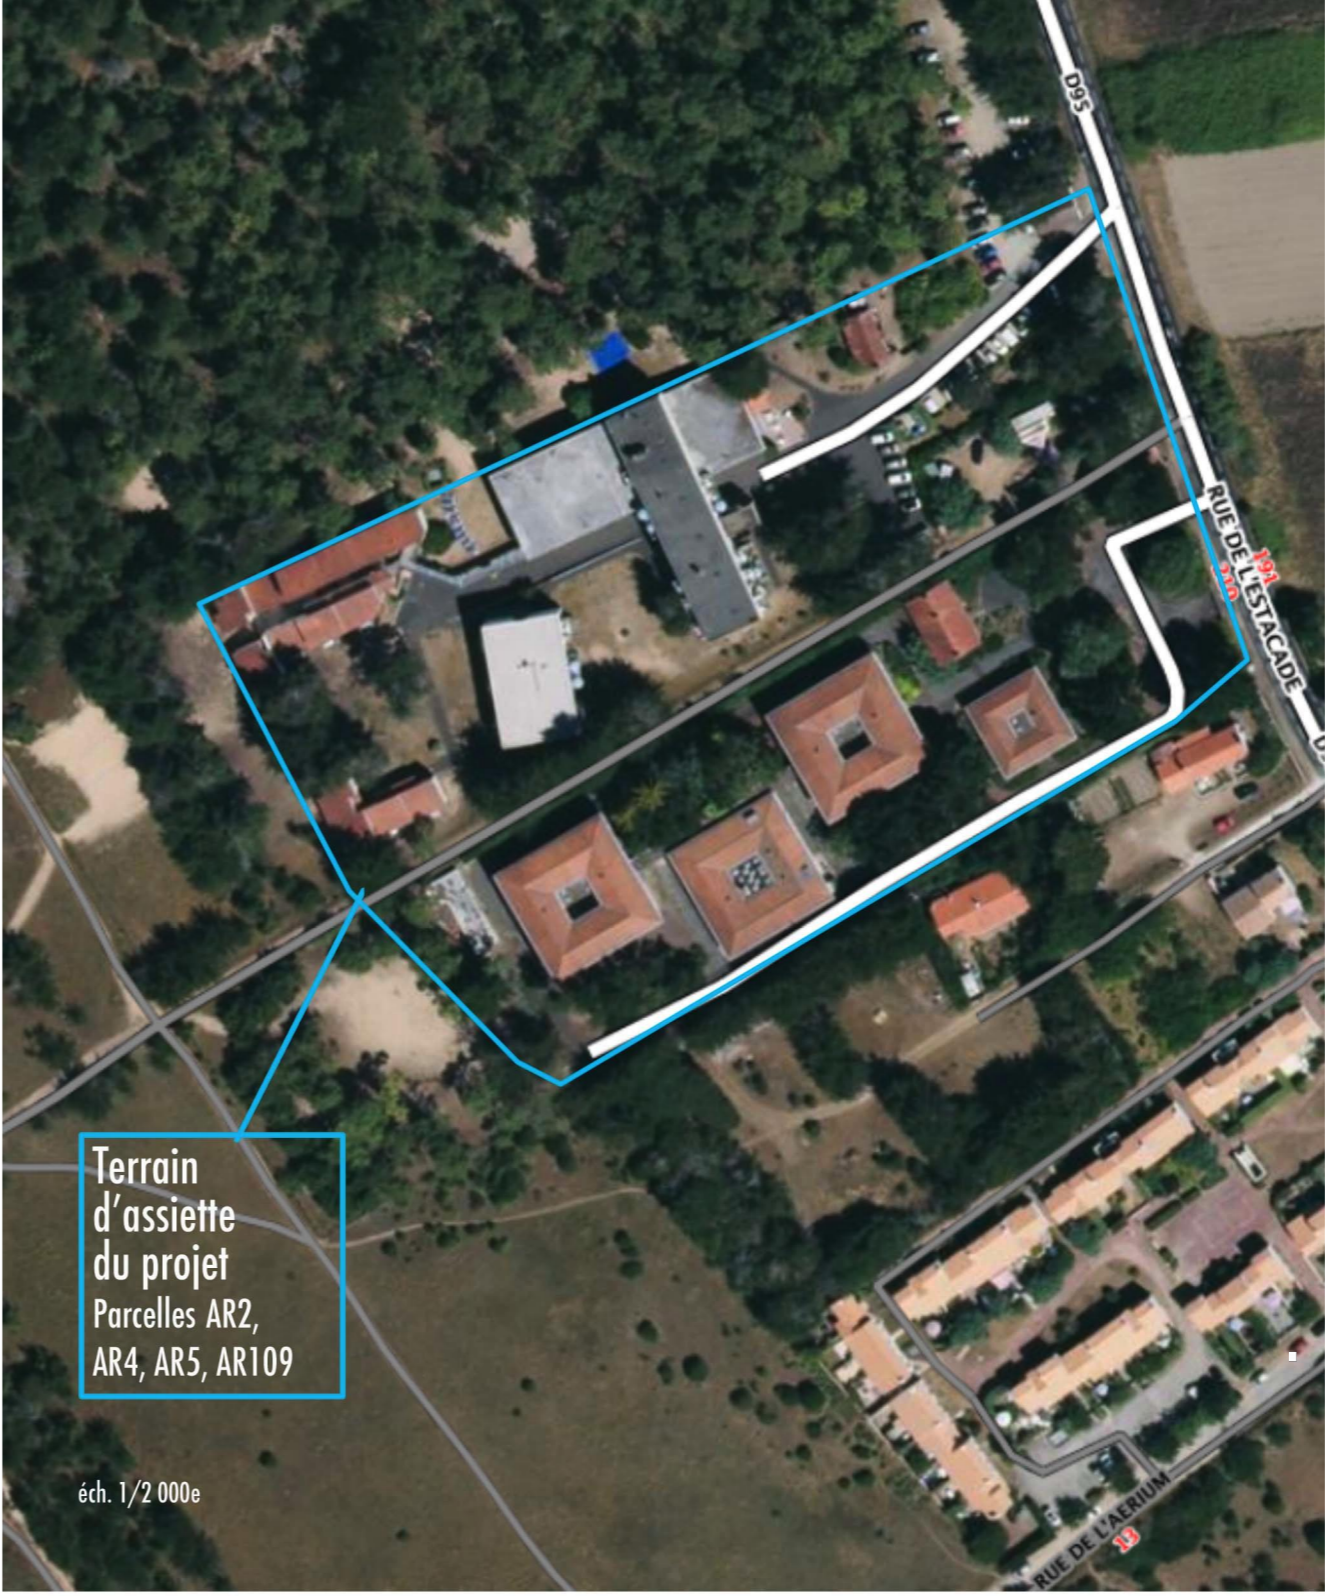

Terrain d'assiette du projet
Parcelles AR2, AR4, AR5, AR109

Annexe 2

(Signature)

Maitre d'ouvrage	Architecte	Lieu	Phase	Ech.	
				Format	
CE MICHELIN 8, rue Jacques Magnier 63100 CLERMONT FERRAND	i.com Architecture 77, rue de Charonne - 75011 PARIS tél. : 01 43 73 56 65 - fax : 01 43 48 12 11. email : agence.icom@wanadoo.fr	Village de Vacances 204, rue de l'Estacade 210, rue de l'Estacade 85630 Barbâtre	Demande d'examen au cas par cas préalable à la réalisation éventuelle d'une évaluation environnementale	A3	Date
					MAI 2018
			Plan de situation		