



Parcelle AR - 111

Annexe 3-1

Parcelle AR - 108

Parcelle AR - 109

Parcelle AR - 5


Parcelle AR - 106

Parcelle AR - 5

Parcelle AR - 4

Parcelle AR - 2

PARCELLE HORS PERIMETRE AR - 3

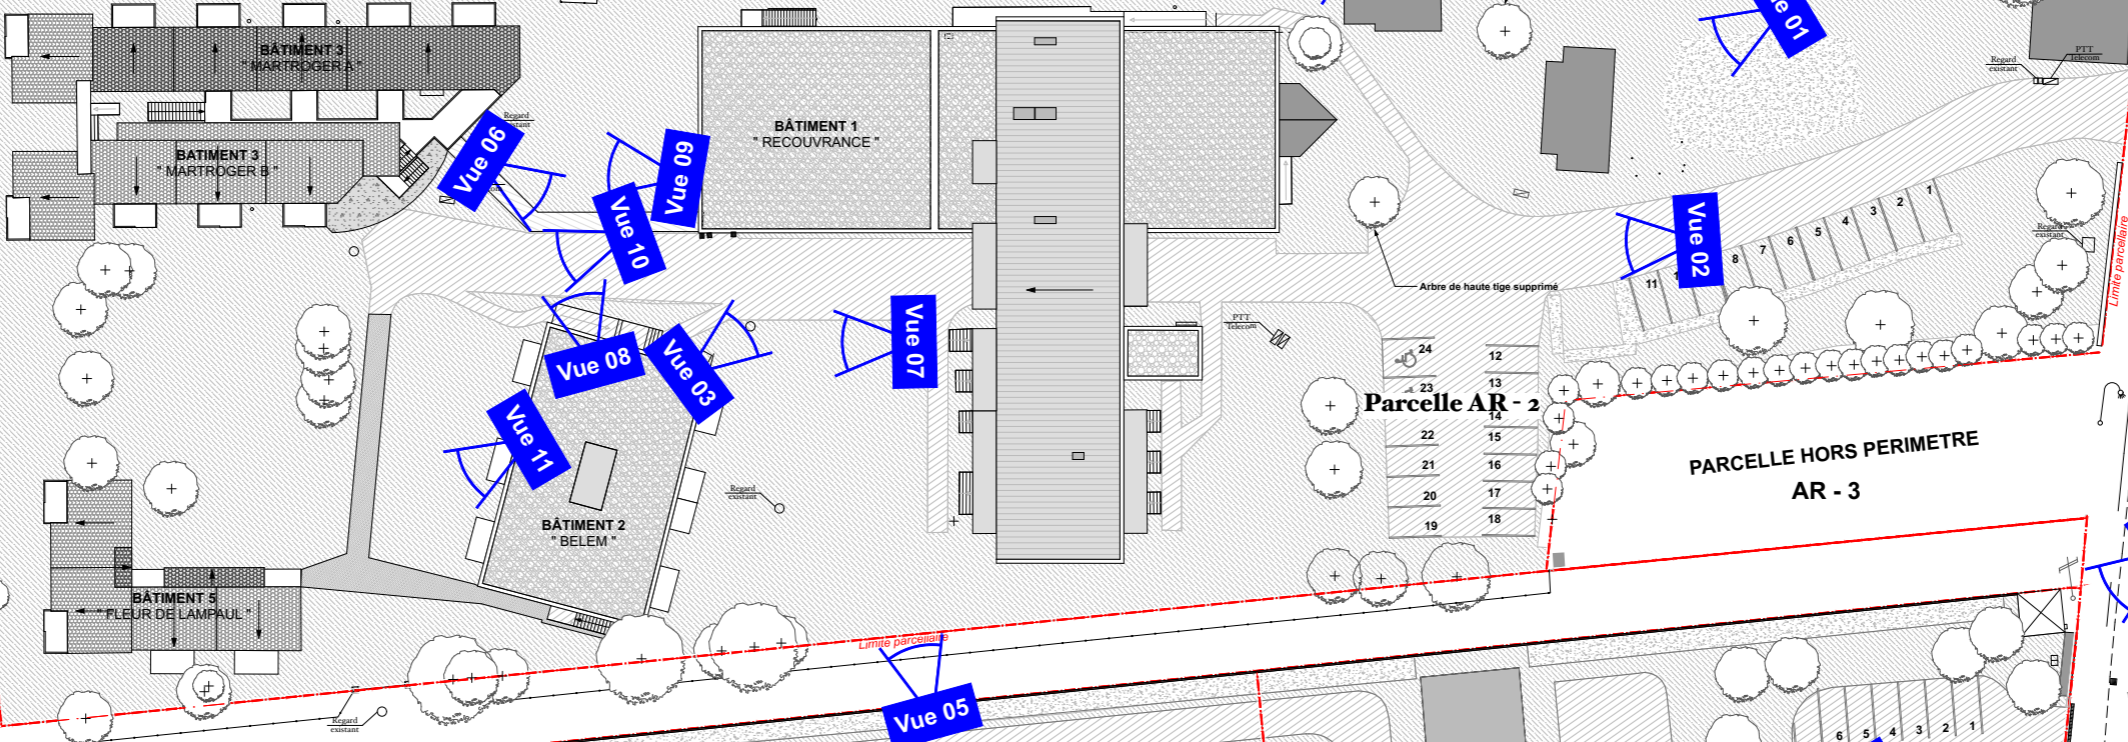

L'Estacade

Rue de

Vue 12

Vue 13

Vue 06

Vue 09

Vue 10

Vue 08

Vue 11

Vue 03

Vue 07

Vue 04

Vue 01

Vue 02

Vue 05

Vue 17

Vue 14

Vue 15

Vue 16

Vue 22

Vue 18

Vue 19

Vue 20

Vue 23

Vue 21

Ech.	1:850	Format	A3
	Demande d'examen au cas par cas préalable à la réalisation éventuelle d'une évaluation environnementale		
Phase	Date	MAI 2018	
Lieu	Village de Vacances 204, rue de l'Estacade 210, rue de l'Estacade 85630 Barbâtre		
Architecte	i.com Architecture 77, rue de Charonne - 75011 PARIS tél. : 01 43 23 56 65 - fax : 01 43 48 12 11. email : agence.i.com@wanadoo.fr		
Maitre d'ouvrage	CE MICHELIN 8, rue Jacques Magnier 63100 CLERMONT FERRAND		