


Annexe 4



	Arbres existants		+7,72 Altitudes NGF existante non modifiée
	Arbres supprimés		+7,80 Altitudes NGF après modification terrain
	Arbres plantés		
	Béton décoratif désactivé teinté ocre ou beige		
	Cheminement naturel Traitement du sol en place		
	Sable + Engazonnement		

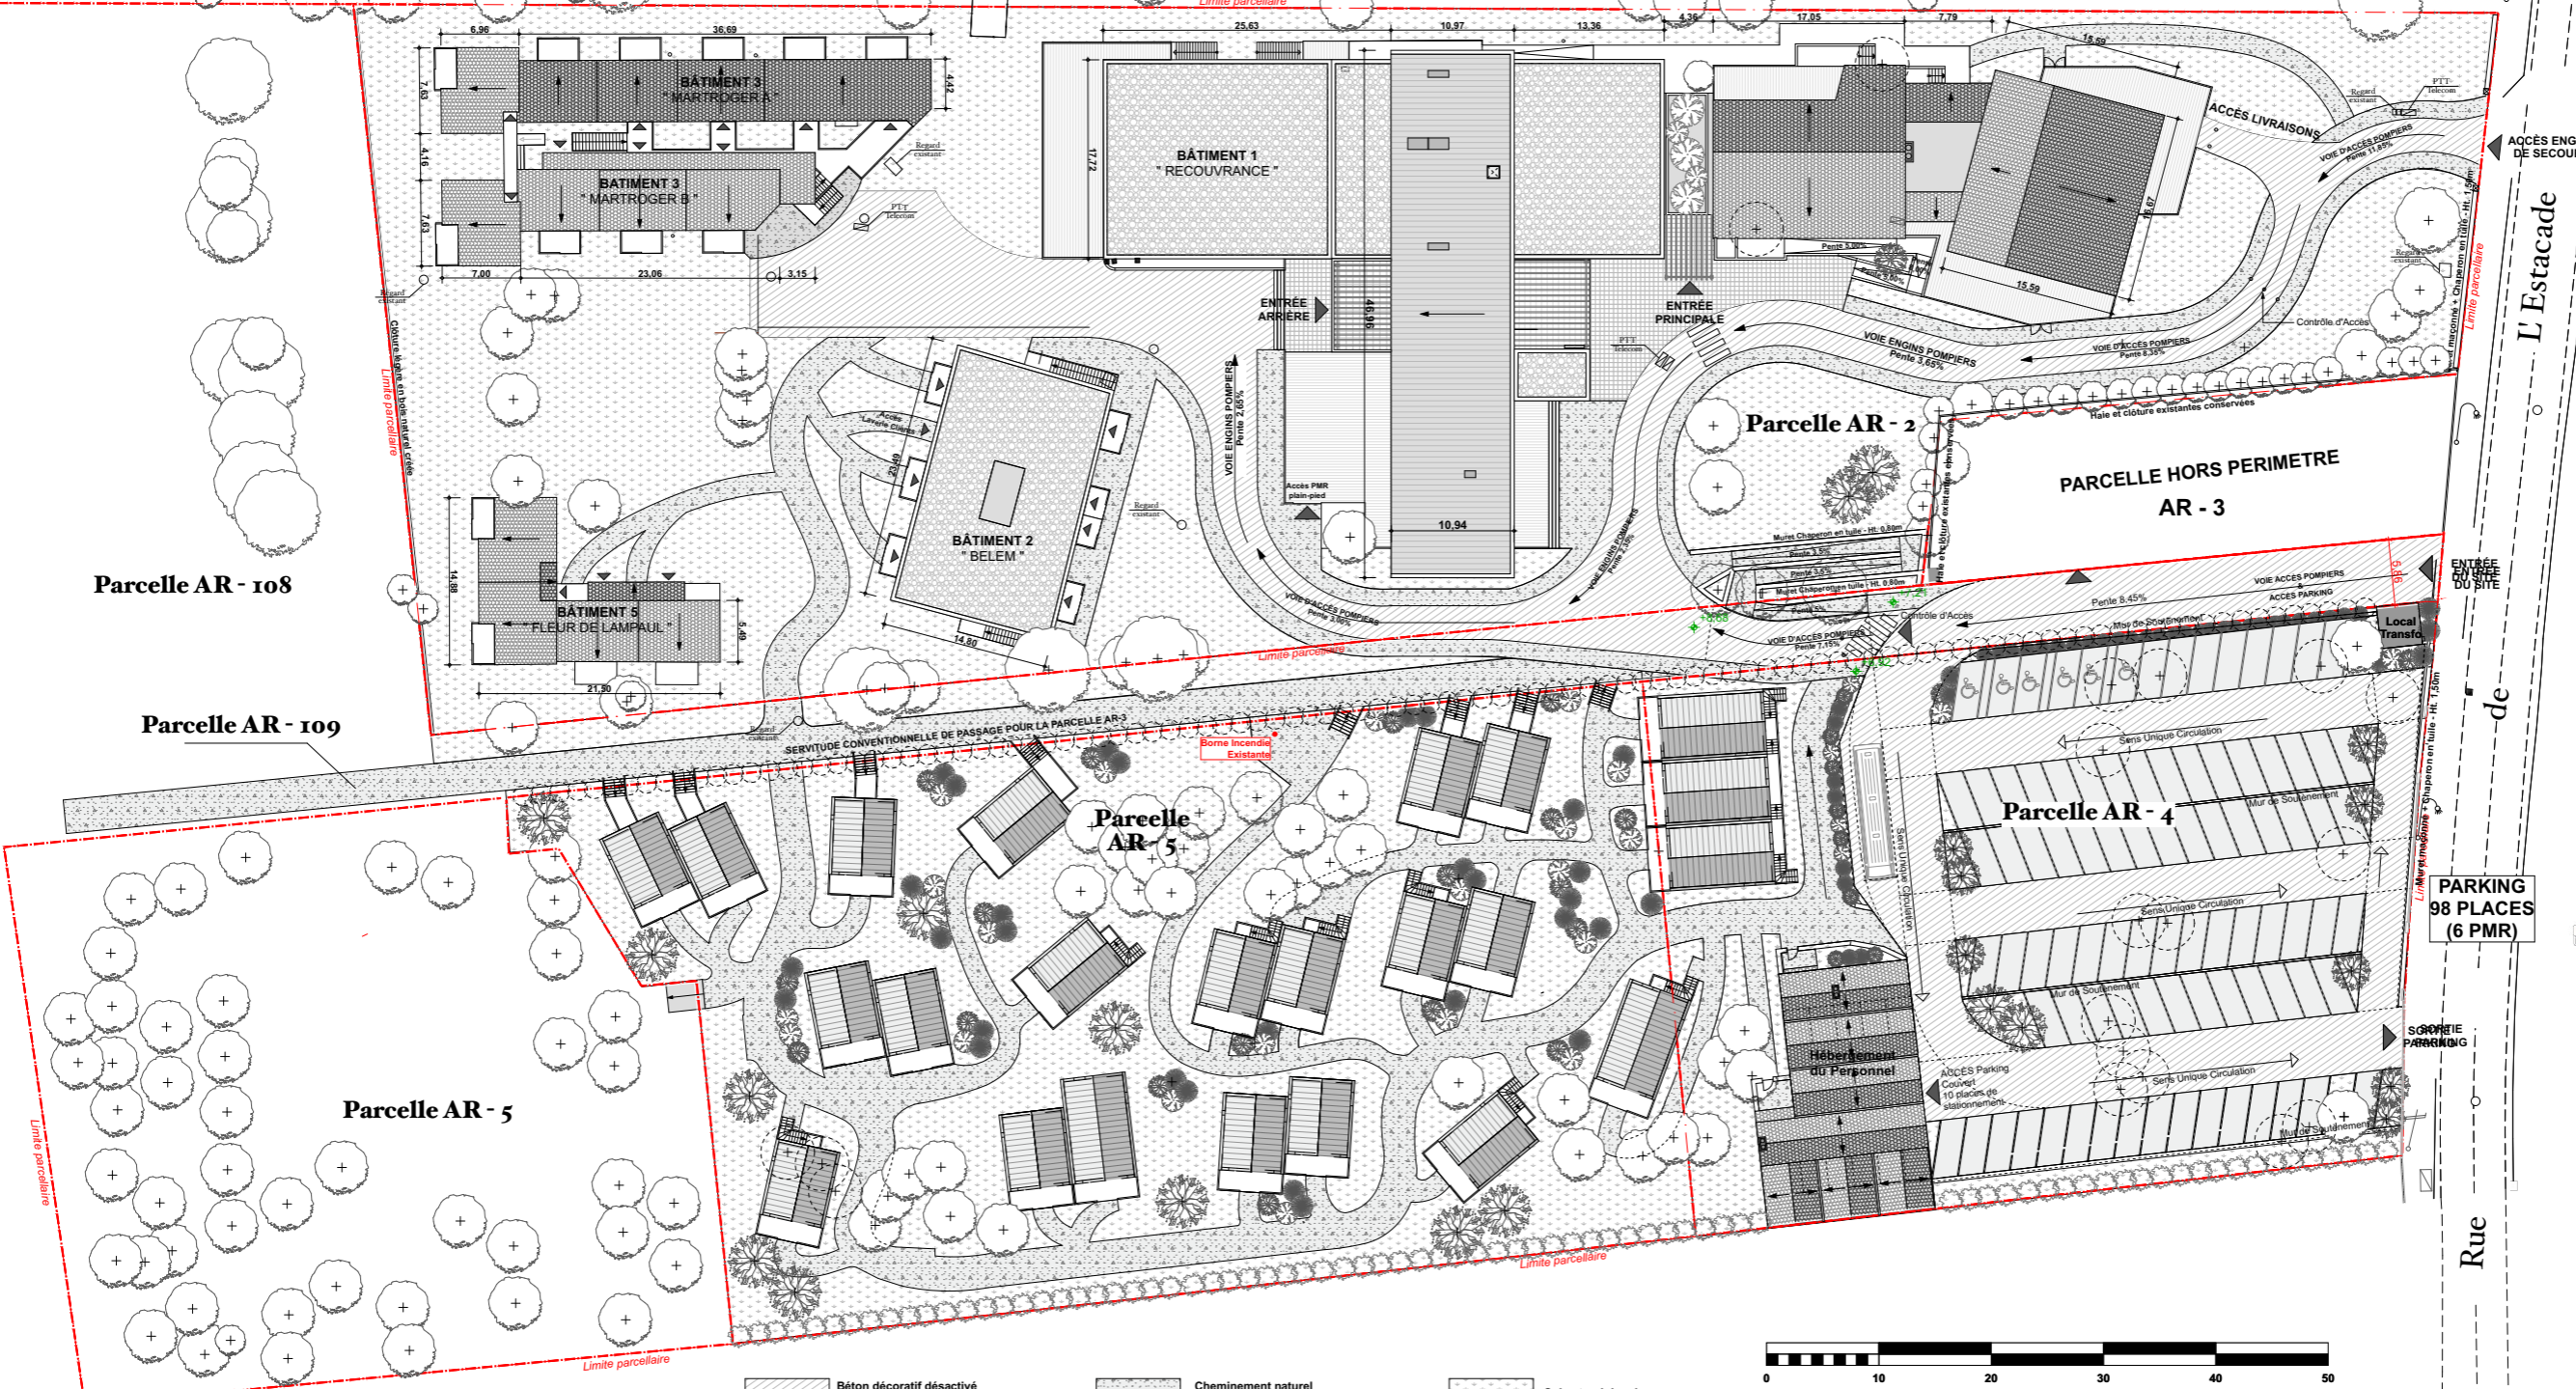

	Béton décoratif désactivé teinté ocre ou beige		Cheminement naturel Traitement du sol en place		Sol naturel dunaire
	Arbre existant Conservé		Arbre planté		Arbre existant Supprimé
	Haie existante Conservée		Massifs créés		Haie et clôture existante supprimée



Ech.	1:850	Format	A3
	Demande d'examen au cas par cas préalable à la réalisation éventuelle d'une évaluation environnementale		
Phase	BARBATAIRE		
Lieu	Village de Vacances 204, rue de l'Estacade		
	210, rue de l'Estacade 85630 Barbâtre		
Architecte	i.com Architecture		
	77, rue de Charonne - 75011 PARIS tél. : 01 43 73 56 65 - fax : 01 43 48 12 11. email : agence.icom@wanadoo.fr		
Maître d'ouvrage	CE MICHELIN		
	8, rue Jacques Magnier 63100 CLERMONT FERRAND		

[Signature]

[Signature]