



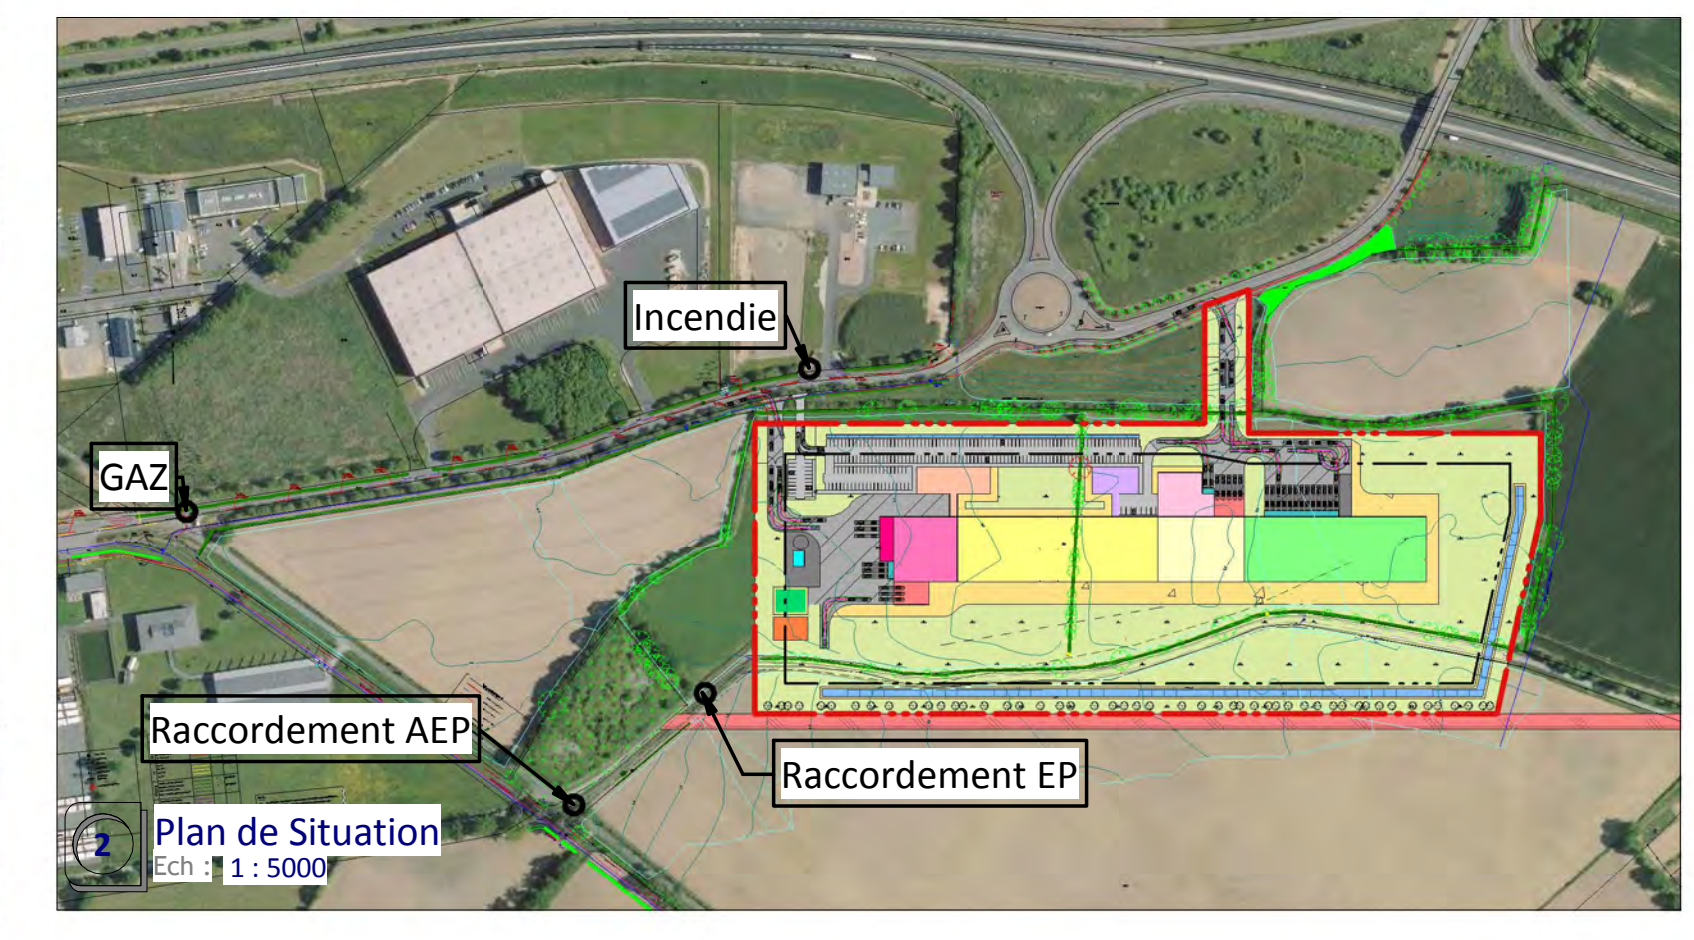


**Coloriage par service**

2878.16 m <sup>2</sup>	Bassin Orage et Avarie
643.08 m <sup>2</sup>	Déchets
935.30 m <sup>2</sup>	Locaux du personnel
2492.02 m <sup>2</sup>	Mise en carton
5791.25 m <sup>2</sup>	Production
345.02 m <sup>2</sup>	Pré-traitement EU
261.48 m <sup>2</sup>	Quais
300.00 m <sup>2</sup>	Réserve Incendie
277.10 m <sup>2</sup>	Silo
73.91 m <sup>2</sup>	SPK
971.00 m <sup>2</sup>	Stock Emballages
1823.92 m <sup>2</sup>	Stock Matières Premières
5232.41 m <sup>2</sup>	Stock Produits finis + Expédition
623.07 m <sup>2</sup>	Zone Technique
	Mur REI 120
	Arbre à conserver

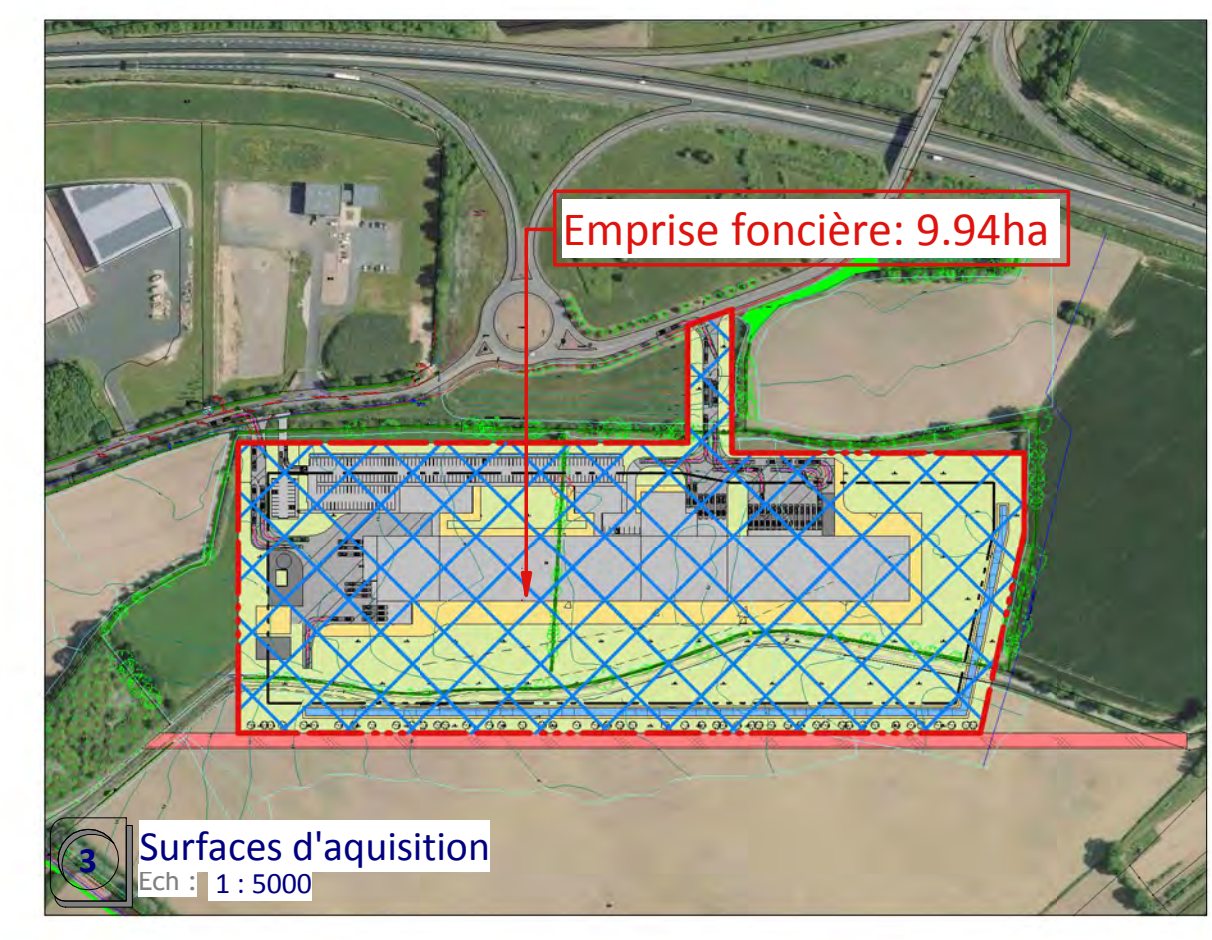

**Légende VRD - Couleur**

50.00	Voirie fini
50.00	Terre végétale régalee
Pa 1.50%	Pourcentage de pente
	Talus
55.41	Cote de niveau Géomètre
	Boucle magnétique
	Glissière de sécurité
	Cloture treillis soudé
	Cloture simple torsion
	Voirie enrobé léger
	Voirie enrobé lourd
	Dalle béton
	Empierrement
	Espace verts
	Chemin dévoyé
	Carrelage anti-dérapant
	Zébra
	Aire d'aspiration pompier
	Bassin bâché

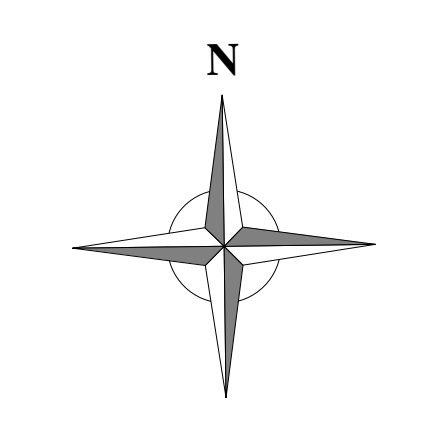

### Unité 7 Schéma Directeur Usine

MAITRE D'OUVRAGE : La boulangerie  
 ADRESSE :  
 CODE POSTAL :  
 TELEPHONE :  
 FAX :  
 MAIL :



MAITRISE D'OEUVRE :  
**AREA** 15 rue Alain Fourmier  
 35 530 NOYAL SUR VILAINE  
 T: 02 99 83 09 79  
 F: 02 23 45 06 76  
 contact@area-team.fr  
**AHKA** 15 rue Alain Fourmier  
 35 530 NOYAL SUR VILAINE  
 T: 02 99 83 09 49  
 F: 02 23 45 06 76  
 keraudren.h@ahka.fr

N° Affaire : 17-024A

PROJET - Phase 01

Plan N°01

ESQ II

Plan Masse ECH: 1 / 500°  
 Plan de Situation ECH: 1 / 5000°  
 Plan de repérage surfaces ECH: 1 / 5000°

Date : 25/07/2017

INDICE : DATE : MODIFICATIONS :

Dessinateur : Keraudren H.

Ces plans sont la propriété des sociétés AREA et AHKA et ne peuvent être reproduits sans leurs accords