


GAEC PLARD - La Beucherie - 53160 TRANS

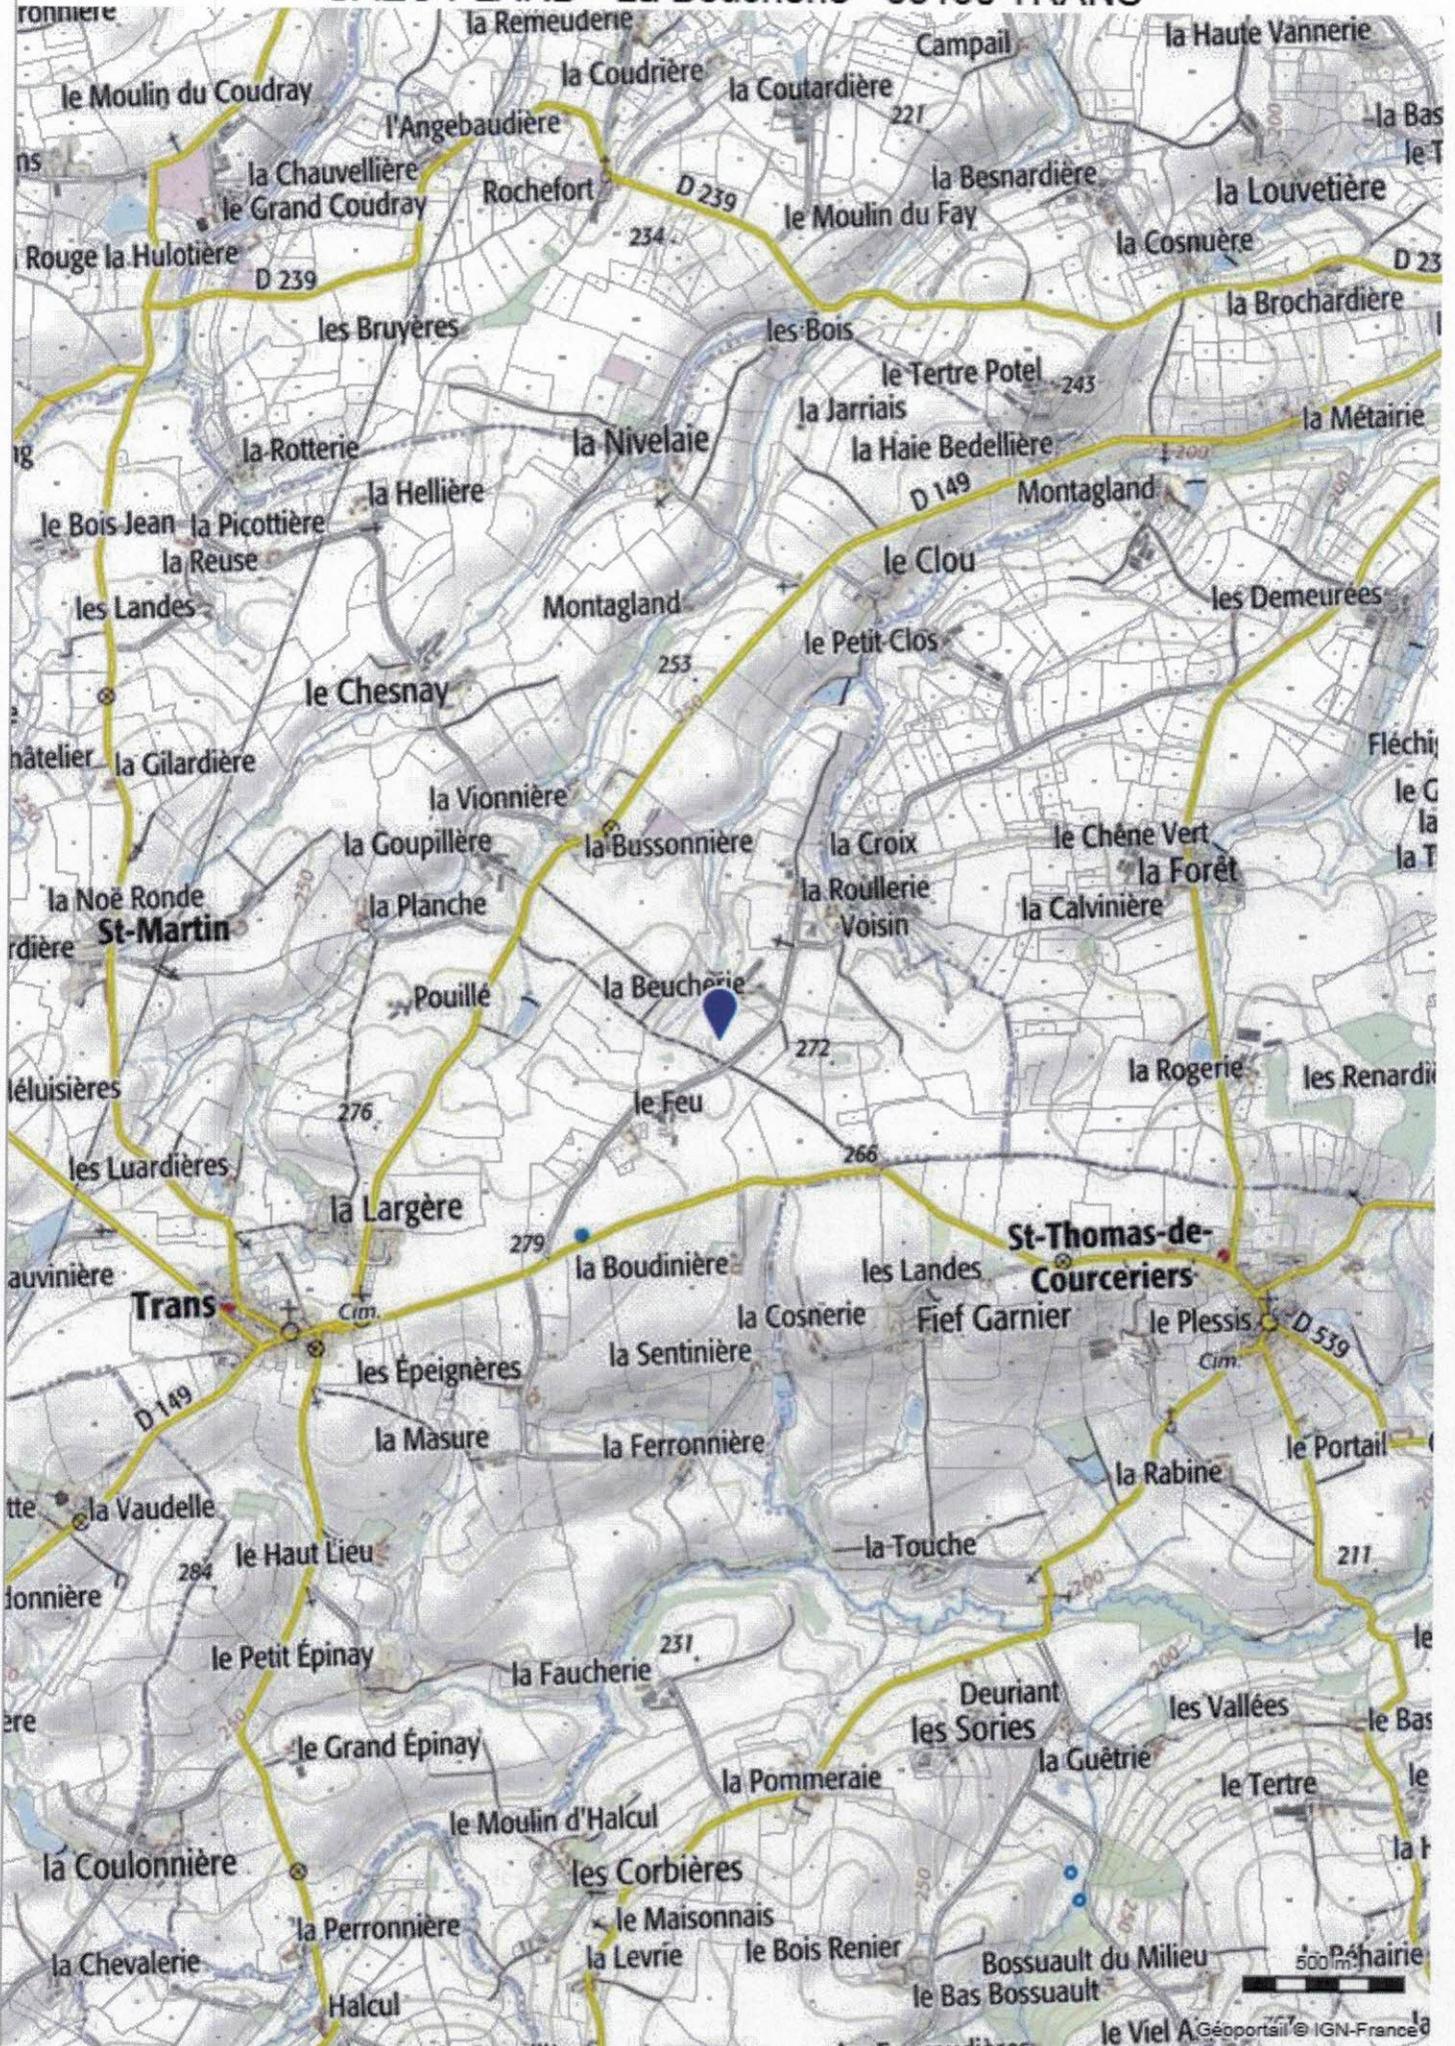

Département :
MAYENNE

Commune :
TRANS

Section : WD
Feuille : 000 WD 01

Échelle d'origine : 1/2500
Échelle d'édition : 1/5000

Date d'édition : 13/12/2018
(fuseau horaire de Paris)

Coordonnées en projection : RGF93CC48
©2017 Ministère de l'Action et des
Comptes publics

DIRECTION GÉNÉRALE DES FINANCES PUBLIQUES

EXTRAIT DU PLAN CADASTRAL

Le plan visualisé sur cet extrait est géré
par le centre des impôts foncier suivant :
LAVAL
cité administrative 60 rue Mac Donald
53008
53008 LAVAL Cedex
tél. 02-43-49-77-17 -fax
cdf.laval@dgif.finances.gouv.fr

Cet extrait de plan vous est délivré par :

cadastre.gouv.fr

GAEC PLARD
LA BUSSONNIÈRE
S3 160 TRANS
PROJET SUR SITE
"LA BEUCHERIE"

