



Plan N°2

Déviation RN165 (sens Nantes - Vannes)

Travaux de nuit

Véhicules légers + Poids lourds

Zone de travaux

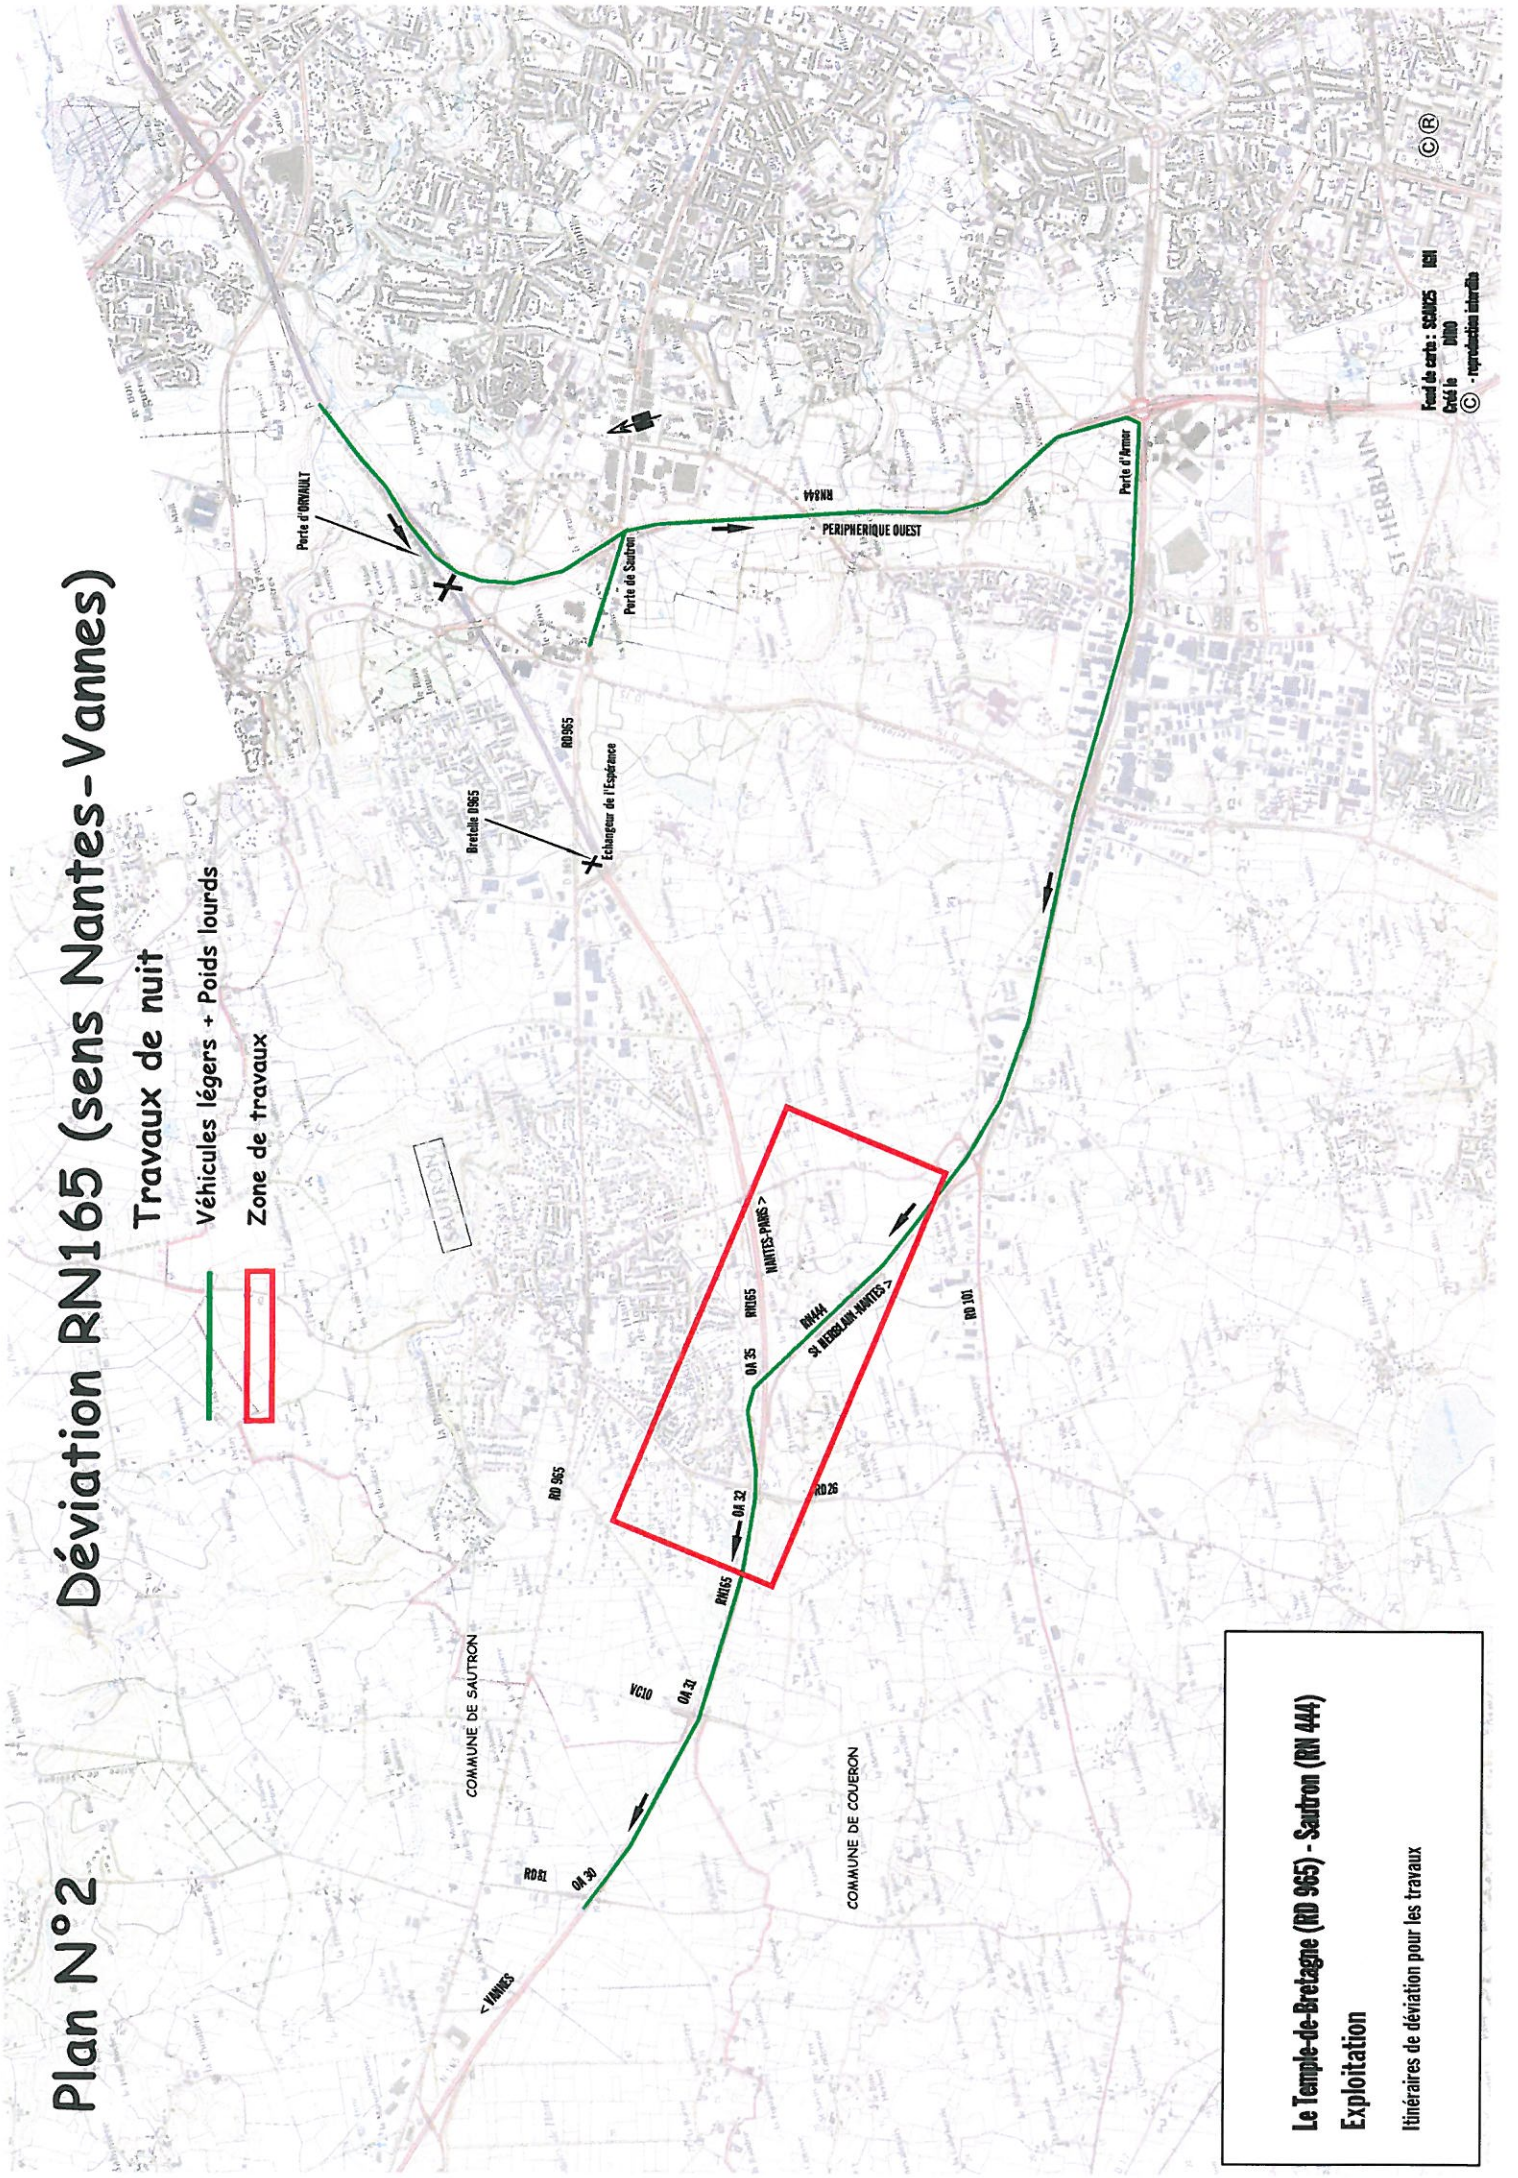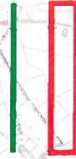

Le Temple-de-Bretagne (RD 965) - Sautron (RN 444)

Exploitation

Itinéraires de déviation pour les travaux