

L'ancien emplacement n°75 est reporté sur un emplacement libre près de l'entrée du camping existant
 Liaison avec le camping existant - Franchissement avec passerelle bois sur fossé existant



Périmètre du Camping actuel


Périmètre du Projet d'extension

Conche des Ribaudelles


Village Vacances l'En

Zone Accueil Camping cars (16 unités)

Zone Emplacements de Camping (17 unités)

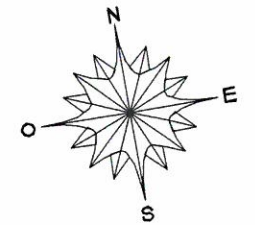

COUPE DE PRINCIPE - 1/250 ème

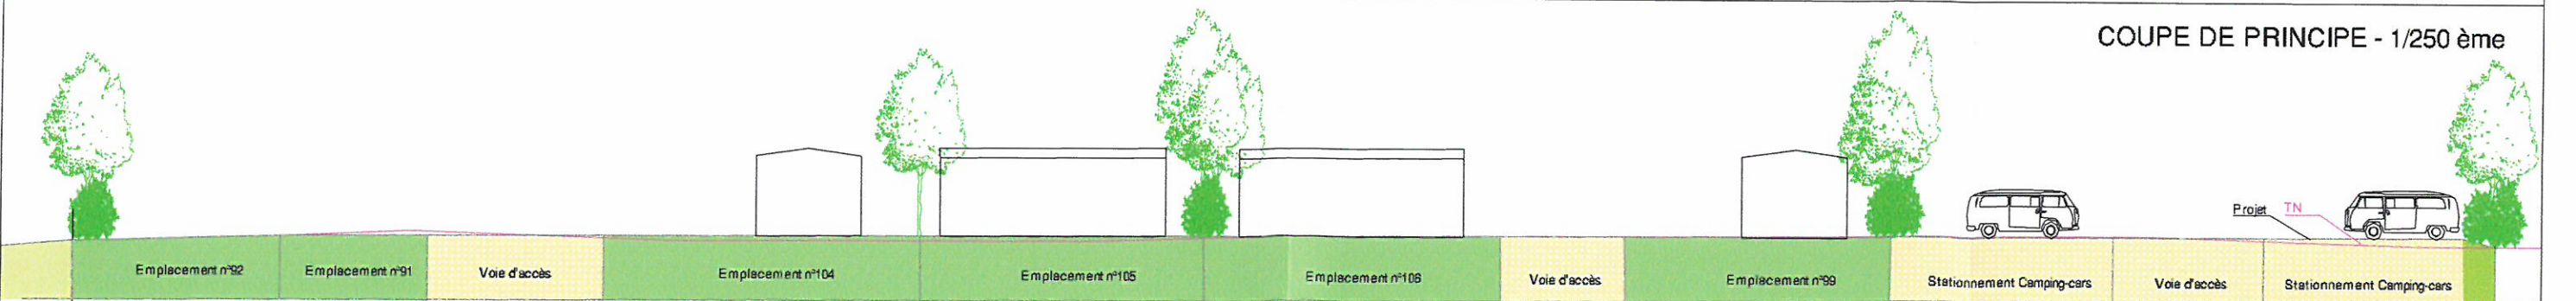

PA4

PLAN DE COMPOSITION

Echelle : 1/500

Date : 15/12/2015

PROJET D'EXTENSION
 "CAMPING DES CONCHES"

Maître d'ouvrage :
 CAMPING DES CONCHES - M. et Mme DENIS
 Route du Grand Port - 85420 DAMVIX
 Tél : 02.51.87.17.06