




Vue en plan
échelle 1/500ème

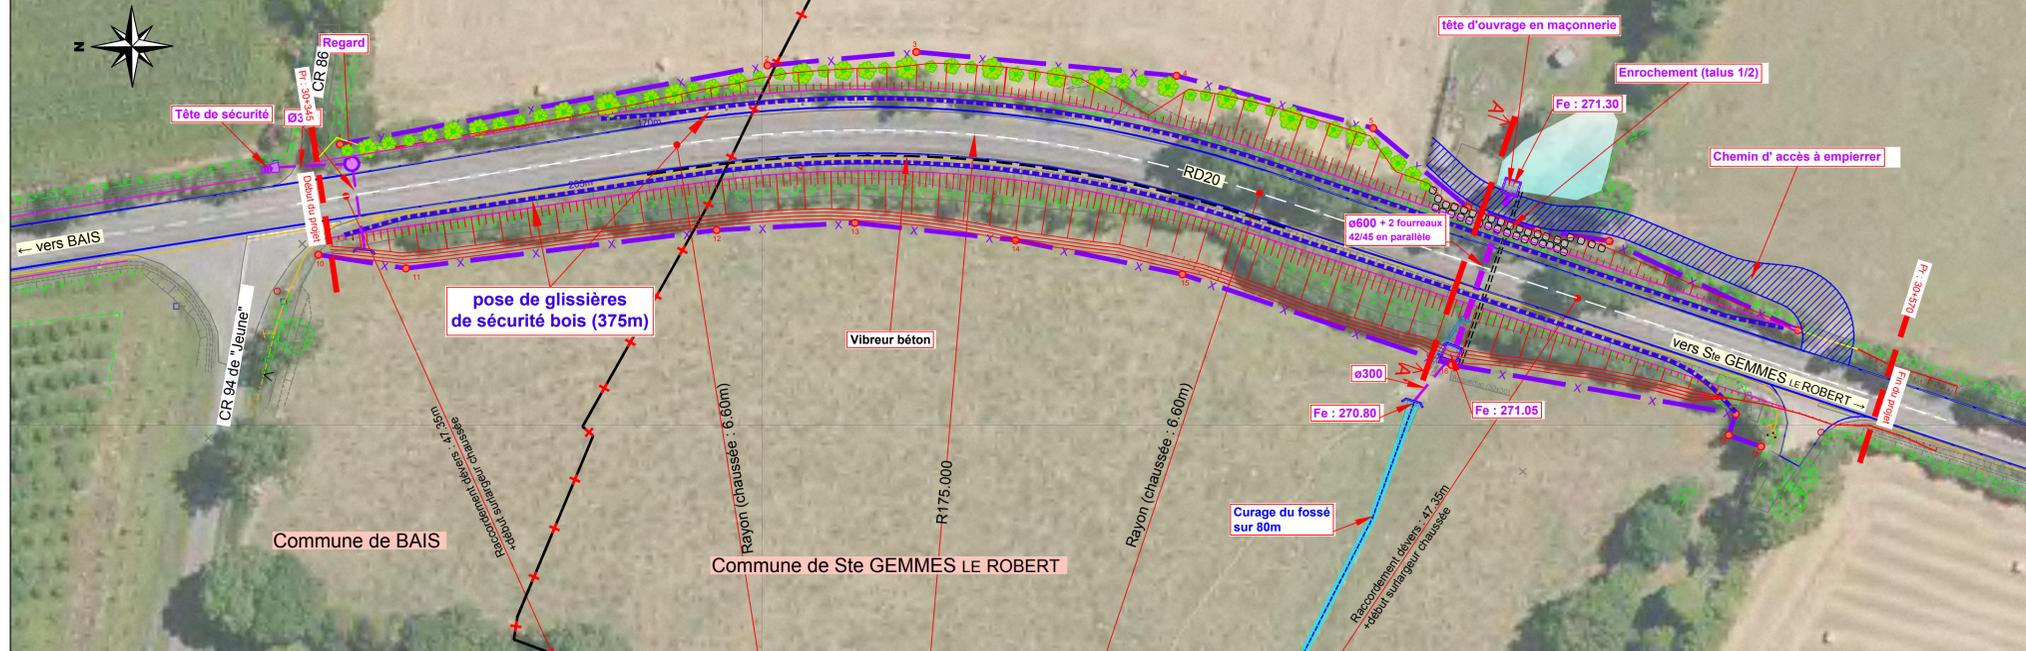

Coupe AA'
échelle 1/75ème

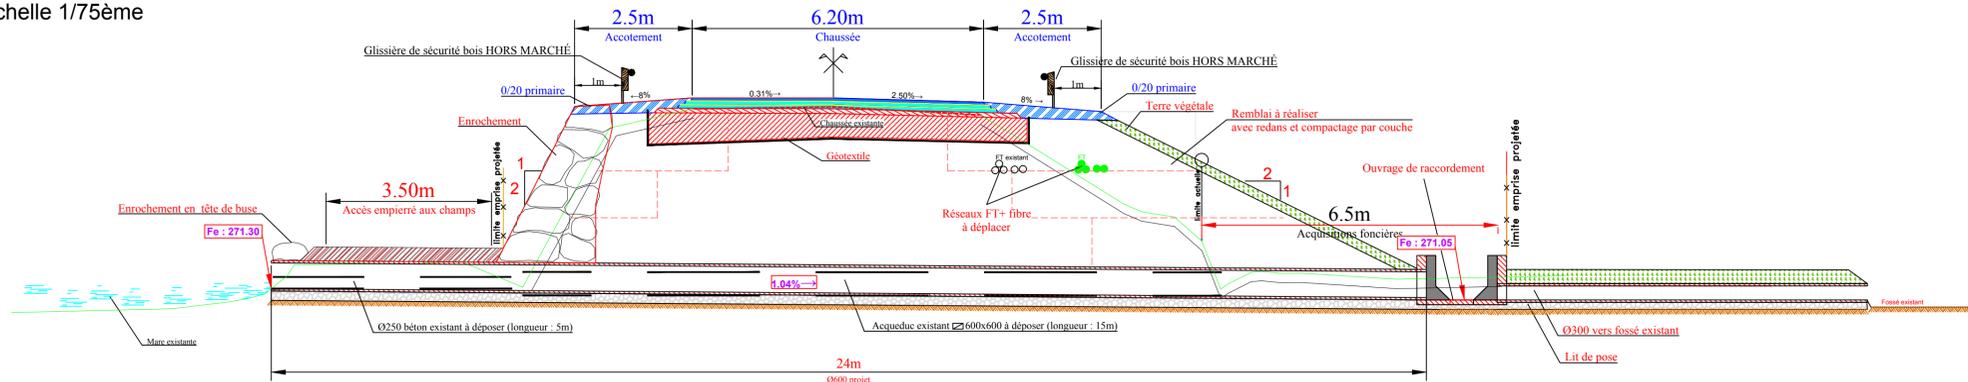

Coupe en travers type
échelle 1/75ème

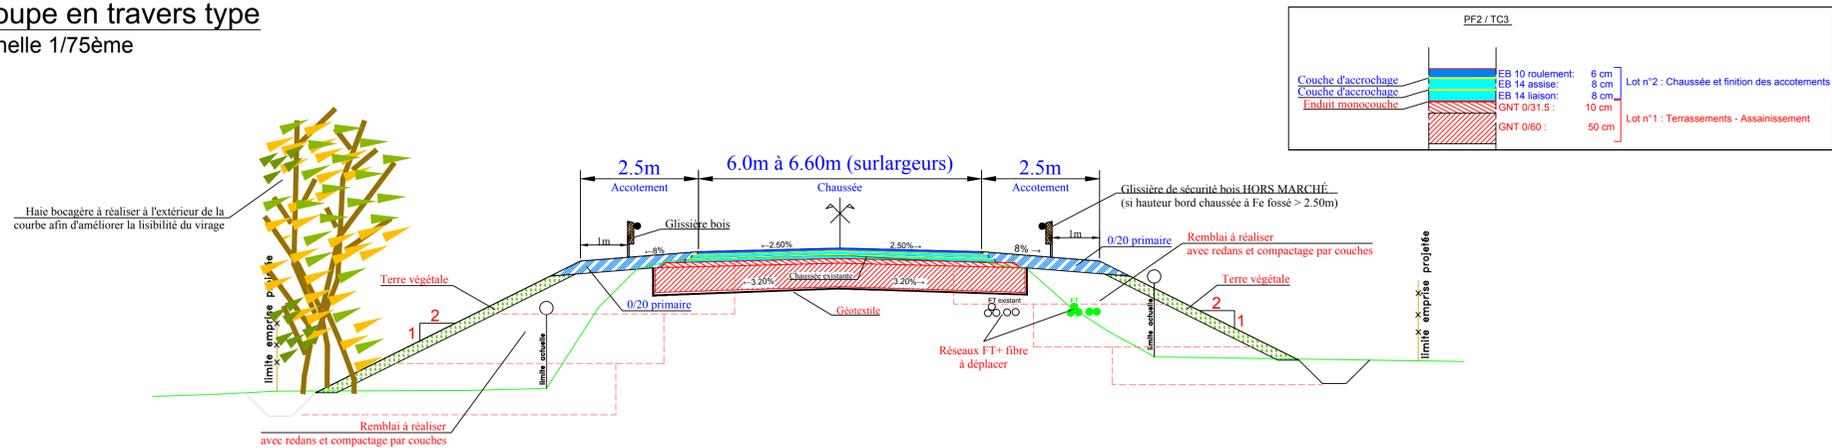

Indice	Date de modification	objet de la modification
0	22/01/2016	plan initial
1	01/02/2016	Modification de la limite des AF
2	22/02/2016	Modification de la limite des AF
3	23/05/2016	Modification du profil en travers et Plan DCE
4	13/07/2016	Modification plan DREAL
5	19/08/2016	Modification du plan et la coupe en travers AA'