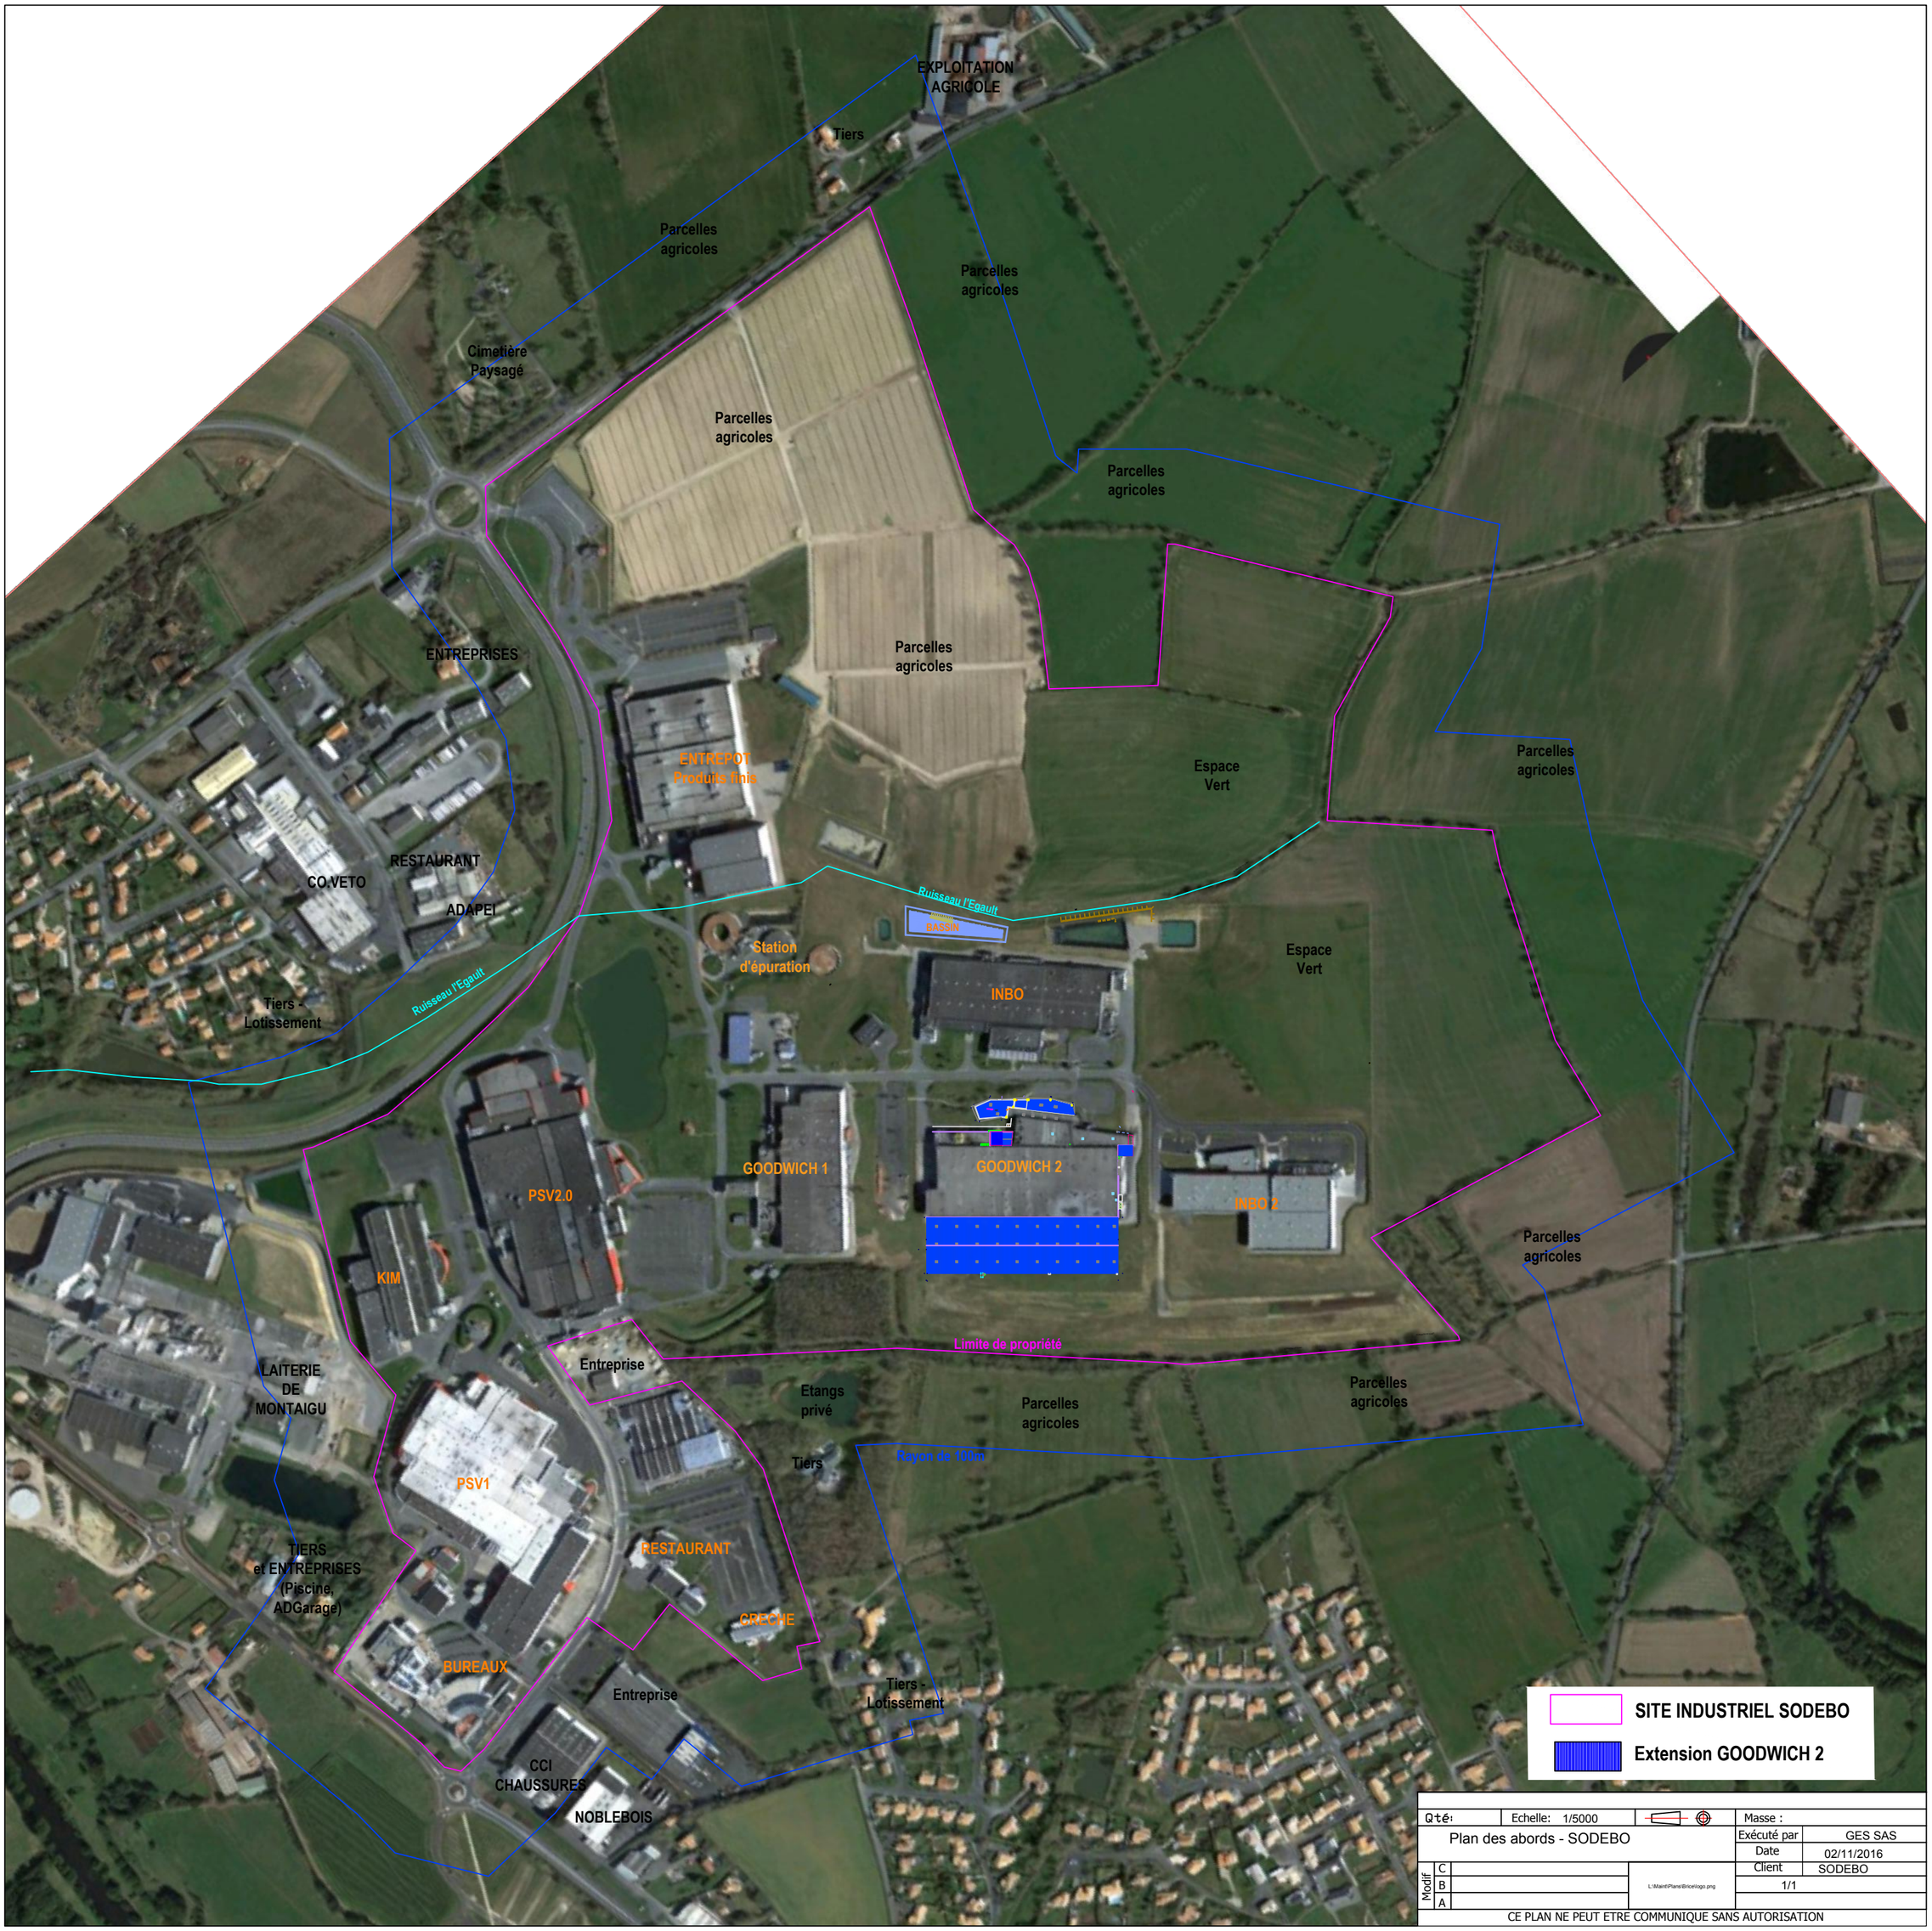

Qté:	Echelle: 1/5000		Masse :
Plan des abords - SODEBO			Exécuté par: GES SAS
			Date: 02/11/2016
Modif C		L:\Maint\Plans\Bricel\logo.png	Client: SODEBO
Modif B			1/1
Modif A			

CE PLAN NE PEUT ETRE COMMUNIQUE SANS AUTORISATION