


DIRECTION GÉNÉRALE DES
FINANCES PUBLIQUES

PLAN DE SITUATION
Nord

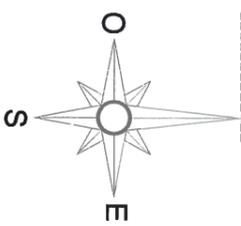

parcelles d'implantation

Département :
LOIRE ATLANTIQUE

Commune :
SAINT-LYPHARD

Section : ZN
Feuille : 000 ZN 01

Échelle d'origine : 1/2000
Échelle d'édition : 1/5000

Date d'édition : 16/12/2014
(fuseau horaire de Paris)

Coordonnées en projection : RGF93CC47

Le plan visualisé sur cet extrait est géré par le
centre des impôts foncier suivant :
Saint Nazaire
1 rue Francis de Pressense CS 40289 44600
44600 Saint Nazaire
tél. 02 40 00 10 10 - fax 02 40 00 97 20
cdfi.saint-nazaire@ddfp.finances.gouv.fr
07/12/2016

1/5000

Plan de situation

PC 1



Promoteur d'énergie verte

62, avenue de la Loge
86440 Migné-Auxances
Tél. 05 49 53 23 48
Fax. 05 49 53 23 48
serviceclient@techniquesolaire.com



Construction d'une serre photovoltaïque horticole

PC

M. RENAUD / SCI TRECRELIN

lieu-dit: "La Croix Basse"
44410 - SAINT LYPHARD

TECHNIQUE SOLAIRE INVEST'3
62, avenue de la Loge - 86440 Migné-Auxances
Tél. 05 49 56 01 19 - Fax 05 49 53 23 48
R.C.S. Poitiers : 528 994 980

Michel PLANCHON
ARCHITECTE D.E.S.A
7 Route de Neuville - 86000 POITIERS
06 30 36 35 46



Zone de stockage vente arbuste
+ plantes à fleurs

Serres de production

Zone de production des arbustes

Zone de stockage avant vente

Zone de stockage libre

Serre de production - stockage des plants

Espace de vente (accessible à la clientèle)

Serre de production - stockage arbustes

Zone de stockage

19/02/2015	Plan de masse satellite
1/2000	
PC-2-b	

TECHNIQUE SOLAIRE
Promoteur d'énergie verte

62, avenue de la Loge
86440 Migné-Auxances
Tel. 06 80 86 00 26
Fax. 05 49 53 23 48
services@techniquesolaire.com

Construction d'une serre photovoltaïque horticole

M. RENAUD

lieu-dit: "La Croix Basse"
44410 - SAINT LYPHARD


PC

de V...


TECHNIQUE SOLAIRE INVESTIS
62, avenue de la Loge - 86440 Migné-Auxances
Tel. 05 49 56 01 19 - Fax 05 49 53 23 48
R.C.S. Poitiers : 528 584 980

Michel BLANCHON
ARCHITECTE D.E.S.A
7 Route de Montjeu - 86000 POITIERS
06 30 36 35 46

COUPE A-A

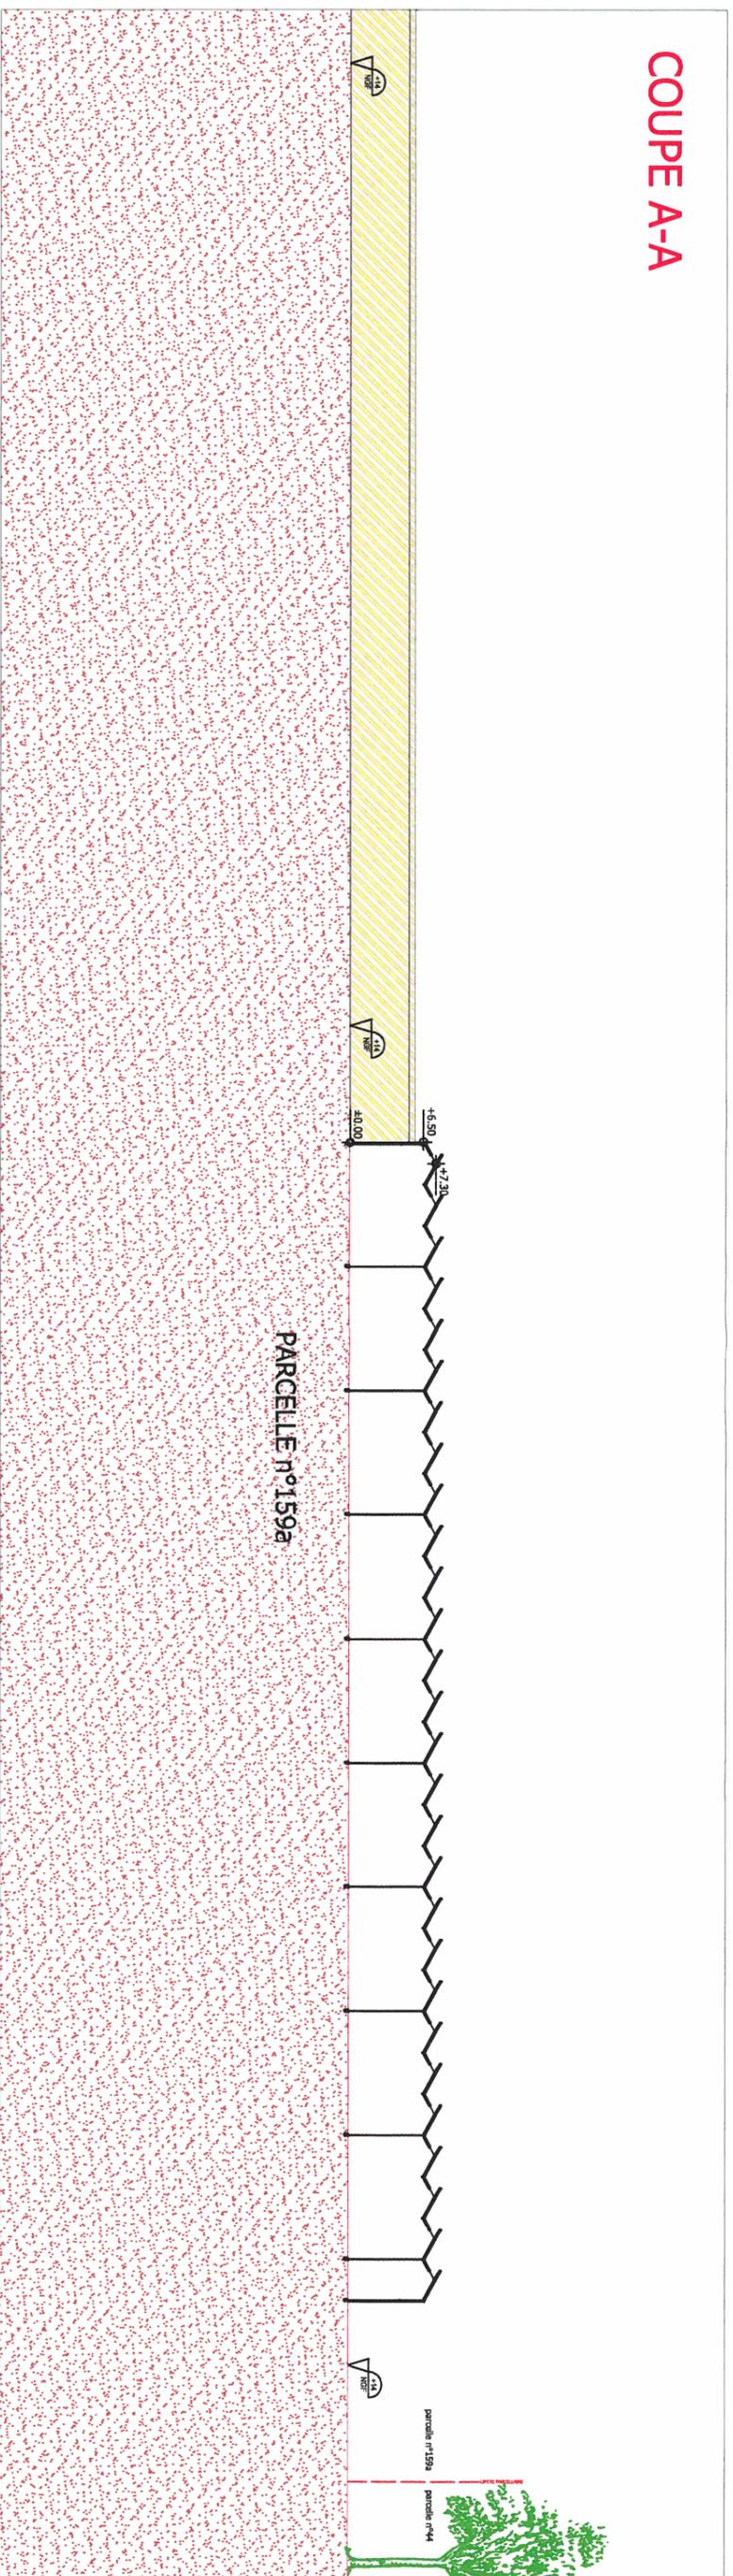

COUPE B-B

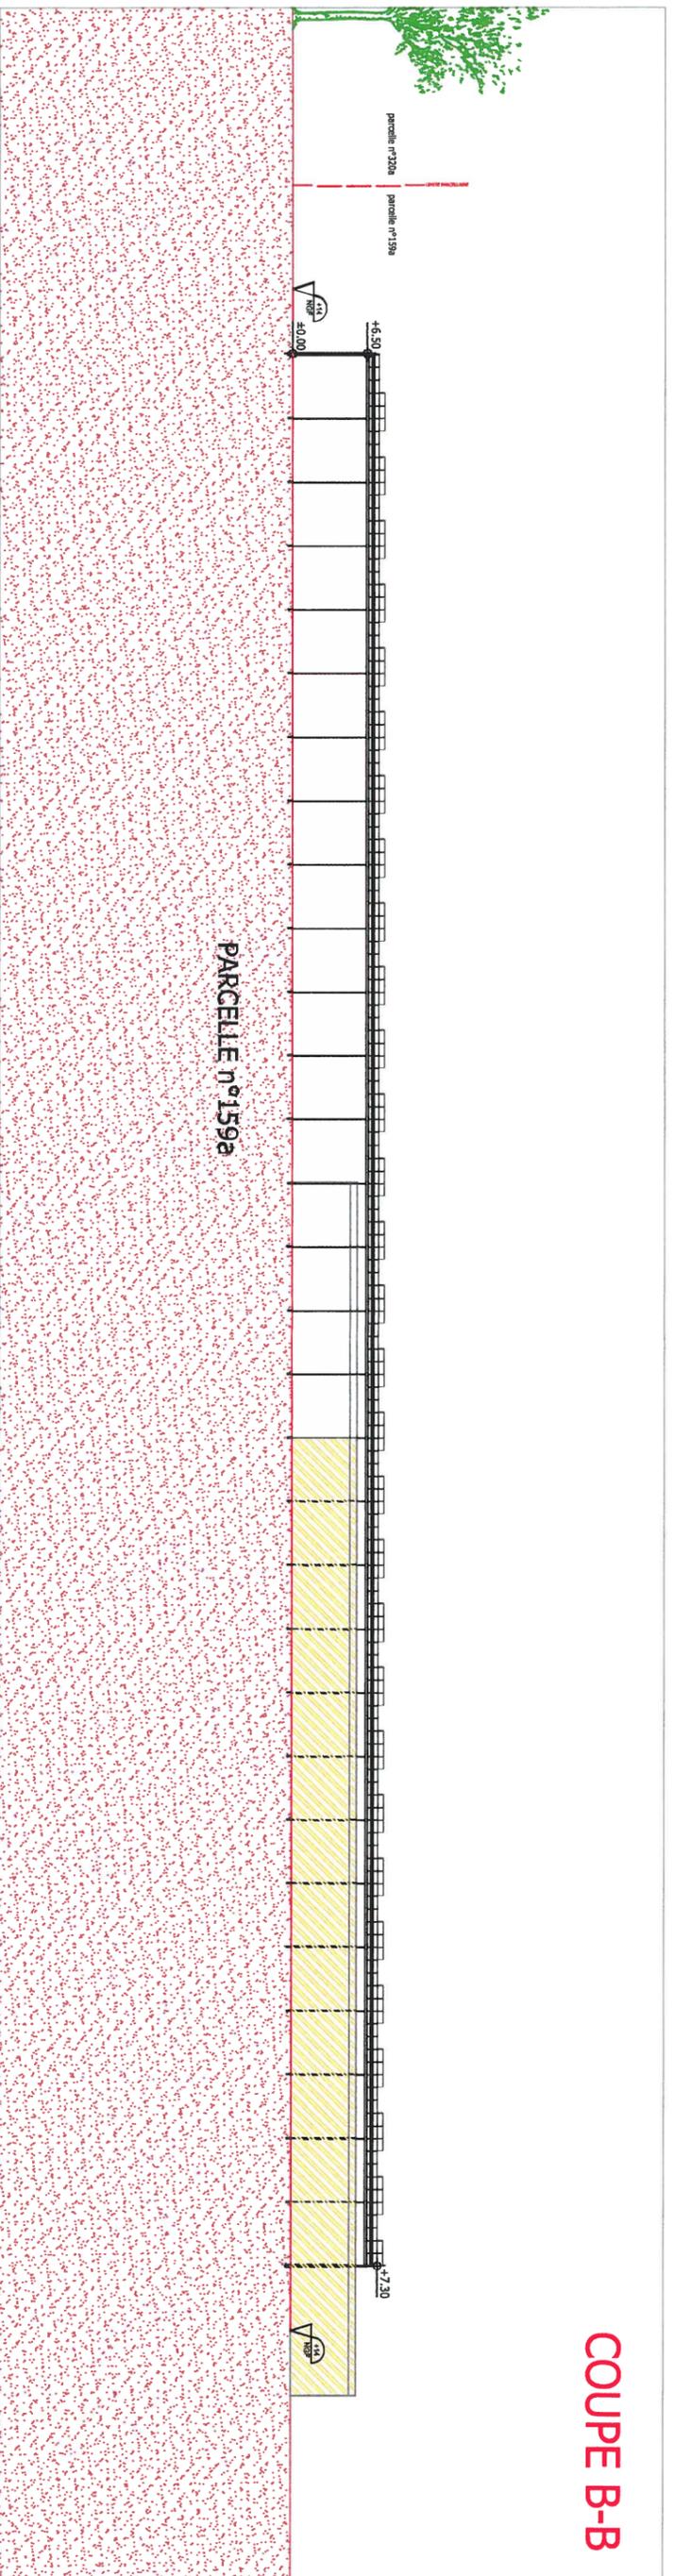


07/12/2016	Plan de coupe terrain	PC	<p>Construction d'une serre photovoltaïque horticole</p> <p>M. RENAUD / SCI TRECRELIN</p> <p>lieu-dit: "La Croix Basse"</p> <p>44410 - SAINT LYPHARD</p>	<p>PC</p>	<p><i>de V. S. S. S.</i></p> <p>TECHNIQUE SOLAIRE INVEST'3 62, avenue de la Loge - 86440 Migré-Auxances Tél. 05 49 56 01 10 - Fax 05 49 53 23 48 R.C.S. Poitiers - 528 894 980</p>	<p>Michel BLANCHON ARCHITECTE D.E.S.A 7 Route de Neaube - 86000 PORTERS 06 83 01 36 35 46</p>
1/500						
PC-3						
<p>TECHNIQUE SOLAIRE Promoteur d'énergie verte</p> <p>62, avenue de la Loge 86440 Migré-Auxances Tél: 05 49 56 01 10 Fax: 05 49 53 23 48 service@techsolaire.com</p>						
<p>CE PLAN EST NOTRE PROPRIÉTÉ & NE PEUT ÊTRE COPIÉ OU COMMUNIQUÉ À DES TIERS SANS NOTRE AUTORISATION ÉCRITE. IL SERA CONSIDÉRÉ COMME TRICHIÈREMENT APPROUVÉ SANS RÉSERVE PAR CHAQUE DESTINATAIRE S'IL N'Y A PAS PAR L'OBJET DE REMARQUES ÉCRITES DANS UN DELAI DE 15 JOURS À DATER DE SA DIFFUSION.</p>						

PC7 - vue 4



PC7 - vue 2

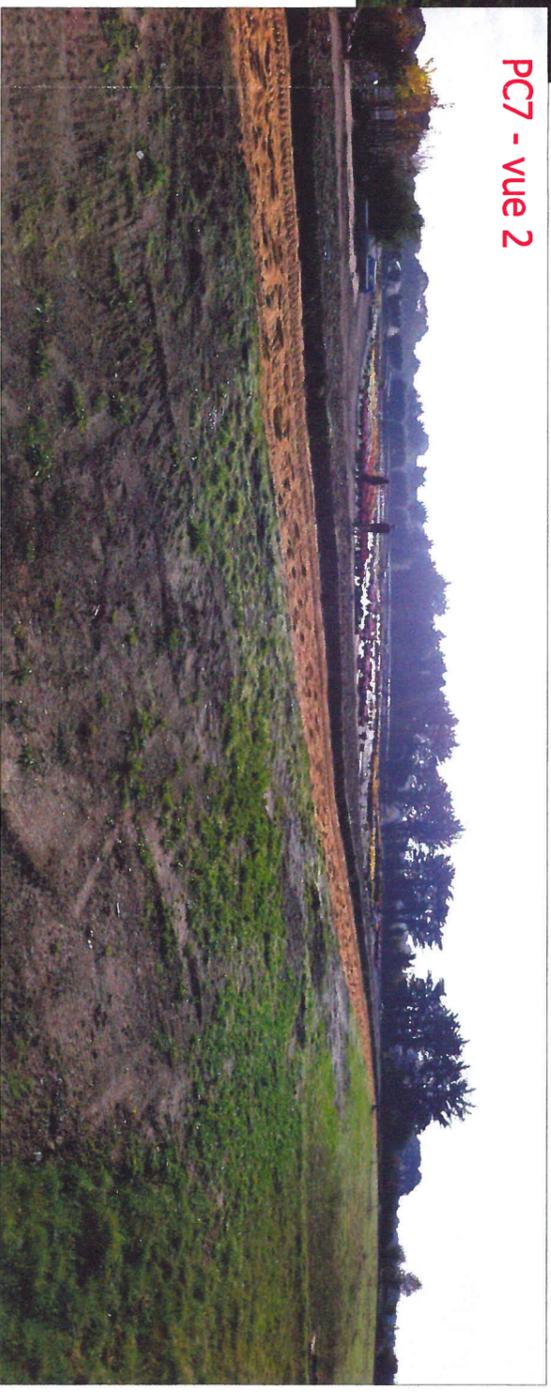

PC8 - vue 1




PC8 - vue 3



19/02/2015	Photos originales	Construction d'une serre photovoltaïque horticole	PC	 TECHNIQUE SOLAIRE INVEST'3 62, avenue de la Loge - 86440 Migné-Auxances Tél. 05 49 54 01 19 - Fax 05 49 53 23 48 R.C.S. Poitiers 528 584 980	Michel BLANCHON ARCHITECTE D.E.S.A 7 Route de Négré - 86000 POITIERS 06:30.36.35.46
PC-7-8					
 TECHNIQUE SOLAIRE Promoteur d'énergie verte		62, avenue de la Loge 86440 Migné-Auxances Tél. 05 49 54 01 19 Fax 05 49 53 23 48 service@techniquesolaire.com		M. RENAUD / SCI TRECRELIN lieu-dit: "La Croix Basse" 44410 - SAINT LYPHARD	
<small>CE PLAN EST NOTRE PROPRIÉTÉ & NE PEUT ÊTRE COPÉ OU COMMUNIQUÉ À DES TIERS SANS NOTRE AUTORISATION ÉCRITE. IL SERA CONSIDÉRÉ COMME FACILITÉMENT APPROUVÉ SANS RÉSERVE PAR CHAQUE DESTINATAIRE S'IL N'Y A PAS FAIT L'OBJET DE REMARQUES ÉCRITES DANS UN DÉLAI DE 15 JOURS À DATER DE SA DIFFUSION.</small>					

PC7 - vue 4

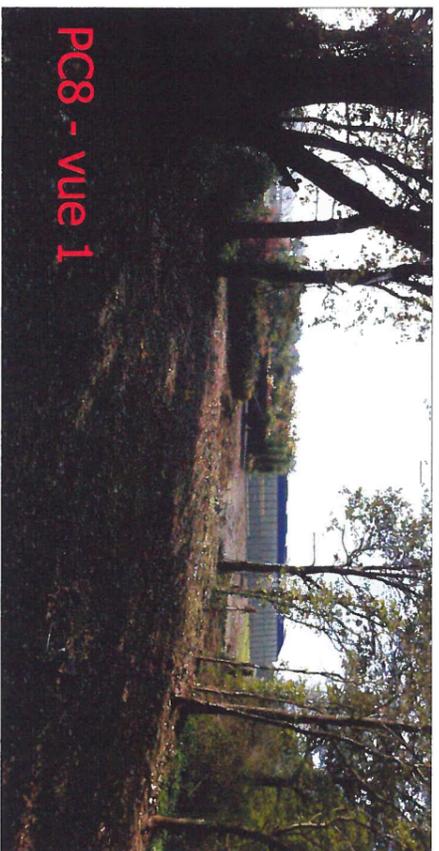

PC8 - vue 1



PC8 - vue 3

07/12/2016

Insertions photoréaliste

Construction d'une serre photovoltaïque horticole

PC

de M. S. S. S.

TECHNIQUE SOLAIRE INVEST'3
62, avenue de la Loge - 86440 Migné-Auxances
Tél. 05 49 56 01 19 - Fax 05 49 53 23 48
R.C.S. Poitiers - 528 894 980

Michel BLANCHON
ARCHITECTE D.E.S.A
7 Route de Nièvrailles - 86000 POITIERS
05 49 36 35 46

TECHNIQUE SOLAIRE
Promoteur d'énergie verte

62, avenue de la Loge
86440 Migné Auxances
Tél. 05 49 56 01 26
Fax. 05 49 53 23 48
serviceclient@techniquesolaire.com

M. RENAUD / SCI TRECRELIN

lieu-dit: "La Croix Basse"

44410 - SAINT LYPHARD

CE PLAN EST NOTRE PROPRIÉTÉ & NE PEUT ÊTRE COPIÉ OU COMMUNIQUÉ À DES TIERS SANS NOTRE AUTORISATION ÉCRITE. IL SERA CONSIDÉRÉ COMME INDÉFINIMENT APPROUVÉ SANS RÉSERVE PAR CHAQUE DESTINATAIRE. S'IL N'Y A PAS FAIT L'OBJET DE REMARQUES ÉCRITES DANS UN DÉLAI DE 15 JOURS À PARTIR DE SA DIFFUSION.