


# ANNEXE 4

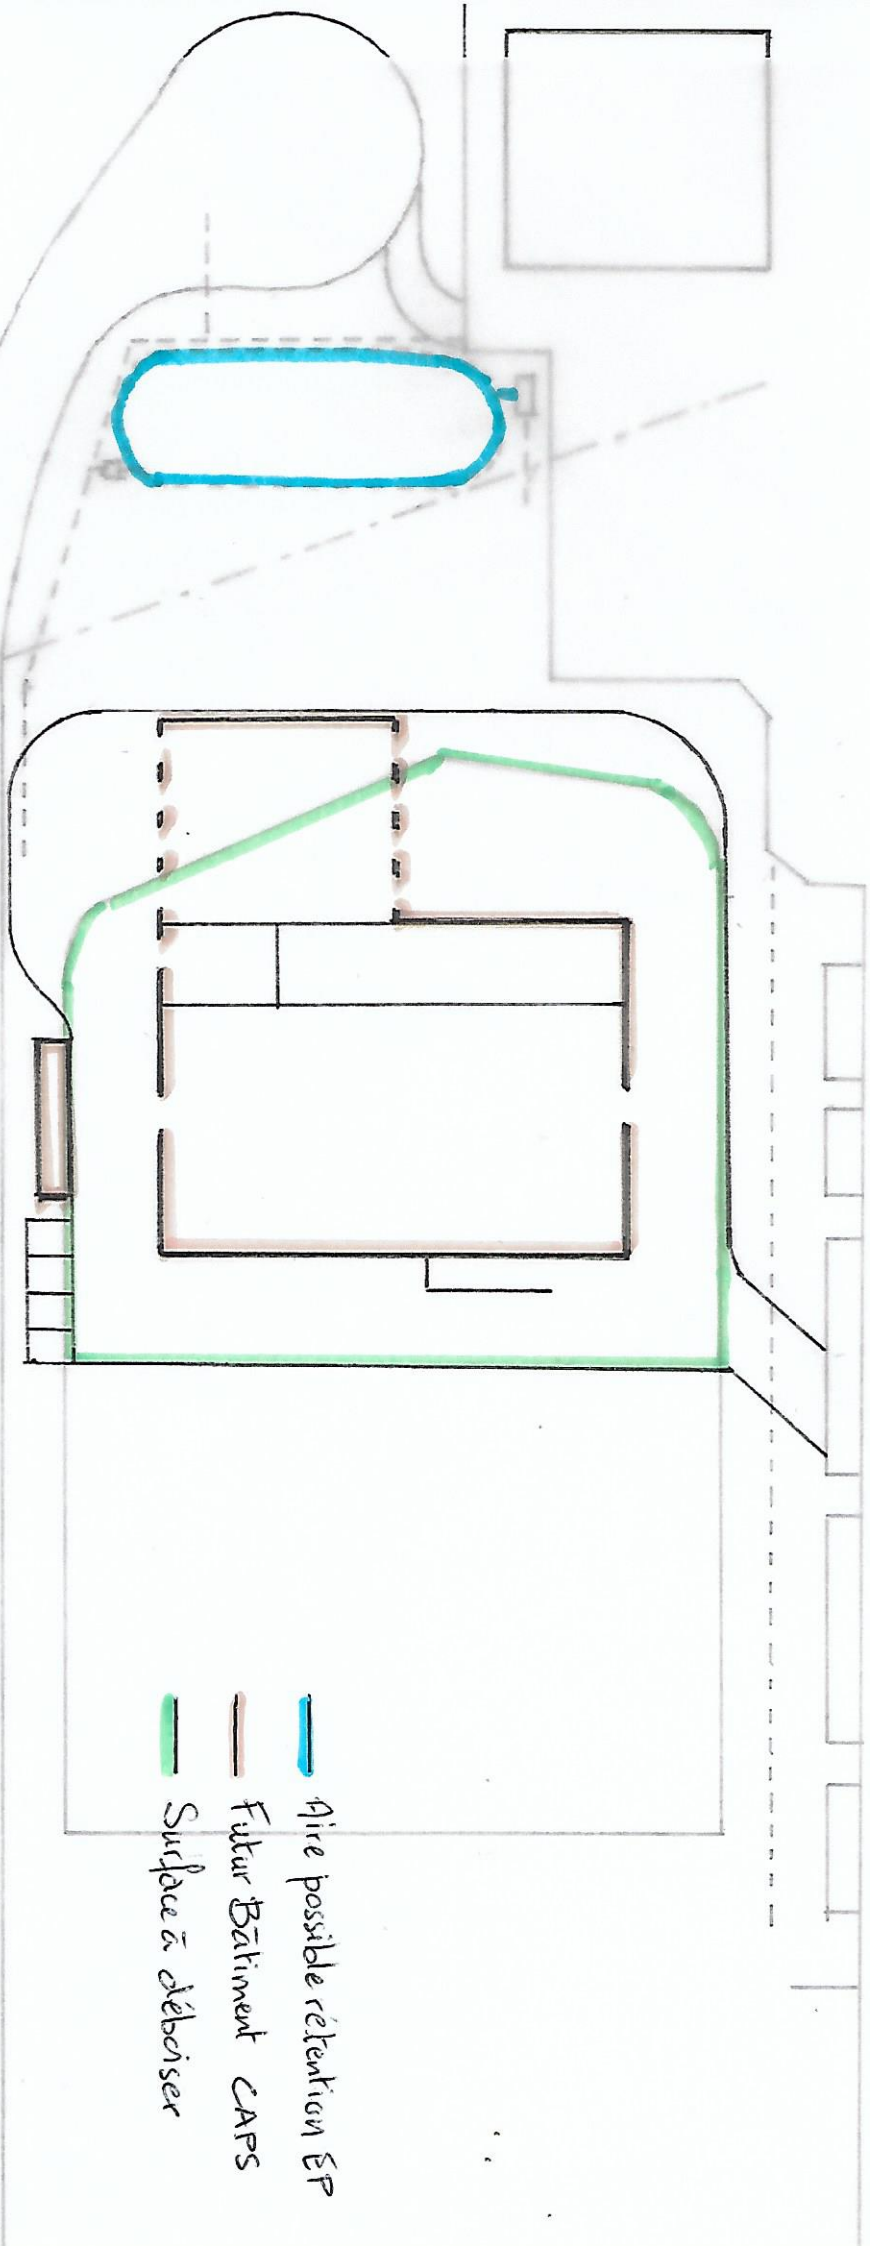

- Aire possible rétention EP
- Futur Bâtiment CAPS
- Surface à déboiser

Esquisse implantation CAPS site SCANIA PRODUCTION  
 Echelle: 1/1000  10m 7/03/2017