

contrôles & coordination travaux TCE

M. Jean-Luc 10 rue Jean Cocteau 49 770 La Membrolle sur Laugeonnais  
 41 32 7050 Port. 06 74 90 87 89 mail: jeanluc.rivaron@efr.fr

Propriété de: Mr MOREAU Jean Yves " le Tertre " Rte de St Clér

Département :  
MAINE ET LOIRE

Commune :  
MEIGNANNE LA

Section : C  
Feuille : 000 C 03

Échelle d'origine : 1/2500  
Échelle d'édition : 1/4000

Date d'édition : 11/04/2015  
(fuseau horaire de Paris)

Coordonnées en projection : RGF93CC47  
©2014 Ministère des Finances et des  
Comptes publics

DIRECTION GÉNÉRALE DES FINANCES PUBLIQUES


EXTRAIT DU PLAN CADASTRAL


Le plan visualisé sur cet extrait est gr  
par le centre des impôts foncier suiv  
ANGERS  
CENTRE DES IMPOTS FONCIER 4  
49047 ANGERS cedex 01  
tél. 02 41 74 53 40 -fax 02 41 74 53 4  
cd.f.angers@dgiip.finances.gouv.fr

Cet extrait de plan vous est délivré p

cadastre.gouv.fr

**unité foncière**

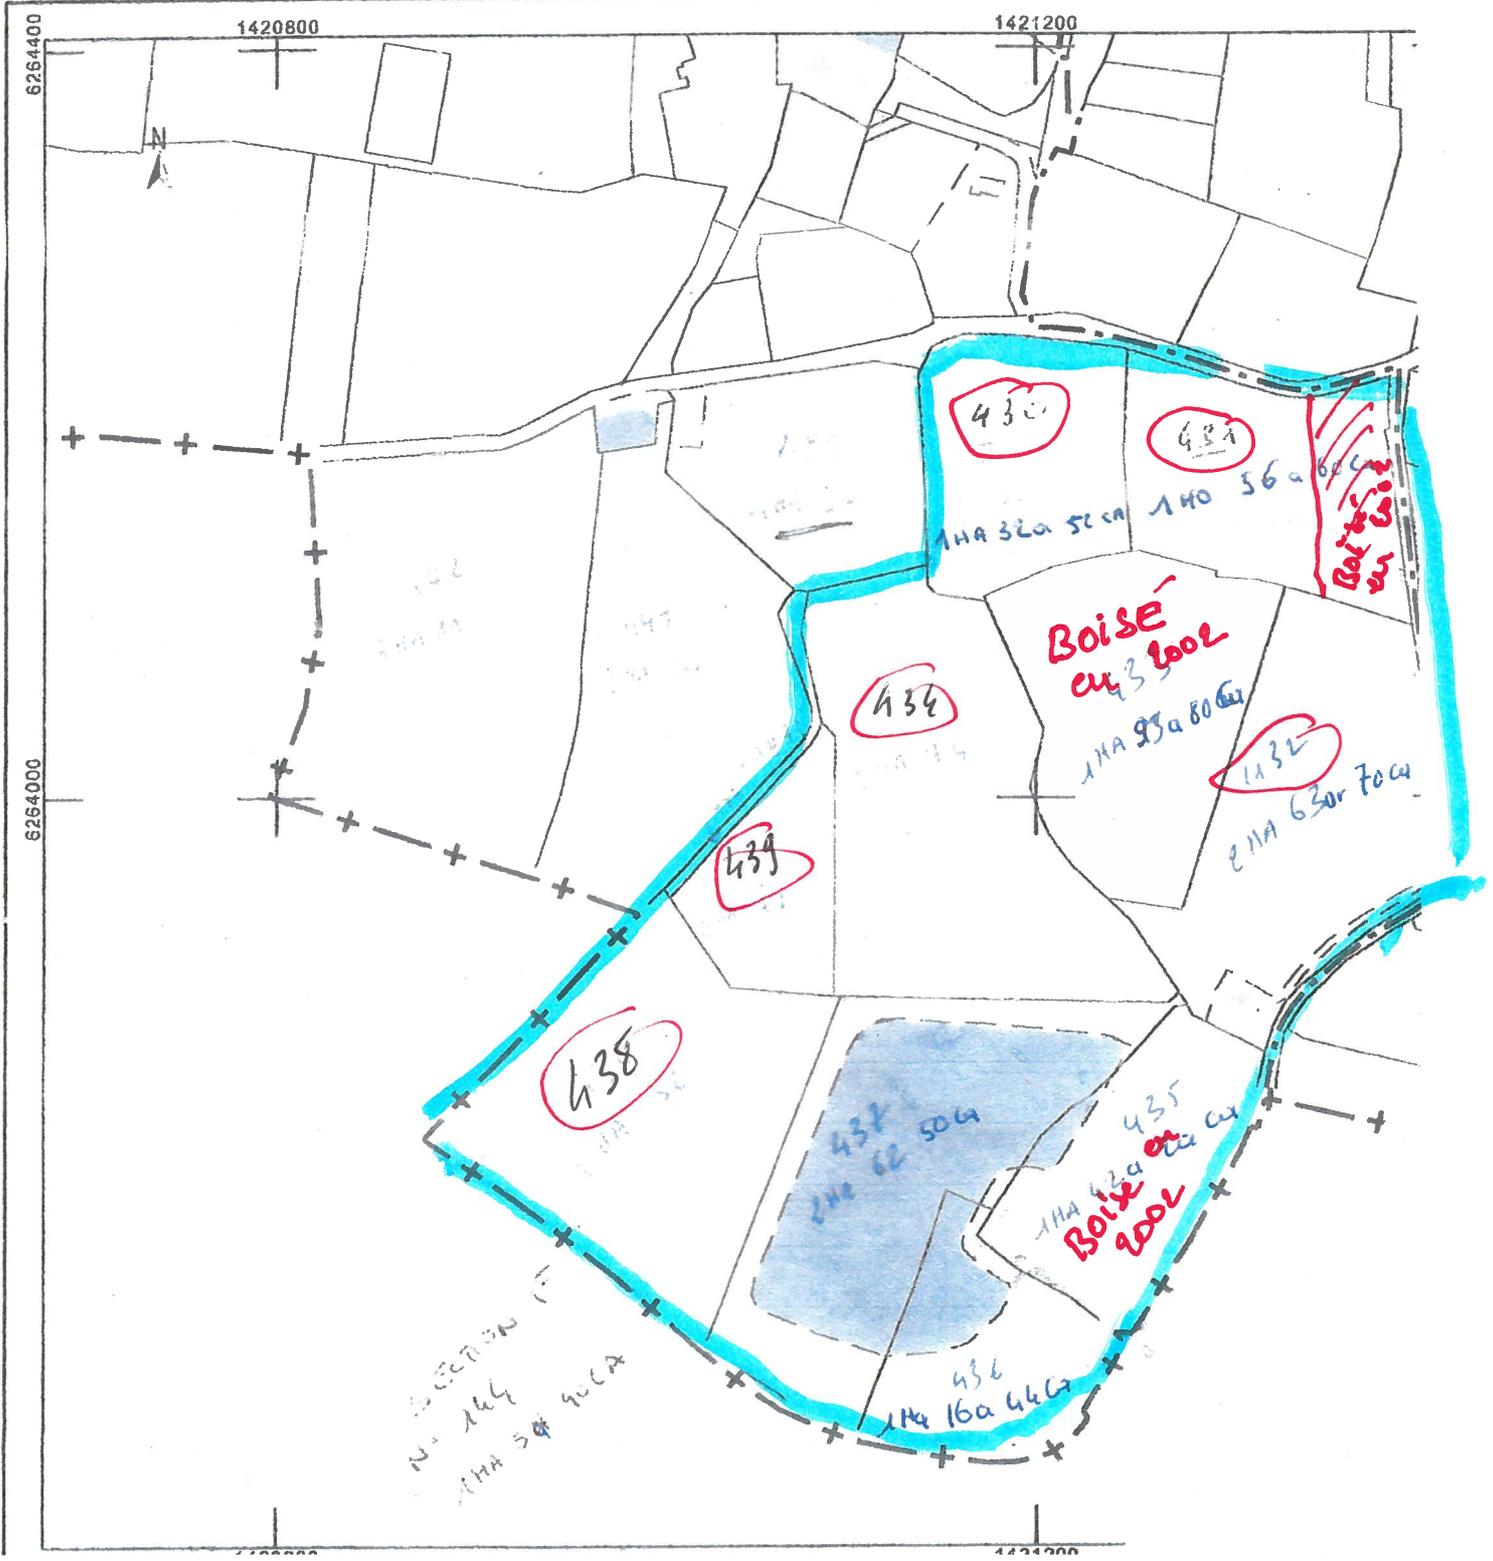

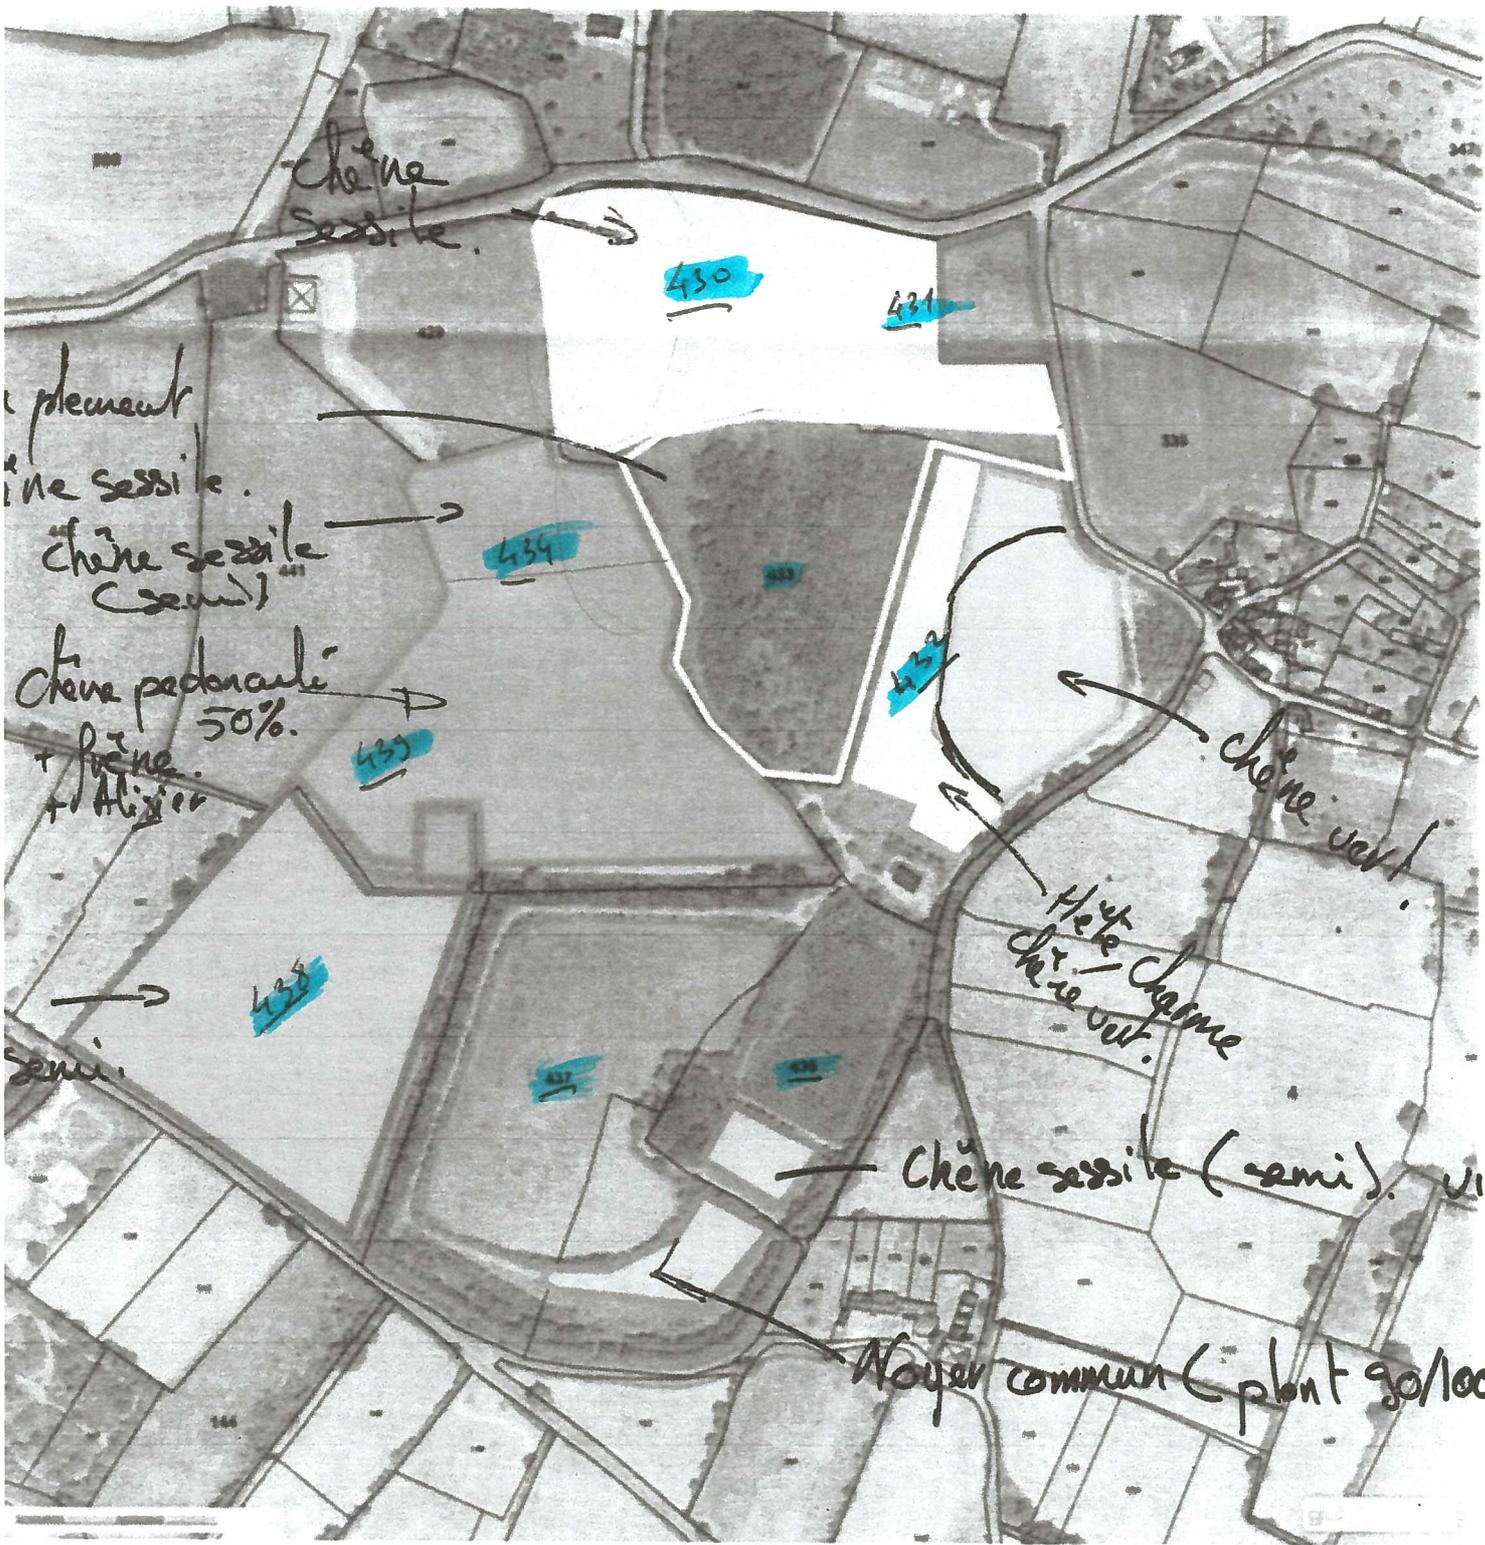

Chêne sessile.

430

431

pleine  
ne sessile.

Chêne sessile (semi)

434

Chêne pedunculé 50%

+ frêne  
+ Alisier

435

432

Chêne vert

Hêtre  
Chêne vert

semi.

438

Chêne sessile (semi). vilpa

Noyer commun (plant 90/100).