




PROJET DE CONSTRUCTION  
D'UN SUPERMARCHÉ LIDL  
rue Thomas Edison  
72100 LE MANS

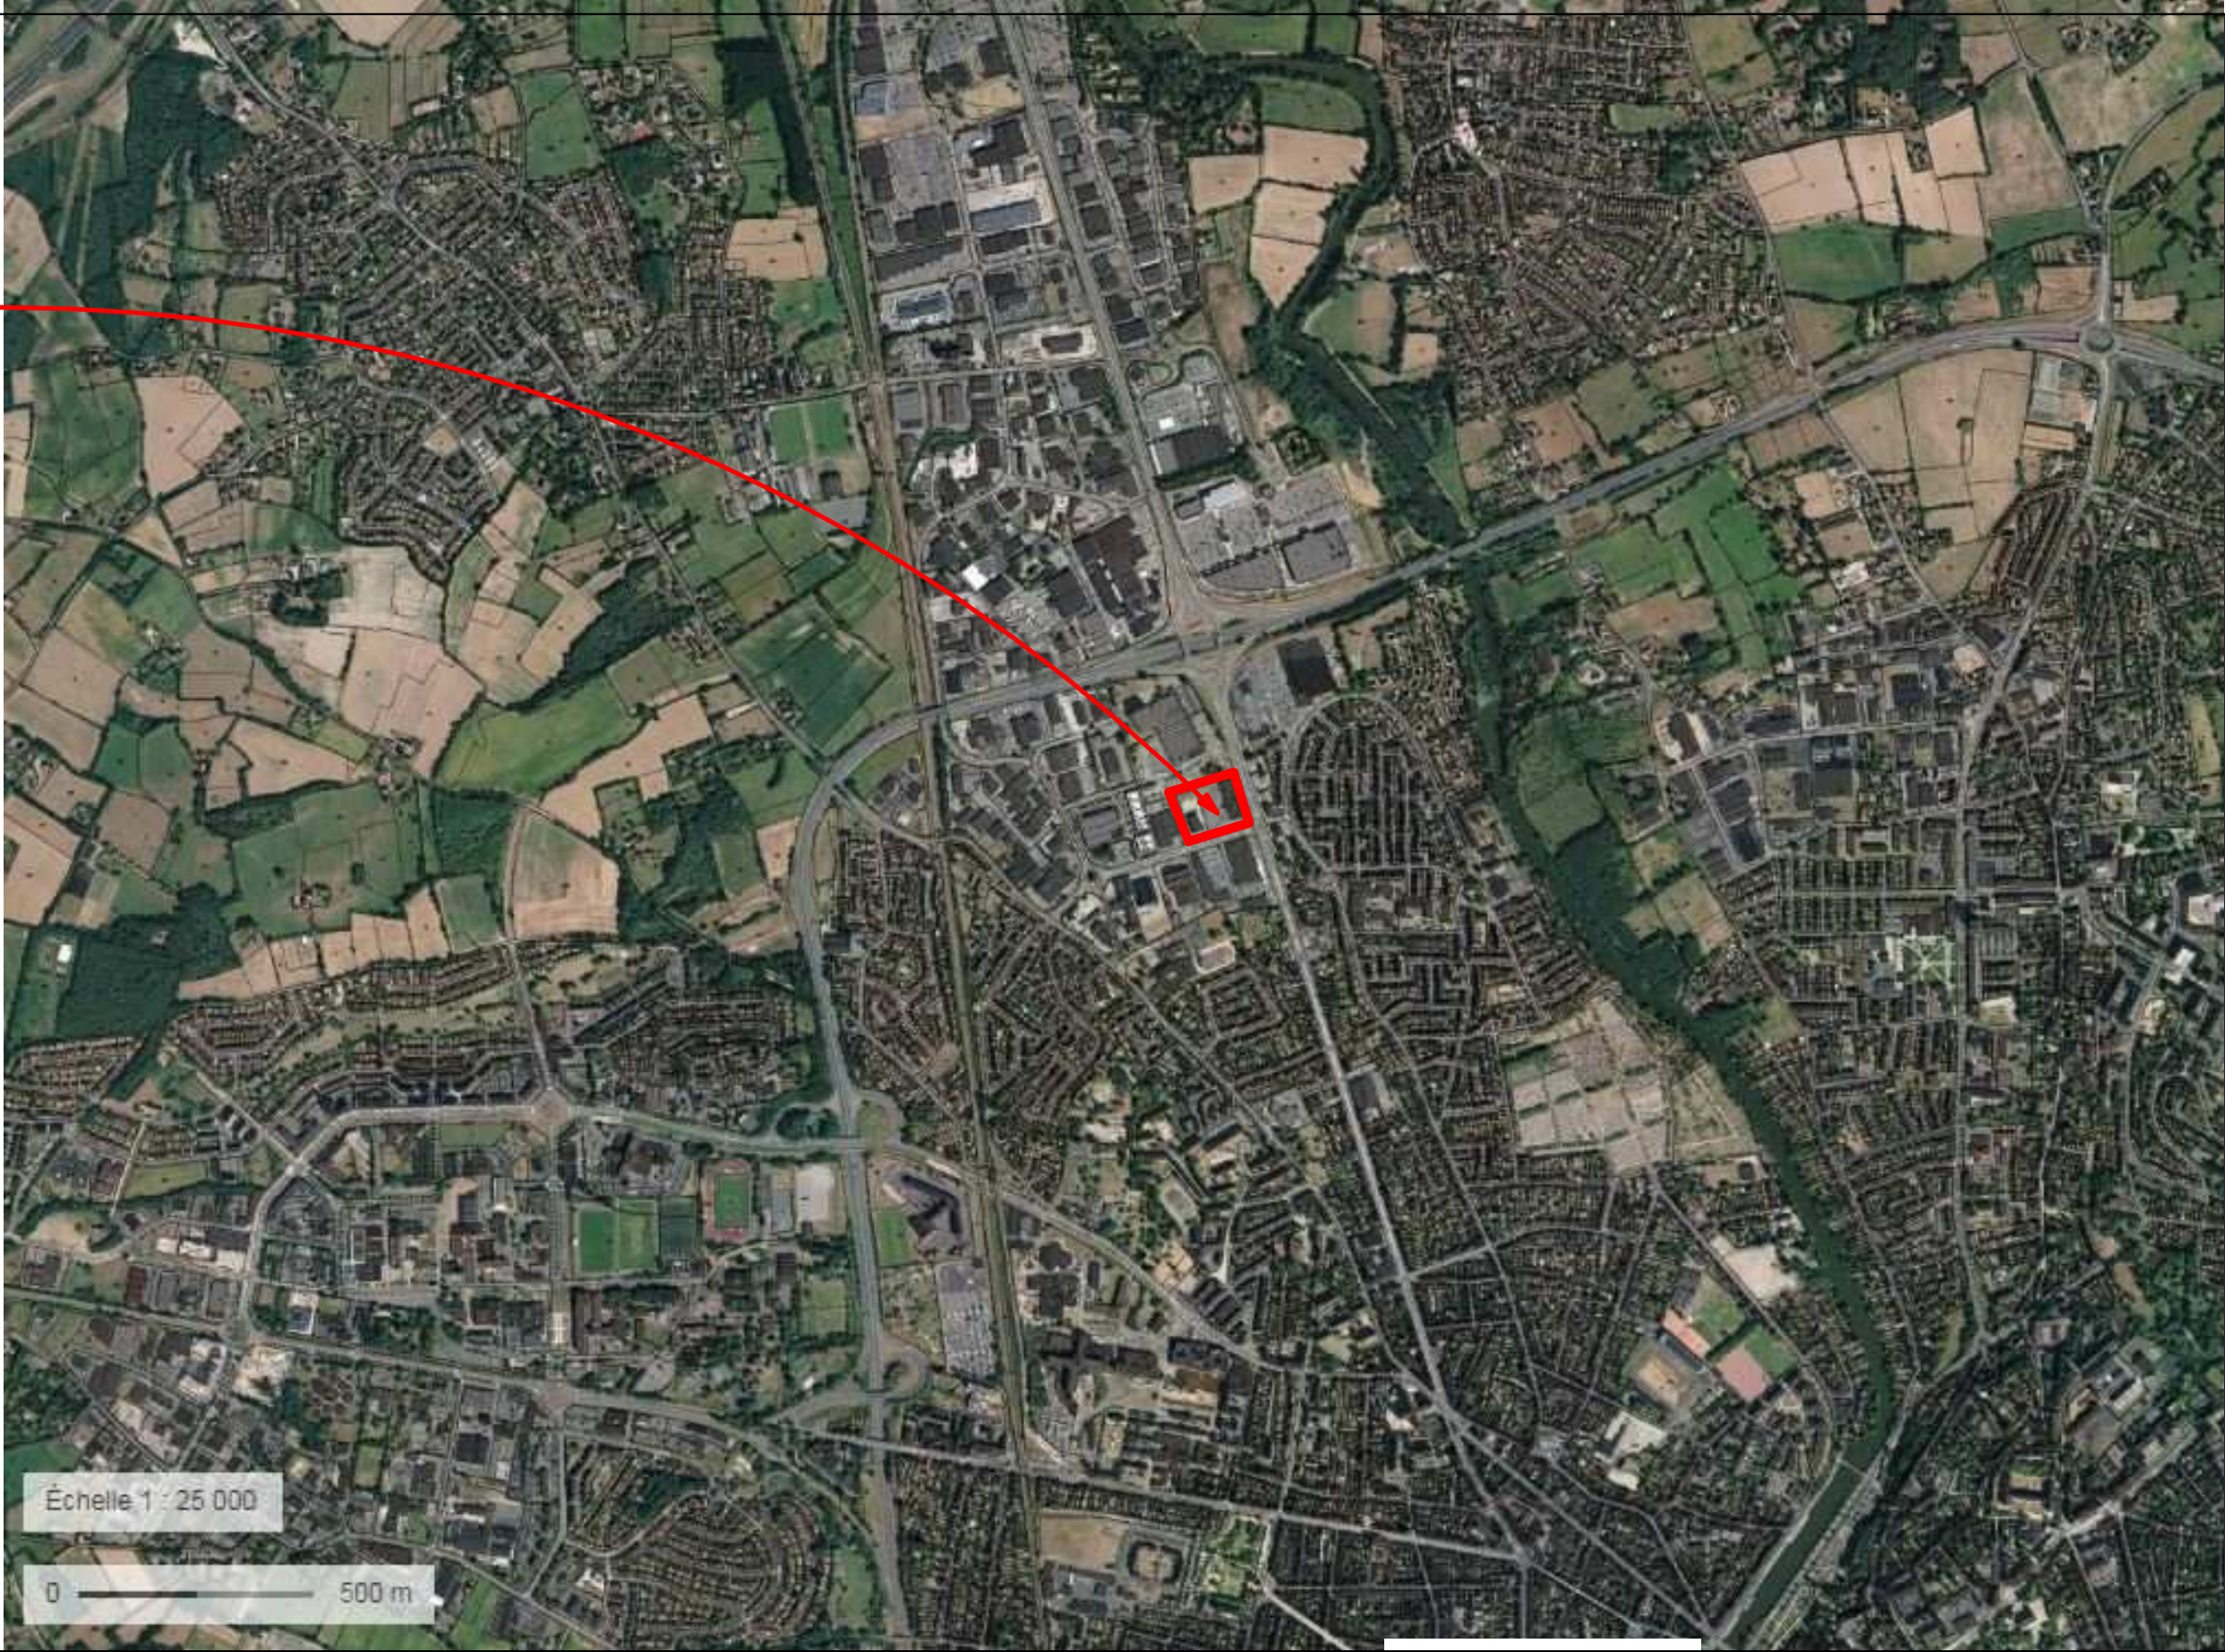

Plan de situation - Echelle 1/25 000 eme

Projet	Création d'un supermarché LIDL		Maitre de l'ouvrage : SNC LIDL		Référence : PAV			
	rue Thomas Edison - 72100 LE MANS		Plan de Situation					
Plan	DEMANDE D'EXAMEN AU CAS PAR CAS		Echelle :		Plan n° : 01	Date : 04.10.2017	BUREAU D'ETUDES ET DE CONCEPTIONS 2 RUE ALEXANDER CALDER - 37320 TRUYES TEL : 02 47 43 39 14 - FAX : 02 47 43 38 31 E-MAIL : secretariat@elconcept.fr	