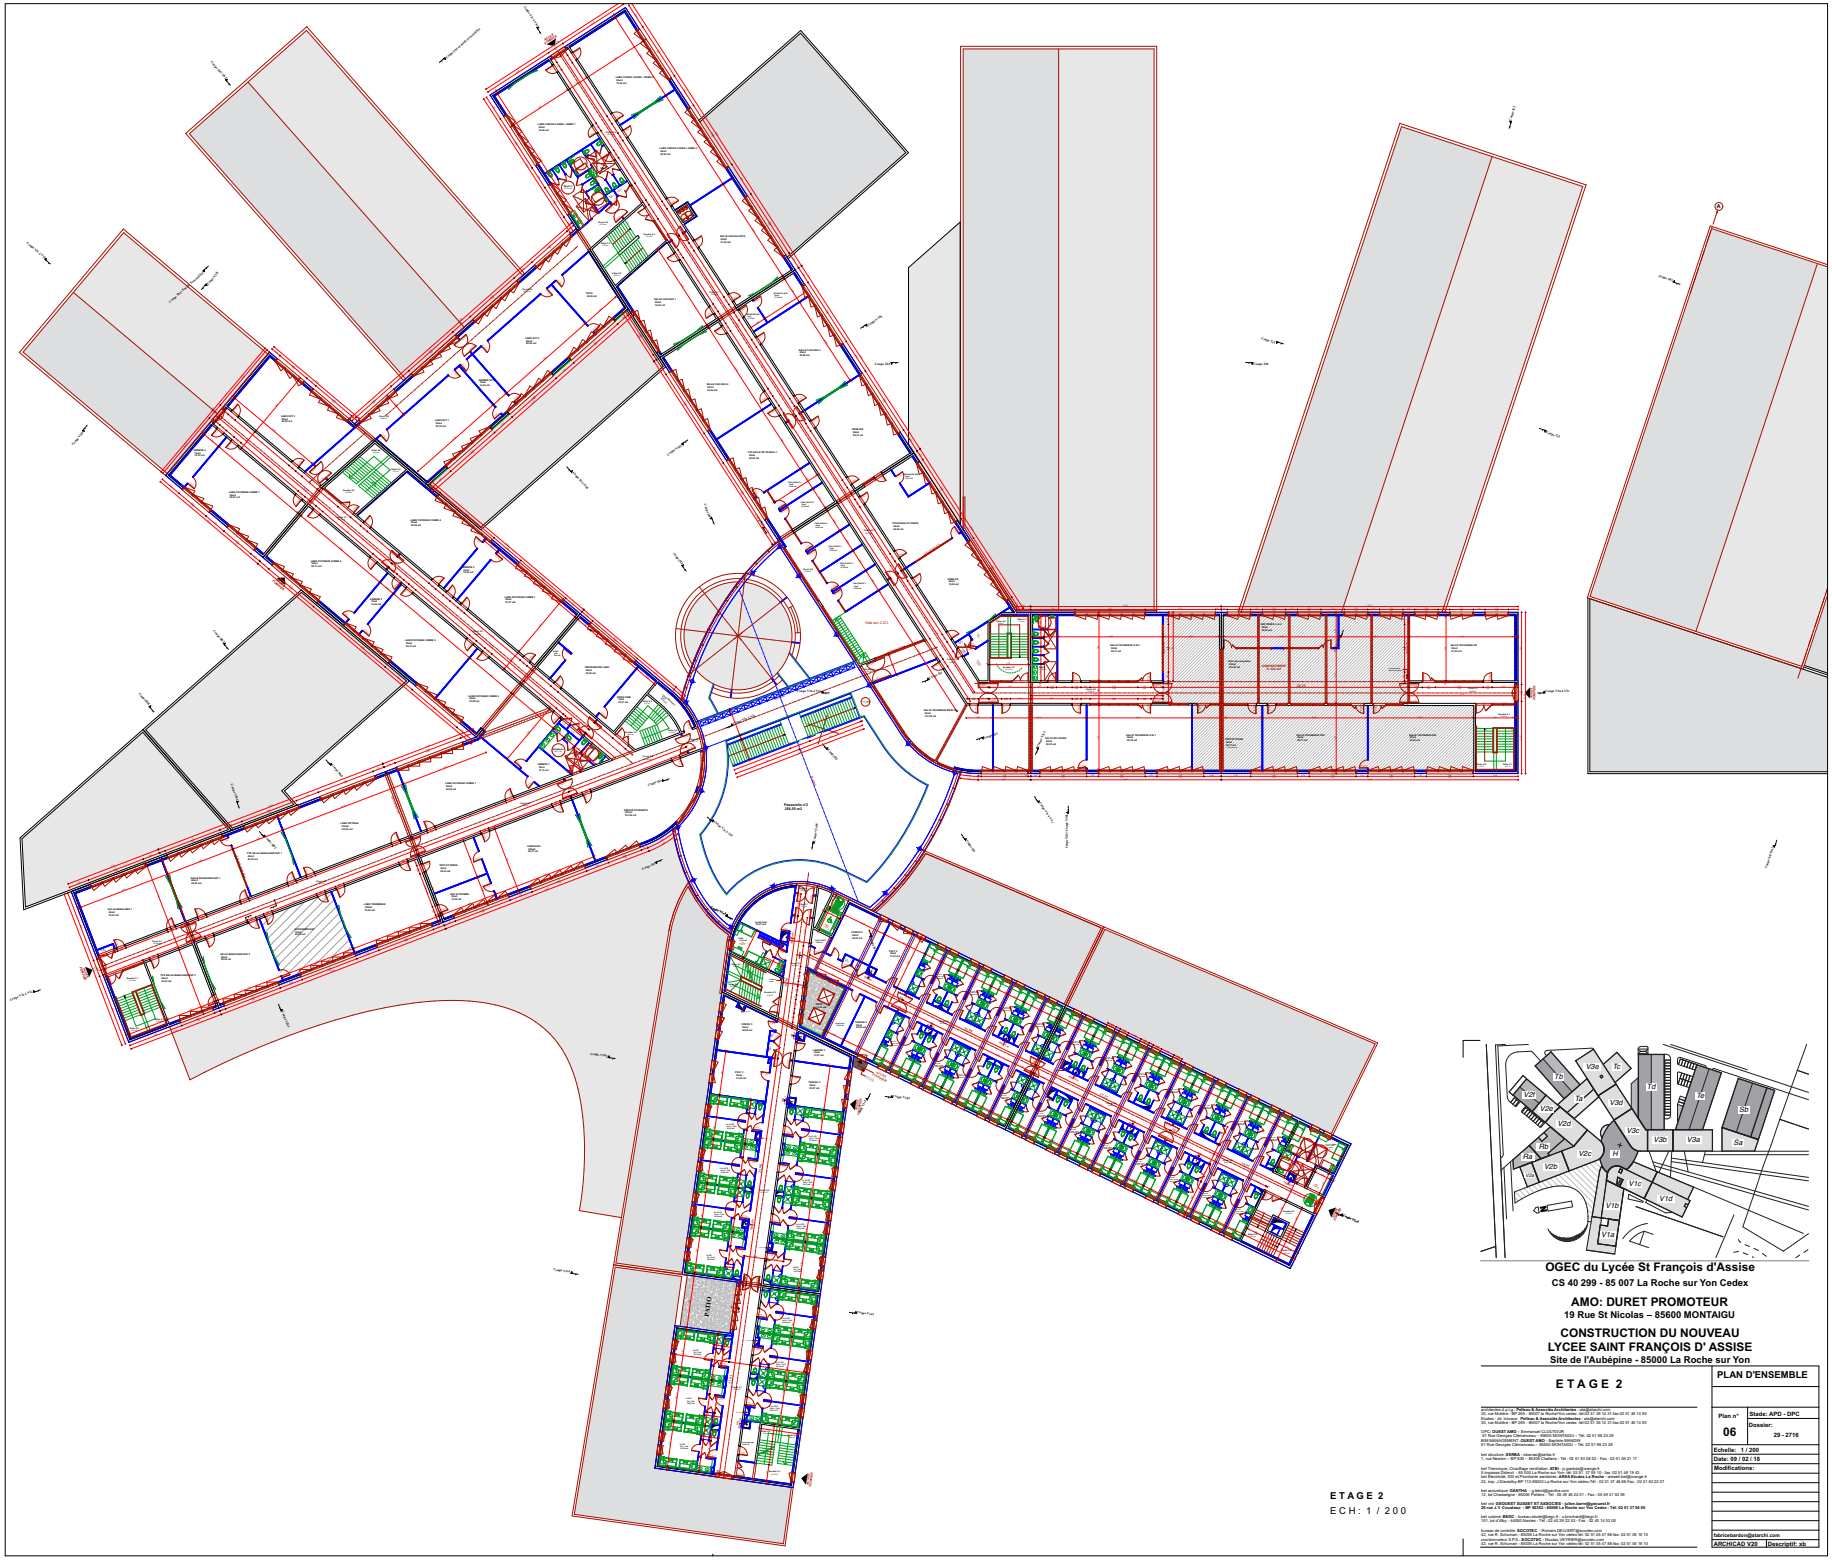

OGEC du Lycée St François d'Assise
CS 40 299 - 85 007 La Roche sur Yon Cedex

AMO: DURET PROMOTEUR
19 Rue St Nicolas – 85600 MONTAIGU

CONSTRUCTION DU NOUVEAU LYCEE SAINT FRANÇOIS D' ASSISE
Site de l'Aubépine - 85000 La Roche sur Yon

ETAGE 2

PLAN D'ENSEMBLE

architecture et art : **Pelleau & Associés Architectes** - info@pelleau.com
20, rue Mulière - BP 200 - 85007 La Roche/Yon cedex - 00 02 51 36 16 25 Fax 02 51 46 14 93
Etudes : dir. financ. **Pelleau & Associés Architectes** - info@pelleau.com
20, rue Mulière - BP 200 - 85007 La Roche/Yon cedex - 00 02 51 36 16 25 Fax 02 51 46 14 93

OPC: **DURET AMO** - Emmanuel CLOUTOUR
19, Rue Georges Clemenceau - 85600 MONTAIGU - Tel. 02 51 98 23 28
ASSISTANCE/SUPPORT: **DURET AMO** - Baptiste MONDON
61 Rue Georges Clemenceau - 85600 MONTAIGU - Tel. 02 51 98 23 28

bet structure: **BERBA** - mauvais@berba.fr
1, rue Mercier - BP 638 - 85300 Challans - Tel. 02 51 93 58 52 - Fax. 02 51 89 21 17

bet Thermique, Chauffage ventilation: **ATBI** - jc.perrin@atbi.org.fr
Entreprise Dalmot - 69 Rue La Roche sur Yon - BP 20 - 85 007 La Roche sur Yon - Tel. 02 51 46 19 43
bet Electricité: **ETB** - Jean Pierre Bonnet - 69 Rue La Roche sur Yon - BP 20 - 85 007 La Roche sur Yon - Tel. 02 51 46 19 43
22, Imp. J.Chaudrey BP 112-85003 La Roche sur Yon cedex-Tel. 02 51 37 88 88-Fax. 02 51 62 22 07

bet acoustique: **GAMTRA** - g.lebon@gamtra.com
12, bd Chateaugiron - 85000 Fontenay - Tel. 05 49 88 24 01 - Fax. 05 49 41 93 09

bet cuit: **GEDUBET BUSSET ET ASSOCIES** - jpilles.beaumont@ebuvoisin.fr
26 rue J.S. Cousteau - BP 80162 - 85000 La Roche sur Yon Cedex - Tel. 02 51 37 80 00

bet cuisine: **BBOC** - Lorraine.vilaudet@bboc.fr - Lorraine.vilaudet@bboc.fr
101, bd d'Alby - 85000 Nantes - Tel. 02 40 29 22 63 - Fax. 02 40 14 02 03

bureau de contrôle: **SOCOTEC** - Romain.CELLIER@socotec.com
42, rue R. Schumann - 85000 La Roche sur Yon cedex-Tel. 02 51 05 47 88-Fax. 02 51 05 16 13
bureau de contrôle: **SOCOTEC** - Romain.CELLIER@socotec.com
42, rue R. Schumann - 85000 La Roche sur Yon cedex-Tel. 02 51 05 47 88-Fax. 02 51 05 16 13

Plan n°	Stade: APD - DPC
06	Dossier: 29 - 2716

Echelle: 1 / 200
Date: 09 / 02 / 18
Modifications:

fabricebardon@atarchi.com
ARCHICAD V20 | Descriptif: xb

ETAGE 2
ECH: 1 / 200