



VUE 1



VUE 2



VUE  
aérienne

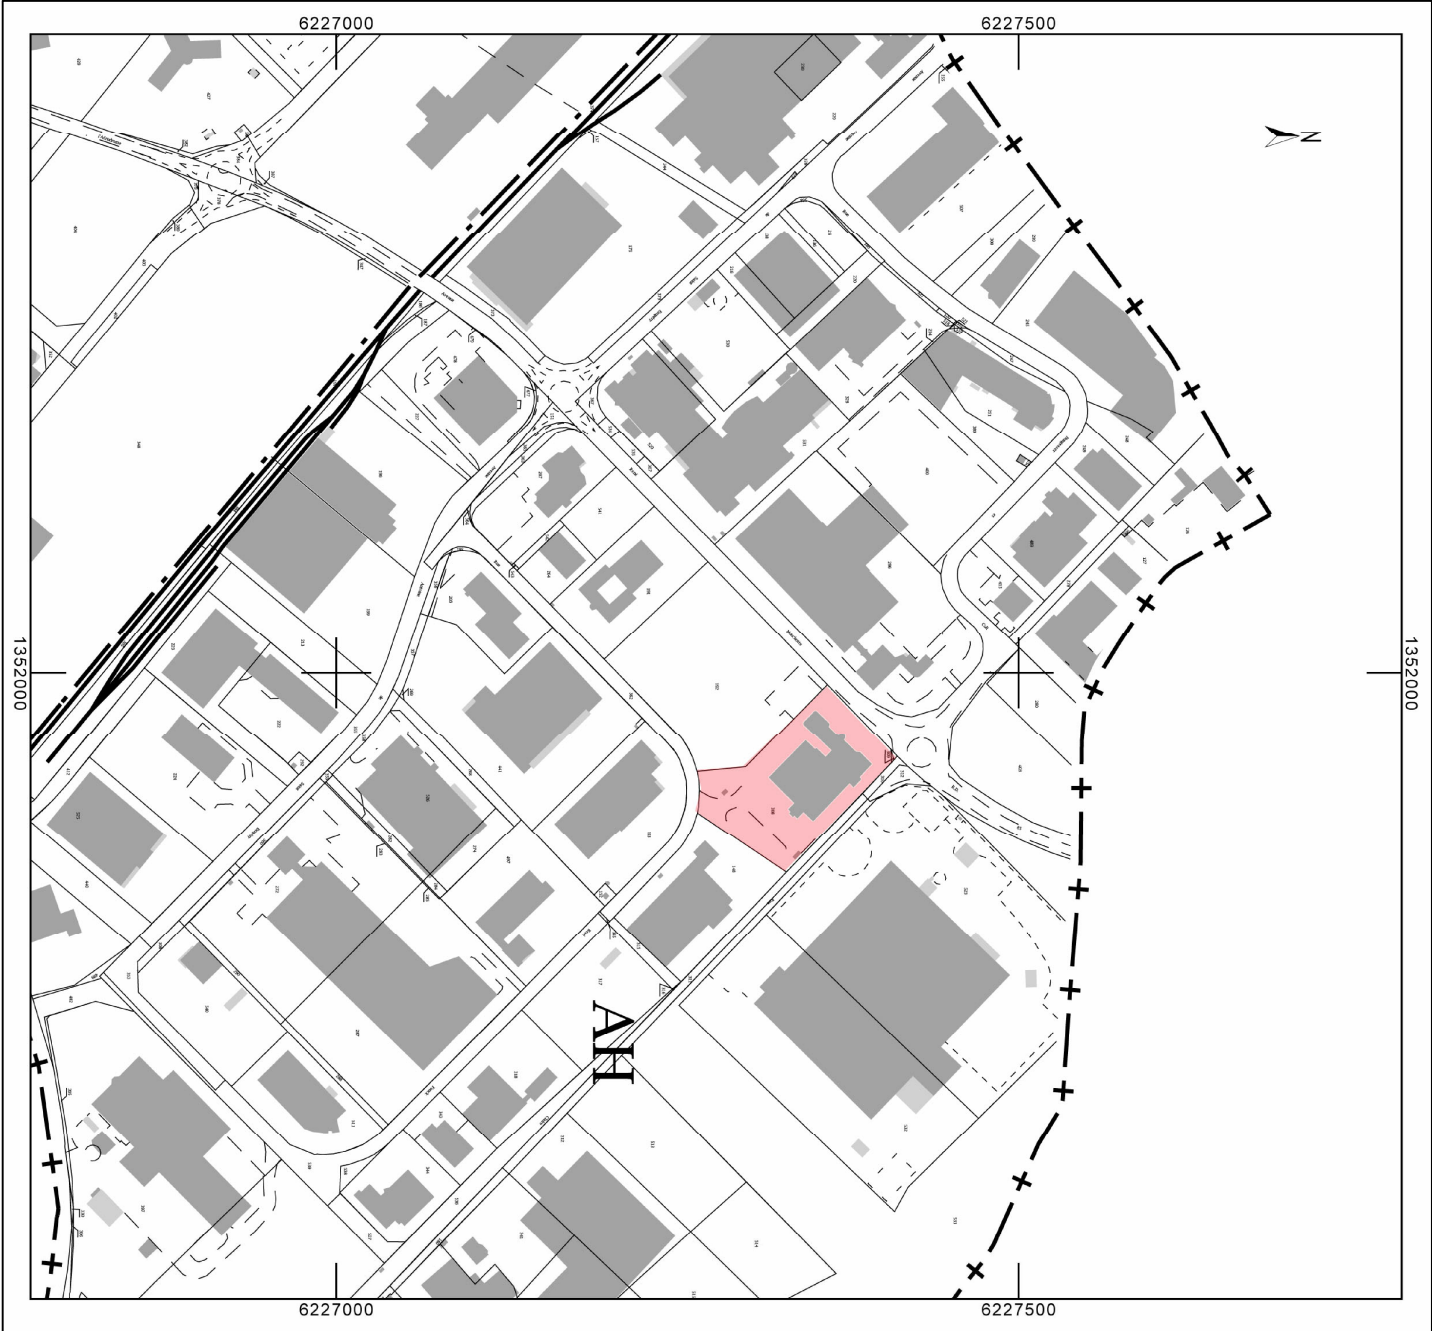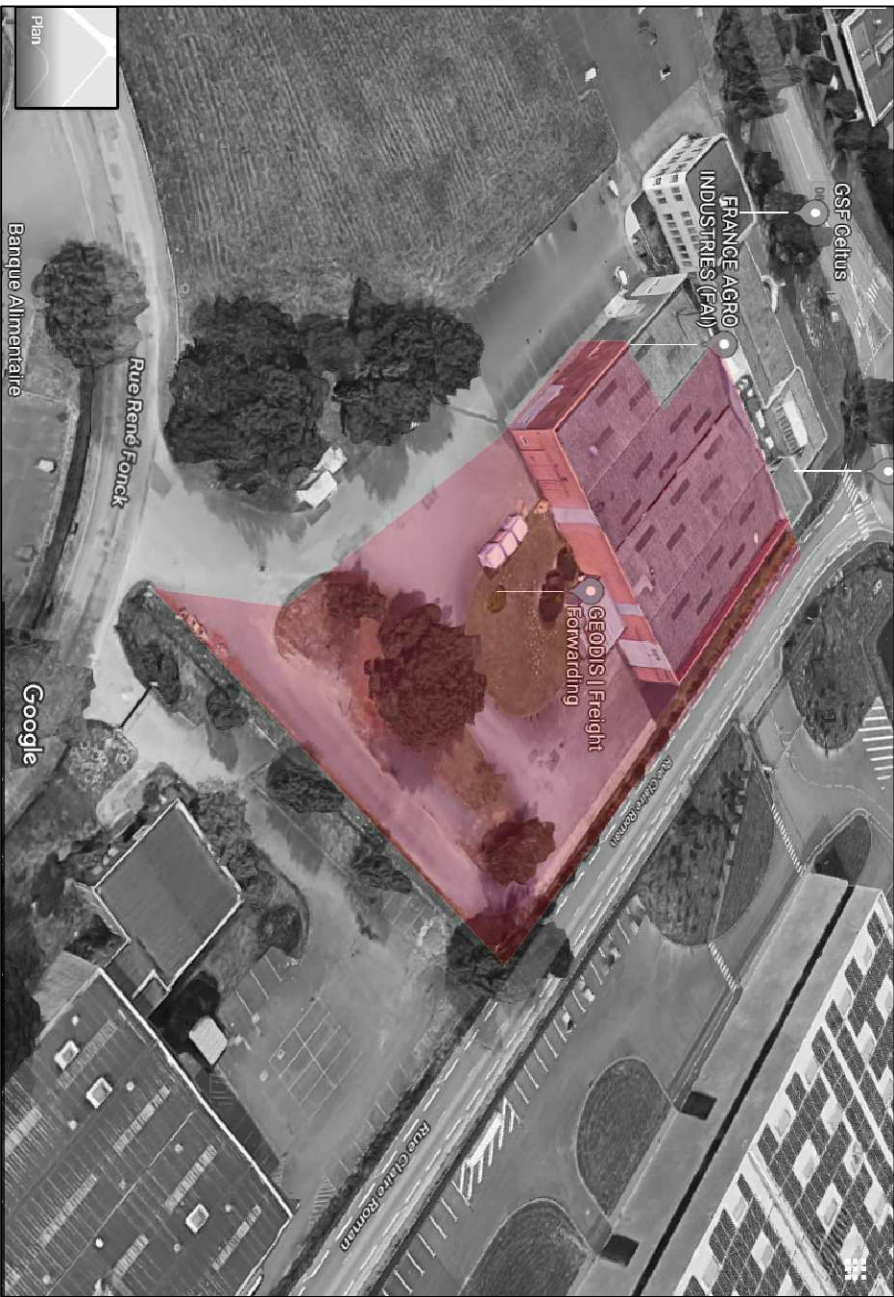

Création d'une zone de stationnement aérien		Février 2018	
Van Torhoudt Architectes 22 Avenue Camille Guérin, 44000 Nantes 06 12 81 20 82 apotheme@architectes.org		PA 1 & PA3 ANNEXE	
SCI GMS 8 rue René Fonck 44860 Saint Aignan de Grand Lieu		format A3	